




SITUACE
M 1:100

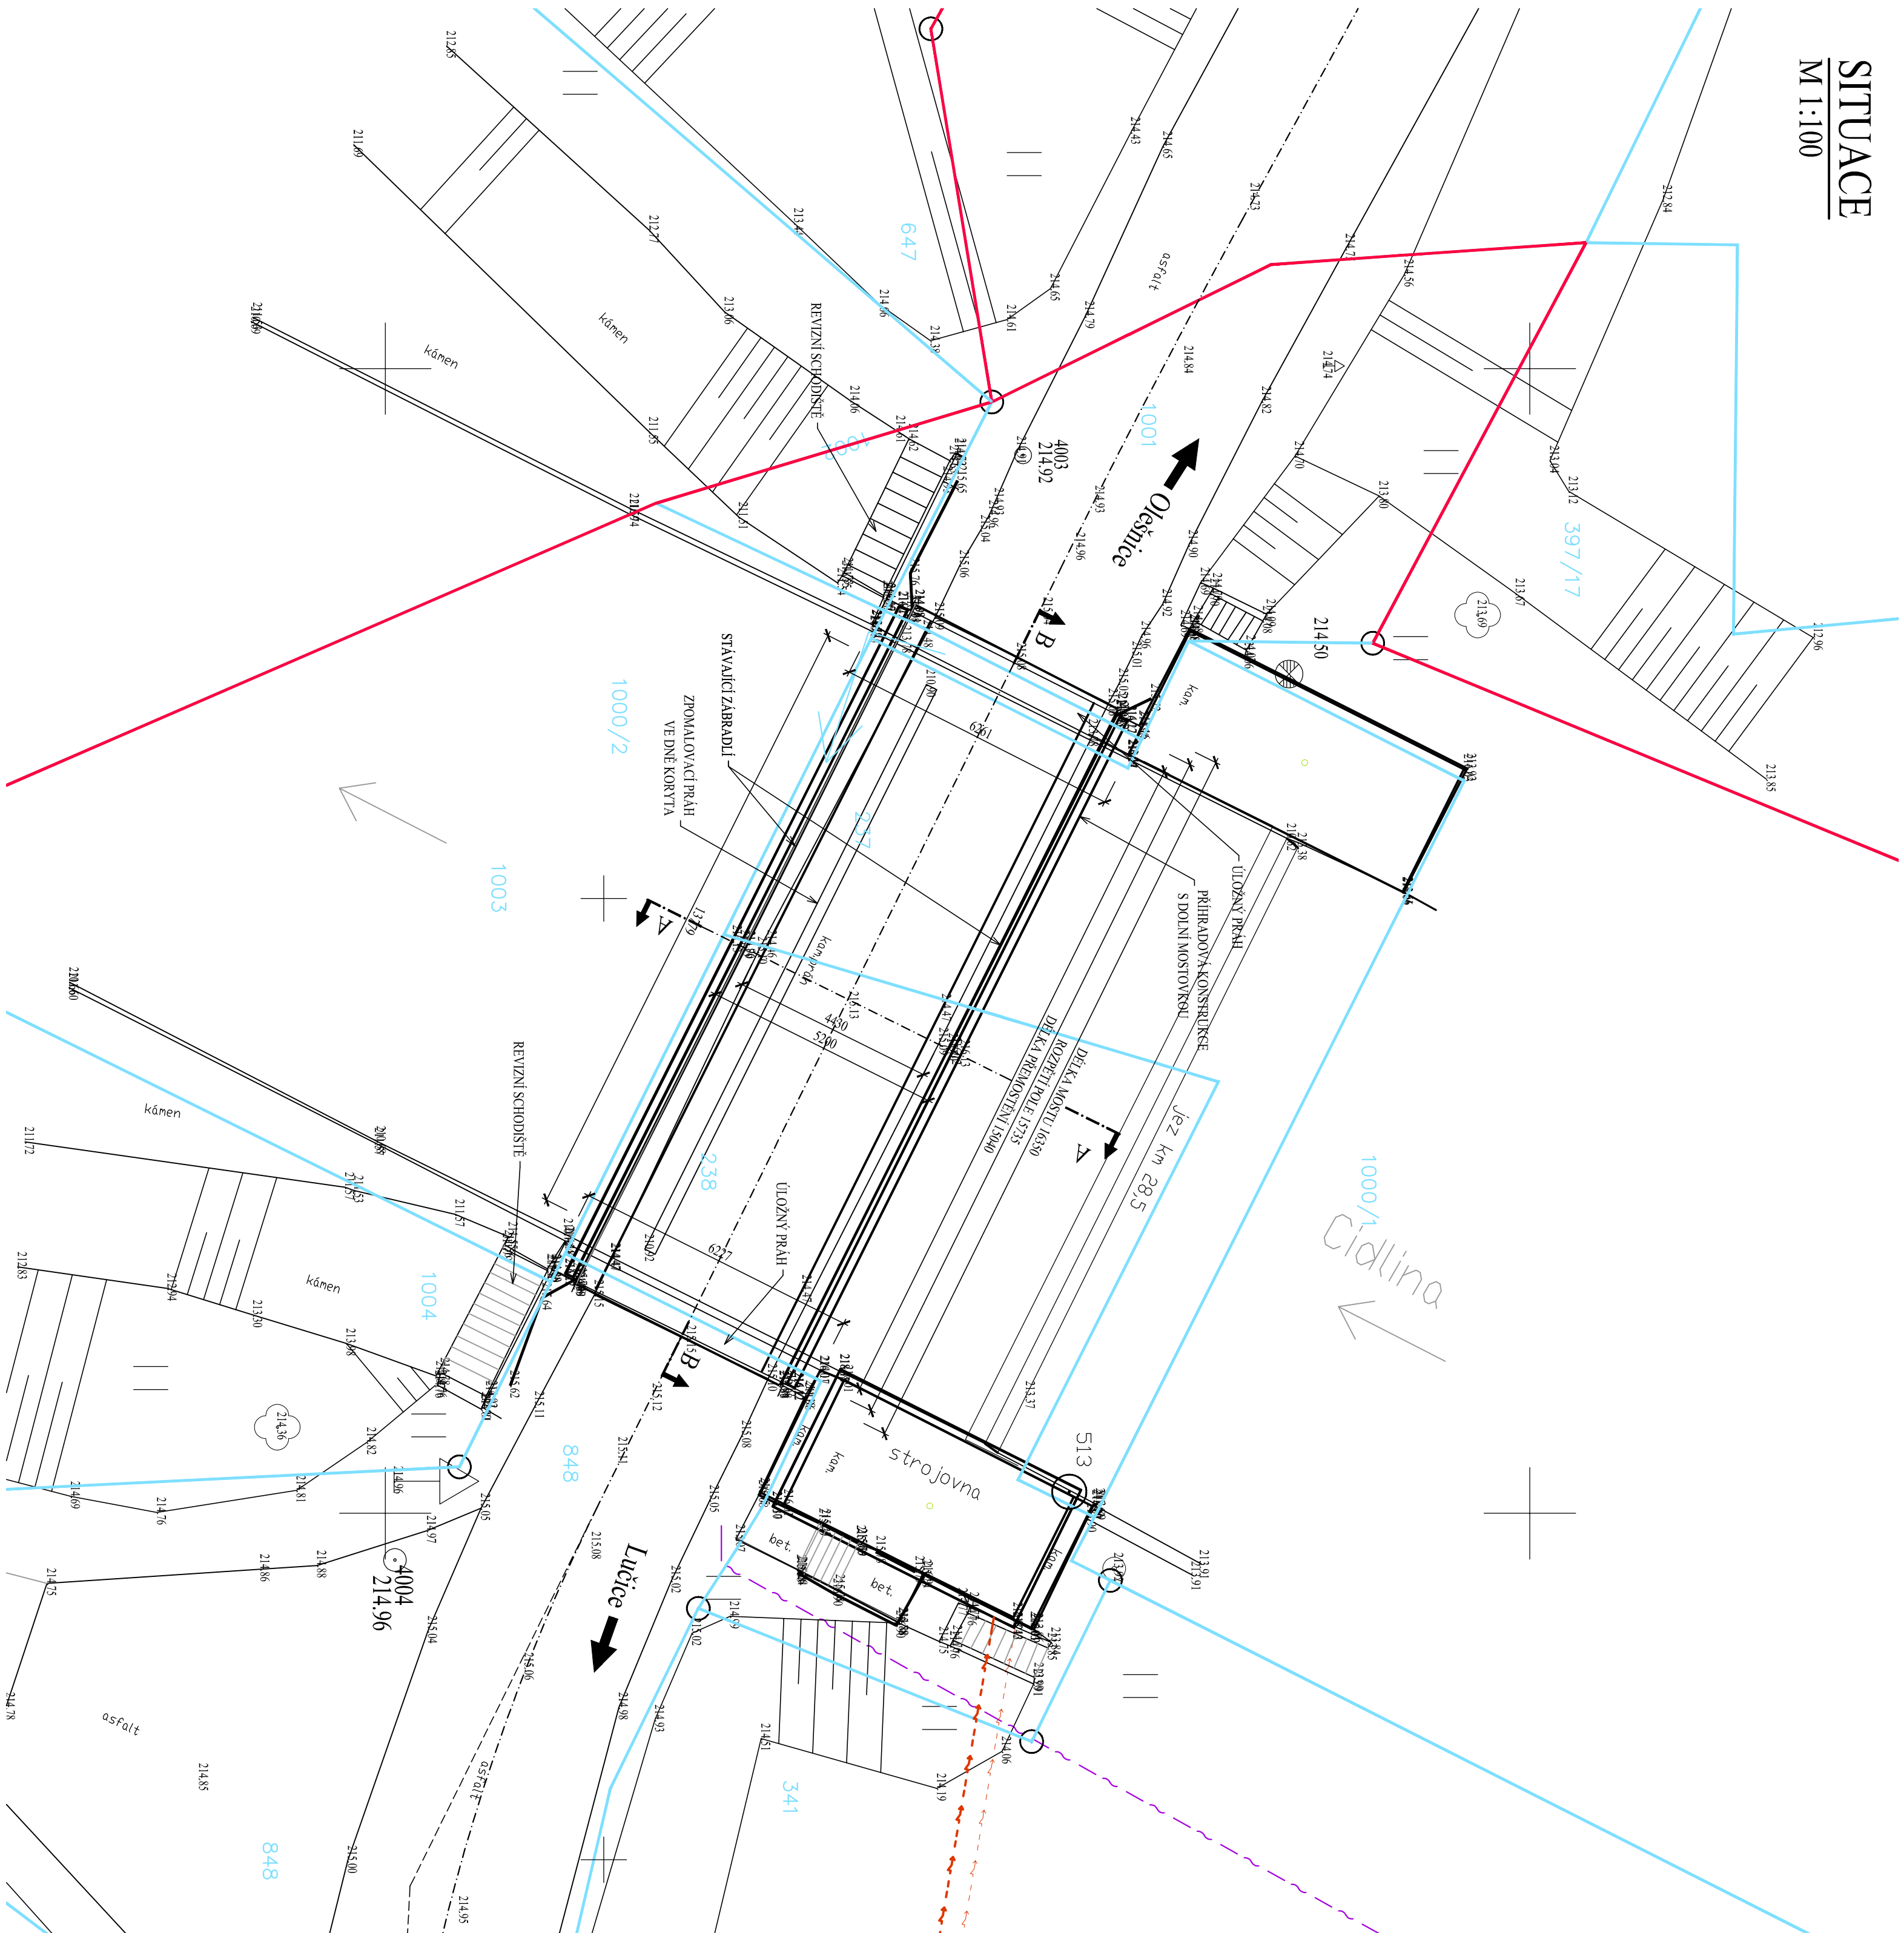

PŘÍČNÝ ŘEZ MOSTU "A"
M 1:100 (S POHLEDEM NA OPĚRU)

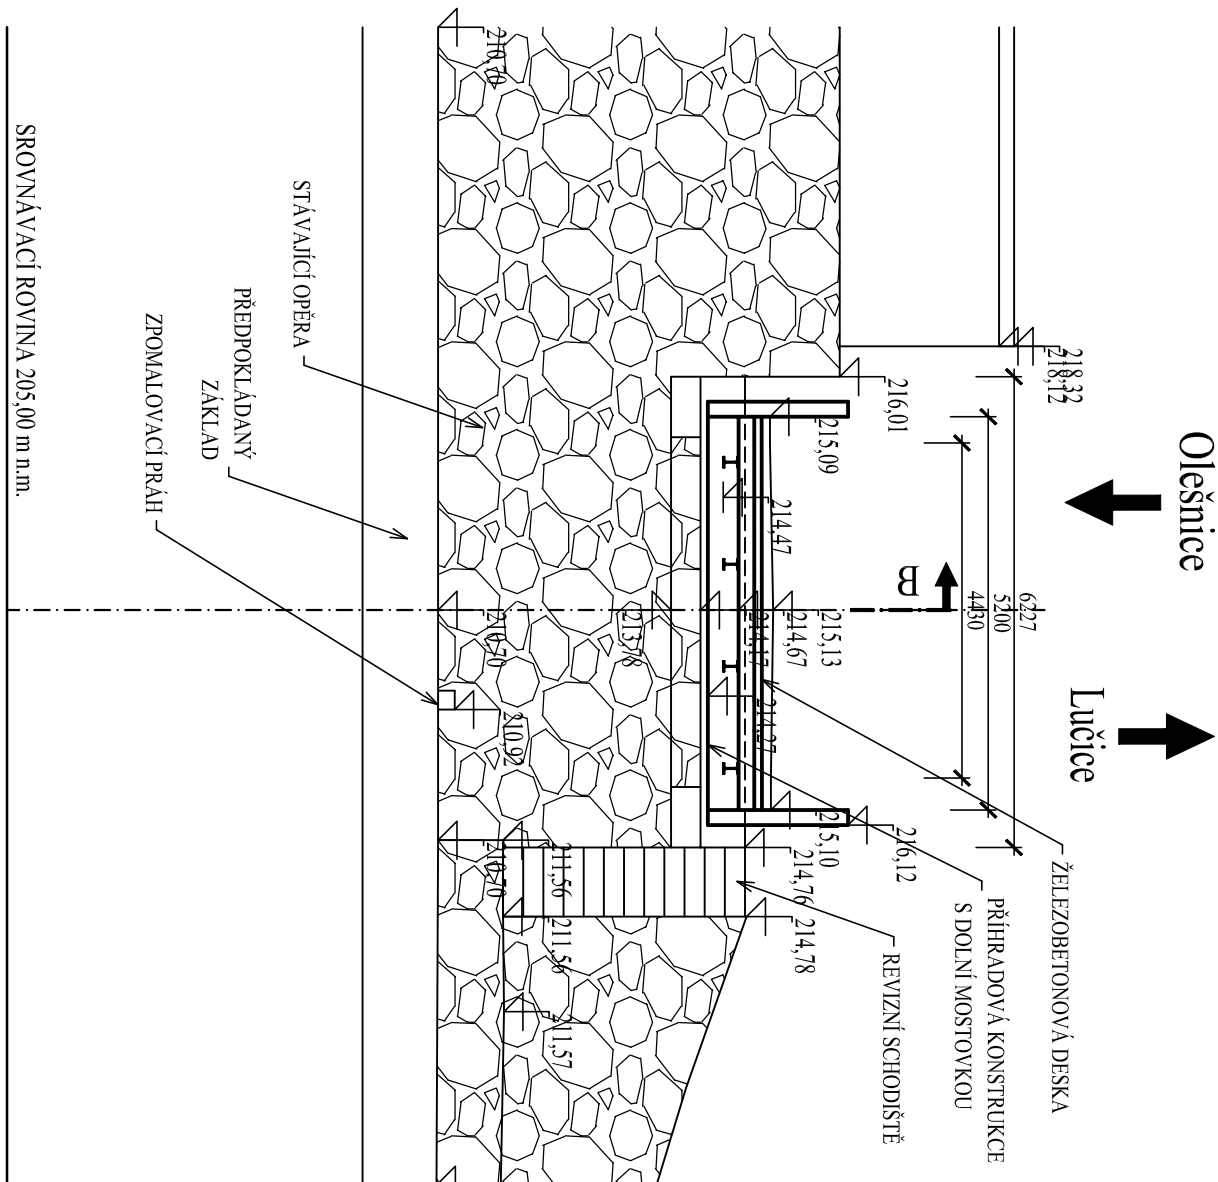

PODÉLNÝ ŘEZ MOSTU "B"
M 1:100

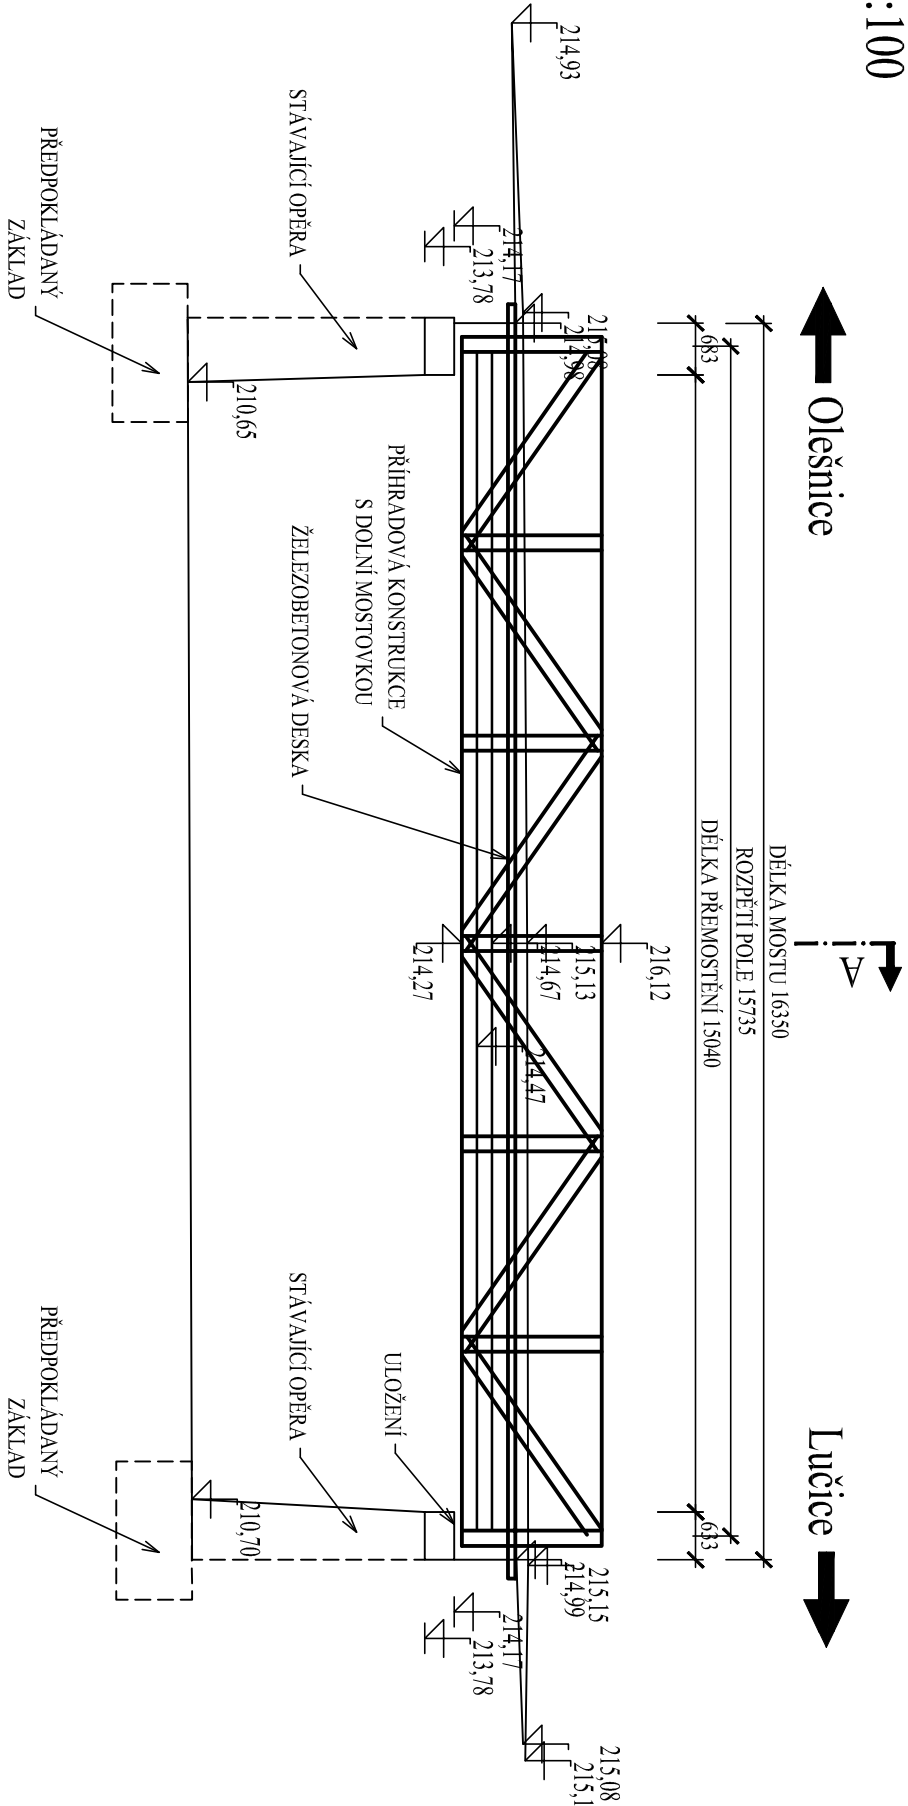

- LEGENDA POVRCHŮ:
- STAVAJÍCÍ KONSTRUKCE
- LEGENDA STAVAJÍCÍCH INŽENÝRSKÝCH SÍTÍ:
- SÍŤ ROZVEDENÍ PLYNOVODŮ - GASNET, s.r.o.
- ČESKÁ TELEKOMUNIKACE INŽENÝRSKÁ S. A. S. - CETIN
- ELEKTRIČNÉ VEDENÍ VYNAŠZENÉ - ČEZ DISTRIBUCE, a.s.
- ELEKTRIČNÉ VEDENÍ VYNAŠZENÉ - ČEZ DISTRIBUCE, a.s.
- OSVĚTLENÍ - ELIOT
- VODOVODNÍ KANALIZACE - KRAJOVÉŘADSKÁ PROVODNĚNÍ, a.s.
- LEGENDA - STAVAJÍCÍ STAV:
- STAVAJÍCÍ STAV
- BRANĚ PARCEL DLE KATASTRÁLNÍ MAPY
- ROZHRANÍ KATASTRÁLNÍ ÚZEMÍ DLE KATASTRÁLNÍ MAPY
- PARCELNÍ ČÍSLO DLE KATASTRÁLNÍ MAPY
- STAVAJÍCÍ ZELEN
- UPROZKOROVÁNÍ:
- INŽENÝRSKÉ SÍTĚ JSOU ZAKRESLENY POUZE INFORMATIVNĚ. PŘED ZAČÁTKEM ZELENÝCH PRACÍ
DODAVATELSKÁ FIRMA POŽADÁ DOTYČNÉ ORGÁNY O VYTVOŘENÍ VŠECH PODZEMNÍCH SÍTÍ PODLE
PLATNÝCH PŘEDPISŮ. PŘI SOUBĚHU A KŘÍŽENÍ PODZEMNÍCH SÍTÍ BUDĚ DODRŽENA ČSN 73 6005.

Kulhavý <i>s.r.o.</i>			
email: info@kulhavy-sro.cz			
STUPEŇ PD: DSP+PDPS			
AKCE:			
Projektová dokumentace na rekonstrukci tří mostů a jednoho propustku v Lučicích			
OBJEKT: MOST PŘES CÍDLINU			
OBRAH:			
STAVAJÍCÍ STAV			
		HLAVNÍ PROJEKTANT:	Ing. Kulhavý
		ZODPOVĚDNÝ PROJEKTANT:	Ing. Kulhavý
		VYPRACOVAL:	Prodáv. Dls
		TECHNICKÁ KONTROLA:	Ing. Kulhavý
		INVESTOR: Město Chynčice nad Cídlinou	
		KRAJ:	Karlovarský
		OBEC:	Lučice