



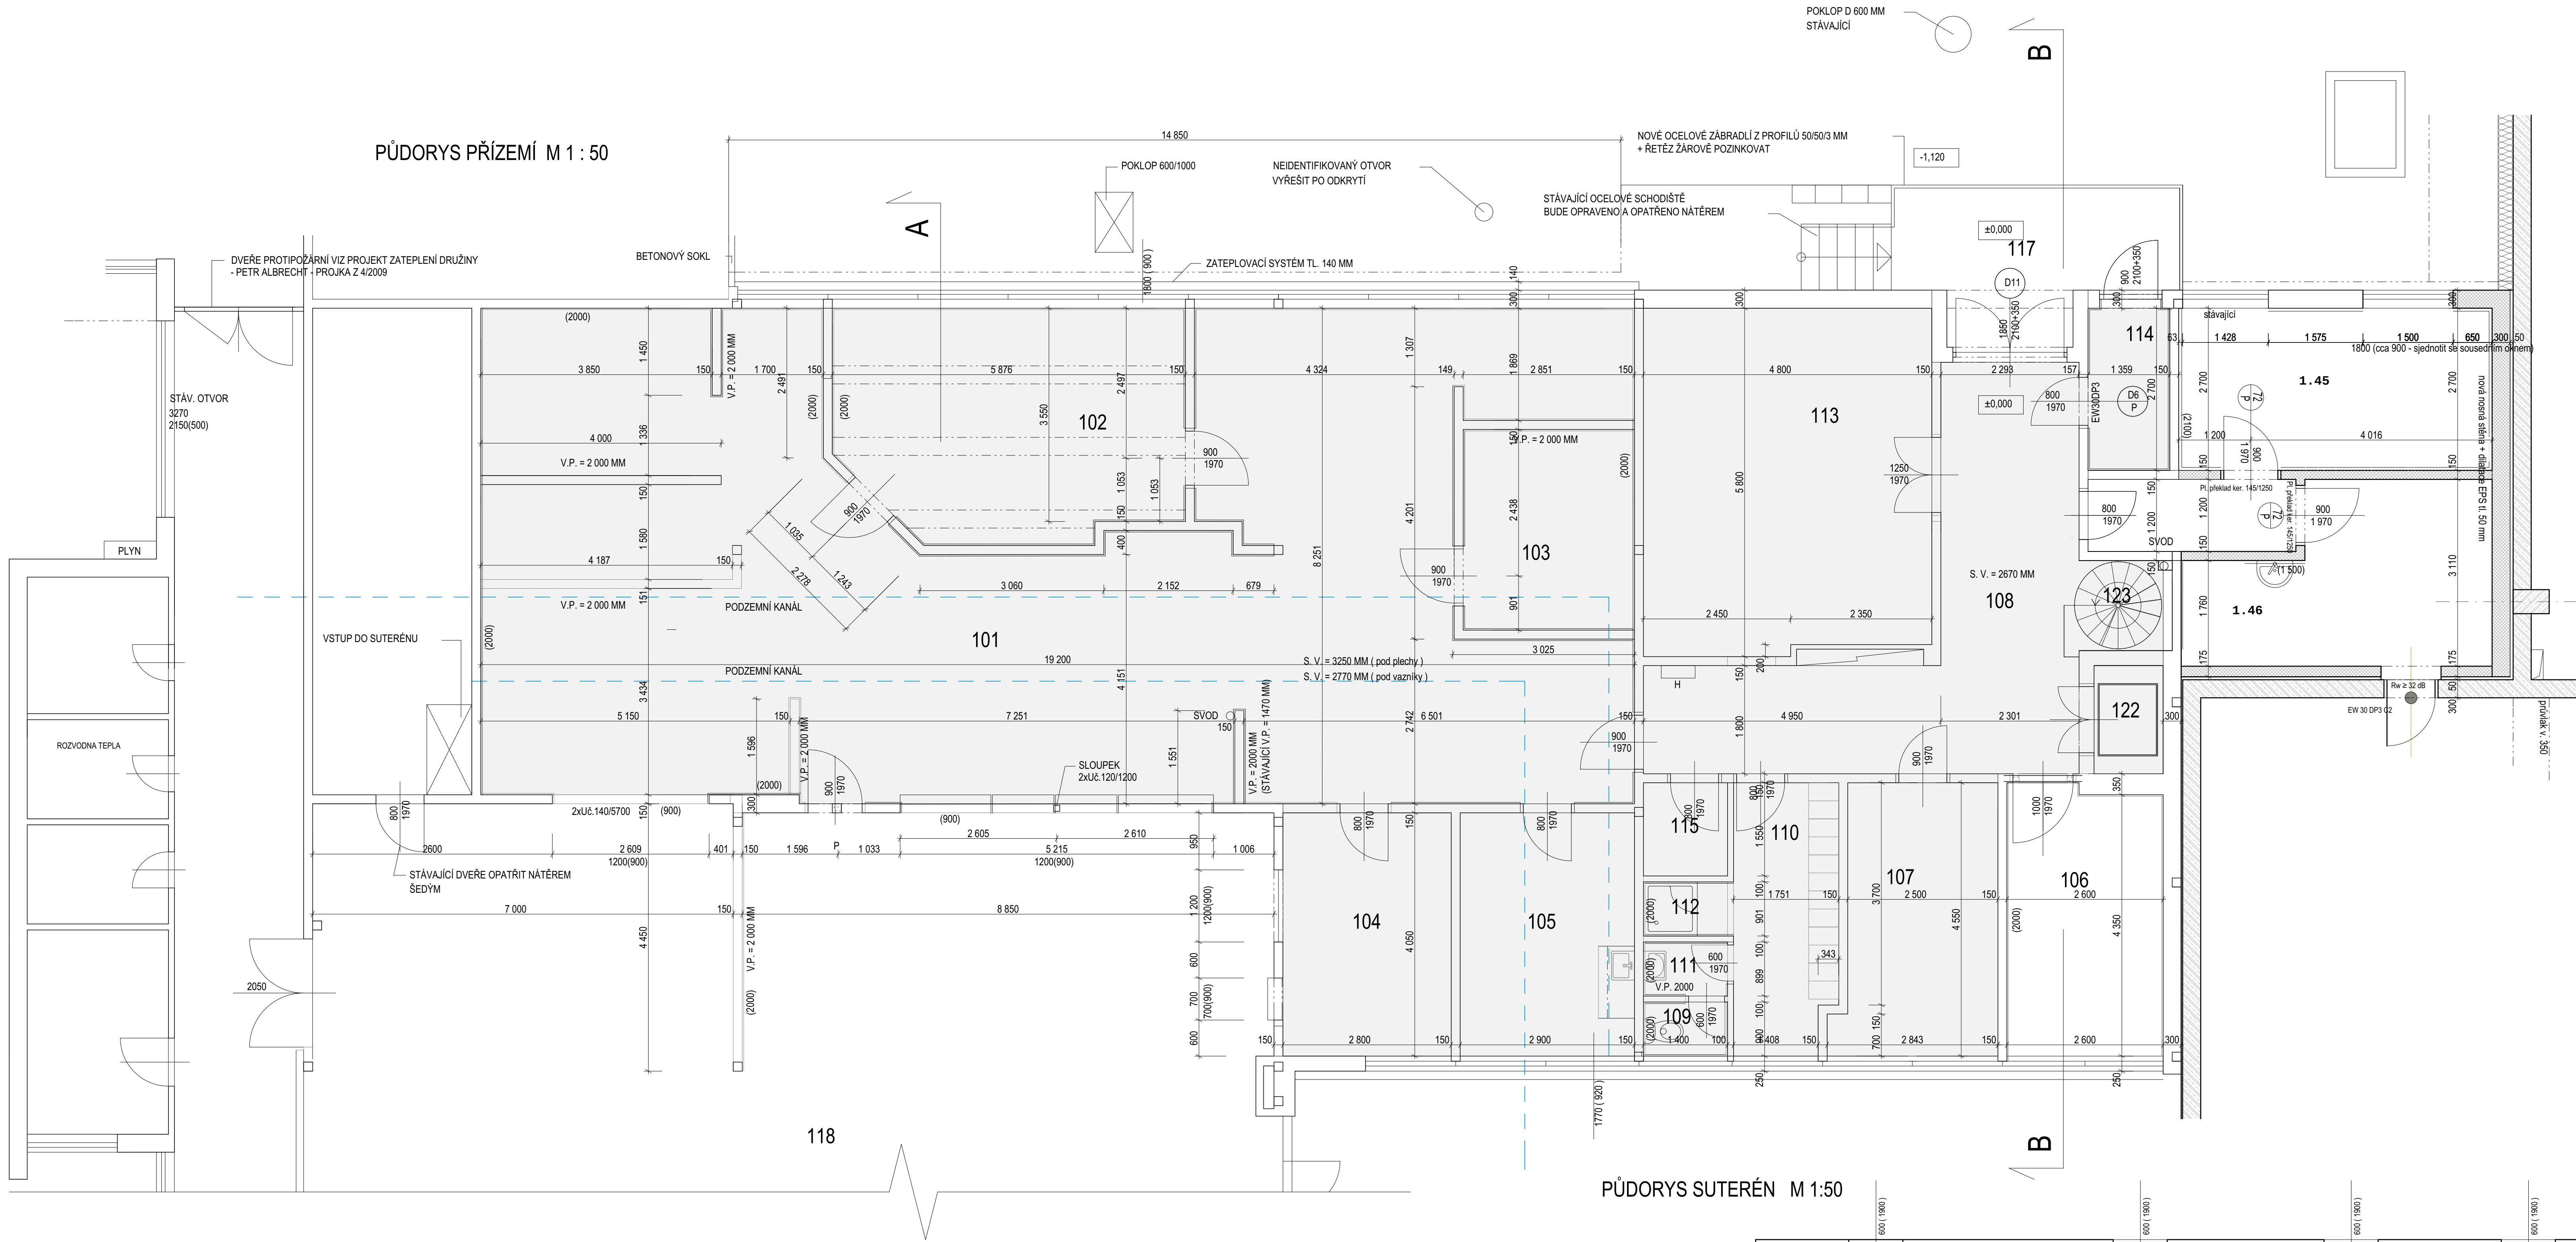

PŮDORYS SUTERÉN M 1:50

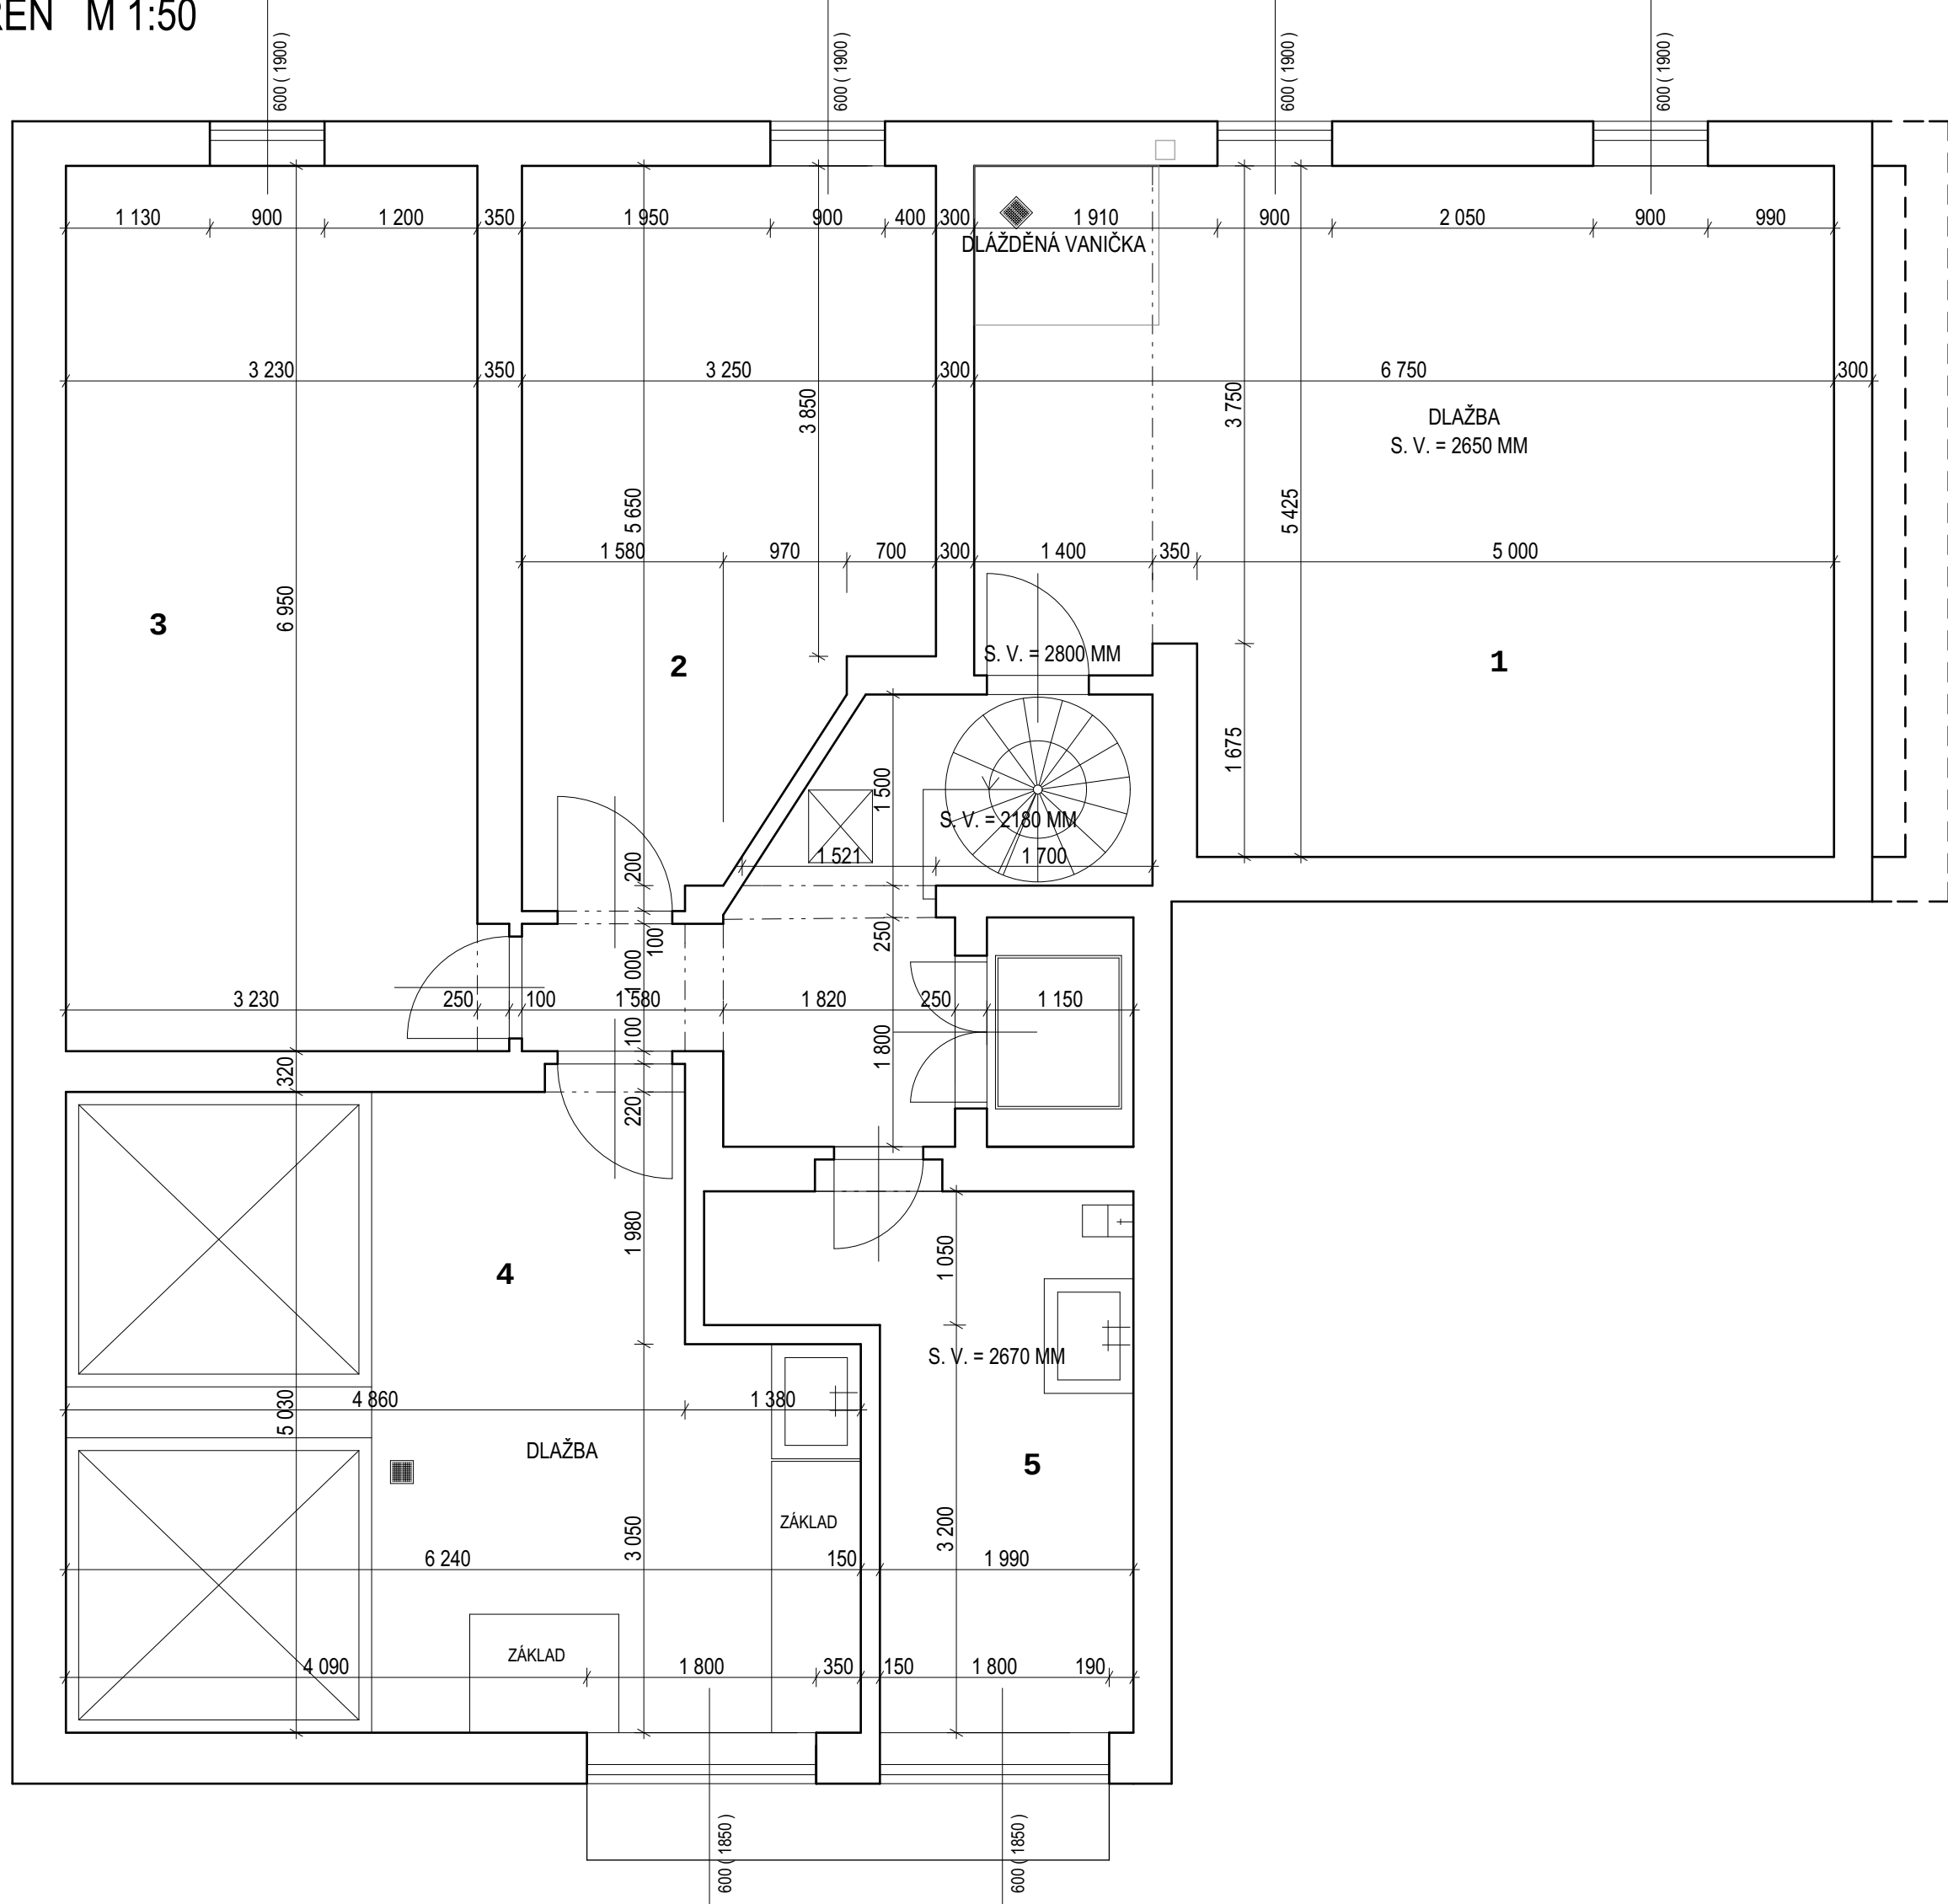

VÝPIS MÍSTNOSTÍ

ČÍSLO MÍSTNOSTI	NÁZEV MÍSTNOSTI	PLOCHA							POZNÁMKA
101	PŘÍPRAVNA JÍDEL	121,65							
102	VARNA	21,45							
103	PŘÍPRAVNA ZELENINY	9,50							
104	KANCELÁŘ	11,35							
105	DENNÍ MÍSTNOST	11,75							
106	MYTÍ A SKLAD TERMOPORTU	11,50							
107	SKLAD	11,65							
108	CHODBA	24,65							
109	WC	1,25							
110	ŠATNA	7,75							
111	PŘEDSÍŇ	1,25							
112	SPRCHA	1,35							
113	STROJOVNA VZT	27,85							
114	ODPADKY	4,85							
115	ÚKLID	3,55							
117	PŘÍJMOVÁ RAMPA	7,05							
118	JÍDELNA	274,95							
122	VÝTAH	2,07							
123	SCHODIŠTĚ	2,30							