


ZAJIŠTĚNÍ KVALITY PITNÉ VODY PRO OBEC TVOŘIHRÁZ
KATASTRÁLNÍ SITUAČNÍ VÝKRES - 1. ČÁST
M 1:500

VODOVODNÍ POTRUBÍ PE 100RC 110x6,6 mm SDR17, dl. 5549,10 m

 

2. ČÁST


POZEMKY DOTČENÉ STAVBOU DLE KN

LEGENDA NAVRŽENÝCH SÍTÍ:

NAVRŽENÉ VODOVODNÍ POTRUBÍ

LEGENDA STÁVAJÍCÍCH SÍTÍ:

VODOVOD

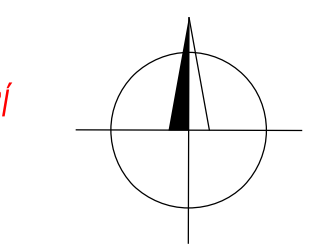

POZNÁMKA :
Souřadnicový systém : JTSK (Jednotná Trigonometrická Síť Katastrální), výškový systém : B.p.v. (Balt po vyrovnání).
Trasy podzemních vedení inženýrských sítí jsou zakresleny pouze orientačně dle údajů poskytnutých správci inženýrských sítí.
Při neznámém výškovém uložení inženýrské sítě předpokládáme uložení dle ČSN 73 6005.
Podmínky jednotlivých správů a dotčených účastníků stavby dané jejich písemným stanoviskem budou dodrženy.
Tato písemná stanoviska jsou nedílnou součástí projektové dokumentace.
Zhotovitel si jejich přesnou polohu nechá před zahájením stavby ověřit.

Kreslil:	Vypracoval:	Kontroloval:	Zodp. projektant:	 VODÁRENSKÁ AKCIOVÁ SPOLEČNOST, a.s.	
Ing. Jaromír Škoda	Ing. Jaromír Škoda	Ing. Jiří Žilka	Ing. Jaromír Škoda		
Objekt:	Znojmo k.ú. Únanov, Tvoříhráz				
Investor:	VODOVODY A KANALIZACE ZNOJEMSKO				
Akce:	ZAJIŠTĚNÍ KVALITY PITNÉ VODY PRO OBEC TVOŘIHRÁZ				
Příloha:	KATASTRÁLNÍ SITUAČNÍ VÝKRES - 1. ČÁST			Měřítko:	1:500
				Číslo přílohy:	C.2.1