


ZAJIŠTĚNÍ KVALITY PITNÉ VODY PRO OBEC TVOŘIHRÁZ

KOORDINAČNÍ SITUAČNÍ VÝKRES - 8. ČÁST

M 1:500

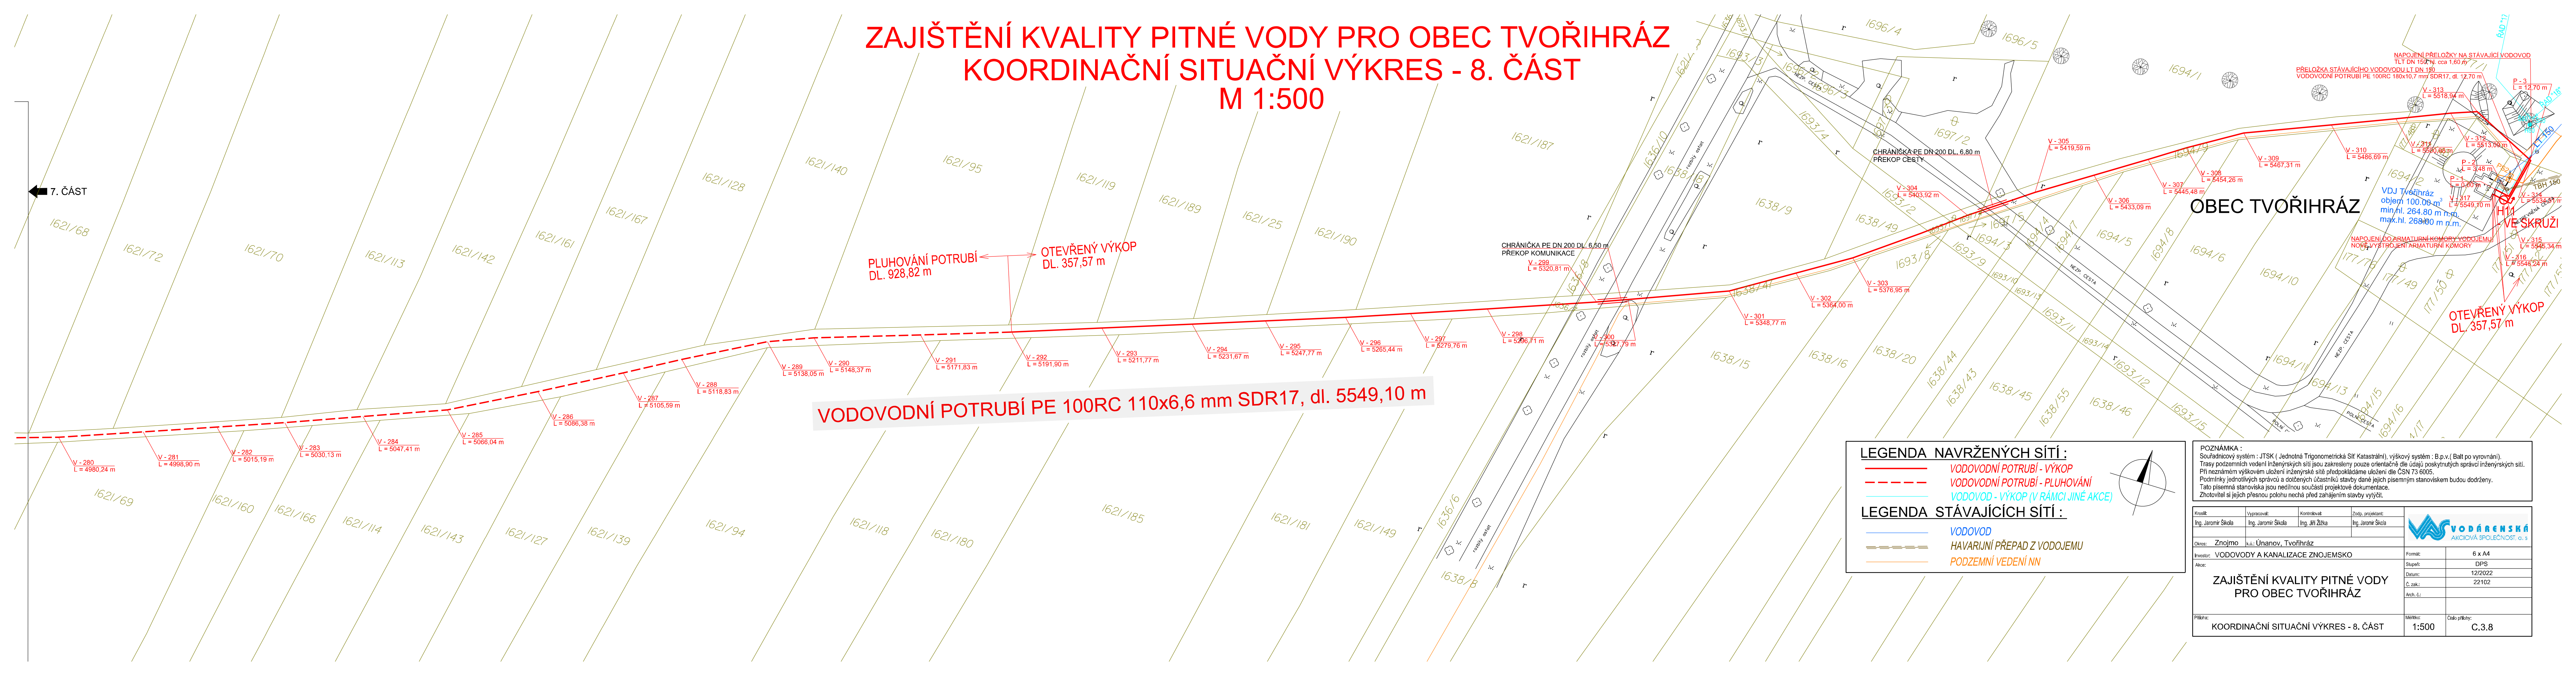

VODOVODNÍ POTRUBÍ PE 100RC 110x6,6 mm SDR17, dl. 5549,10 m

PLUHOVÁNÍ POTRUBÍ
DL. 928,82 m

OTEVŘENÝ VÝKOP
DL. 357,57 m

CHRÁNIČKA PE DN 200 DL. 6,50 m
PŘEKOP KOMUNIKACE

CHRÁNIČKA PE DN 200 DL. 6,80 m
PŘEKOP CESTY

OBEC TVOŘIHRÁZ

VODJ Tvoříhráz
objem 100,08 m³
min.hl. 264,80 m n.m.
max.hl. 268,80 m n.m.

NAPOJENÍ DO ARMATURNÍ KOMORY VODOJEMU
NOVÝ VÝSTROJENÍ ARMATURNÍ KOMORY

OTEVŘENÝ VÝKOP
DL. 357,57 m

LEGENDA NAVRŽENÝCH SÍTÍ:

- VODOVODNÍ POTRUBÍ - VÝKOP
- VODOVODNÍ POTRUBÍ - PLUHOVÁNÍ
- VODOVOD - VÝKOP (V RÁMCI JINÉ AKCE)

LEGENDA STÁVAJÍCÍCH SÍTÍ:

- VODOVOD
- HAVARIJNÍ PŘEPAD Z VODOJEMU
- PODZEMNÍ VEDENÍ NN

POZNÁMKA:
Souřadnicový systém : JTSK (Jednotná Trigonometrická Síť Katastrální), výškový systém : B.p.v.(Balt po vyrovnání).
Trasy podzemních vedení inženýrských sítí jsou zakresleny pouze orientačně dle údajů poskytnutých správci inženýrských sítí.
Při neznámém výškovém uložení inženýrské sítě předpokládáme uložení dle ČSN 73 6005.
Podmínky jednotlivých správců a dotčených účastníků stavby dané jejich písemným stanoviskem budou dodrženy.
Tato písemná stanoviska jsou nedílnou součástí projektové dokumentace.
Zhotovitel si jejich přesnou polohu nechá před zahájením stavby vytýčit.

Kreslil:	Vypracoval:	Kontroloval:	Zodp. projektant:
Ing. Jaromír Škoda	Ing. Jaromír Škoda	Ing. Jiří Žitka	Ing. Jaromír Škoda
Okres: Znojmo k.o.: Únanov, Tvoříhráz			
Investor: VODOVODY A KANALIZACE ZNOJEMSKO			
Akce:			
ZAJIŠTĚNÍ KVALITY PITNÉ VODY PRO OBEC TVOŘIHRÁZ			
Příloha: KOORDINAČNÍ SITUAČNÍ VÝKRES - 8. ČÁST			

Formát:	6 x A4
Stupeň:	DPS
Datum:	12/2022
G. zak.:	22102
Arch. č.:	
Měřítko:	1:500
Číslo přílohy:	C.3.8

7. ČÁST