

PŘEHLEDNÝ PODÉLNÝ
PROFIL VODOVODU

MĚŘÍTKO 1:5000 / 1:500


HLOUBKA VÝKOPU

KÓTA DNA POTRUBÍ


KÓTA TERÉNU

STANIČENÍ [Km],[m]

SKLON [promile] - DÉLKA [m]
DN [mm] - MATERIAL - DELKA [m]

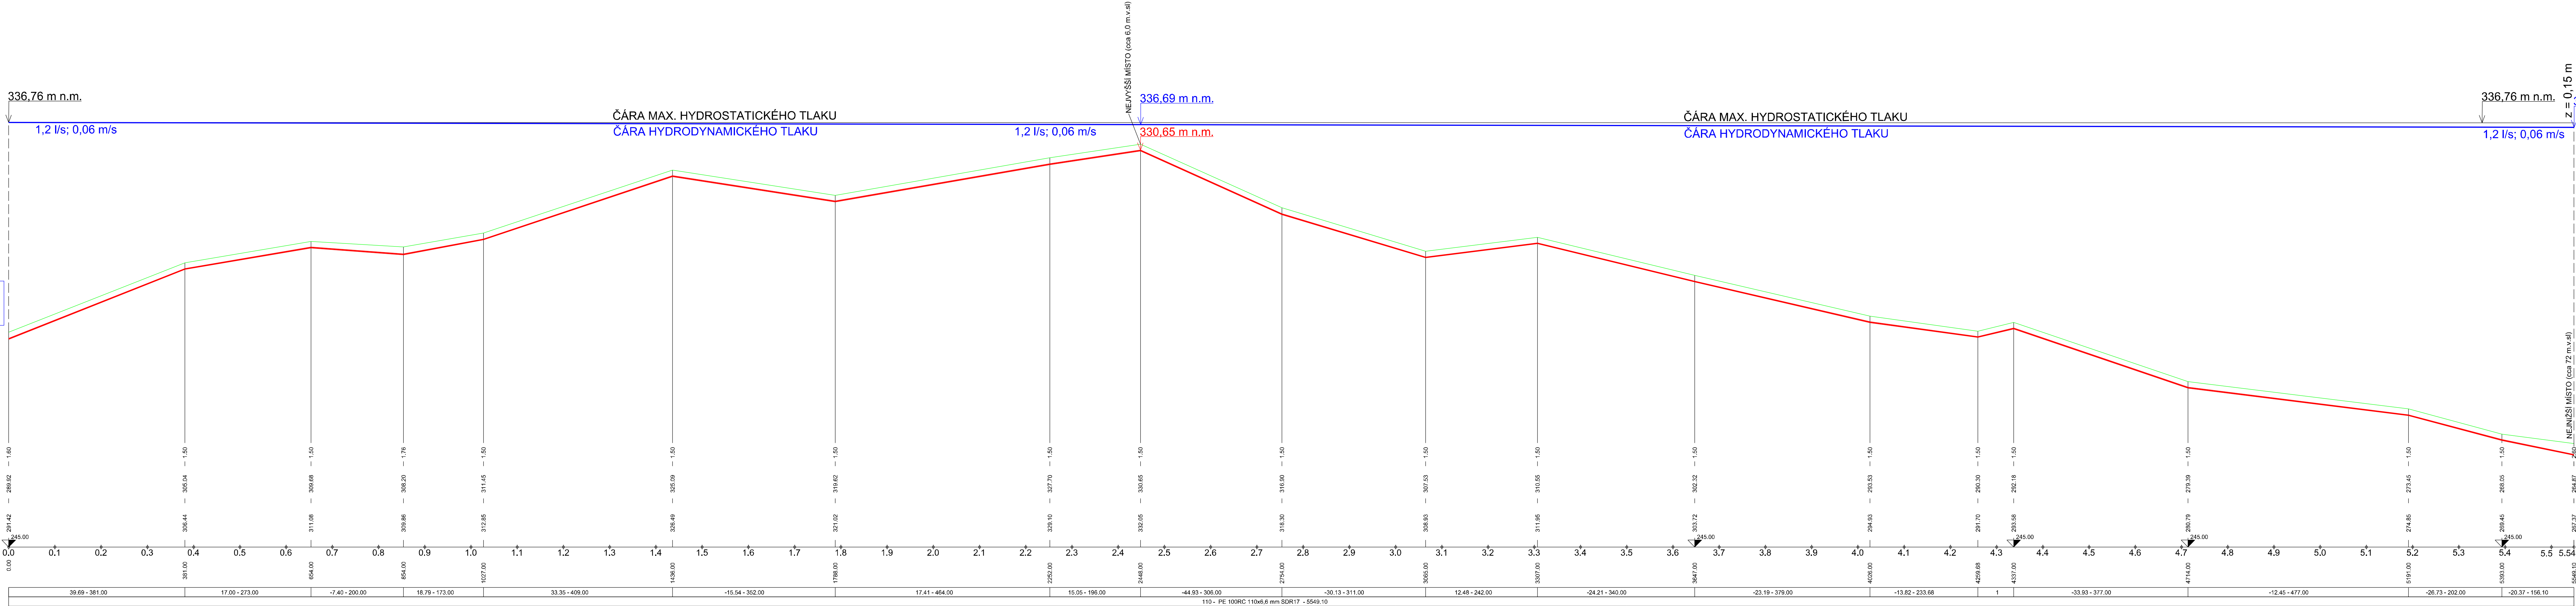

MĚŘENÍ NA STÁVAJÍCÍM HYDRANTU - ÚNANOV U POTOKA,
P.Č. 6236, TERÉN 288,66 m n.m. / POTRUBÍ 287,26 m n.m.

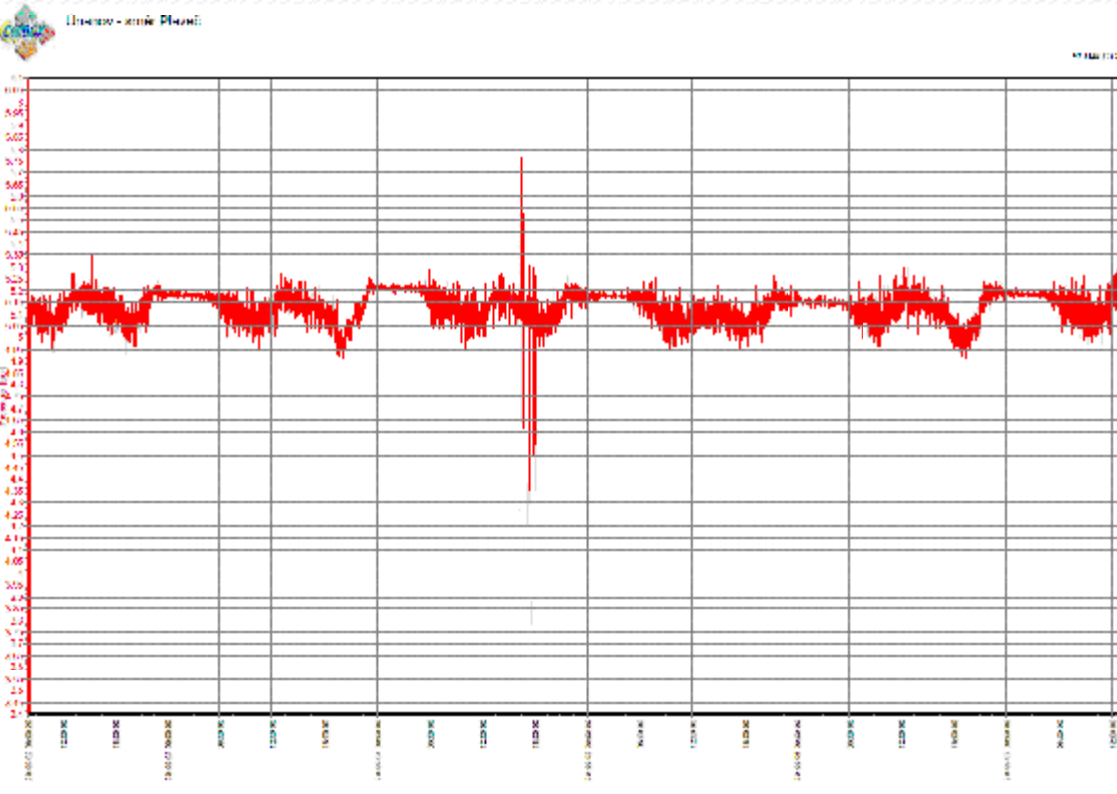

POZNÁMKA :
Souřadnicový systém : JTSK (Jednotná Trigonometrická Síť Katastrální), výškový systém : B.p.v. (Ball po vyrovnání).
Trasy podzemních vedení inženýrských sítí jsou zakresleny pouze orientačně dle údajů poskytnutých správci inženýrských sítí.
Při neznámém výškovém uložení inženýrské sítě předpokládáme uložení dle ČSN 73 6005.
Podmínky jednotlivých správů a dotyčných účastníků stavby dané jejich písemným stanoviskem budou dodrženy.
Tato písemná stanoviska jsou neoddílnou součástí projektové dokumentace.
Zhotovitel si jejich přesnou polohu nechá před zahájením stavby vytyčit.

Kresl:	Vypracoval:	Kontrolovat:	Zodp. projektant:		
Ing. Jaromír Škoda	Ing. Jaromír Škoda	Ing. Jiří Žbýka	Ing. Jaromír Škoda		
Objekt: Znojmo, k.ú.: Únanov, Tvořihráz				Formát:	7 x A4
Investor: VODOVODY A KANALIZACE ZNOJEMSKO				Stupeň:	DPS
Akce:				Datum:	12/2022
ZAJIŠTĚNÍ KVALITY PITNÉ VODY PRO OBEC TVOŘIHRÁZ				Č. zak.:	22012
				Arch. č.:	
Příloha:				Mřížka:	Číslo přílohy:
PŘEHLEDNÝ PODÉLNÝ PROFIL VODOVODU				1:5000/500	D.2