



EVROPSKÁ UNIE  
Evropský zemědělský fond pro rozvoj venkova  
Evropa investuje do venkovských oblastí  
Program rozvoje venkova



PROGRAM ROZVOJE VENKOVA

## **Příloha č. 1**

# **PROJEKTOVÁ DOKUMENTACE PRO VÝBĚR ZHOTOVITELE – specifikace vybavení prodejen RYNEK jejich interiérového, stavebního a technologického řešení.**

## **MODERNIZACE PRODEJEN RYNEK**

Zadávací podmínky k podání nabídky pro zakázku mimo režim zákona č. 134/2016 Sb.

Akce částečně financovaná dotací z PRV (EAFRD)



## A. Zadavatel

Název: AGRO – Měřín, obchodní společnost, s.r.o.  
Sídlo: Zarybník 516, 59442 Měřín  
Právní forma: společnost s ručením omezeným  
Údaj o zápisu do OR: oddíl C, vložka 18133 vedená u Krajského soudu v Brně  
Jednatel/Zastoupený: Ing. Gabriel Večeřa, jednatel

IČ: 60738804  
DIČ: CZ63992370

Kontaktní osoba pro předmět zakázky:

1. Ing. Michaela Krejčová  
Telefon: 566 501 227, 602 707 048  
e-mail: michaela.krejцова@agro-merin.cz
2. Ing. Marie Čejková  
Telefon: 566 501 227, 606 745 571  
e-mail: marie.cejkova@agro-merin.cz

## B. Název zakázky

**MODERNIZACE PRODEJEN RYNEK**

## C. Předmět dodávky

Předmětem dodávky je provedení stavebních prací, technologií a vybavení pro modernizaci dvou prodejen potravin ve městech Chropyně (okr. Kroměříž) a Týniště nad Orlicí (okr. Rychnov nad Kněžnou). Tato příloha obsahuje specifikaci vybavení prodejen popis interiérového řešení s ohledem na designový manuál po realizaci prodejen stavebního a technologického řešení.



| ČÁST        | Prodejna Chropyně                                                                                        | Předpokládaná cena | Jistota    |
|-------------|---|--------------------|------------|
| 1           | 1.3.Stavba Chropyně                                                                                      | 5 472 000 Kč       | 109 440 Kč |
|             | SO 01-1.1: Stavební část                                                                                 |                    |            |
|             | SO 01-1.4a: Zdravotně technické instalace                                                                |                    |            |
|             | SO 01-1.4b: Odběrná plynová zařízení                                                                     |                    |            |
|             | SO 01-1.4c: Vzduchotechnika                                                                              |                    |            |
|             | SO 01-1.4d: Vytápění                                                                                     |                    |            |
|             | 1.8: Neuznatelné náklady                                                                                 |                    |            |
|             | SO 01-1.4g: Silnoproudá elektroinstalace + SO 01-1.4h: Elektronické komunikace                           |                    |            |
| 2           | SO 01-1.4e: Chlazení                                                                                     | 100 000 Kč         | 2 000 Kč   |
| 3           | 1.3.1.PC pracoviště                                                                                      | 306 000 Kč         | 6 120 Kč   |
|             | 1.6.Pokladny, Váhy, Nářezáky                                                                             |                    |            |
| 4           | 1.1.Chladicí boxy                                                                                        | 1 735 602 Kč       | 34 712 Kč  |
|             | 1.7: Mrazicí boxy                                                                                        |                    |            |
|             | 1.2: Chladicí vitríny                                                                                    |                    |            |
| 5           | 1.3.3.1: Interiérový a prodejní inventář - Spotřebiče (set)                                              | 40 000 Kč          | 800 Kč     |
| 6           | 1.3.3.2: Interiérový a prodejní inventář - Doplnky prodejny (set)                                        | 53 000 Kč          | 1 060 Kč   |
| 7           | 1.3.3.3: Int. a pr. inv. - Nábytek denní místnosti, šatny a zázemí (set) – č.m. 1.02,1.03,1.09,1.10,1.11 | 58 000 Kč          | 1 160 Kč   |
| 8           | 1.3.3.4: Interiérový a prodejní inventář - Pracovní vybavení set                                         | 46 800 Kč          | 936 Kč     |
| 9           | 1.3.3.5: Interiérový a prodejní inventář - Pracovní vybavení prodejní – set                              | 52 500 Kč          | 1 050 Kč   |
| 10          | 1.3.3.6: Interiérový a prodejní inventář - Barevní řešení – základní specifikace set                     | 151 000 Kč         | 3 020 Kč   |
| 11          | 1.3.3.7: Interiérový a prodejní inventář - Vybavení úklidové, odpadového hospodářství a zásobování (set) | 50 000 Kč          | 1 000 Kč   |
| 12          | 1.4: Pulty                                                                                               | 631 000 Kč         | 12 620 Kč  |
|             | 1.5: Regálové systémy                                                                                    |                    |            |
| Součet      |   | 8 695 902 Kč       | 173 918 Kč |
| ČÁST        | Prodejna Týniště                                                                                         |                    |            |
| 13          | 2.3.Stavba Týniště                                                                                       | 3 659 598 Kč       | 73 192 Kč  |
|             | SO 01a_1.1: Stavební část                                                                                |                    |            |
|             | SO 01a_1.4a: Zdravotně technické instalace                                                               |                    |            |
|             | SO 01a_1.4c: Vzduchotechnika                                                                             |                    |            |
|             | SO 01a_1.4d: Vytápění                                                                                    |                    |            |
|             | 2.8: Neuznatelné náklady                                                                                 |                    |            |
|             | SO 02-2.4g: Silnoproudá elektroinstalace + SO 02-2.4h: Elektronické komunikace                           |                    |            |
| 14          | SO 01a_1.4e: Chlazení                                                                                    | 100 000 Kč         | 2 000 Kč   |
| 15          | 2.3.1.PC pracoviště                                                                                      | 306 000 Kč         | 6 120 Kč   |
|             | 2.6.Pokladny, Váhy, Nářezáky                                                                             |                    |            |
| 16          | 2.1.Chladicí boxy                                                                                        | 1 275 000 Kč       | 25 500 Kč  |
|             | 2.7.Mrazicí boxy                                                                                         |                    |            |
|             | 2.2.Chladicí vitríny                                                                                     |                    |            |
| 17          | 2.3.3.1: Interiérový a prodejní inventář - Spotřebiče (set)                                              | 40 000 Kč          | 800 Kč     |
| 18          | 2.3.3.2: Interiérový a prodejní inventář - Doplnky prodejny (set)                                        | 53 000 Kč          | 1 060 Kč   |
| 19          | 2.3.3.3: Interiérový a prodejní inventář - Nábytek denní místnosti, šatny a zázemí (set)                 | 51 200 Kč          | 1 024 Kč   |
| 20          | 2.3.3.4: Interiérový a prodejní inventář - Pracovní vybavení set                                         | 46 800 Kč          | 936 Kč     |
| 21          | 2.3.3.5: Interiérový a prodejní inventář - Pracovní vybavení prodejní – set                              | 52 500 Kč          | 1 050 Kč   |
| 22          | 2.3.3.6: Interiérový a prodejní inventář - Barevní řešení – základní specifikace set                     | 141 000 Kč         | 2 820 Kč   |
| 23          | 2.3.3.7: Interiérový a prodejní inventář - Vybavení úklidové, odpadového hospodářství a zásobování (set) | 50 000 Kč          | 1 000 Kč   |
| 24          | 2.4: Pulty                                                                                               | 529 000 Kč         | 10 580 Kč  |
|             | 2.5: Regálové systémy                                                                                    |                    |            |
| Součet      |   | 6 304 098 Kč       | 126 082 Kč |
| Suma celkem |   | 15 000 000 Kč      | 300 000 Kč |



## D. Specifikace prodejen RYNEK

### 1. Chropyně

#### 1.1. Chladicí box

##### 1.1.1. Chladicí Box z PUR panelů vč. technologie chlazení 4ks

- Specifikace Technologie Chlazení: dle výkresové dokumentace

|   |   |      |
|---|---|------|
| 1 | Kompresorová jednotka, 2 kompresory SCROLL, jeden s modulací výkonu 10-100%, chladicí výkon $Q_e=12,97\text{kW}$ , $-10/+45^\circ\text{C}$ , R449A | 1    |
| 2 | Kondenzátor s vertikálním prouděním vzduchu, EC ventilátory, akustický tlak do 36dBA v 10m                                                         | 1    |
| 3 | Rozvaděč pro napájení a řízení technologie chlazení = kompresorů, ventilátorů kondenzátoru, výparníků                                              | 1    |
| 4 | Teplotní sondy pro výparníky a boxy   | 8    |
| 5 | Výparníky s elektrickým odtáváním chladicí výkon $Q_e=2170\text{W}$ , $t_p=0^\circ\text{C}$ , $dT=8\text{K}$                                       | 4    |
| 6 | Automatika k výparníkům (KV na kapilně, filtrdehydrátor, SV, průhledítko, TEV+dýza, KV na sání)                                                    | 4    |
| 7 | Automatika k vitrínám (KV na kapilně, filtrdehydrátor, SV, průhledítko, KV na sání)                                                                | 7    |
| 8 | Předpokládaná náplň chladiva R449A   | 15kg |
| 9 | Montážní materiál - potrubní trasy, kabeláž, odvod kondenzátu                                                                                      | 1sd  |

- Boxy z PUR panelů řešeny ve stavební dokumentaci.  
PUR panelové chladicí boxy (m.č. 102a, 102b, 102c, 102d, dodávka včetně montáže. Rozměry dle výkresu, výška boxů 2,6m.  
Tloušťka izolace 100 mm, plocha panelů 141 m<sup>2</sup>.

##### 1.1.2. Chladicí box mobilní (chladicí vana) 2ks

- Rozměr: přibližně 1380 x 1070mm x 900-910 výška  
Materiál: nspecifikováno  
Odstín: nspecifikováno  
Ostatní: – řez viz obr.č. 1  
Příslušenství: Noční kryt 2ks, Drátěný dělič 4ks, Drátěné rošty sada 2ks  
Opláštění van 2ks  
Rozměr: dle rozměru van, provedení dle obr. č. 5  
Materiál: LD TD  
Odstín: smrk sukatý / borovice kanadská  
Ostatní: Potisk logo „RYNEK“ kruhové barevné

#### 1.2. Chladicí vitrína



#### 1.2.1. Obslužná vitrína typ 1. s připojením bez agregátu s připojením na centrální zdroj chladu 1ks

|                |   |
|----------------|---|
| Rozměr:        | 2500x cca1180 mm x 1210 výška, výška pultu 890mm<br>šířka pultu 320mm, vnitřní hloubka vitríny 900 |
| Materiál:      |   |
| Odstín:        | Čelní panel antracit RAL 7016                                                                      |
| Ostatní:       | Čelní strana – výklopné sklo nahoru, vnitřní prostor ventilovaný – řez viz obr.č. 1                |
| Příslušenství: | Přepážka pohyblivá 4ks, krájecí desky 2ks, Držák na váhy 1ks                                       |

#### 1.2.2. Obslužná vitrína typ 2. s připojením bez agregátu s připojením na centrální zdroj chladu 3ks

|                |   |
|----------------|---|
| Rozměr:        | 1875 x cca1180 mm x 1210 výška, výška pultu 890mm,<br>šířka pultu 320mm, vnitřní hloubka vitríny 900 |
| Materiál:      |   |
| Odstín:        | Čelní panel antracit RAL 7016                                                                        |
| Ostatní:       | Čelní strana – výklopné sklo nahoru, vnitřní prostor ventilovaný – řez viz obr.č. 1                  |
| Příslušenství: | Přepážka pohyblivá 4 ks, krájecí desky 2 ks, Držák na váhy 3ks                                       |

#### 1.2.3. Přístěnná vitrína typ 1. s připojením bez agregátu s připojením na centrální zdroj chladu 1ks

|                |                                                              |
|----------------|--------------------------------------------------------------|
| Rozměr:        | 2500 x 600-650 mm hl. x 1950-1970 v, hloubka police 300mm    |
| Materiál:      |                                                              |
| Odstín:        | Bočnice a čelní spodní panel nástržik okrová/běžová RAL 1016 |
| Ostatní:       | Počet polic 4ks, – řez viz obr.č. 1                          |
| Příslušenství: | Noční roleta                                                 |

#### 1.2.4. Přístěnná vitrína typ 2. s připojením bez agregátu s připojením na centrální zdroj chladu 2ks

|                |                                                           |
|----------------|-----------------------------------------------------------|
| Rozměr:        | 1875 x 600-650 mm hl. x 1950-1970 v, hloubka police 300mm |
| Materiál:      |                                                           |
| Odstín:        | Bočnice a čelní spodní panel nástržik okrová RAL 1016     |
| Ostatní:       | Počet polic 4 ks, – řez viz obr.č. 1                      |
| Příslušenství: | Noční roleta                                              |

### 1.3. Ostatní

#### 1.3.1. PC pracoviště

- PC: provedení microtower, procesor Intel min. i5-9500T, min. 8GB RAM, min. 256GB PCIe NVMe třídy min. 35, Windows 10 Pro 64bit, min. 6x USB, 1x RJ-45, 1X HDMI 1.4, min. 5 let záruka výrobce s opravou další pracovní den v



- místě instalace, rozměry 182x36x178mm, vč. držáku s možností umístění na stěnu nebo monitor(VESA)
- USB čtečka čárových kódů, skenování 1D/2D kódů, se stojánkem, záruka 5let, skenovací úhel 39,2° horizontálně a 27,4° vertikálně, možnost konfigurace výstupního formátování načtených znaků
  - USB klávesnice
  - USB myš
  - Monitor - úhlopříčka min. 21.5", rozlišení 1920\*1080, typ obrazovky: LCD IPS, pozorovací úhel min. 178/178, HDMI konektor, záruka min. 3roky
  - Tiskárna - A4, multifunkční (tisk+skenování+kopírování), laserová, černobílá, rozhraní USB + ethernet, rozlišení tisku min. 300x600 dpi, měsíční zatížení 80000, kompatibilní s tonerem CRG 057H, rychlost 38 str./min A4 jednostranně, kompatibilní s tiskovým jazykem PCL, záruka min. 3 roky on-site
  - Mobilní telefon – tlačítkový

### 1.3.2. Stavební práce, rekonstrukce interiéru, vnitřních instalací, úprava vnějšího vzhledu budovy

Specifikace stavebních prací: Řešena samostatnou PD

Specifikace elektroinstalace: Řešena samostatnou PD

Specifikace vytápění, rozvodů plynu, vodovodu, kanalizace:

Řešena samostatnou PD

Specifikace chlazení (klimatizace) prostoru prodejny:

Venkovní jednotka multisplitová chladicí výkon 8kW, el. jistič 20A char. C.

přívod 3x4mm, el. příkon 2,5kW, umístění dle výkresu prostor vnější

Vnitřní jednotka stropní kazetové provedení, chladicí výkon 3,5kW, el.

napájení z jednotky venkovní

Centrální nástěnné ovládání

### 1.3.3. Interiérový a prodejní inventář

#### 1.3.3.1. Spotřebiče (set)

- Masomlýnek 1ks

Specifikace: Přibližné rozměry 300x500x500 el. napětí 230V, el. příkon cca 1,2kW, počet otáček cca 170/min, tlačný kolík z plastu, šneková převodovka pro těžký provoz s tepelnou pojistkou, čtyřbřitý nůž, produkce 200 kg/hod, celonerezové provedení.

- Rychlovarná konvice – 1,5l plast
- Mikrovlnná trouba – manuální ovládání, objem 17l
- Mrazák pultový 120l – posuvné víko – č. místnosti 1.08



#### 1.3.3.2. Doplnky prodejny (set)

- Řeznický špalek 1ks
  - Rozměr: 700 x 900 x v 800
  - Materiál: Bukové dřevo s nerez stahovací obručí, lepený, lisovaný prošroubovaný
- Základ pro umístění stromu
  - Rozměr: 800x800mm – obdobné provedení dle obr. Č. 6
- Strom ovocný – odkorněný v 2-2,5m

#### 1.3.3.3. Nábytek denní místnosti, šatny a zázemí (set) – č. místnosti 1.02, 1.03, 1.09, 1.10, 1.11

- Pracovní stůl kancelářský
  - Rozměr: Šířka 1600mm, hl. 800, deska LDTD
- Židle otočná kancelářská s kolečky bez područek, nosnost 90kg
- Jídelní stůl 80x80, kovová konstrukce, deska LDTD
- Kuchyňská linka s dřezem a umyvadlem a horními skříňkami
- 3x židle jídelní
- Nástěnná police – počet polic 3, lamino bílá, 800x300mm, vč. konzol a Přikotvení
- Nástěnka korková v hliníkovém rámu 2ks 900x600mm
- Regál LDTD bílá 1850x1000x300 6 polic, nosnost police 80kg
- Trezor provedení nábytkový, bezpečnostní třída 1, rozměr vnitřní 240x360x300mm, zámek na klíč
- Šatní skříňky se zámkem kovové 3 ks 1920x500x500 na nohách
- Set 2x židle + stůl
- Zrcadlo 400x600mm
- Nástěnný věšák 5 háčků na desce LDTD nebo kovové

#### 1.3.3.4. Pracovní vybavení set

- Sada nožů
  - Nůž na sýr, obouruční, na krájení velkých bochníků 1ks
  - Řeznický pevný 31 cm 2ks
  - Řeznický středně pružný 31 cm 1ks
  - Kuchařský pevný 26 cm 3ks
  - Vykostňovací pevný 17,5 CM 2ks
  - Porcovací pevný 25cm 2ks
  - Loupací 6-8 cm 6ks
- Sekera řeznická 2ks
  - Specifikace: s dřevěným toporem, list čepele 21cm, celková délka 490mm
- Sekáček 2ks



Specifikace: kvalitní nerezová ocel /18cm/, dřevěná rukojeť, celková délka 330mm

- Vidlice 3ks  
Specifikace: vidlička překládací
- Nerezové kleště na pečivo 3ks
- Magnetická lišta 35 2ks
- Lopatka 500 1ks
- Kartáč na dřevěné špalky 2ks  
Specifikace: Hygienické provedení těla kartáče s nylonovým třmenem pro pohodlnou manipulaci, pozinkované štětiny o délce 40mm
- Elektrický brus na nože
- Mechanický brus na nože – protahovací, ocílka, hrubá ostříčí v setu s podstavcem
- Vozík policový na doplňování zboží – nerez s rukojetí, 2 police 2ks, rozměr cca 71x41x, výška madla 810 – 850, nosnost police 100kg
- Vozík na přejímku zboží – 1 ks ocelový s rukojetí nosnost 900kg, rozměr cca 915 x 610mm
- Vozík pod přepravky – plastový – 8ks otočná kola – červený pro přepravky rozměru 600x400x15
- Přepravka červená 20ks (60x40x15)
- Paletový vozík ruční - nosnost cca 2000kg – ocelový, lak

#### 1.3.3.5. Pracovní vybavení prodejní – set

- Gastronádoby
  - GN 1/3/100 nerez 6ks
  - GN 1/1/200 polykarbonát 3ks
  - GN 1/1/150 polykarbonát 3ks
  - Poklop RollTop GN1/1 průhledný nízký 3ks
  - Poklop RollTop GN 1/1 průhledný vyšší 3ks
  - Tác s poklopem RollTop dvou patrový 2ks
  - Tác s poklopem Rolltop jedno patrový 2ks
- Tácky černé materiál PMMA
  - tác250/190/20 5ks
  - tác 420/210/20 8ks
  - tác 420/280/20 6ks
  - tác 280/210/20 10ks
  - stojan s koši
- Misky
  - miska 280/210/10 8ks
  - miska 210/160/8 8ks
  - misky 280/210/100 8ks





- |                                                                              |                   |
|------------------------------------------------------------------------------|-------------------|
| miska420/210/50                                                              | 8ks               |
| - Kovový stojan se 4 proutěnými koši                                         | 1ks               |
| Rozměr: 46x36x132/142                                                        |                   |
| - Proutěný koš rovný 400x300x70                                              | 3ks               |
| - Řezačka na fólie 45cm                                                      | 1ks               |
| - Cenovky do obslužných vitrín, držák na misky krátký, držák na misku dlouhý | 120ks             |
| - Cenovky na prodejní regály 29x1000 – samolepící lišta transparentní        | 30ks              |
| - Nákupní košík ruční plastový 40 ks červený se dvěma uchy                   |                   |
| - Nákupní košík pojízdný plastový s vytahovacím madlem červený               | 5ks               |
| - Nákupní vozík kovový drátěný                                               | 2ks – bez sedačky |

#### 1.3.3.6. Barevní řešení – základní specifikace set

- Obrazy 5ks
- Světelné reklamy, nabídky, loga, potisky  
Světelná výstrč – venkovní 1ks průměr 70 - 80 cm obr.č. 9  
Jednostranná světelná čočka venkovní 1ks průměr 110 - 120 cm obr.č. 9
- Vnitřní světelné panely v kruhové výseči dle stavebních výkresů a obr.č.10 – na rovný SDK podhled
- Tištěná loga na výloze
- Informační cedulka otevírací doby
- Polepy výloh
- Nabídková tabule černá, černý rám, nástěnná 100 x 150cm 3ks,
- Nabídková tabule „Áčko“ Černá, černý rám  
Rozměr

#### 1.3.3.7. Vybavení úklidové, odpadového hospodářství a zásobování (set)

- Kontejner modrý 1100l
- Popelnice plastová žlutá 240l
- Popelnice plastová černá 240l
- Box na pečivo  
    Rozměr: 1000 š x 800 hl x 800 v mm  
    Materiál: pozinkovaný plech  
    Odstín: bez nátěru  
    Ostatní: Na 8ks přepravek (60x40x20)
- Box na 2ks nerez keg 30l  
    Materiál: pozinkovaný plech
- Schůdky 3 příčky, nosnost 150kg



- Kovový úklidový vozík, se dvěma vědry, pákový ždímač s vložkou, čtyři otočná kolečka, rozměr cca 40x90x80cm
- Nerezový zásobník na papírové ručníky – 2ks
- Plastový zásobník na papírové ručníky
- Mýdlenky nerezová 4ks pro vyměnitelné náplně = ne na dolévání
- Mýdlenka plastová 4ks pro vyměnitelné náplně = ne na dolévání
- Zásobník na toaletní papír nerez, min průměr role 260mm
- Lékárnička
- Stojan na kola
- Odpadkový koš venkovní Park – kaštan
- Hrablo na sníh

## 1.4. Pulty

### 1.4.1. Nerezový pult typ 1 - u řeznického špalku, s dřezem, okapem, a umyvadlem 1ks

|           |   |
|-----------|---|
| Rozměr:   | 2300x700x850mm   |
| Materiál: | Kostra z nerezové oceli, nerezový pult, pod dřezem a umyvadlem skříňka otevíratelná, mimo dřez zásuvky min 2ks LDTD |
| Odstín:   | Nerez, zásuvky LDTD – antracit RAL 7016                                                                             |
| Ostatní:  | Provedení bez soklu na stavitelných nohách pro vyrovnání nerovnosti                                                 |

### 1.4.2. Nerezový pult typ 2 – s umyvadlem 1ks

|           |   |
|-----------|---|
| Rozměr:   | 2000x700x850mm   |
| Materiál: | Kostra z nerezové oceli, nerezový pult, pod umyvadlem skříňka otevíratelná, mimo umyvadlo zásuvky 2ks + 3ks po cca 600mm, zásuvky LDTD |
| Odstín:   | nerez, zásuvky LDTD antracit RAL 7016                                                                                                  |
| Ostatní:  | Provedení bez soklu na stavitelných nohách pro vyrovnání nerovností                                                                    |

### 1.4.3. Nerezový pult typ 3 – stáčení vína 1ks

|           |                                                                                     |
|-----------|-------------------------------------------------------------------------------------|
| Rozměr:   | 2000x700x850mm                                                                      |
| Materiál: | Kostra z nerezové oceli, nerezový pult, zásuvky na ½ 2ks + na 2/2 3ks, zásuvky LDTD |
| Odstín:   | nerez, zásuvky LDTD antracit RAL 7016                                               |
| Ostatní:  | Provedení bez soklu na stavitelných nohách pro vyrovnání nerovností                 |

### 1.4.4. Nerezový pult typ 4 – s dřezem a okapem 1ks

|         |                |
|---------|----------------|
| Rozměr: | 2000x700x850mm |
|---------|----------------|



|           |   |
|-----------|---|
| Materiál: | Kostrá z nerezové oceli, nerezový pult, pod dřezem skříňka otevíratelná, mimo dřez zásuvky 2ks + 3ks po cca 600mm, zásuvky LDTD |
| Odstín:   | nerez, zásuvky LDTD antracit RAL 7016                                                                                           |
| Ostatní:  | Provedení bez soklu na stavitelných nohách pro vyrovnání nerovností                                                             |

#### 1.4.5. Pokladní pult 1ks

|           |                                                                                               |
|-----------|-----------------------------------------------------------------------------------------------|
| Rozměr:   | 1600 x 1180 x výška dle obslužných vitrín                                                     |
| Materiál: | LDTD                                                                                          |
| Odstín:   | antracit RAL 7016                                                                             |
| Ostatní:  | ze strany obsluhy šuplík výsuvný + 1x police, ze strany zákazníka odkládací polička na košíky |

#### 1.4.6. Nářezový pult 1ks

|           |                                                |
|-----------|------------------------------------------------|
| Rozměr:   | 1500 x 1180 x snížená výška 750                |
| Materiál: | LDTD, nerezový pult s oplechováním dle výkresu |
| Odstín:   | antracit RAL 7016                              |
| Ostatní:  | dle obr. č. 2 – výkres nářezového pultu        |

### 1.5. Regálové systémy

#### 1.5.1. Regálový systém plechový (set)

Plechový obklad/regál zápultí

|           |   |
|-----------|---|
| Rozměr:   | Dle výkresů typového a stavebního délka obkladu č.4 6000mm, rozděleno do 5 polí po 1200 mm   |
| Materiál: | Plech,   |
| Odstín:   | komaxit antracit N9N hladká / RAL 7016   |
| Ostatní:  | 1x pole s logem bez výřezu 4x pole s výřezem pro osazení polic, počet polic 10ks police dle typového výkresu<br>Dle projektu elektro nutno počítat s výřezem pro zásuvky vč. kotvící konstrukce, loga podsvíceného |

#### 1.5.2. Regálový systém lamino (set)

##### 1.5.2.1. Regál na potraviny typ 1 1ks

|           |   |
|-----------|---|
| Rozměr:   | 1800 x 600 x max 1970 se stavitelnými podnožemi<br>výška je určena dle rozměru chladících přístěnných vitrín, délku nutno ověřit při realizaci a přizpůsobit. |
| Materiál: | LDTD 18mm   |
| Odstín:   | lamino smrk sukatý / borovice kanadská   |
| Ostatní:  | Počet polic 5ks variabilní, možné vertikální členění po 2x 900mm, 3x 600mm, sokl stejný materiál LDTD hrana ABS, kotvení do stěny proti překlopení            |

##### 1.5.2.2. Regál na potraviny typ 2 – umístění rohový 1ks

|         |                                                     |
|---------|-----------------------------------------------------|
| Rozměr: | 1200 x 1000 x max 1970 dle výšky přístěnných vitrín |
|---------|-----------------------------------------------------|



Materiál: LDTD 18mm  
Odstín: lamino smrk sukatý / borovice kanadská  
Ostatní: Sestava dvou regálů větší 1200 x 600, menší 400 x 600, sešroubování nebo kotvení do stěny proti překlopení, počet polic 5ks variabilní, sokl stejný materiál LDTD s hranou ABS

**1.5.2.3. Dřevěný obklad stěny**

Rozměr: Dle výkresu typového a výkresu stavebního obr. č.3  
Materiál: LDTD 18mm  
Odstín: lamino smrk sukatý / borovice kanadská  
Ostatní: 4 x polep text

**1.5.2.4. Regál na víno 1ks**

Rozměr: Celková výška 2150mm, šířka jedné police (pole) 340mm, výška police 415mm, přesah police mimo regál 30mm, výška první police od podlahy 54cm celkem 3 pole  
Materiál: LDTD smrk sukatý / borovice kanadská, 18mm deska hrany ABS  
Počet polic: 4  
Ostatní: vertikálně členěno 3 pole pro 3 lahve na stojato, kotvený do stěny

**1.5.2.5. Pojízdný odkládací stojan na nákupní košíky**

Rozměr: dle rozměru standardního košíku,  
Materiál: LDTD  
Odstín: smrk sukatý / borovice kanadská  
Ostatní:

**1.5.2.6. Pojízdný odkládací stojan na nákupní koš s výsuvnou rukojetí**

Rozměr: dle rozměru koše,  
Materiál: LDTD  
Odstín: smrk sukatý / borovice kanadská  
Ostatní:

**1.5.2.7. Paletové molo pojízdné 2ks**

Rozměr: 1200x800 z palety EUR  
Materiál: dřevo  
Odstín: bez povrchové úpravy  
Ostatní: vč. 4ks koleček (kontejnerové s brzdou)

**1.5.3. Skladový set nerezových regálů (set)**

Nábytek chladících boxů 1.02a,b,c,d  
Specifikace:



Skladový regál TYP 1 – 600x400x1700, 4x plná police 2ks nosnost police 150 kg  
Skladový regál TYP 2 – 1500x600x1600, 4x plná police 6ks nosnost police 150 kg  
Skladový regál TYP 3 – 1500x500x1600, 4ks plná police 4ks nosnost police 150 kg

## 1.6. Pokladny, Váhy, Nářezáky

### 1.6.1. Set vybavení – maso-uzeniny = Pokladní místo + Etiketovací váha + Nářezový stroj

- Pokladní SW skladová evidence, evidence prodeje, EET, možnost volby platebního prostředku, propojení s platebním terminálem (ECR), tisk účtenek na účtenkové tiskárně, prodej přes čtečku/"rychlou klávesou"/ručním zadáním, možnost řízení slev ze zázemí i na pokladně, prodej na dodací list centrálně definovaným partnerům, import elektronických dodacích listů, prodej dle receptur vč. automatického odpisu surovin, převody zboží, více variant jedné skladové položky s automatickým přepočtem, úplné/částečné/kontrolní inventury, tisk cenovek (ručním výběrem/dle dokladu), prodejní akce. Možnost provádět inventuru, příjem a kontrolu zboží pomocí mobilní čtečky Honeywell Dolphin 60S. Nutná celková integrace do stávající prodejní sítě s centrálním řízením (skladových položek, cen, slev, prodejních akcí, zpětný přenos skladových a pokladních dokladů, zaokrouhlování, měn, platebních prostředků). Integrace do stávajícího systému věrnostních a zaměstnaneckých karet.
- PC All-in-one s jedním 15" dotykovým displejem a nedotykovým zákaznickým displejem 10,1", procesor Intel i5, 8GB RAM, 128GB SSD, 6x USB, 2x RS-232, 1x RJ-45, 1x VGA, 1x HDMI
- Tiskárna účtenek s termotiskem šíře 80mm, automatická řezačka, rozhraní USB + RS-232, rychlost tisku 250mm/s, životnost min. 15mil. řádků, možnost připojení a ovládání pokladní zásuvky, rozměry 140 x 199 x 146 mm
- USB čtečka čárových kódů, skenování 1D/2D kódů, se stojánkem, záruka 5let, skenovací úhel 39,2° horizontálně a 27,4° vertikálně, možnost konfigurace výstupního formátování načtených znaků
- USB klávesnice
- USB myš
- pokladní zásuvka - černá/tmavě šedá, min. 4 nastavitelné přihrádky pro bankovky, 8 přihrádek pro mince, 3-polohový zámek na klíč, 2 klíče, možnost elektronického ovládání(otevírání), integrovaný kabel zakončený konektorem RJ12 6p6c
- USB numerická klávesnice
- Online váha k pokladně bez sloupku s displejem pro zákazníka, komunikační rozhraní RS-232, ověřitelná s pokladním SW dle Weltec, možnost provozu na akumulátor, max. váživost 15 kg, min. dílek 2 g, včetně úředního ověření, tára, rozměry vážící plošiny: 30x23 cm, rozměry váhy: 35x34x12 cm
- Etiketovací váha



váha s tiskem etiket (šíře 60mm), se sloupkem a informačním displejem pro zákazníka. Max. váživost 15kg, min. dílek 2g, včetně úředního ověření, možnost tárování, rozměry vážicí plošiny: 37x28cm, komunikační rozhraní ethernet, rozměry váhy 38x44x58cm, nutná komunikace se SW pro centrální řízení (čísla položek, názvy, ceny, trvanlivosti apod.)

Ověření online váhy a pokladny dle ČSN EN 45501:2015 a WELMEC 2.2

- Nářezový stroj 1ks

Specifikace: Průměr nože 280mm, materiálové provedení – povrchová úprava v úpravy nože = keramický kompozit, orientace nože 10° zešikmení, nastavení tloušťky řezu plynule 0-20mm, Jemné nastavení 0-3mm, Maximální velikost krájeného zboží průměr 195mm (výška 160mm, šířka 230mm), Stupeň krytí IP33, přibližné rozměry +/- 630 x 550 x 400 mm

#### 1.6.2. Set vybavení - mléčné výrobky a ostatní

- Nářezový stroj 1ks

Specifikace: Průměr nože 280mm, materiálové provedení – povrchová úprava v úpravy nože = keramický kompozit, orientace nože 10° zešikmení, nastavení tloušťky řezu plynule 0-20mm, Jemné nastavení 0-3mm, Maximální velikost krájeného zboží průměr 195mm (výška 160mm, šířka 230mm), Stupeň krytí IP33, přibližné rozměry +/- 630 x 550 x 400 mm

- Etiketovací váha 2ks

váha s tiskem etiket (šíře 60mm), se sloupkem a informačním displejem pro zákazníka. Max. váživost 15kg, min. dílek 2g, včetně úředního ověření, možnost tárování, rozměry vážicí plošiny: 37x28cm, komunikační rozhraní ethernet, rozměry váhy 38x44x58cm, nutná komunikace se SW pro centrální řízení (čísla položek, názvy, ceny, trvanlivosti apod.)

Ověření online váhy a pokladny dle ČSN EN 45501:2015 a WELMEC 2.2

## 1.7. Mrazící boxy

### 1.7.1. Mrazící vana 1ks – se skleněnými víky vč. opláštění dle obr.č. 5

Rozměr: přibližně 1380 x 1070mm x 900-910 výška

Materiál: nespecifikováno

Odstín: nespecifikováno

Ostatní: – řez viz obr.č. 1

Příslušenství: Drátěný dělič 2ks, Drátěné rošty sada 1ks

Opláštění vany:

Rozměr: dle rozměru van, provedení dle obr. č. 5



EVROPSKÁ UNIE  
Evropský zemědělský fond pro rozvoj venkova  
Evropa investuje do venkovských oblastí  
Program rozvoje venkova



PROGRAM ROZVOJE VENKOVA

|           |                                     |
|-----------|-------------------------------------|
| Materiál: | LDTD                                |
| Odstín:   | smrk sukatý / borovice kanadská     |
| Ostatní:  | Potisk logo „RYNEK“ kruhové barevné |



## 2. Týniště nad Orlicí

### 2.1. Chladicí box

#### 2.1.1. Chladicí Box z PUR panelů vč. technologie chlazení 4ks

- Specifikace Technologie Chlazení: dle výkresové dokumentace

|    |   |      |
|----|---|------|
| 1  | Kompresorová jednotka, 2 kompresory SCROLL, jeden s modulací výkonu 10-100%, chladicí výkon $Q_e=9,85\text{kW}$ , $-10/+45^\circ\text{C}$ , R449A | 1    |
| 2  | Kondenzátor s horizontálním prouděním vzduchu, EC ventilátory, akustický tlak do 36dBA v 10m                                                      | 1    |
| 3  | Rozvaděč pro napájení a řízení technologie chlazení = kompresorů, ventilátorů kondenzátoru, výparníků                                             | 1    |
| 4  | Teplotní sondy pro výparníky a boxy   | 8    |
| 5  | Výparník s elektrickým odtáváním chladicí výkon $Q_e=2170\text{W}$ , $t_p=0^\circ\text{C}$ , $dT=8\text{K}$                                       | 1    |
| 6  | Výparník s elektrickým odtáváním chladicí výkon $Q_e=1340\text{W}$ , $t_p=0^\circ\text{C}$ , $dT=8\text{K}$                                       | 2    |
| 7  | Výparník s elektrickým odtáváním chladicí výkon $Q_e=1060\text{W}$ , $t_p=0^\circ\text{C}$ , $dT=8\text{K}$                                       | 1    |
| 8  | Automatika k výparníkům (KV na kapilně, filtrdehydrátor, SV, průhledítko, TEV+dýza, KV na sání)                                                   | 4    |
| 9  | Automatika k vitrínám (KV na kapilně, filtrdehydrátor, SV, průhledítko, KV na sání)                                                               | 4    |
| 10 | Předpokládaná náplň chladiva R449A   | 10kg |
| 11 | Montážní materiál - potrubní trasy, kabeláž, odvod kondenzátu                                                                                     | 1sd  |

- Boxy z PUR panelů řešeny ve stavební dokumentaci.

PUR panelové chladicí boxy (m.č. 107,108, 109, 110), dodávka včetně montáže.  
Rozměry dle výkresu, výška boxů 2,6m. Včetně panelů pro zakrytí prostoru od boxu ke stavebnímu stropu. V místě instalace kompresorové jednotky otevíratelný servisní otvor v plné výšce a šířce min. 1,7m.  
Tloušťka izolace 100 mm, plocha panelů 89 m<sup>2</sup>.  
Dveře v provedení chladírenské otočné 3ks 1000x2000mm prave, 1ks 600x2000 levé.  
Bez podlah, bez osvětlení - zajišťuje stavba.

#### 2.1.2. Chladicí box mobilní (chladicí vana) 1ks

Rozměr:           přibližně 1380 x 1070mm x 900-910 výška  
Materiál:        nespecifikováno  
Odstín:          nespecifikováno  
Ostatní:        – řez viz obr.č. 1  
Příslušenství:  Noční kryt 1ks, Drátěný dělič 2ks, Drátěné rošty sada 1ks  
Opláštění vany 1ks  
Rozměr:        dle rozměru van, provedení dle obr. č. 5  
Materiál:       LDTD  
Odstín:        smrk sukátý / borovice kanadská  
Ostatní:        Potisk logo „RYNEK“ kruhové barevné





## 2.2. Chladicí vitríny

### 2.2.1. Obslužná vitrina typ 1. s připojením bez agregátu s připojením na centrální zdroj chladu 1ks

|                |   |
|----------------|---|
| Rozměr:        | 2500x cca1180 mm x 1210 výška, výška pultu 890mm<br>šířka pultu 320mm, vnitřní hloubka vitríny 900 |
| Materiál:      |   |
| Odstín:        | Čelní panel antracit RAL 7016                                                                      |
| Ostatní:       | Čelní strana – výklopné sklo nahoru, vnitřní prostor<br>ventilovaný – řez viz obr.č. 1             |
| Příslušenství: | Přepážka vysoká 2ks<br>Krájecí deska 2x<br>Držák na váhy 2x                                        |

### 2.2.2. Obslužná vitrina typ 2. s připojením bez agregátu s připojením na centrální zdroj chladu 1ks

|                |   |
|----------------|---|
| Rozměr:        | 1875 x cca1180 mm x 1210 výška, výška pultu 890mm,<br>šířka pultu 320mm, vnitřní hloubka vitríny 900 |
| Materiál:      |   |
| Odstín:        | Čelní panel antracit RAL 7016                                                                        |
| Ostatní:       | Čelní strana – výklopné sklo nahoru, vnitřní prostor<br>ventilovaný – řez viz obr.č. 1               |
| Příslušenství: | Přepážka vysoká 2x<br>Krájecí deska 1x<br>Držák na váhu 1x                                           |

### 2.2.3. Přístěnná vitrina typ 2. s připojením bez agregátu s připojením na centrální zdroj chladu 2ks

|           |                                                              |
|-----------|--------------------------------------------------------------|
| Rozměr:   | 1875 x 600-650 mm hl. x 1950-1970 v, hloubka police<br>300mm |
| Materiál: |                                                              |
| Odstín:   | Bočnice a čelní spodní panel nástřík okrová RAL 1016         |
| Ostatní:  | Počet polic 4 ks, noční roleta, – řez viz obr.č. 1           |

## 2.3. Ostatní

### 2.3.1. PC pracoviště

- PC: provedení microtower, procesor Intel min. i5-9500T, min. 8GB RAM, min. 256GB PCIe NVMe třídy min. 35, Windows 10 Pro 64bit, min. 6x USB, 1x RJ-45, 1x HDMI 1.4, min. 5 let záruka výrobce s opravou další pracovní den v místě instalace, rozměry 182x36x178mm, vč. držáku s možností umístění na stěnu nebo monitor(VESA)



- USB čtečka čárových kódů, skenování 1D/2D kódů, se stojánkem, záruka 5let, skenovací úhel 39,2° horizontálně a 27,4° vertikálně, možnost konfigurace výstupního formátování načtených znaků
- USB klávesnice
- USB myš
- Monitor - úhlopříčka min. 21.5", rozlišení 1920\*1080, typ obrazovky: LCD IPS, pozorovací úhel min. 178/178, HDMI konektor, záruka min. 3 roky
- Tiskárna - A4, multifunkční (tisk+skenování+kopírování), laserová, černobílá, rozhraní USB + ethernet, rozlišení tisku min. 300x600 dpi, měsíční zatížení 80000, kompatibilní s tonerem CRG 057H, rychlost 38 str./min A4 jednostranně, kompatibilní s tiskovým jazykem PCL, záruka min. 3 roky on-site
- Mobilní telefon – tlačítkový

### 2.3.2. Stavební práce, rekonstrukce interiéru, vnitřních instalací, úprava vnějšího vzhledu budovy

Specifikace stavebních prací: Řešena samostatnou PD

Specifikace elektroinstalace: Řešena samostatnou PD

Specifikace vytápění, rozvodů plynu, vodovodu, kanalizace:  
Řešena samostatnou PD

Specifikace chlazení (klimatizace) prostoru prodejny:

Venkovní jednotka multisplitová chladicí výkon 8kW, el. jistič 20A char. C.  
přívod 3x4mm, el. příkon 2,5kW, umístění dle výkresu prostor vnější  
Vnitřní jednotka stropní kazetové provedení, chladicí výkon 3,5kW, el.  
napájení z jednotky venkovní  
Centrální nástěnné ovládání

### 2.3.3. Interiérový a prodejní inventář

#### 2.3.3.1. Spotřebiče (set)

- Masomlýnek 1ks

Specifikace: Přibližné rozměry 300x500x500 el. napětí 230V, el. příkon cca 1,2kW, počet otáček cca 170/min, tlačný kolík z plastu, šneková převodovka pro těžký provoz s tepelnou pojistkou, čtyřbřitý nůž, produkce 200 kg/hod, celonerezové provedení.

- Rychlovarná konvice – 1,5l plast
- Mikrovlnná trouba – manuální ovládání, objem 17l
- Mrazák pultový 120l – posuvné víko – č. místnosti 1.08

#### 2.3.3.2. Doplnky prodejny (set)



- Řeznický špalek 1ks  
Rozměr: 700 x 900 x v 800  
Materiál: Bukové dřevo s nerez stahovací obručí, lepený,  
lisovaný prošroubovaný
- Základ pro umístění stromu  
Rozměr: 800x800mm – obdobné provedení dle obr. Č. 6
- Strom ovocný – odkorněný v 2-2,5m

#### 2.3.3.3. Nábytek šatny, kanceláře a sociálního zázemí (set) – č. místnosti 102

- Pracovní stůl kancelářský  
Rozměr: Šířka 1600mm, hl. 800, deska LDTD
- Židle otočná kancelářská s kolečky bez područek, nosnost 90kg
- Jídelní stůl 80x80, kovová konstrukce, deska LDTD
- Kuchyňská linka s dřezem a umyvadlem a horními skříňkami
- 2x židle jídelní
- Nástěnná police – počet polic 3, lamino bílá, 800x300mm, vč. konzol a  
Přikotvení
- Nástěnka korková v hliníkovém rámu 2ks 900x600mm
- Regál LDTD bílá v1850xš800xhl300 6 polic, nosnost police 80kg
- Šatní skříňky se zámkem kovové 3 ks 1920x500x500 na nohách
- Zrcadlo 400x600mm
- Nástěnný věšák 5 háčků na desce LDTD nebo kovové
- Trezor provedení nábytkový, bezpečnostní třída 1, rozměr vnitřní  
240x360x300mm, zámek na klíč

#### 2.3.3.4. Pracovní vybavení set

- Sada nožů  
Nůž na sýr, obouruční, na krájení velkých bochníků 1ks  
Řeznický pevný 31 cm 2ks  
Řeznický středně pružný 31 cm 1ks  
Kuchařský pevný 26 cm 3ks  
Vykosťovací pevný 17,5 CM 2ks  
Porcovací pevný 25cm 2ks  
Loupací 6-8 cm 6ks
- Sekera řeznická 2ks  
Specifikace: s dřevěným toporem, list čepele 21cm, celková délka 490mm
- Sekáček 2ks  
Specifikace: kvalitní nerezová ocel /18cm/, dřevěná rukojeť, celková délka  
330mm
- Vidlice 3ks  
Specifikace: vidlička překládací



- Nerezové kleště na pečivo 3ks
- Magnetická lišta 35 2ks
- Lopatka 500 1ks
- Kartáč na dřevěné špalky 2ks  
Specifikace: Hygienické provedení těla kartáče s nylonovým třmenem pro pohodlnou manipulaci, pozinkované štětiny o délce 40mm
- Elektrický brus na nože
- Mechanický brus na nože – protahovací, ocílka, hrubá ostřicí v setu s podstavcem
- Vozík policový na doplňování zboží – nerez s rukojetí, 2 police 2ks, rozměr cca 71x41x, výška madla 810 – 850, nosnost police 100kg
- Vozík na přejímku zboží – 1 ks ocelový s rukojetí nosnost 900kg, rozměr cca 915 x 610mm
- Vozík pod přepravky – plastový – 8ks otočná kola – červený pro přepravky rozměru 600x400x15
- Přepravka červená 20ks (60x40x15)
- Paletový vozík ruční - nosnost cca 2000kg – ocelový, lak

#### 2.3.3.5. Pracovní vybavení prodejny – set

- Gastronádoby
  - GN 1/3/100 nerez 6ks
  - GN 1/1/200 polykarbonát 3ks
  - GN 1/1/150 polykarbonát 3ks
  - Poklop RollTop GN1/1 průhledný nízký 3ks
  - Poklop RollTop GN 1/1 průhledný vyšší 3ks
  - Tác s poklopem RollTop dvou patrový 2ks
  - Tác s poklopem Rolltop jedno patrový 2ks
- Tácky černé materiál PMMA
  - tác250/190/20 5ks
  - tác 420/210/20 8ks
  - tác 420/280/20 6ks
  - tác 280/210/20 10ks
  - stojan s koši
- Misky
  - miska 280/210/10 8ks
  - miska 210/160/8 8ks
  - misky 280/210/100 8ks
  - miska420/210/50 8ks
- Kovový stojan se 4 proutěnými koši 1ks  
Rozměr: 46x36x132/142
- Proutěný koš rovný 400x300x70 3ks



- Řezačka na fólie 45cm 1ks
- Cenovky do obslužných vitrín, držák na misky krátký, držák na misku dlouhý 120ks
- Cenovky na prodejní regály 29x1000 – samolepící lišta transparentní 30ks
- Nákupní košík ruční plastový 40 ks červený se dvěma uchy
- Nákupní košík pojízdný plastový s vytahovacím madlem 5ks červený
- Nákupní vozík kovový drátěný 2ks – bez sedačky

#### 2.3.3.6. Barevné řešení – základní specifikace set

- Obrazy 2 ks
- Světelné reklamy, nabídky, loga, potisky  
Světelná výstrč – venkovní 2ks průměr 70 - 80 cm obr.č. 9
- Vnitřní světelné panely v kruhové výseči dle stavebních výkresů a obr.č.10 – na rovný SDK podhled
- Tištěná loga na výloze
- Informační cedulka otevírací doby
- Polepy výloh
- Nabídková tabule černá, černý rám, nástěnná 100 x 150cm 3ks,
- Nabídková tabule „Áčko“ Černá, černý rám  
Rozměr

#### 2.3.3.7. Vybavení úklidové, odpadového hospodářství a zásobování (set)

- Kontejner modrý 1100l
- Popelnice plastová žlutá 240l
- Popelnice plastová černá 240l
- Box na pečivo  
Rozměr: 1000 š x 800 hl x 800 v mm  
Materiál: pozinkovaný plech  
Odstín: bez nátěru  
Ostatní: Na 8ks přepravek (60x40x20)
- Box na 2ks nerez keg 30l  
Materiál: pozinkovaný plech
- Schůdky 3 příčky, nosnost 150kg
- Kovový úklidový vozík, se dvěma vědry, pákový ždímač s vložkou, čtyři otočná kolečka, rozměr cca 40x90x80cm
- Nerezový zásobník na papírové ručníky – 2ks
- Plastový zásobník na papírové ručníky
- Mýdlenky nerezová 4ks pro vyměnitelné náplně = ne na dolévání



- Mýdlenka plastová 4ks pro vyměnitelné náplně = ne na dolévání
- Zásobník na toaletní papír nerez, min průměr role 260mm
- Lékárnička
- Stojan na kola
- Odpadkový koš venkovní Park – kaštan
- Hrablo na sníh

## 2.4. Pulty

### 2.4.1. Nerezový pult typ 1 - s dřezem, okapem, a umyvadlem 1ks

|           |   |
|-----------|---|
| Rozměr:   | 2300x700x850mm   |
| Materiál: | Kostra z nerezové oceli, nerezový pult, pod dřezem a umyvadlem skříňka otevíratelná, mimo dřez zásuvky min 2ks LDTD |
| Odstín:   | Nerez, zásuvky LDTD – antracit RAL 7016                                                                             |
| Ostatní:  | Provedení bez soklu na stavitelných nohách pro vyrovnání nerovnosti                                                 |

### 2.4.2. Nerezový pult typ 2 – s nářezovými stroji 1ks

|           |   |
|-----------|---|
| Rozměr:   | 2000x700x850mm   |
| Materiál: | Kostra z nerezové oceli, nerezový pult, pod umyvadlem skříňka otevíratelná, mimo umyvadlo zásuvky 2ks + 3ks po cca 600mm, zásuvky LDTD |
| Odstín:   | nerez, zásuvky LDTD antracit RAL 7016                                                                                                  |
| Ostatní:  | Provedení bez soklu na stavitelných nohách pro vyrovnání nerovností                                                                    |

### 2.4.3. Nerezový pult typ 3 – u řeznického špalku s umyvadlem, dřezem a okapem

|           |                                                                                     |
|-----------|-------------------------------------------------------------------------------------|
| Rozměr:   | 2000x700x850mm                                                                      |
| Materiál: | Kostra z nerezové oceli, nerezový pult, zásuvky na ½ 2ks + na 2/2 3ks, zásuvky LDTD |
| Odstín:   | nerez, zásuvky LDTD antracit RAL 7016                                               |
| Ostatní:  | Provedení bez soklu na stavitelných nohách pro vyrovnání nerovností                 |

### 2.4.4. Pult pro stáčení vína

|           |                                                  |
|-----------|--------------------------------------------------|
| Rozměr:   | 1200x300x850mm – obdobné provedení dle obr. Č. 7 |
| Materiál: | LDTD                                             |
| Odstín:   | smrk sukátý/borovice kanadská                    |
| Ostatní:  | Vč. okapní nerez misky                           |

### 2.4.5. Pokladní pult 1ks



|           |                                                                                              |
|-----------|----------------------------------------------------------------------------------------------|
| Rozměr:   | 1600 x 1180 x výška dle obslužných vitrín                                                    |
| Materiál: | LDTD                                                                                         |
| Odstín:   | antracit RAL 7016                                                                            |
| Ostatní:  | ze strany obsluhy šuplík výsuvný + 1x police, z strany zákazníka odkládací polička na košíky |

## 2.5. Regálové systémy

### 2.5.1. Regálový systém plechový (set)

Plechový obklad/regál záplutí

|           |   |
|-----------|---|
| Rozměr:   | Dle výkresů typového a stavebního délka obkladu č.4 6000mm, rozděleno do 5 polí po 1200 mm                                                                               |
| Materiál: | Plech,   |
| Odstín:   | komaxit antracit N9N hladká / RAL 7016   |
| Ostatní:  | 1x pole s logem bez výřezu 4x pole s výřezem pro osazení polic, počet polic 10ks police dle typového výkresu<br>Dle projektu elektro nutno počítat s výřezem pro zásuvky |

### 2.5.2. Regálový systém lamino (set)

#### 2.5.2.1. Regál na potraviny typ 1 2ks

|           |   |
|-----------|---|
| Rozměr:   | 2000 x 600 x max 1970 se stavitelnými podnožemi<br>výška je určena dle rozměru chladících přístěnných Vitrín, délku nutno ověřit při realizaci a přizpůsobit. |
| Materiál: | LDTD 18mm   |
| Odstín:   | lamino smrk sukatý / borovice kanadská   |
| Ostatní:  | Počet polic 5ks variabilní, vertikální členění 2x1000, sokl stejný materiál LDTD<br>hrana ABS, kotvení do stěny proti překlopení                              |

#### 2.5.2.2. Dřevěný obklad stěny

|           |                                                       |
|-----------|-------------------------------------------------------|
| Rozměr:   | Dle výkresu typového a výkresu stavebního viz obr.č.3 |
| Materiál: | LDTD 18mm                                             |
| Odstín:   | lamino smrk sukatý / borovice kanadská                |
| Ostatní:  | 4 x polep text                                        |

#### 2.5.2.3. Regál na víno 1ks

|              |   |
|--------------|---|
| Rozměr:      | Celková výška 2150mm, šířka jedné police (pole) 340mm, výška police 415mm, přesah police mimo regál 30mm, výška první police od podlahy 54cm celkem 2 pole |
| Materiál:    | LDTD smrk sukatý / borovice kanadská, 18mm deska hrany ABS                                                                                                 |
| Počet polic: | 4   |
| Ostatní:     | vertikálně členěno 3 pole pro 3 lahve na stojato, kotvený do stěny                                                                                         |



#### 2.5.2.4. Pojízdny odkládací stojan na nákupní košíky

Rozměr: dle rozměru standardního košíku,  
Materiál: LDTD  
Odstín: smrk sukátý / borovice kanadská  
Ostatní:

#### 2.5.2.5. Pojízdny odkládací stojan na nákupní koš s výsuvnou rukojetí

Rozměr: dle rozměru koše,  
Materiál: LDTD  
Odstín: smrk sukátý / borovice kanadská  
Ostatní:

#### 2.5.2.6. Paletové molo pojízdné 1ks

Rozměr: 1200x800 z palety EUR  
Materiál: dřevo  
Odstín: bez povrchové úpravy  
Ostatní: vč. 4ks koleček (kontejnerové s brzdou)

#### 2.5.3. Skladový set nerezových regálů (set)

Nábytek chladících boxů č. místností 107, 108, 109  
Specifikace:  
Skladový regál TYP 1 – 1200x500x1600, 4x plná police 8ks, nosnost police 150 kg

## 2.6. Pokladny, Váhy, Nářezáky

### 2.6.1. Set vybavení – maso-uzeniny = Pokladní místo + Etiketovací váha + Nářezový stroj

- Pokladní SW skladová evidence, evidence prodeje, EET, možnost volby platebního prostředku, propojení s platebním terminálem (ECR), tisk účtenek na účtenkové tiskárně, prodej přes čtečku/"rychlou klávesou"/ručním zadáním, možnost řízení slev ze zázemí i na pokladně, prodej na dodací list centrálně definovaným partnerům, import elektronických dodacích listů, prodej dle receptur vč. automatického odpisu surovin, převody zboží, více variant jedné skladové položky s automatickým přepočtem, úplné/částečné/kontrolní inventury, tisk cenovek (ručním výběrem/dle dokladu), prodejní akce. Možnost provádět inventuru, příjem a kontrolu zboží pomocí mobilní čtečky Honeywell Dolphin 60S. Nutná celková integrace do stávající prodejní sítě s centrálním řízením (skladových položek, cen, slev, prodejních akcí, zpětný přenos skladových a pokladních dokladů, zaokrouhlování, měn, platebních prostředků). Integrace do stávajícího systému věrnostních a zaměstnaneckých karet.





- PC All-in-one s jedním 15" dotykovým displejem a nedotykovým zákaznickým displejem 10,1", procesor Intel i5, 8GB RAM, 128GB SSD, 6x USB, 2x RS-232, 1x RJ-45, 1x VGA, 1x HDMI
- Tiskárna účtenek s termotiskem šíře 80mm, automatická řezačka, rozhraní USB + RS-232, rychlost tisku 250mm/s, životnost min. 15mil. řádků, možnost připojení a ovládání pokladní zásuvky, rozměry 140 x 199 x 146 mm
- USB čtečka čárových kódů, skenování 1D/2D kódů, se stojánkem, záruka 5let, skenovací úhel 39,2° horizontálně a 27,4° vertikálně, možnost konfigurace výstupního formátování načtených znaků
- USB klávesnice
- USB myš
- pokladní zásuvka - černá/tmavě šedá, min. 4 nastavitelné přihrádky pro bankovky, 8 přihrádek pro mince, 3-polohový zámek na klíč, 2 klíče, možnost elektronického ovládání(otevírání), integrovaný kabel zakončený konektorem RJ12 6p6c
- USB numerická klávesnice
- Online váha k pokladně bez sloupku s displejem pro zákazníka, komunikační rozhraní RS-232, ověřitelná s pokladním SW dle Welmec, možnost provozu na akumulátor, max. váživost 15 kg, min. dílek 2 g, včetně úředního ověření, tára, rozměry vážící plošiny: 30x23 cm, rozměry váhy: 35x34x12 cm
- Etiketovací váha  
váha s tiskem etiket (šíře 60mm), se sloupkem a informačním displejem pro zákazníka. Max. váživost 15kg, min. dílek 2g, včetně úředního ověření, možnost tárování, rozměry vážící plošiny: 37x28cm, komunikační rozhraní ethernet, rozměry váhy 38x44x58cm, nutná komunikace se SW pro centrální řízení (čísla položek, názvy, ceny, trvanlivosti apod.)  
Ověření online váhy a pokladny dle ČSN EN 45501:2015 a WELMEC 2.2
- Nářezový stroj 1ks  
Specifikace: Průměr nože 280mm, materiálové provedení – povrchová úprava v úpravy nože = keramický kompozit, orientace nože 10° zešikmení, nastavení tloušťky řezu plynule 0-20mm, Jemné nastavení 0-3mm, Maximální velikost krájeného zboží průměr 195mm (výška 160mm, šířka 230mm), Stupeň krytí IP33, přibližné rozměry +/- 630 x 550 x 400 mm

#### 2.6.2. Set vybavení - mléčné výrobky a ostatní

- Nářezový stroj 1ks  
Specifikace: Průměr nože 280mm, materiálové provedení – povrchová úprava v úpravy nože = keramický kompozit, orientace nože 10° zešikmení, nastavení tloušťky řezu plynule 0-20mm, Jemné nastavení 0-3mm, Maximální velikost krájeného zboží průměr



195mm (výška 160mm, šířka 230mm), Stupeň krytí  
IP33, přibližné rozměry +/- 630 x 550 x 400 mm

- Etiketovací váha 2ks  
váha s tiskem etiket (šíře 60mm), se sloupkem a informačním displejem pro  
zákazníka. Max. váživost 15kg, min. dílek 2g, včetně úředního ověření,  
možnost tárování, rozměry vážící plošiny: 37x28cm, komunikační rozhraní  
ethernet, rozměry váhy 38x44x58cm, nutná komunikace se SW pro centrální  
řízení (čísla položek, názvy, ceny, trvanlivosti apod.)  
Ověření online váhy a pokladny dle ČSN EN 45501:2015 a WELMEC 2.2

## 2.7. Mrazicí boxy


### 2.7.1. Mrazicí vana 1ks – se skleněnými víky vč. opláštění dle obr.č. 5

|                 |                                           |
|-----------------|-------------------------------------------|
| Rozměr:         | přibližně 1380 x 1070mm x 900-910 výška   |
| Materiál:       | nespecifikováno                           |
| Odstín:         | nespecifikováno                           |
| Ostatní:        | – řez viz obr.č. 1                        |
| Příslušenství:  | Drátěný dělič 2ks, Drátěné rošty sada 1ks |
| Opláštění vany: |                                           |
| Rozměr:         | dle rozměru van, provedení dle obr. č. 5  |
| Materiál:       | LDTD                                      |
| Odstín:         | smrk sukátý / borovice kanadská           |
| Ostatní:        | Potisk logo „RYNEK“ kruhové barevné       |




## Obr.č. 1 – Typické řezy chlazených vitrín, van


### Obslužná vitrina

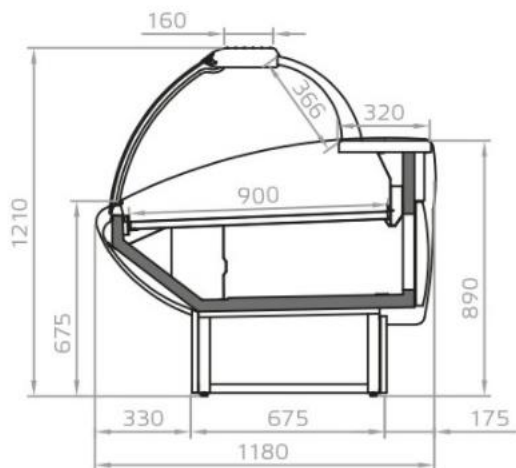

### Přístěnná vitrina

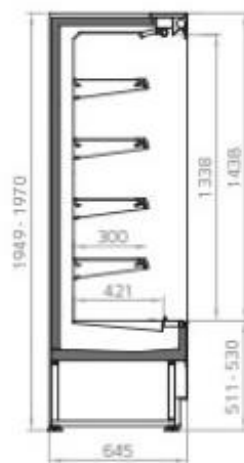

### Chladicí a mrazicí vana

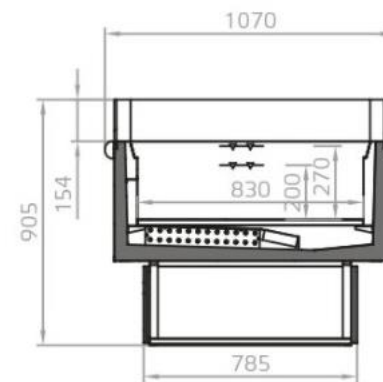


**Obr.č. 2 – Výkres nářezového pultu Chropyně – čelní oblouk tvarován dle obslužných vitrín, snížená výška**

## A03 - STŘEDOVÝ PULT

POHLED M1:20


ŘEZ M1:20

POHLED M1:20

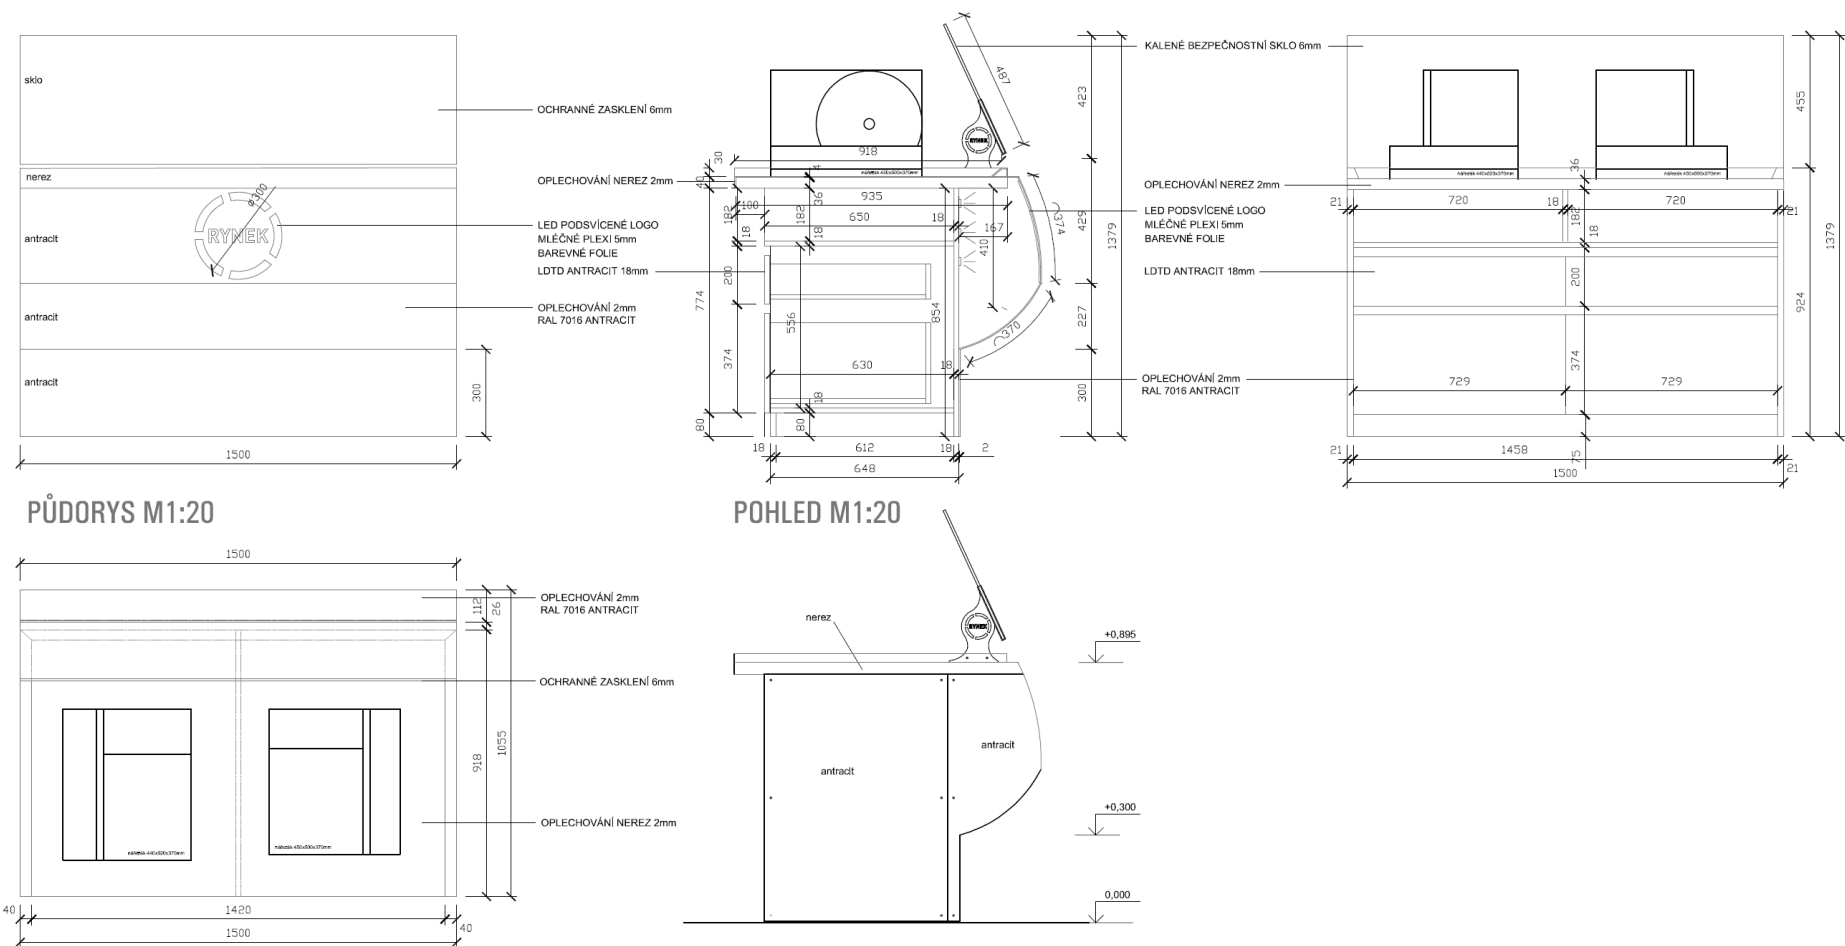



**Obr.č. 3 – Schematické řešení dřevěného obložení  
Provedení za přístěnnými vitrínami**

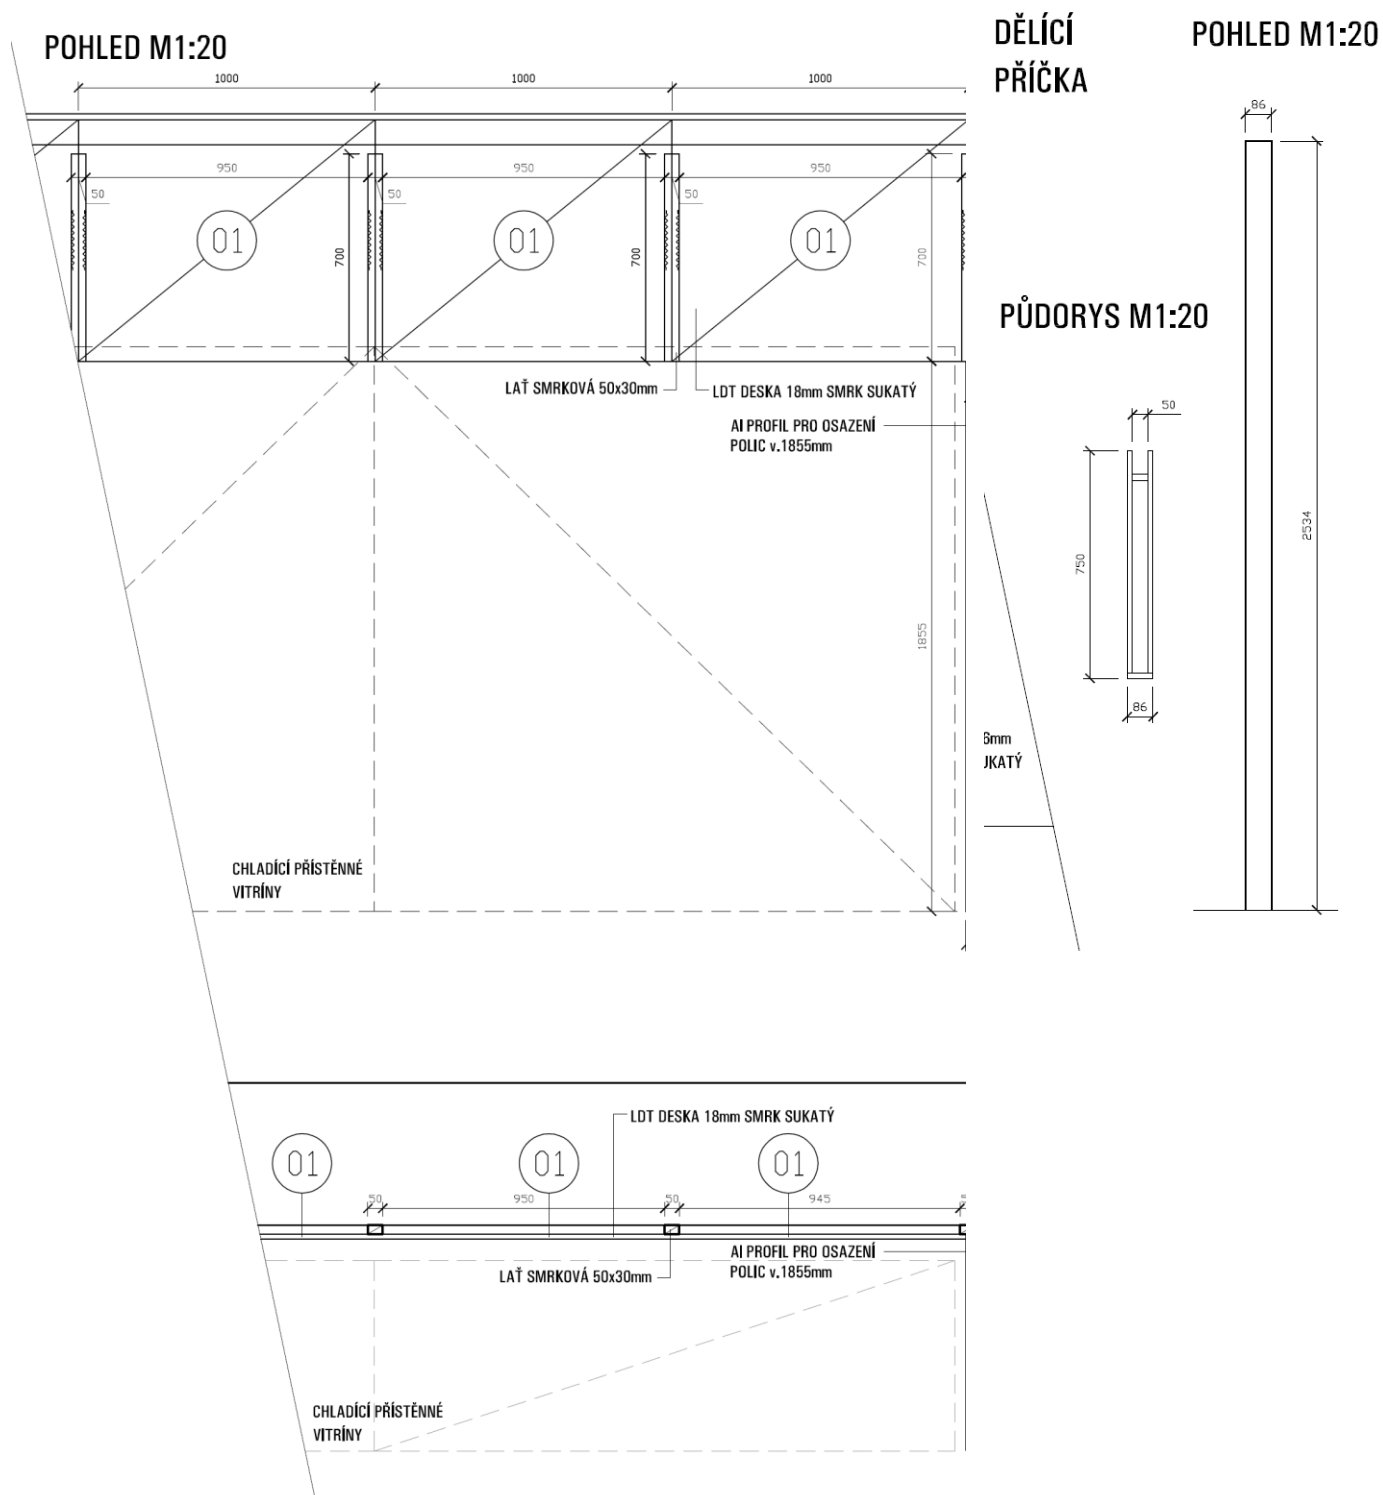




EVROPSKÁ UNIE  
Evropský zemědělský fond pro rozvoj venkova  
Evropa investuje do venkovských oblastí  
Program rozvoje venkova




PROGRAM ROZVOJE VENKOVA

Obr. č.4a – Řešení plechového regálu, obkladu zápuťí

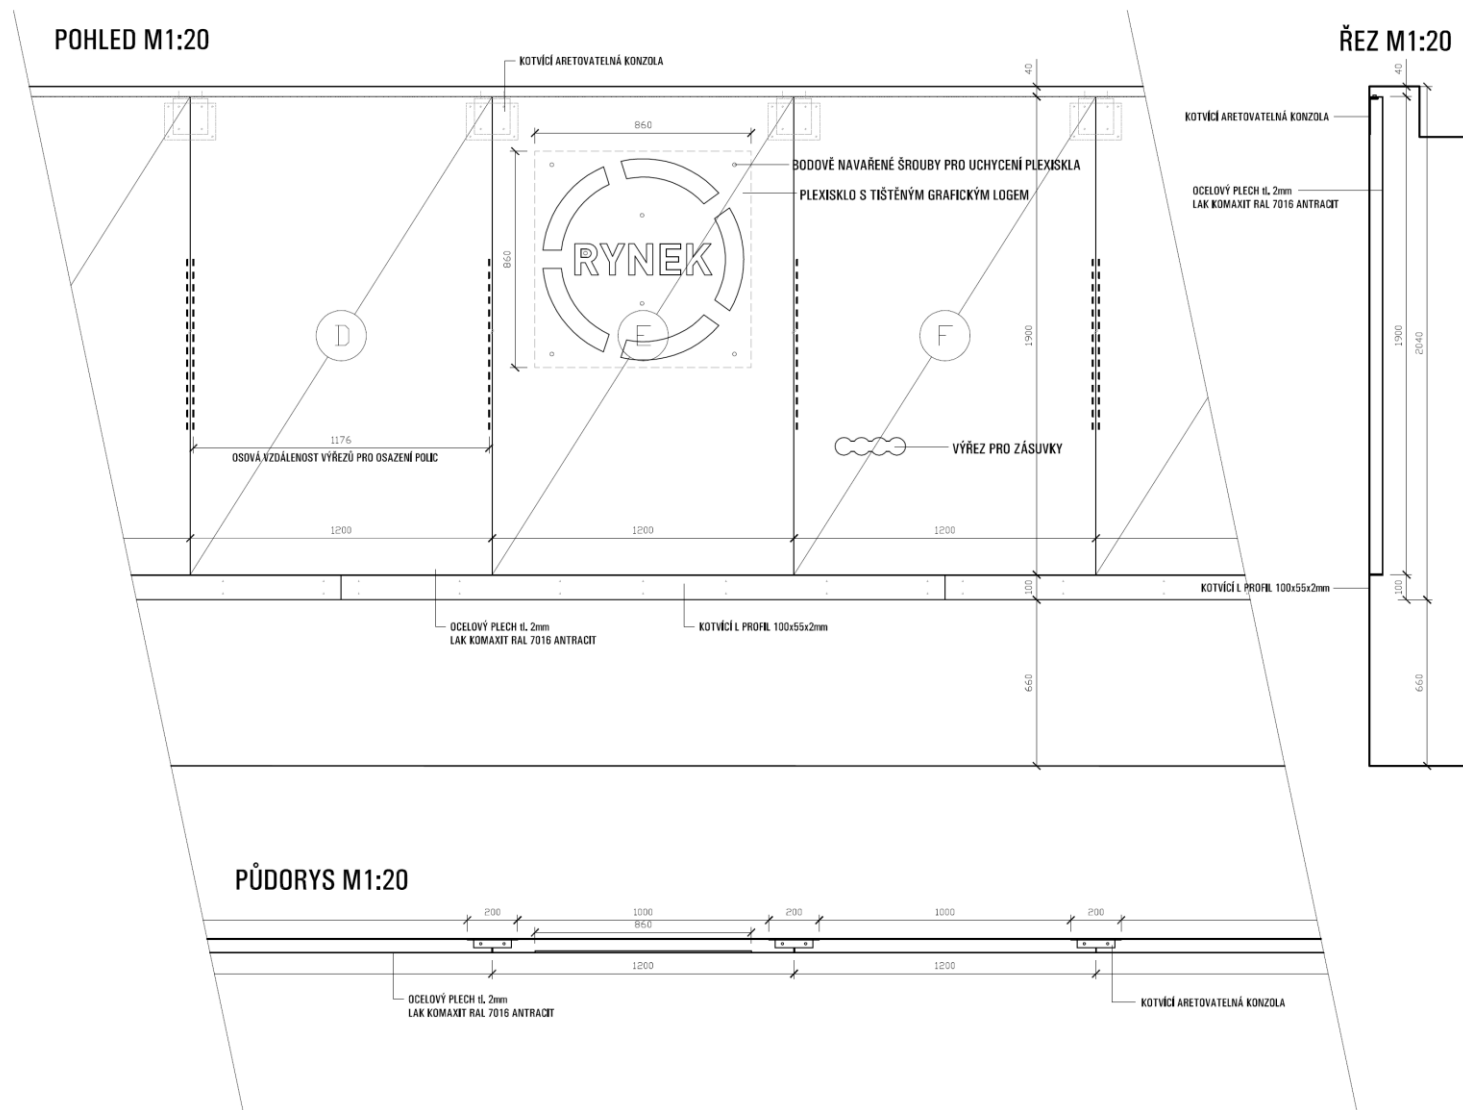


**Obr. č.4b – Řešení plechového regálu, obkladu zápultí**

### POHLED ČELNÍ

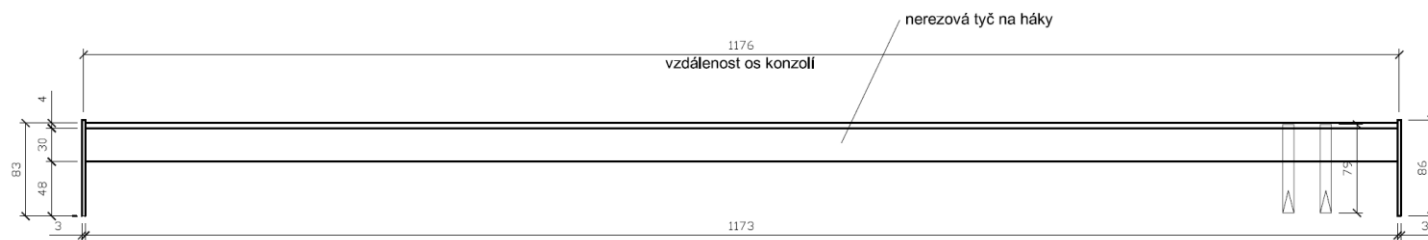


## POHLED BOČNÍ

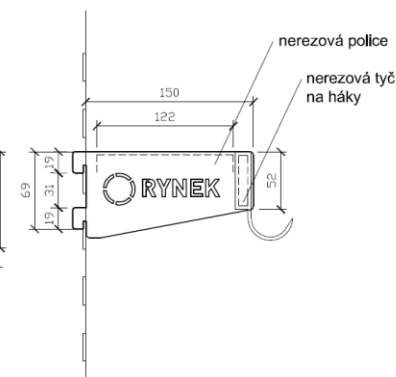




Obr. č.5 – Řešení opláštění van – nutno řešit dle skutečného rozměru van.


## PŮDORYS M1:20

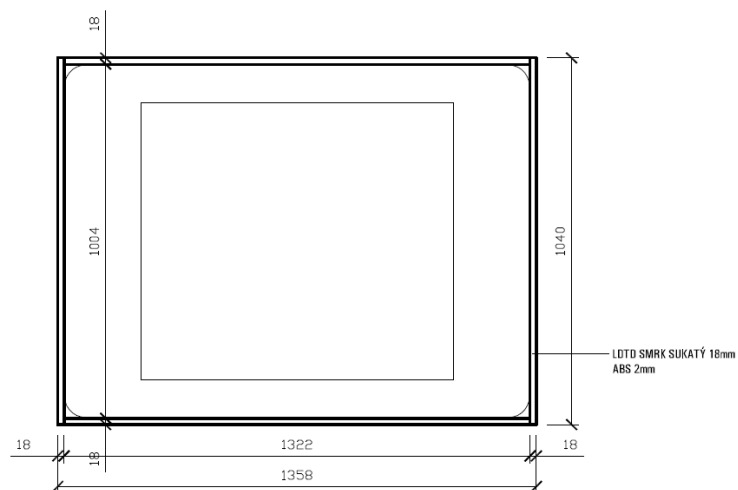

## POHLED BOČNÍ M1:20

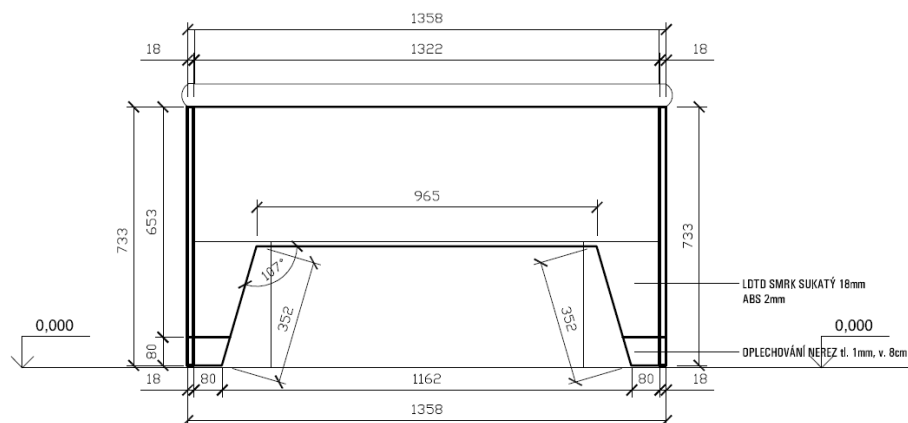

## POHLED ČELNÍ M1:20

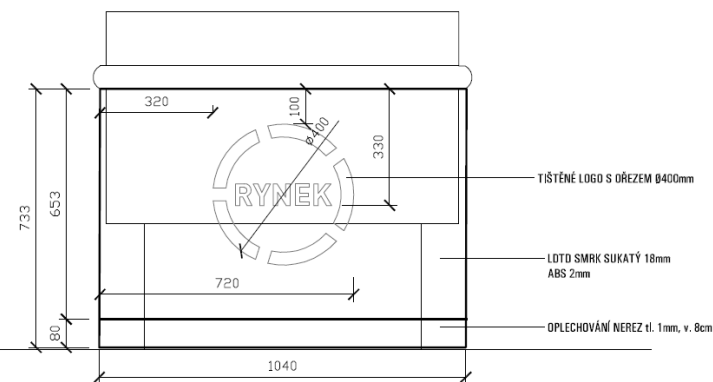







## Obr. č.6 – Stojan pod strom 800x800

PŮDORYS M1:5

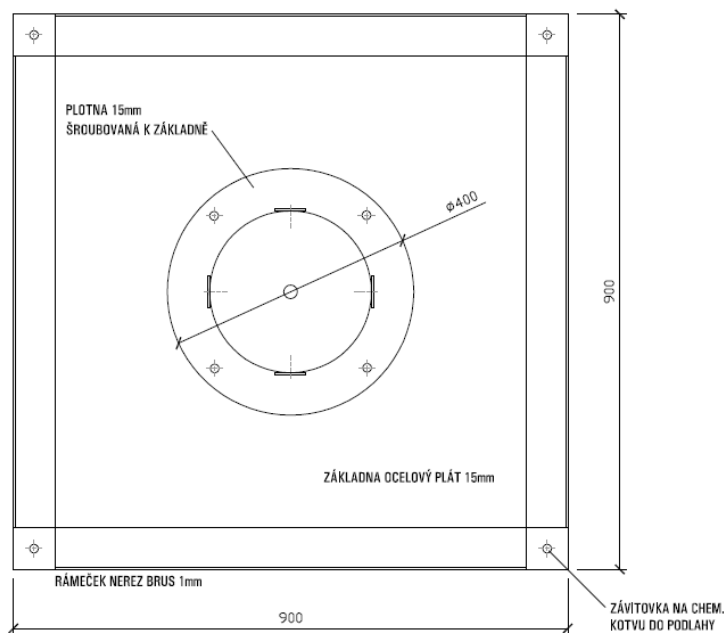

ŘEZ M1:5

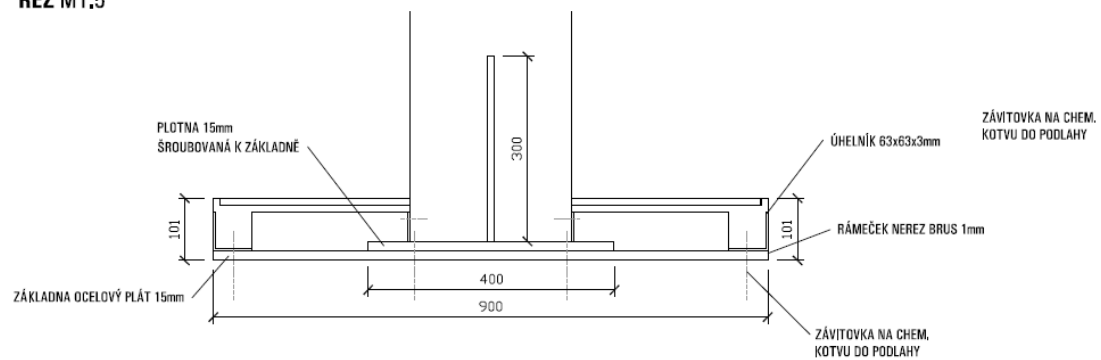




## Obr. č.7 – Výkres pultu pro stáčení vína – pozor upravené rozměry š. 1200 x hl. 350 x v. 850mm

### A02 - PULT NA STÁČENÁ VÍNA

POHLED ČELNÍ M1:20

POHLED BOČNÍ M1:20


ŘEZ M1:20

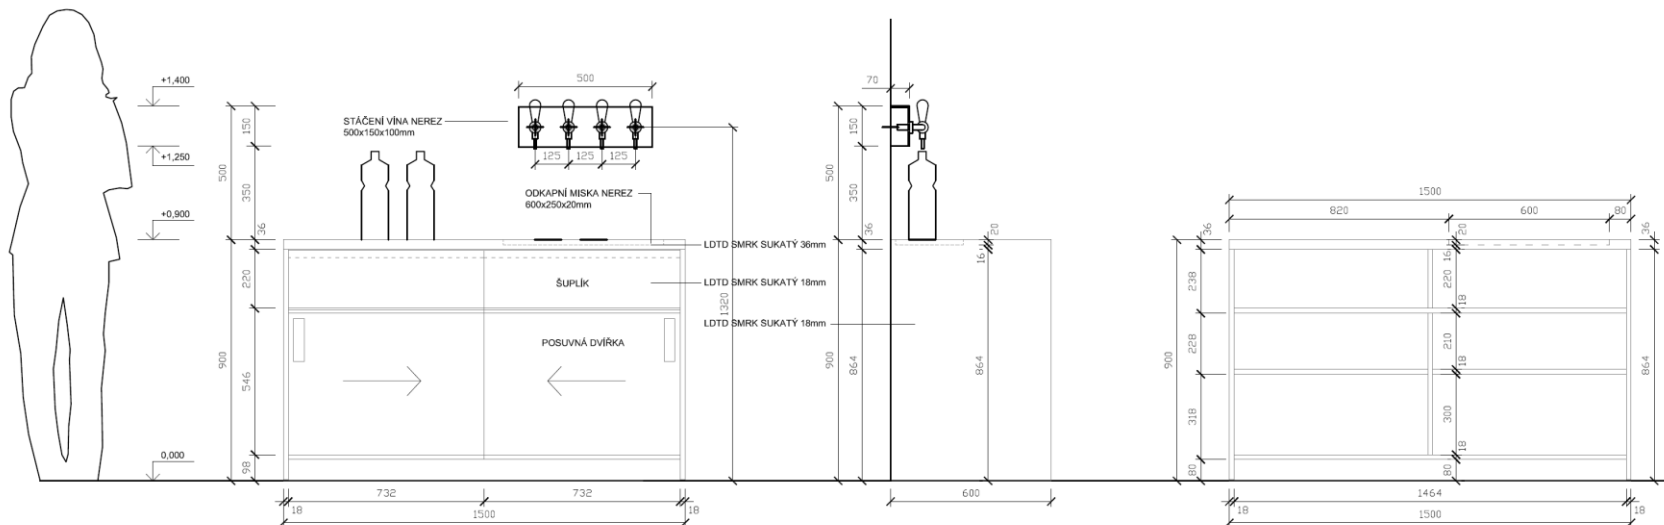

PŮDORYS M1:20

ŘEZ M1:20

PŮDORYS M1:20

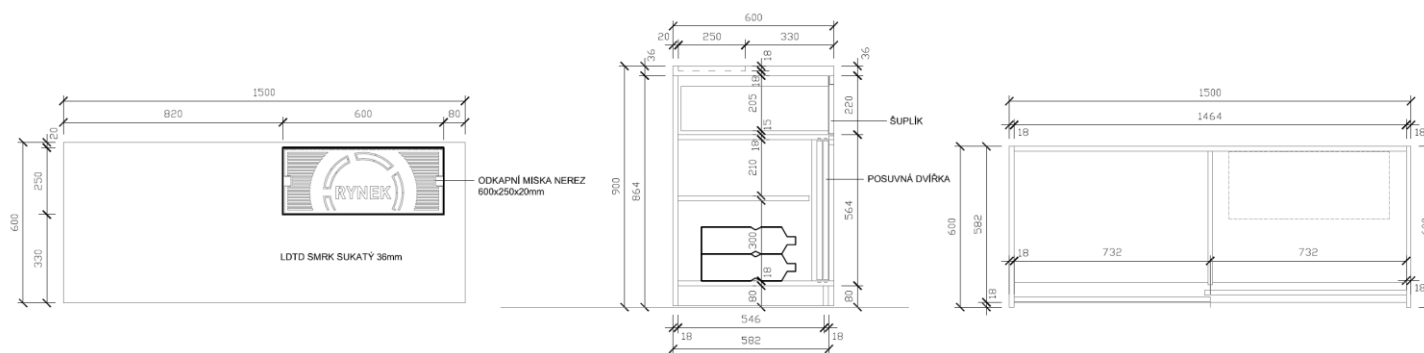



EVROPSKÁ UNIE  
Evropský zemědělský fond pro rozvoj venkova  
Evropa investuje do venkovských oblastí  
Program rozvoje venkova



PROGRAM ROZVOJE VENKOVA

## Obr.č. 8 – Specifikace obrazů

### OBRAZ 1700x600mm - PŘEDSTAVENÍ RYNEK



### OBRAZ 1700x600mm - PŘEDSTAVENÍ AGRO MĚŘÍN



### OBRAZ 1700x600mm - FOTOGRAFIE VINIC



### OBRAZ 1700x600mm - FOTOGRAFIE VINIC






EVROPSKÁ UNIE  
Evropský zemědělský fond pro rozvoj venkova  
Evropa investuje do venkovských oblastí  
Program rozvoje venkova




PROGRAM ROZVOJE VENKOVA

## Obr.č. 9 – Schéma venkovních světelných reklam

jednostranná světelná čočka RYNEK Ø80-120cm  
+ frézovaný nápis MÍSTO PLNÉ CHUTÍ - dlouhý

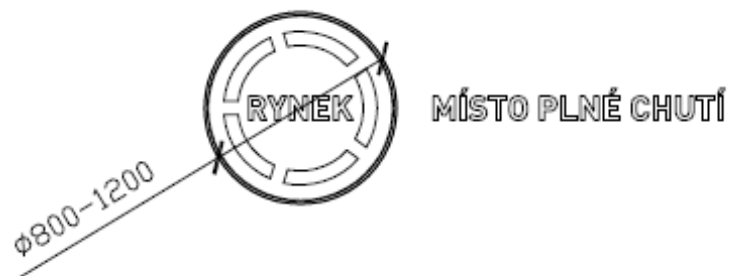

oboustranná čočkovitá světelná výstrč RYNEK Ø80-120cm

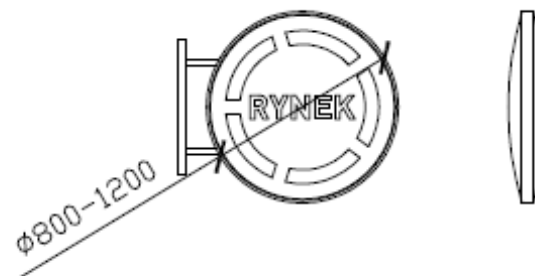


### Barevné řešení loga






**Obr. č.10 – schématické řešení světelných vnitřních panelů v kruhové výseči**

PŮDORYS

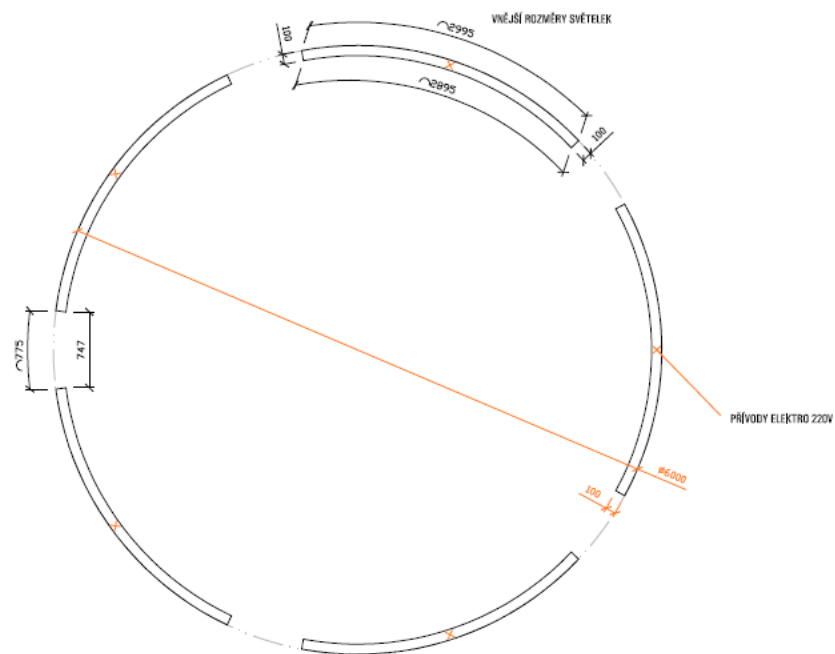

ŘEZ

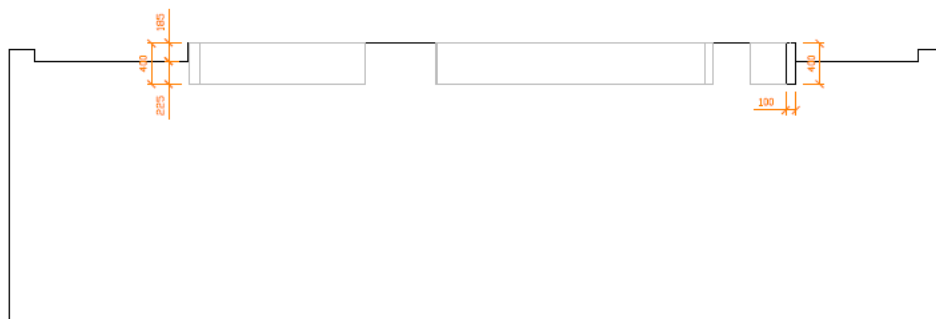

NÁHLEDY

|                |
|----------------|
| MASO UZENINY   |
| VINAŘSTVÍ      |
| POTRAVINY      |
| MLÉČNÉ VÝROBKY |
| OVOCE ZELENINA |