

PODELNÝ PROFIL - MÍSTNÍ KOMUNIKACE MOK 6-8/50 LEGIONÁŘSKÁ II. ETAPA
1:500/100


k.ú. Jaroměřice nR, parc.č. 3179/2

ostatní plocha

asf.beton ACO tl.60mm

MOK 6.0-8.0/50 - 1. etapa

**Katastrální území
Stávaj. využití pozemku
Povrch komunikace**

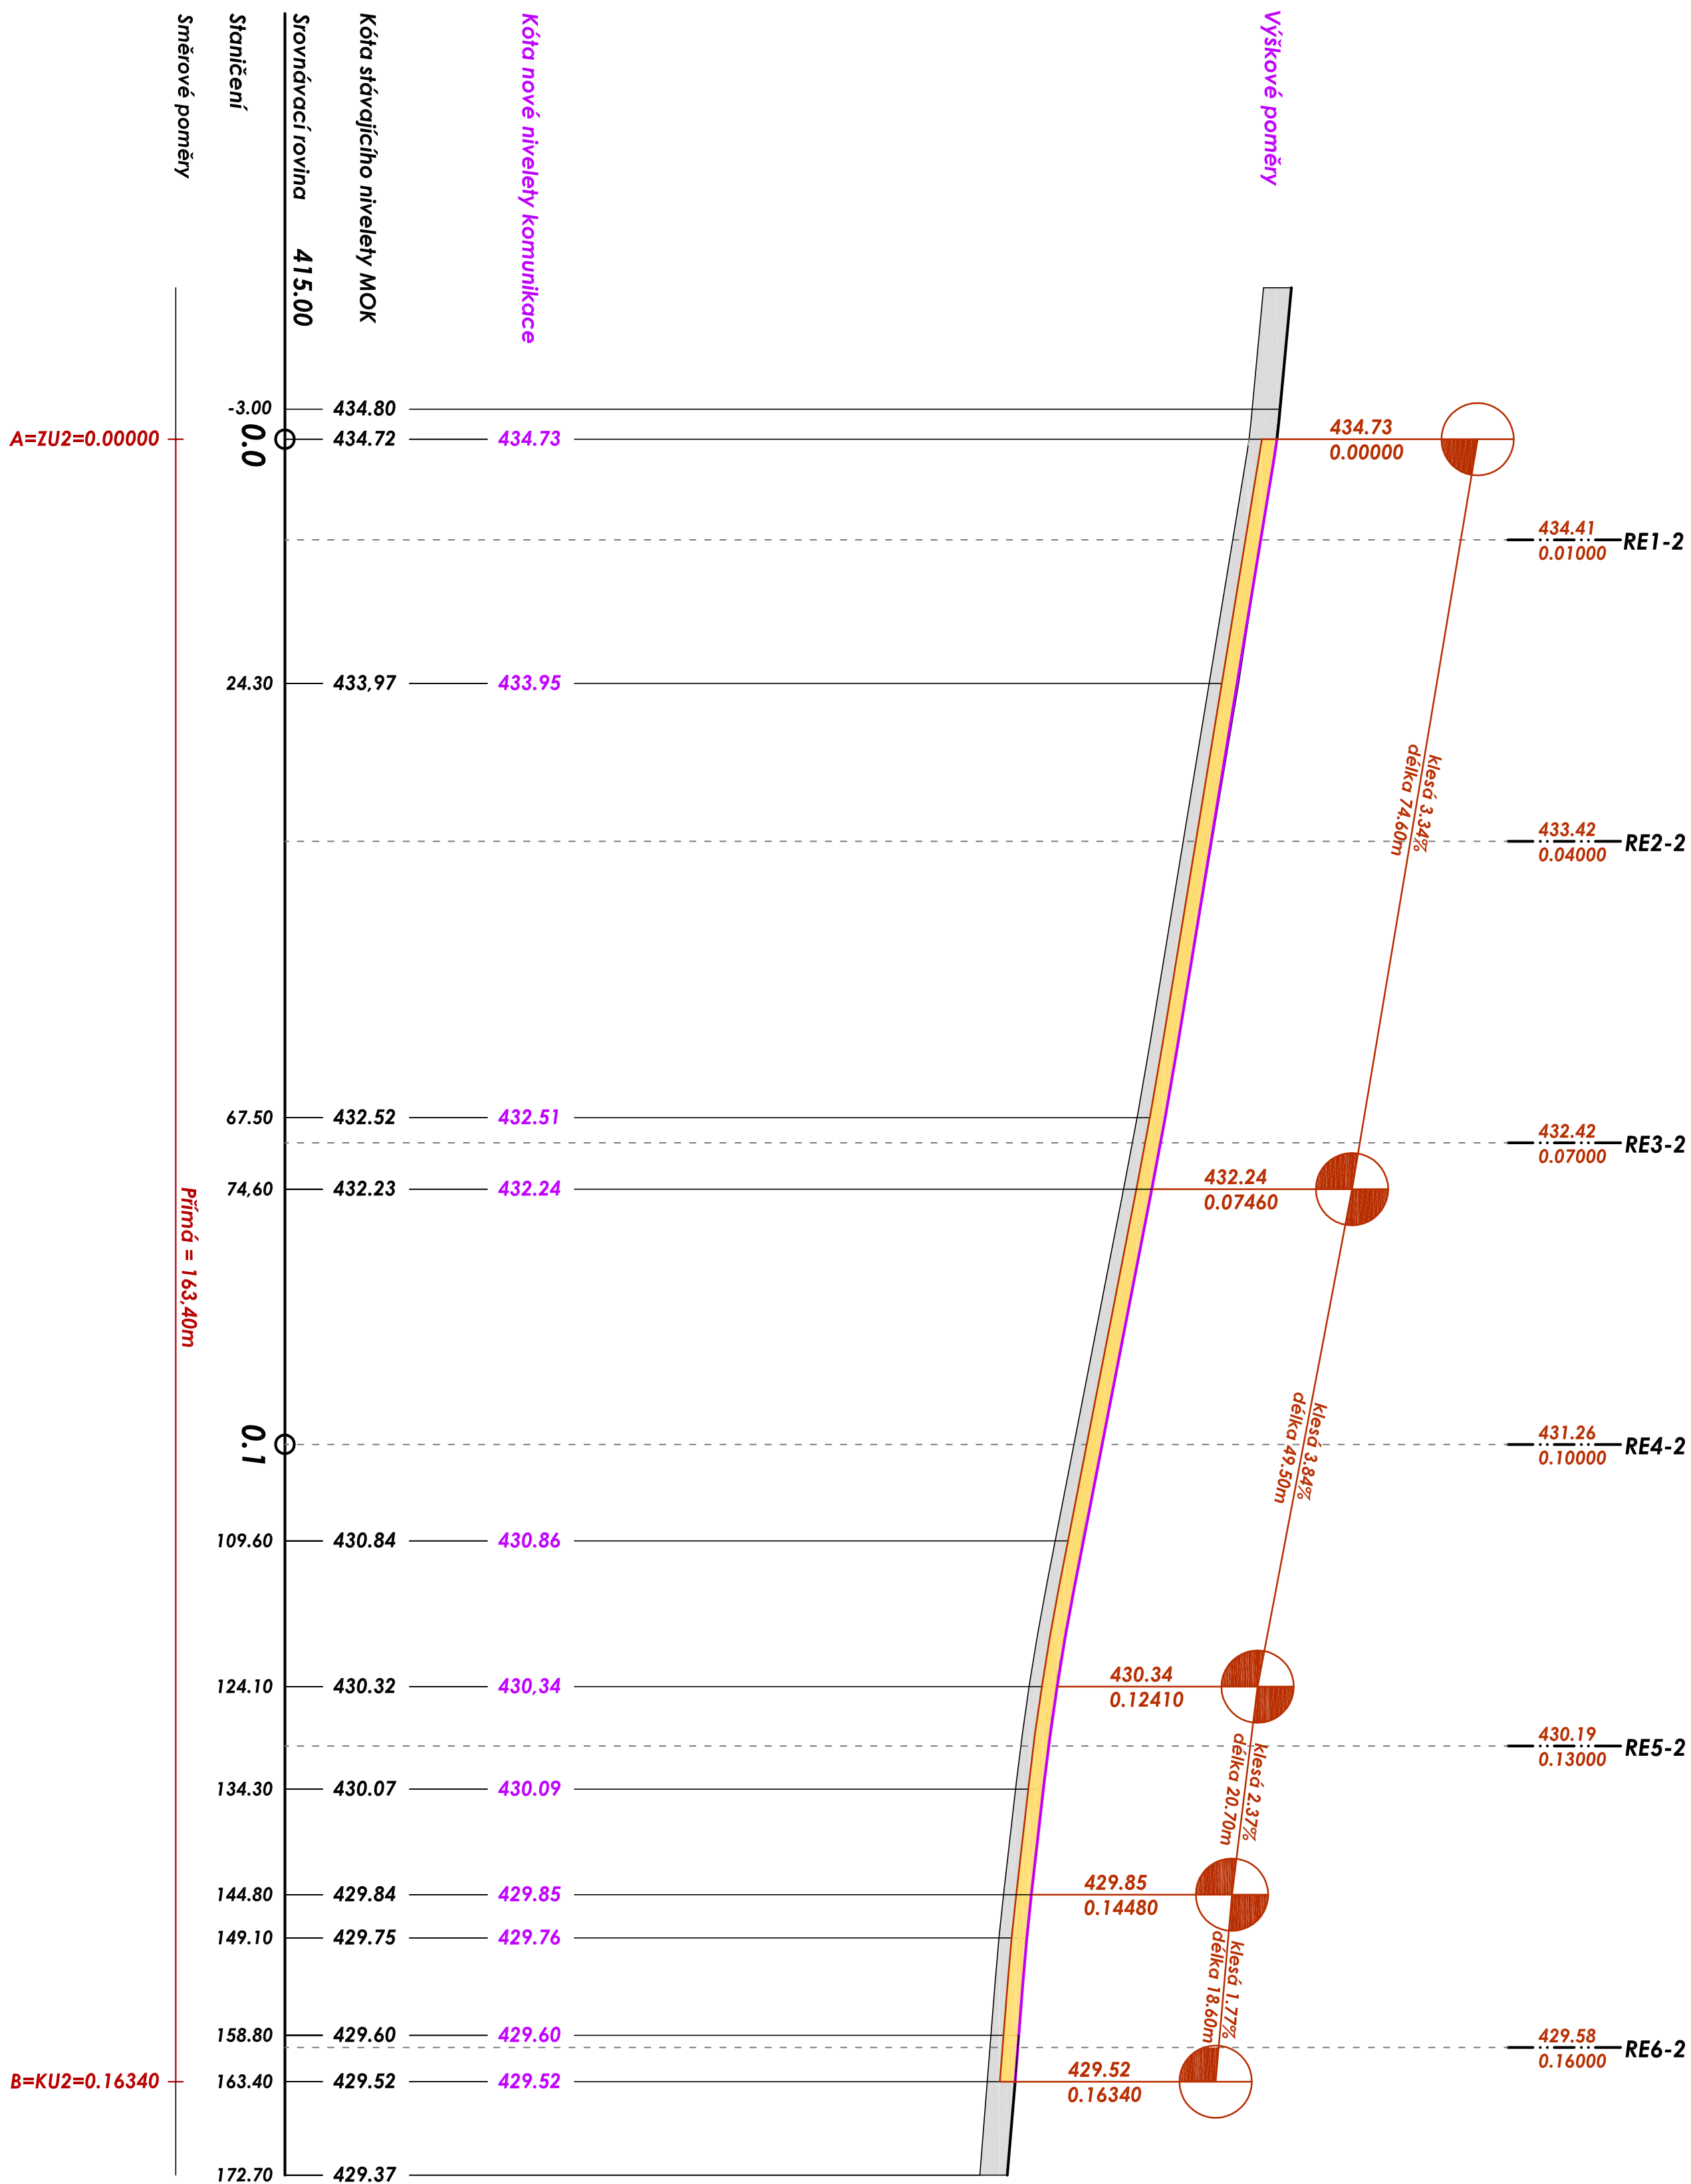

LEGENDA:

**Stávající komunikace MOK 8/50 - ul.Legionářská I.etapa
asfalt.vozovka - bez opravy**

Stávající komunikace MOK 8/50 - ul.Legionářská II.etapa
konstrukce opravy vozovky tl.220mm / ACO 11+ tl.60mm , recyklace tl.160mm /

VEDOUcí / PROJEKTANT		PROJEKTANT	VÝRABCOVÁ	ING. BOHUMIL BEROUN projektovní staveb Súdná 1137, 674 01 Třebíč IČO 604 07 536
BEDŘICH KRATOCHVÍL		ING. B. BEROUN	ING. B. BEROUN	
POZEMEK:	parc.č. 3176/6, 3177/2	kú:	Jaroměřice n.Rok.	
INVESTOR:	Město Jaroměřice n.Rok., ndm.Míru 2, 675 51			
AKCE				
SO101 - 103 OPRÁVA KOMUNIKACÍ A ZP				
SO303 DEŠŤOVÁ KANALIZACE				
II.etapa				
ul.Legionářská - Jiráskova, Jaroměřice n.R., p.č. 3179/2, 3176/6				
VÝKRES:	Podélný profil - komunikace MOK 6-8/50 Legionářská			MĚŘÍTKO 1:500 / 100
				D.1.4