


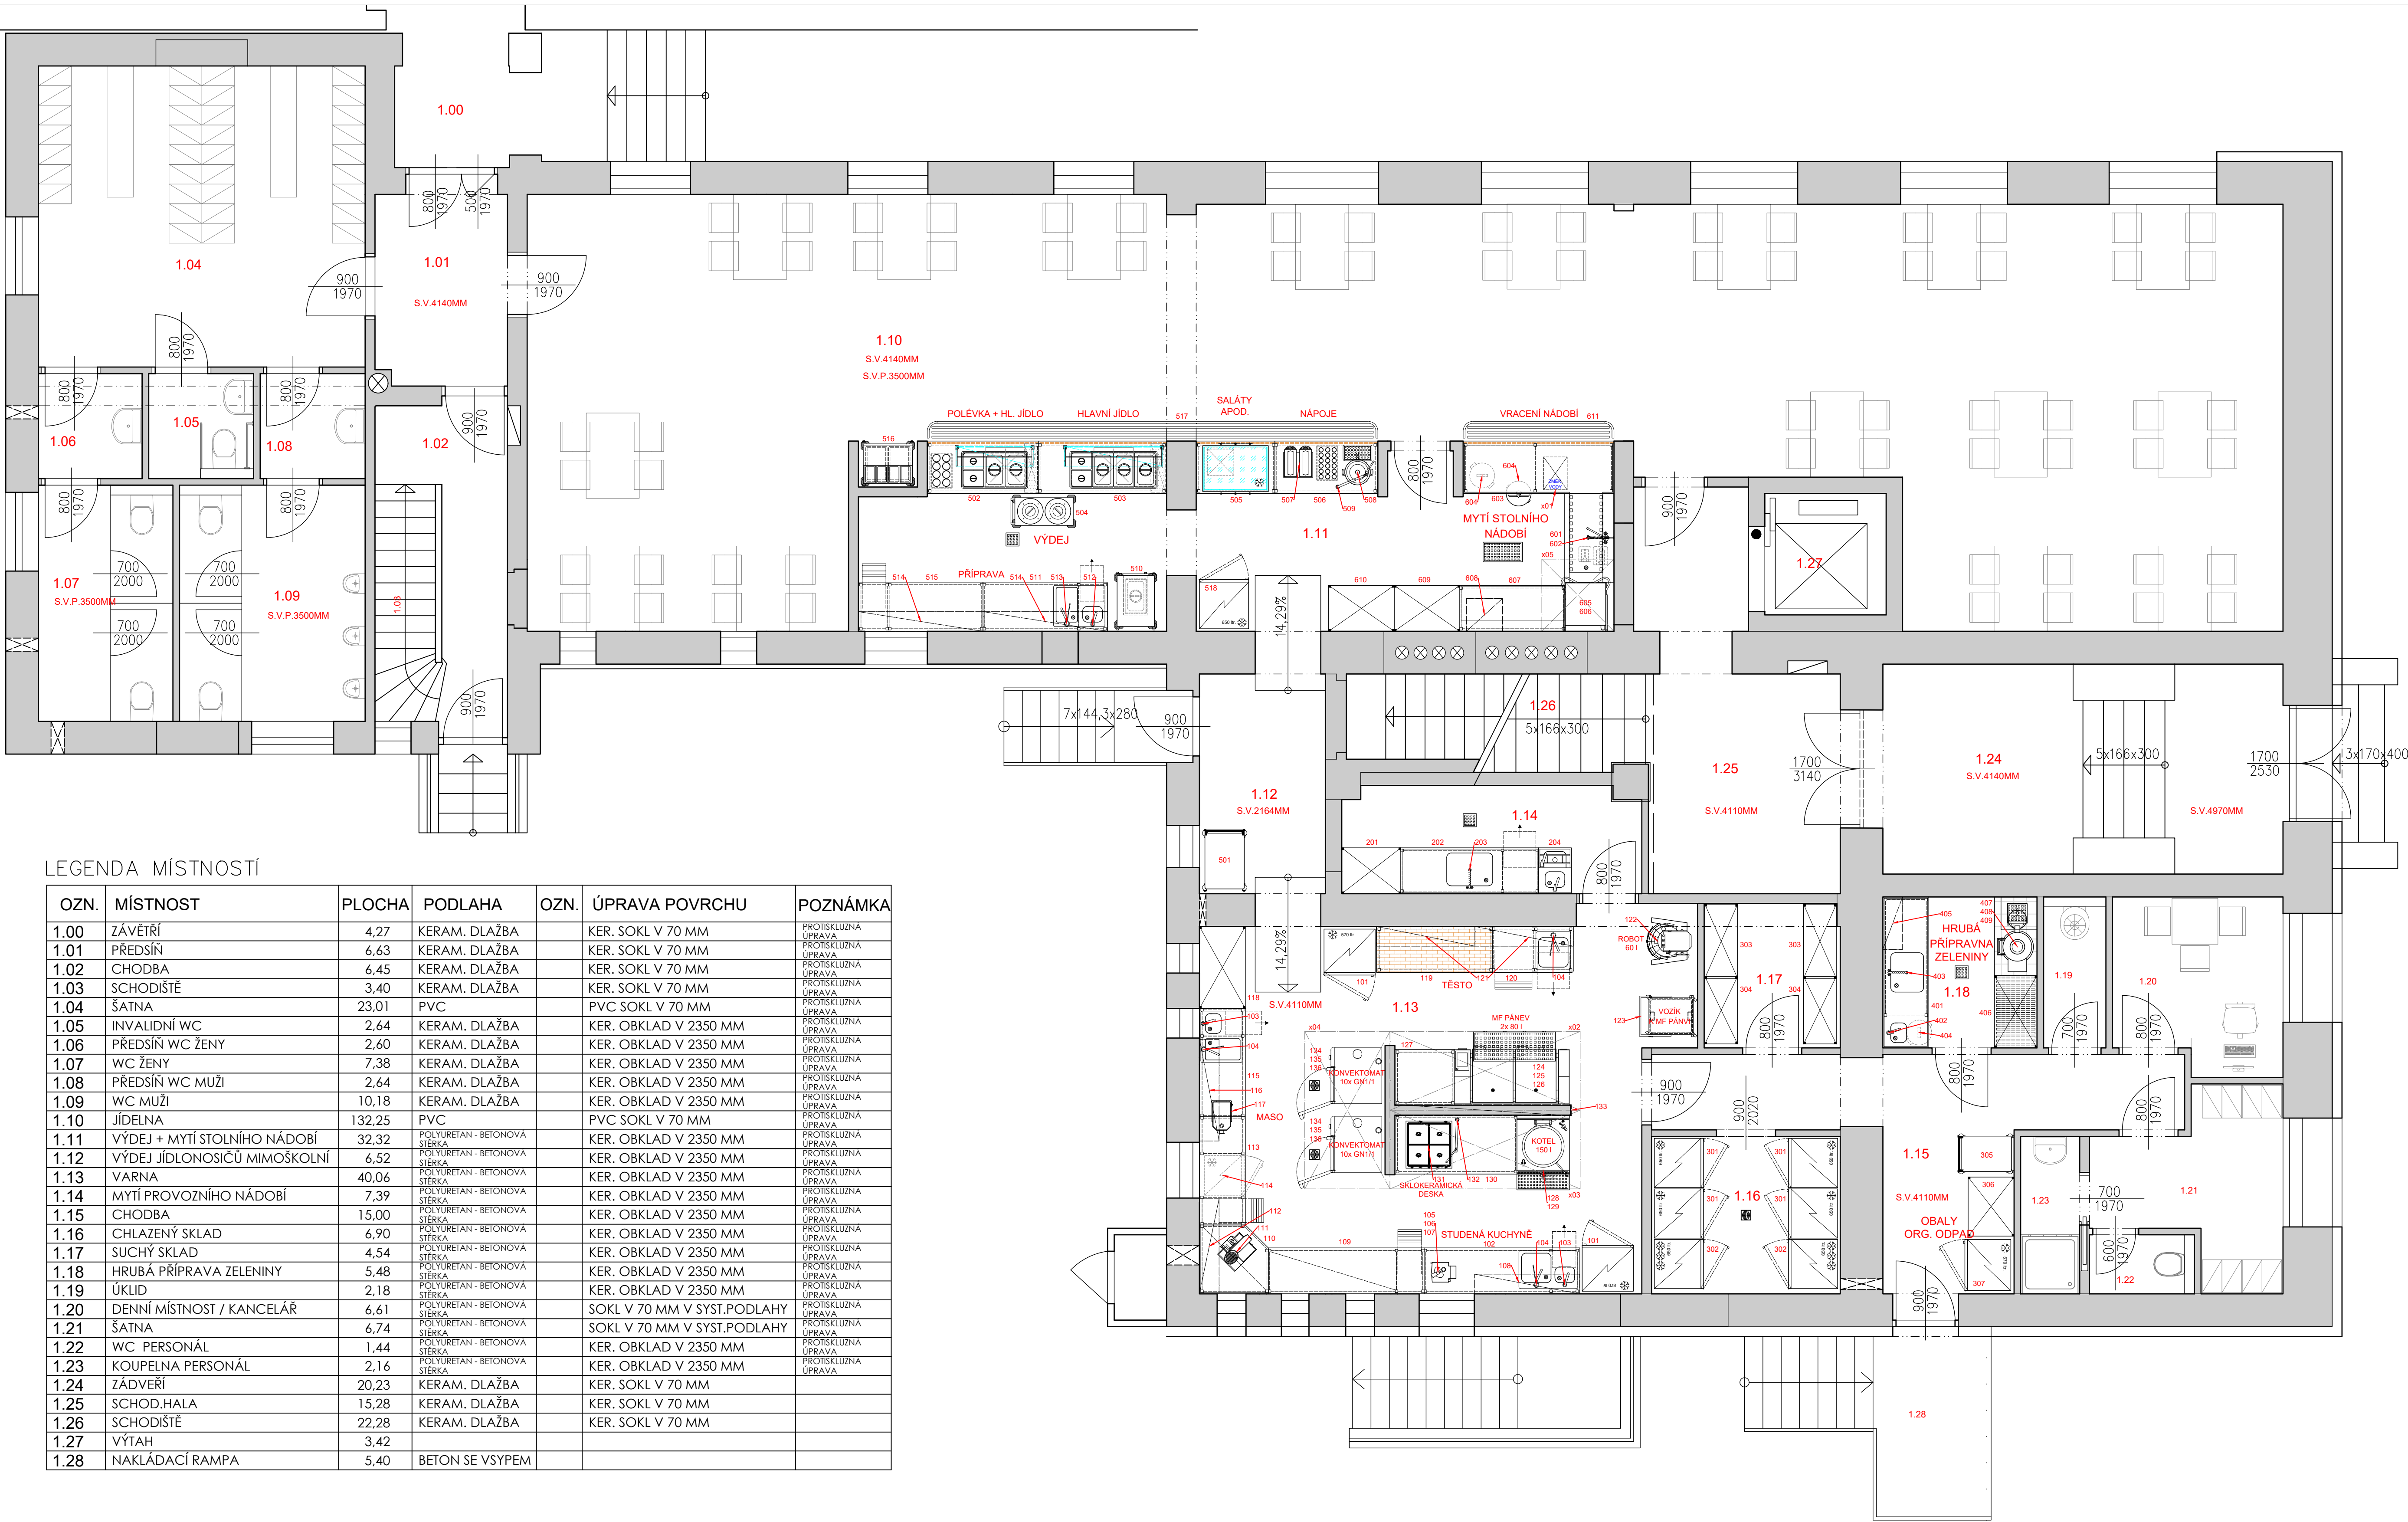

LEGENDA MÍSTNOSTÍ

OZN.	MÍSTNOST	PLOCHA	PODLAHA	OZN.	ÚPRAVA POVRCHU	POZNÁMKA
1.00	ZÁVĚTRÍ	4,27	KERAM. DLAŽBA	KER. SOKL V 70 MM	PROTISKLUZNA ÚPRAVA	
1.01	PŘEDSÍN	6,63	KERAM. DLAŽBA	KER. SOKL V 70 MM	PROTISKLUZNA ÚPRAVA	
1.02	CHODBA	6,45	KERAM. DLAŽBA	KER. SOKL V 70 MM	PROTISKLUZNA ÚPRAVA	
1.03	SCHODIŠTĚ	3,40	KERAM. DLAŽBA	KER. SOKL V 70 MM	PROTISKLUZNA ÚPRAVA	
1.04	ŠATNA	23,01	PVC	PVC SOKL V 70 MM	PROTISKLUZNA ÚPRAVA	
1.05	INVALIDNÍ WC	2,64	KERAM. DLAŽBA	KER. OBKLAD V 2350 MM	PROTISKLUZNA ÚPRAVA	
1.06	PŘEDSÍN WC ŽENY	2,60	KERAM. DLAŽBA	KER. OBKLAD V 2350 MM	PROTISKLUZNA ÚPRAVA	
1.07	WC ŽENY	7,38	KERAM. DLAŽBA	KER. OBKLAD V 2350 MM	PROTISKLUZNA ÚPRAVA	
1.08	PŘEDSÍN WC MUŽI	2,64	KERAM. DLAŽBA	KER. OBKLAD V 2350 MM	PROTISKLUZNA ÚPRAVA	
1.09	WC MUŽI	10,18	KERAM. DLAŽBA	KER. OBKLAD V 2350 MM	PROTISKLUZNA ÚPRAVA	
1.10	JÍDELNA	132,25	PVC	PVC SOKL V 70 MM	PROTISKLUZNA ÚPRAVA	
1.11	VÝDEJ + MYTÍ STOLNÍHO NÁDOBÍ	32,32	POLYURETAN - BETONOVÁ ŠTERKA	KER. OBKLAD V 2350 MM	PROTISKLUZNA ÚPRAVA	
1.12	VÝDEJ JÍDLONOSIČŮ MIMOŠKOLNÍ	6,52	POLYURETAN - BETONOVÁ ŠTERKA	KER. OBKLAD V 2350 MM	PROTISKLUZNA ÚPRAVA	
1.13	VARNA	40,06	POLYURETAN - BETONOVÁ ŠTERKA	KER. OBKLAD V 2350 MM	PROTISKLUZNA ÚPRAVA	
1.14	MYTÍ PROVOZNIHO NÁDOBÍ	7,39	POLYURETAN - BETONOVÁ ŠTERKA	KER. OBKLAD V 2350 MM	PROTISKLUZNA ÚPRAVA	
1.15	CHODBA	15,00	POLYURETAN - BETONOVÁ ŠTERKA	KER. OBKLAD V 2350 MM	PROTISKLUZNA ÚPRAVA	
1.16	CHLAZENÝ SKLAD	6,90	POLYURETAN - BETONOVÁ ŠTERKA	KER. OBKLAD V 2350 MM	PROTISKLUZNA ÚPRAVA	
1.17	SUCHÝ SKLAD	4,54	POLYURETAN - BETONOVÁ ŠTERKA	KER. OBKLAD V 2350 MM	PROTISKLUZNA ÚPRAVA	
1.18	HRUBÁ PŘÍPRAVA ZELENINY	5,48	POLYURETAN - BETONOVÁ ŠTERKA	KER. OBKLAD V 2350 MM	PROTISKLUZNA ÚPRAVA	
1.19	ÚKLID	2,18	POLYURETAN - BETONOVÁ ŠTERKA	KER. OBKLAD V 2350 MM	PROTISKLUZNA ÚPRAVA	
1.20	DENNÍ MÍSTNOST / KANCELÁŘ	6,61	POLYURETAN - BETONOVÁ ŠTERKA	SOKL V 70 MM V SYST.PODLAHY	PROTISKLUZNA ÚPRAVA	
1.21	ŠATNA	6,74	POLYURETAN - BETONOVÁ ŠTERKA	SOKL V 70 MM V SYST.PODLAHY	PROTISKLUZNA ÚPRAVA	
1.22	WC PERSONÁL	1,44	POLYURETAN - BETONOVÁ ŠTERKA	KER. OBKLAD V 2350 MM	PROTISKLUZNA ÚPRAVA	
1.23	KOUPELNA PERSONÁL	2,16	POLYURETAN - BETONOVÁ ŠTERKA	KER. OBKLAD V 2350 MM	PROTISKLUZNA ÚPRAVA	
1.24	ZÁDVEŘÍ	20,23	KERAM. DLAŽBA	KER. SOKL V 70 MM	PROTISKLUZNA ÚPRAVA	
1.25	SCHOD.HALA	15,28	KERAM. DLAŽBA	KER. SOKL V 70 MM	PROTISKLUZNA ÚPRAVA	
1.26	SCHODIŠTĚ	22,28	KERAM. DLAŽBA	KER. SOKL V 70 MM	PROTISKLUZNA ÚPRAVA	
1.27	VÝTAH	3,42				
1.28	NAKLÁDACÍ RAMPA	5,40	BETON SE VSYPEM			



Kitchen Plan
PROJEKTY PROFÍ KUCHYNÍ

Kreslil:	Ing. Lukáš Vlach
Kontroloval:	Ing. Lukáš Vlach
Zodpovědný projektant:	Ing. arch. Martin Jirovský, Ph. D., MBA
Tuto dokumentaci nelze bez svolení autora kopírovat, upravovat, ani jinak veřejně šířit.	

Akce:	ZŠ Stonařov		
Část:	Gastro technologie		
Stupeň:	DSP	měřítko:	paré:
Výkres:	Dispoziční plán 1.NP - var. 3	M 1:50 8x A4	
Kontaktní osoba:	Ing. Lukáš Vlach, tel. 723 279 414		
Datum:	08/2022		