


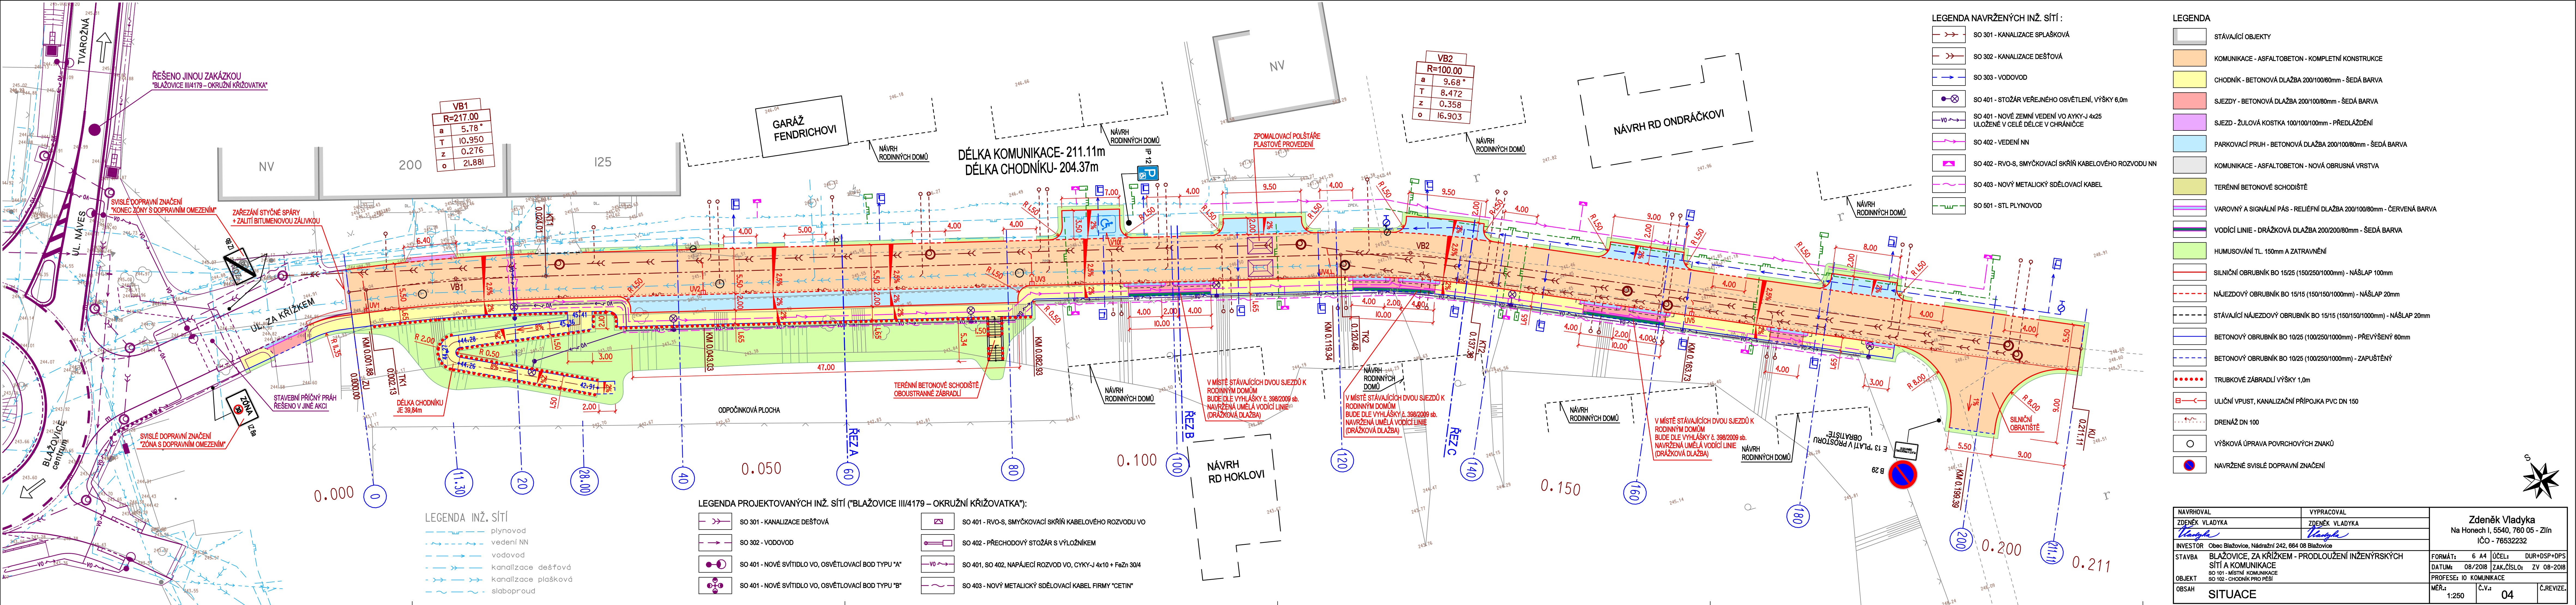

VB1
R=217.00
a 5.78 °
T 10.950
z 0.276
o 21.881

VB2
R=100.00
a 9.68 °
T 8.472
z 0.358
o 16.903

LEGENDA PROJEKTOVANÝCH INŽ. SÍTÍ ("BLAŽOVICE III/4179 - OKRUŽNÍ KŘÍŽOVATKA"):			
	SO 301 - KANALIZACE DEŠŤOVÁ		SO 401 - RVO-S, SMYČKOVACÍ SKŘÍŇ KABELOVÉHO ROZVODU VO
	SO 302 - VODOVOD		SO 402 - PŘECHODOVÝ STOŽÁR S VÝLOŽNÍKEM
	SO 401 - NOVÉ SVÍTIDLO VO, OSVĚTLOVACÍ BOD TYPU "A"		SO 401, SO 402, NAPÁJECÍ ROZVOD VO, CYKY-J 4x10 + FeZn 30/4
	SO 401 - NOVÉ SVÍTIDLO VO, OSVĚTLOVACÍ BOD TYPU "B"		SO 403 - NOVÝ METALICKÝ SDĚLOVACÍ KABEL FIRMY "CETIN"

LEGENDA NAVRŽENÝCH INŽ. SÍTÍ :	
	SO 301 - KANALIZACE SPLAŠKOVÁ
	SO 302 - KANALIZACE DEŠŤOVÁ
	SO 303 - VODOVOD
	SO 401 - STOŽÁR VEŘEJNÉHO OSVĚTLENÍ, VÝŠKY 6,0m
	SO 401 - NOVÉ ZEMNÍ VEDENÍ VO AYYK-J 4x25 ULOŽENÉ V CELÉ DÉLCE V CHRÁNICIČE
	SO 402 - VEDENÍ NN
	SO 402 - RVO-S, SMYČKOVACÍ SKŘÍŇ KABELOVÉHO ROZVODU NN
	SO 403 - NOVÝ METALICKÝ SDĚLOVACÍ KABEL
	SO 501 - STL PLYNOVOD

LEGENDA	
	STÁVAJÍCÍ OBJEKTY
	KOMUNIKACE - ASFALTOBETON - KOMPLETNÍ KONSTRUKCE
	CHODNÍK - BETONOVÁ DLAŽBA 200/100/60mm - ŠEDÁ BARVA
	SJEZDY - BETONOVÁ DLAŽBA 200/100/80mm - ŠEDÁ BARVA
	SJEZD - ŽULOVÁ KOSTKA 100/100/100mm - PŘEDLAŽDŽENÍ
	PARKOVACÍ PRUH - BETONOVÁ DLAŽBA 200/100/80mm - ŠEDÁ BARVA
	KOMUNIKACE - ASFALTOBETON - NOVÁ OBRUSNÁ VRSTVA
	TERÉNNÍ BETONOVÉ SCHODIŠTĚ
	VÁROVNÝ A SIGNÁLNÍ PÁS - RELIÉFNÍ DLAŽBA 200/100/80mm - ČERVENÁ BARVA
	VODÍČÍ LINIE - DRÁŽKOVÁ DLAŽBA 200/200/80mm - ŠEDÁ BARVA
	HUMUSOVÁNÍ TL. 150mm A ZATRAVNĚNÍ
	SILNIČNÍ OBRUBNÍK BO 15/25 (150/250/1000mm) - NÁŠLAP 100mm
	NÁJEZDOVÝ OBRUBNÍK BO 15/15 (150/150/1000mm) - NÁŠLAP 20mm
	STÁVAJÍCÍ NÁJEZDOVÝ OBRUBNÍK BO 15/15 (150/150/1000mm) - NÁŠLAP 20mm
	BETONOVÝ OBRUBNÍK BO 10/25 (100/250/1000mm) - PŘEVÝŠENÝ 60mm
	BETONOVÝ OBRUBNÍK BO 10/25 (100/250/1000mm) - ZAPUŠTĚNÝ
	TRUBKOVÉ ZÁBRADLÍ VÝŠKY 1,0m
	ULIČNÍ VPUSŤ, KANALIZAČNÍ PŘÍPOJKA PVC DN 150
	DRENÁŽ DN 100
	VÝŠKOVÁ ÚPRAVA POVRCHOVÝCH ZNAKŮ
	NAVRŽENÉ SVISLÉ DOPRAVNÍ ZNAČENÍ

NAVRHOVAL	ZDENĚK VLADYKA	VYPRACOVAL	ZDENĚK VLADYKA	Zdeněk Vladyka Na Honech I, 5540, 760 05 - Zlín IČO - 76532232
STAVBA	BLAŽOVICE, ZA KŘÍŽKEM - PRODLOUŽENÍ INŽENÝRSKÝCH SÍTÍ A KOMUNIKACE			
OBJEKT	SO 101 - MÍSTNÍ KOMUNIKACE			
OBSAH	SO 102 - CHODNÍK PRO PĚŠÍ			
SITUACE				FORMÁT: 6 A4 ÚČEL: DUR+DSP+DPS
				DATUM: 08/2018 ZAK.ČÍSLO: ZV 08-2018
				PROFESE: IO KOMUNIKACE
				MĚR: 1:250 Č.V.: 04 Č.REVIZE: