




ŘEZ - BEZBARIÉROVÝ CHODNÍK - 11,30m

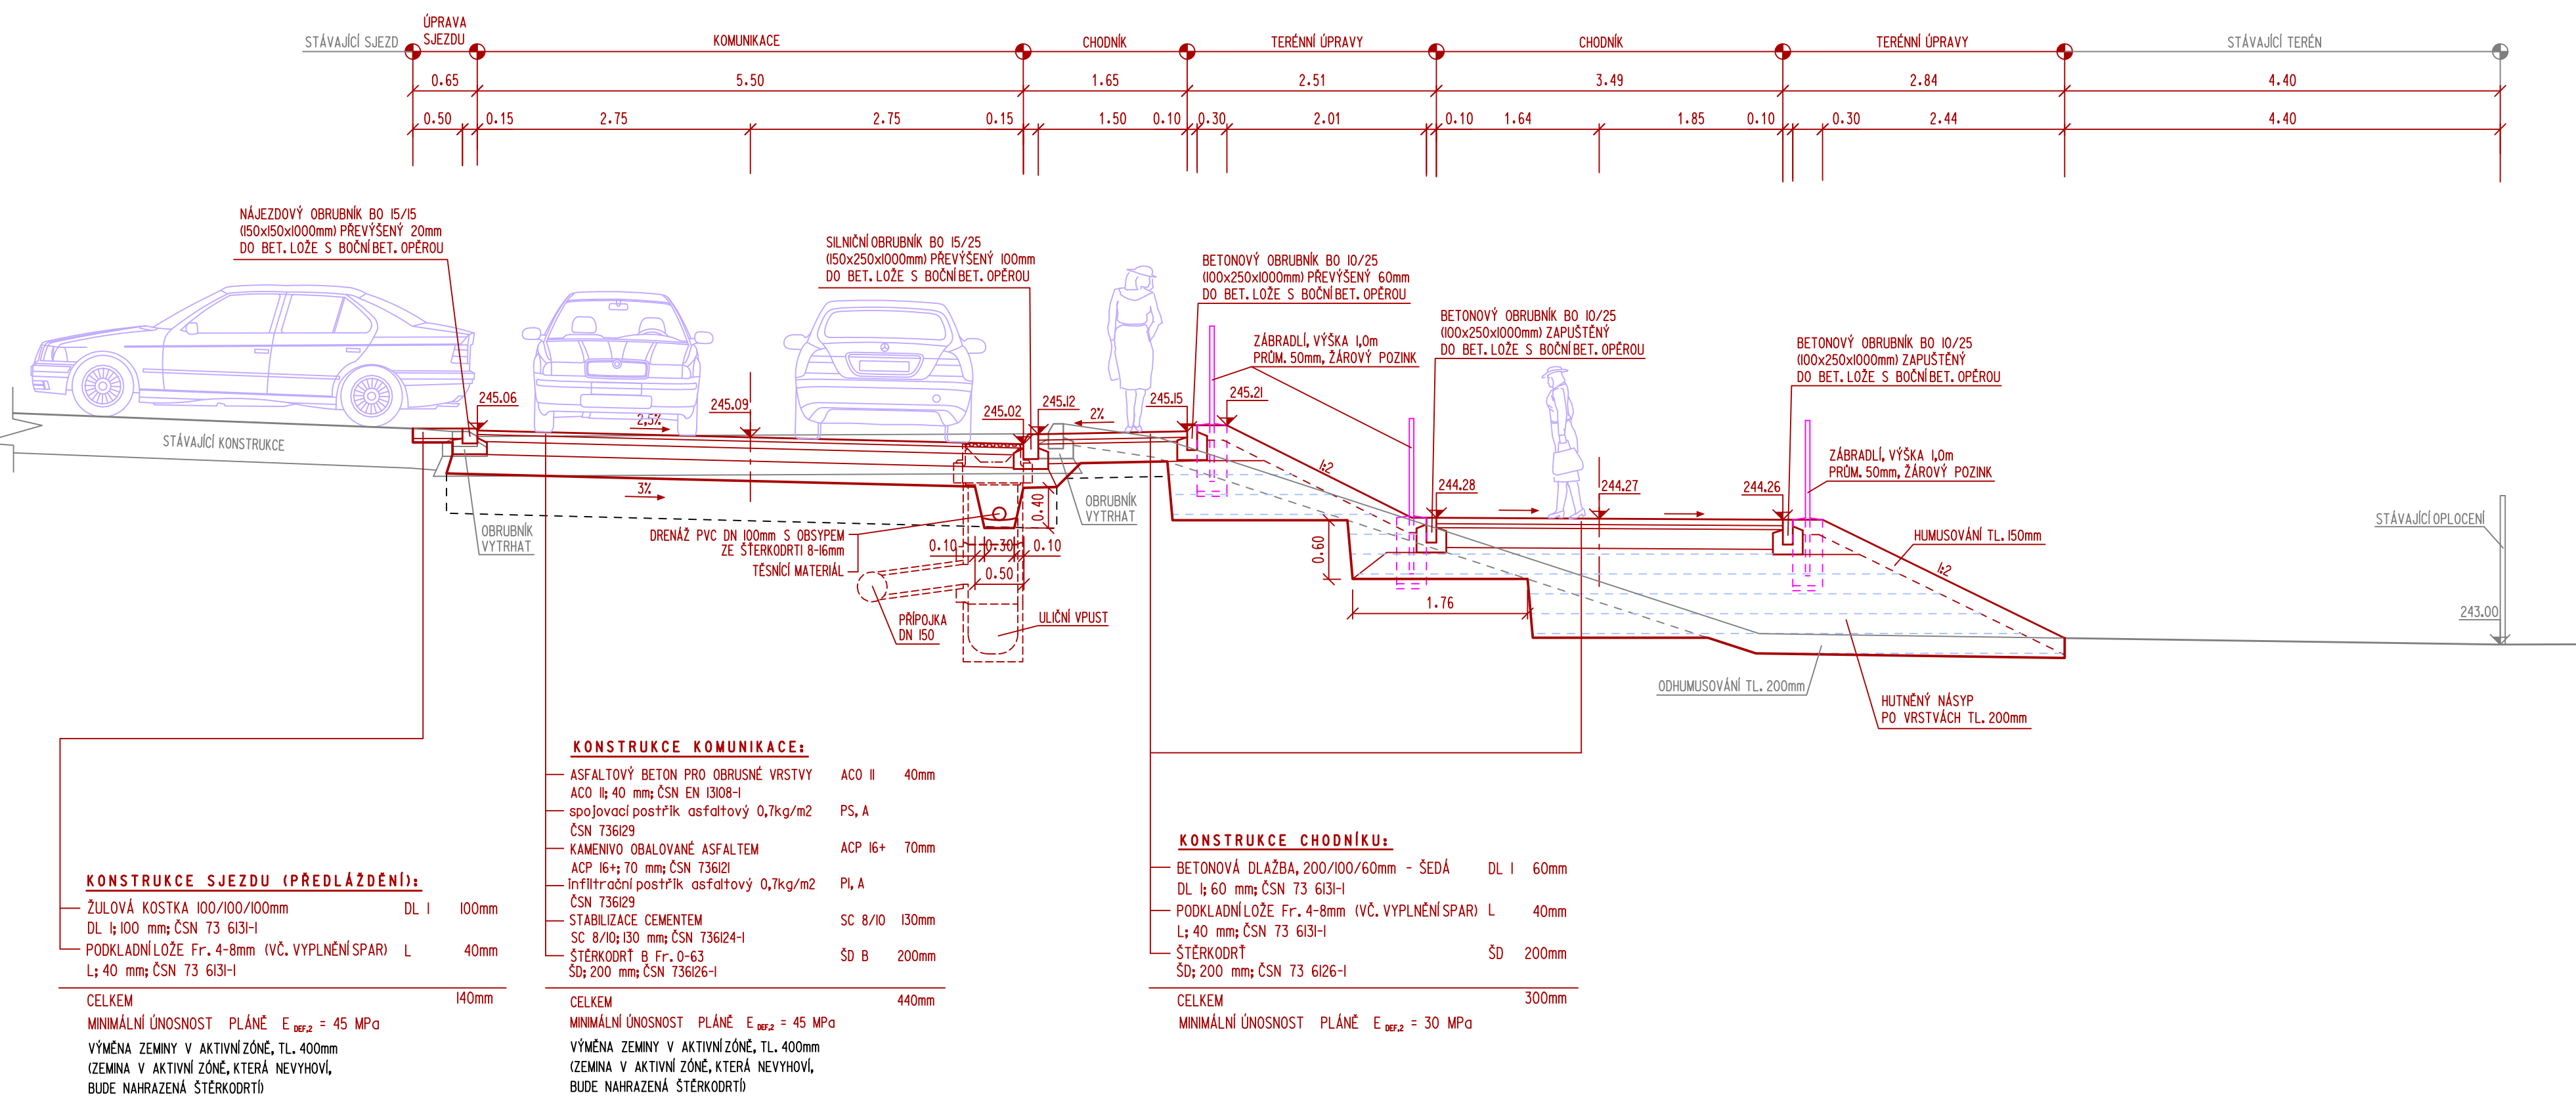


ŘEZ - BEZBARIÉROVÝ CHODNÍK - 20,00m

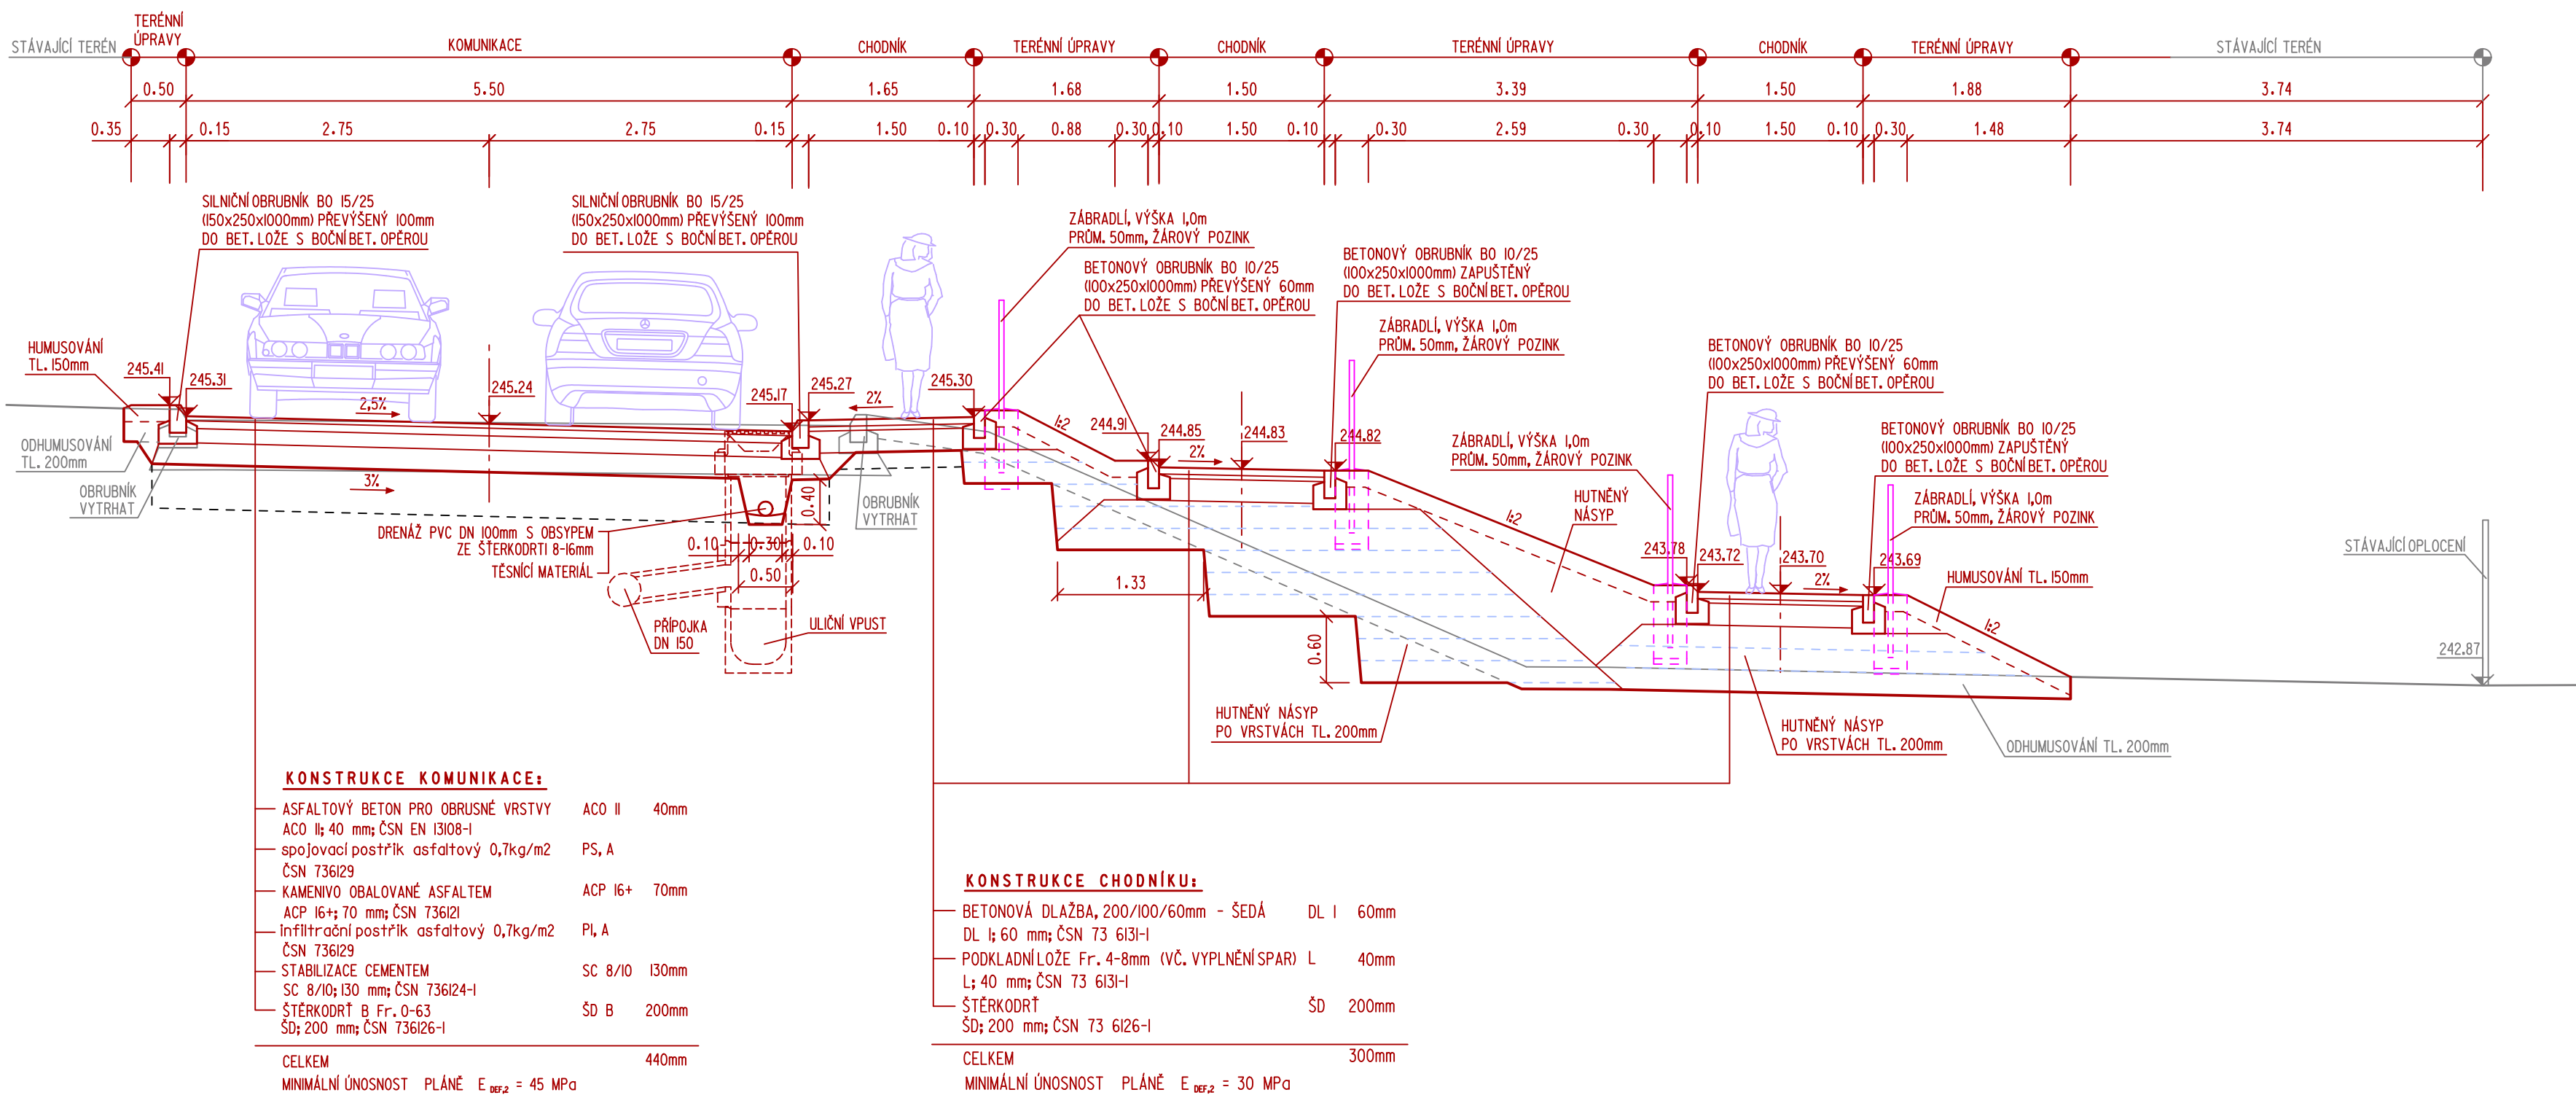

ŘEZ - BEZBARIÉROVÝ CHODNÍK - 28,00m

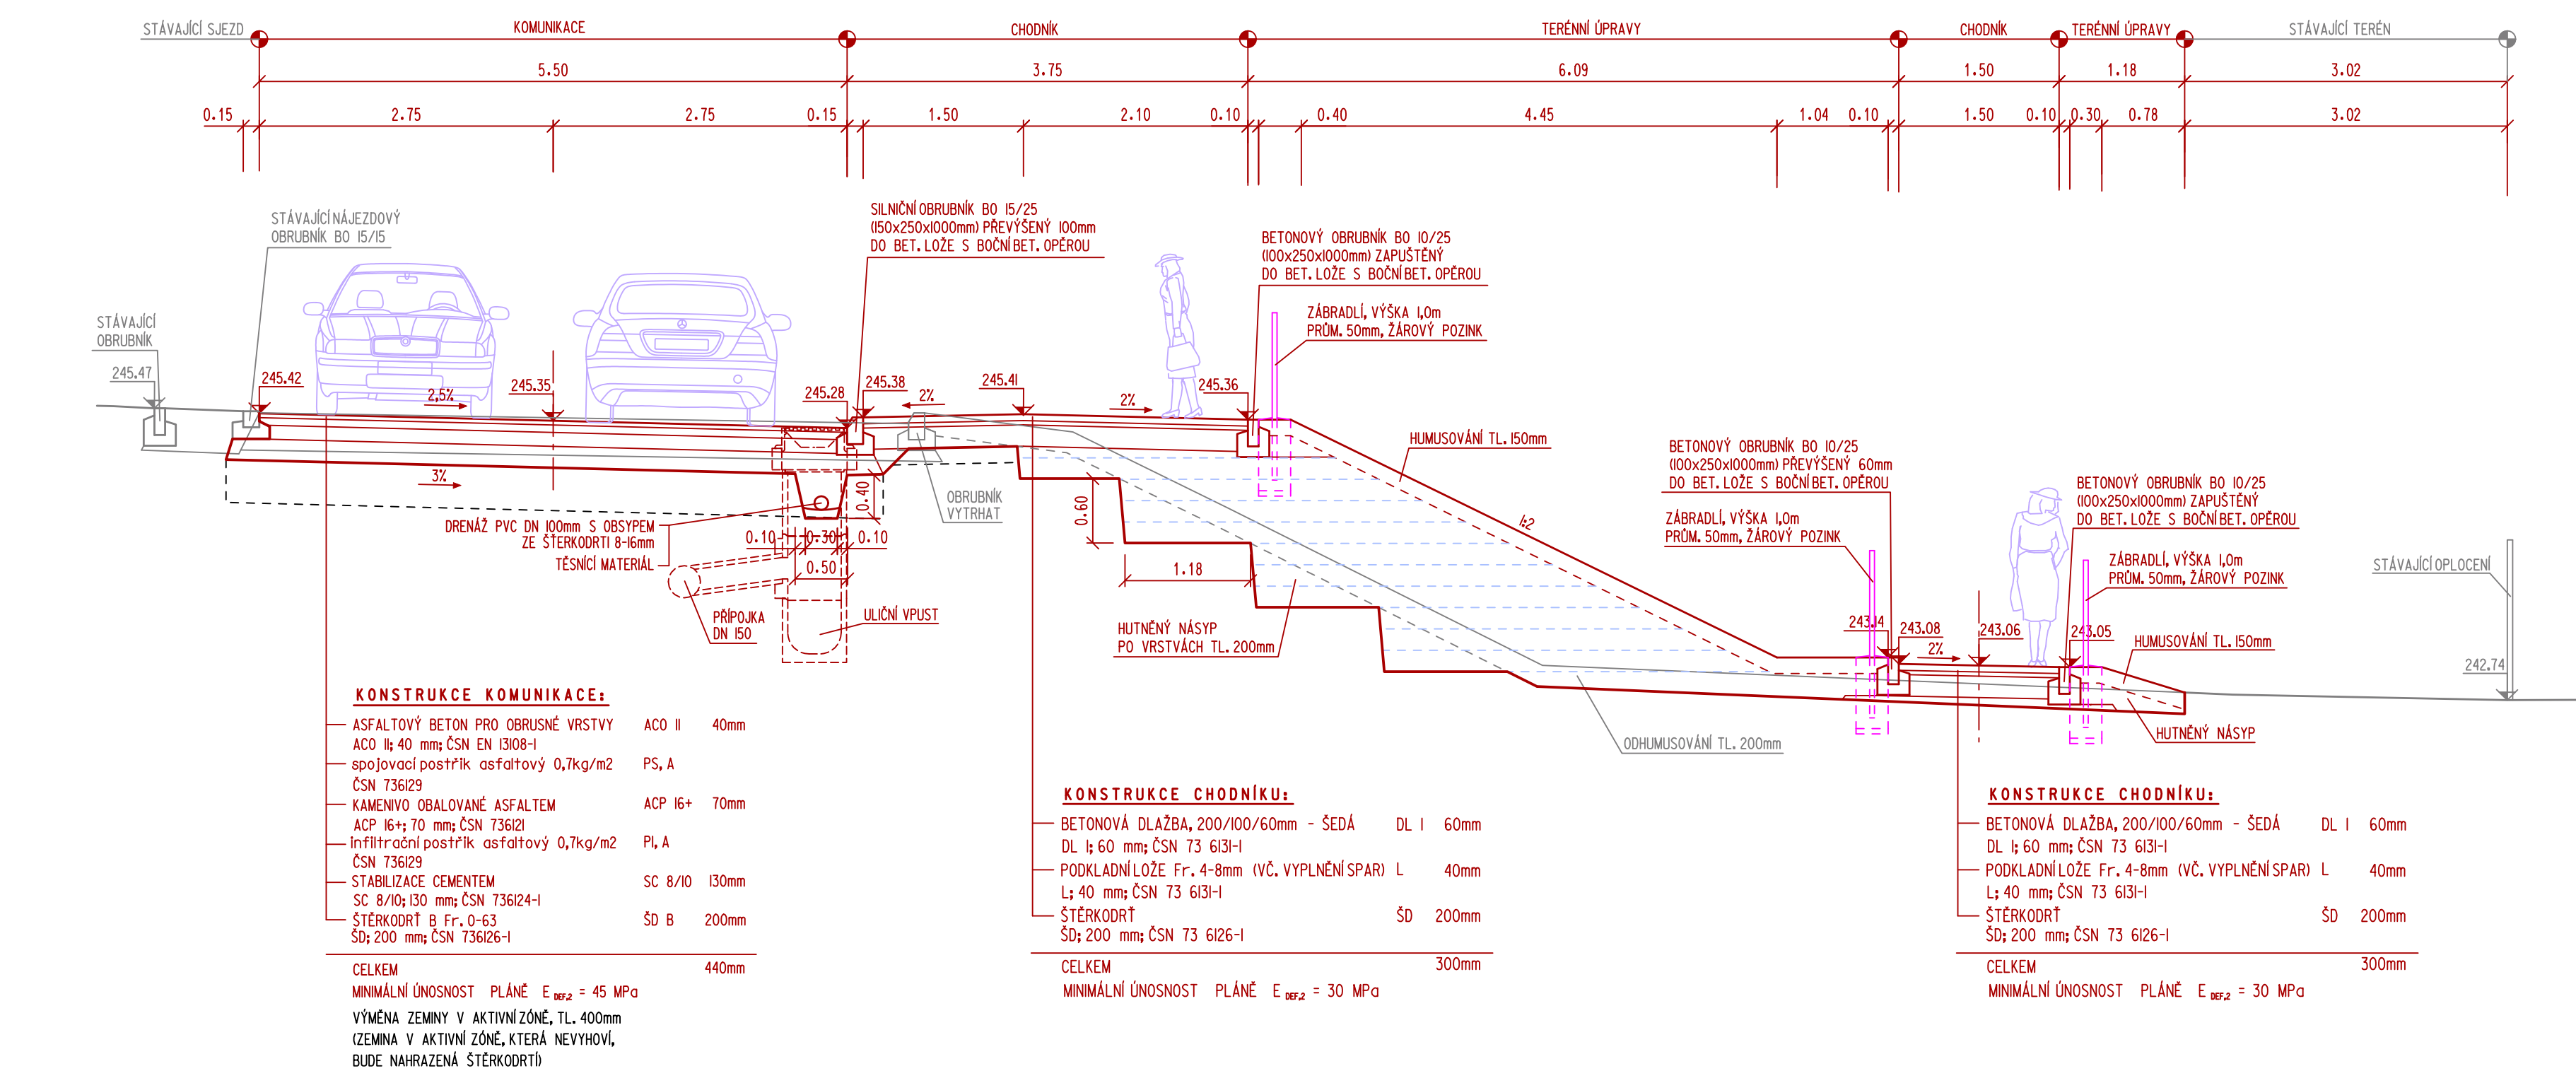

ŘEZ TERÉNNÍM BETONOVÝM SCHODIŠTĚM

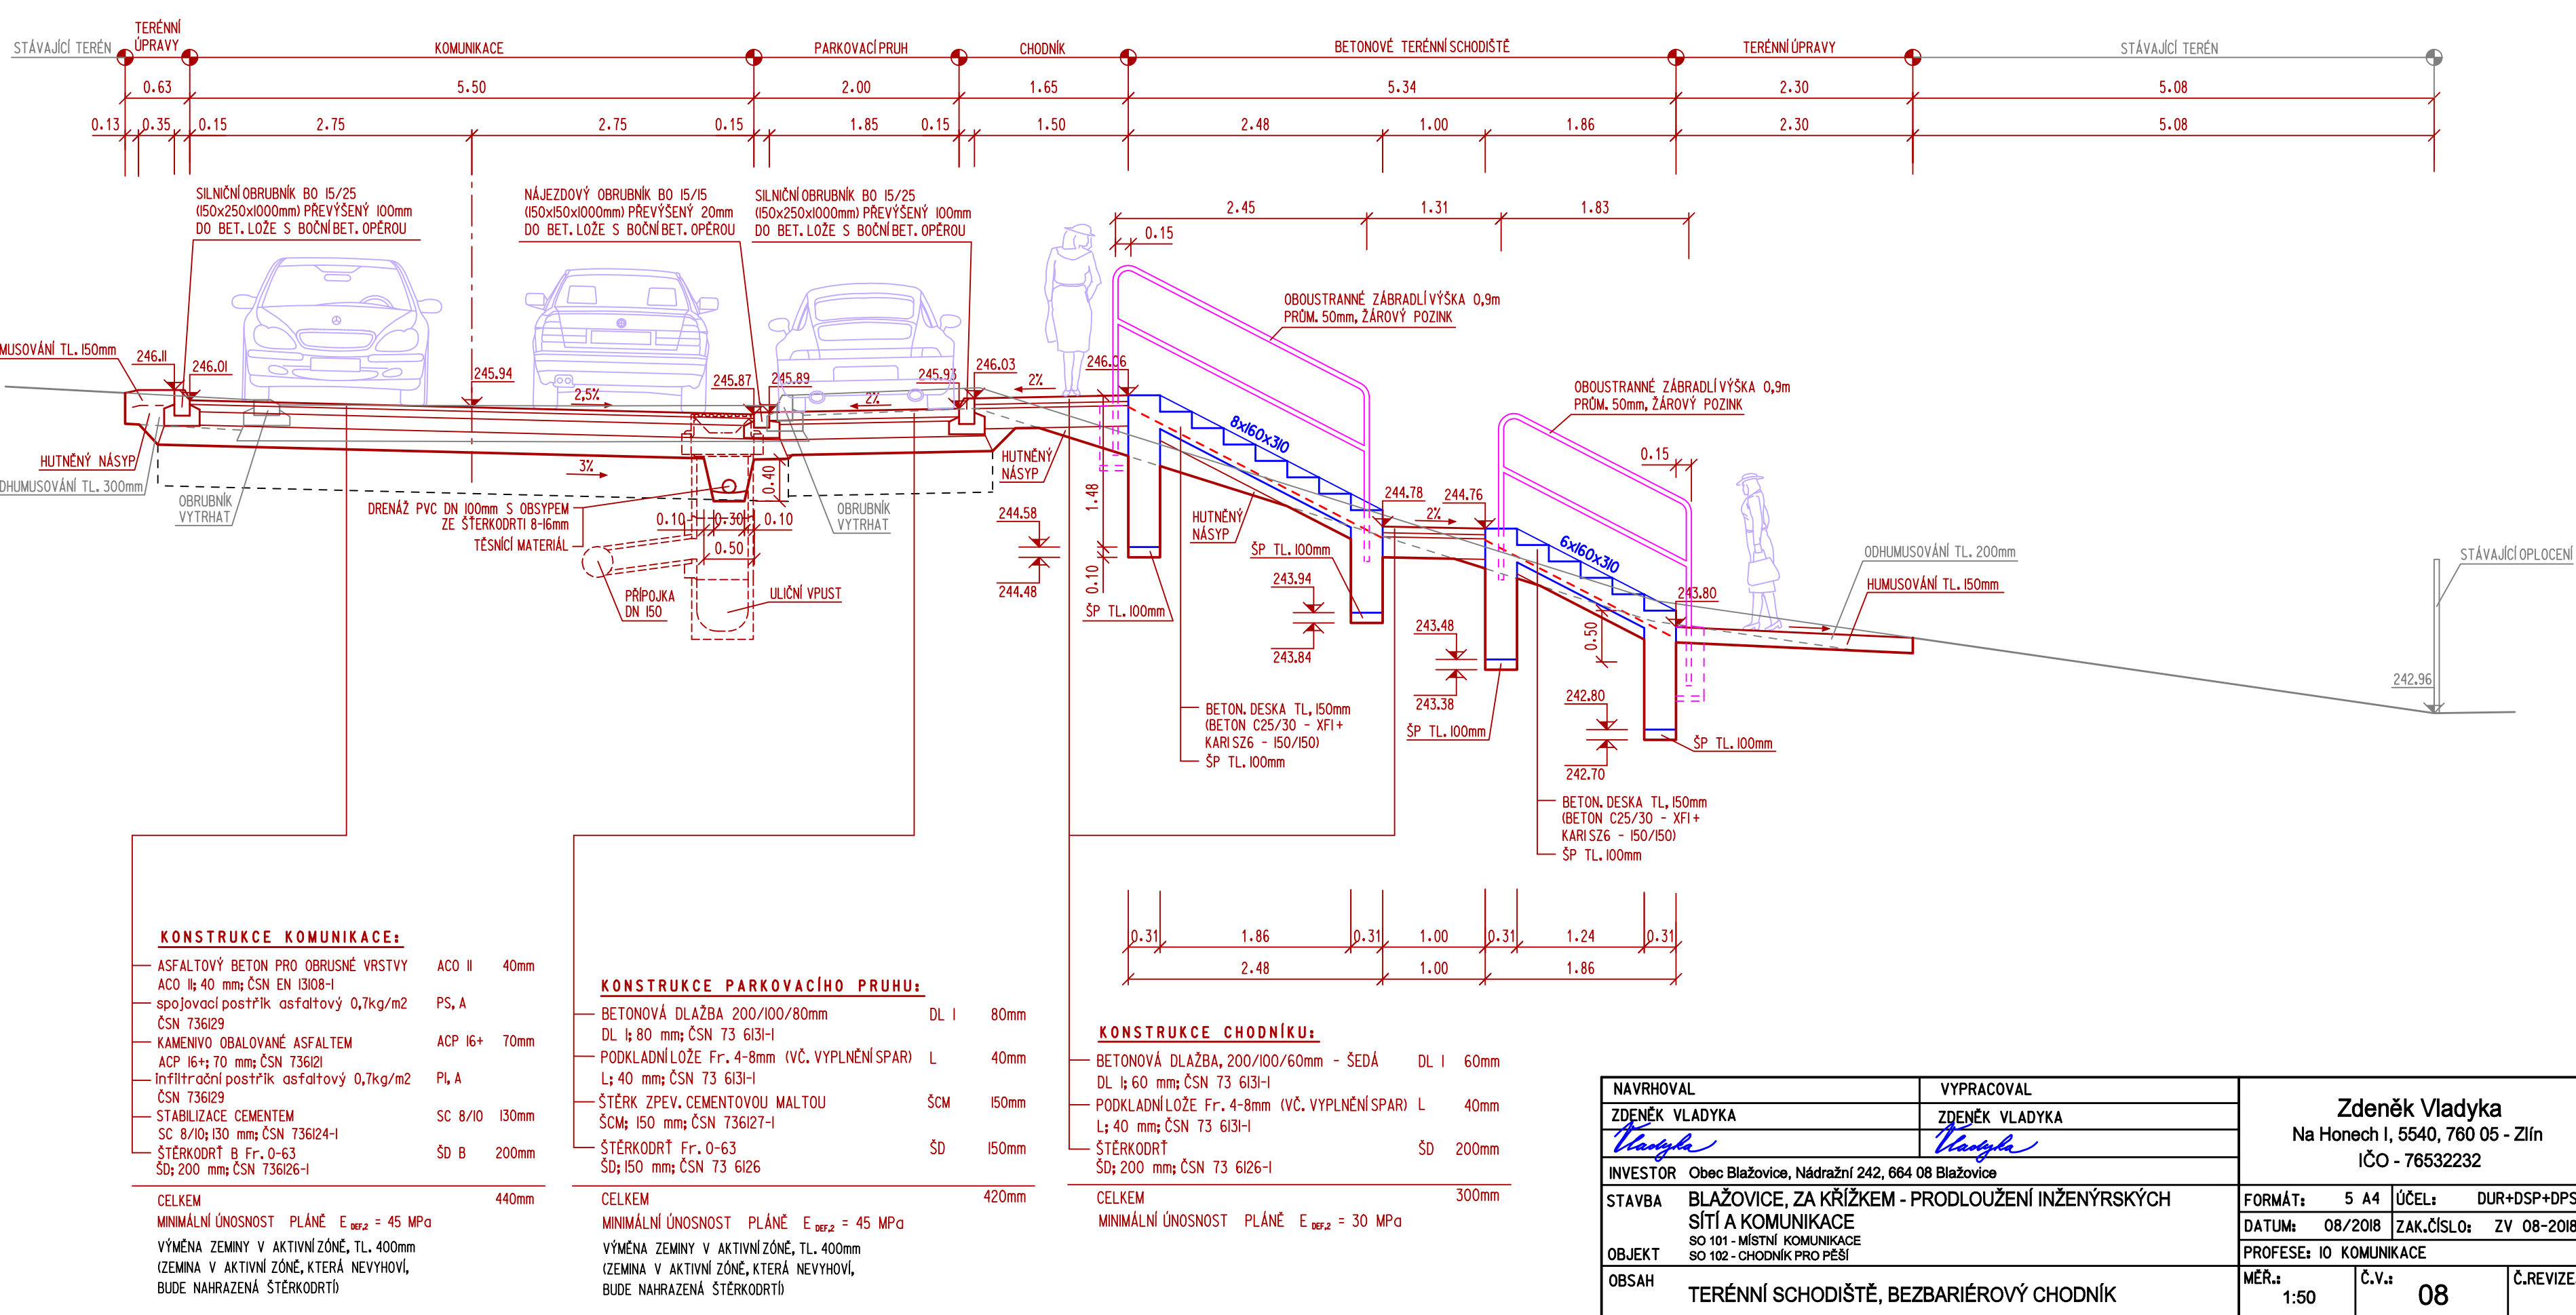

NAVHOVÁL		VYPRACOVAL		Zdeněk Vladyka Na Honech I, 5540, 760 05 - Zlín IČO - 76532232	
ZDENĚK VLADYKA		ZDENĚK VLADYKA			
					
INVESTOR				Obec Blažovice, Nádražní 242, 664 08 Blažovice	
STAVBA				BLAŽOVICE, ZA KŘÍŽEM - PRODLOUŽENÍ INŽENÝRSKÝCH SÍTÍ A KOMUNIKACE	
OBJEKT				80 101 - MÍSTNÍ KOMUNIKACE 80 102 - CHODNÍK PRO PĚŠÍ	
OBSAH				TERÉNNÍ SCHODIŠTĚ, BEZBARIÉROVÝ CHODNÍK	
FORMÁT:		5	A4	ÚČEL:	DUR+DPS+OSP
DATUM:		08/2018		ŽAK.ČÍSLO:	2V 08-2018
PROFESÍ:		10 KOMUNIKACE			
MĚR:		1:50		C.V.:	08
				C.REVIZE:	