


VÝTYČOVACÍ		SOUŘADNICE	
BODY			
D1	585413.67	1165185.01	
D2	585370.20	1165196.64	
D3	585326.72	1165208.26	
D4	585290.37	1165224.95	
D5	585247.90	1165244.45	
S1	585322.33	1165212.20	
S2	585286.17	1165227.98	
S3	585247.19	1165245.88	

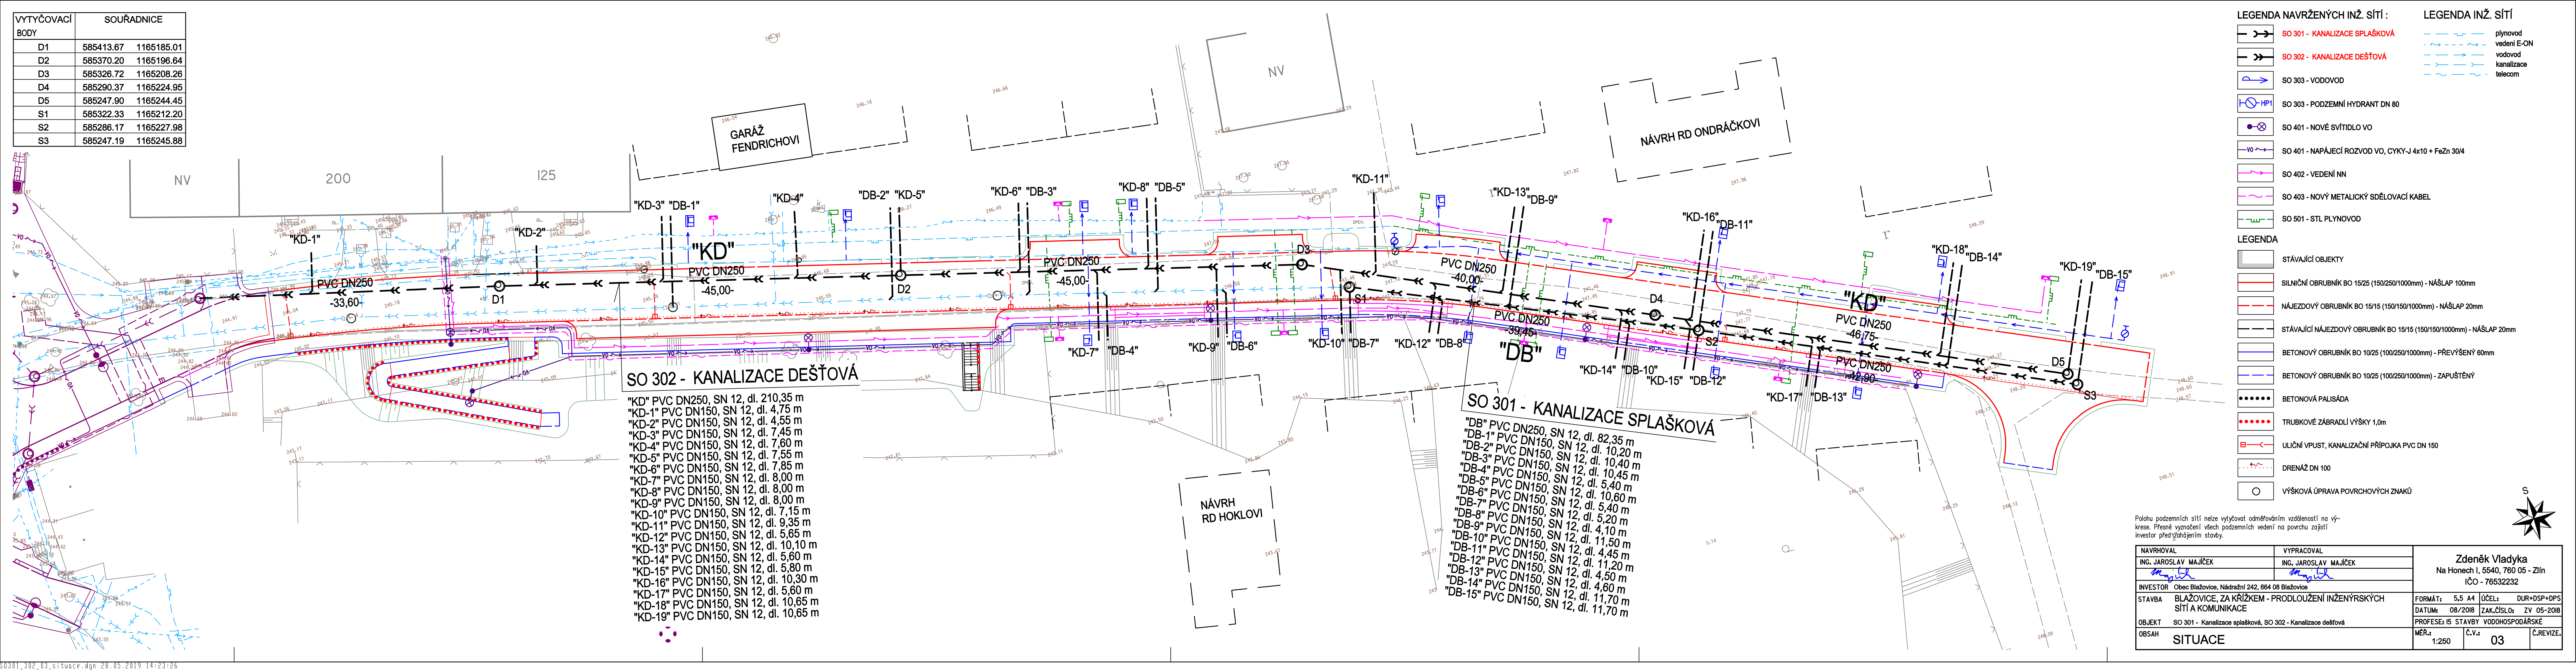

SO 302 - KANALIZACE DEŠŤOVÁ

"KD" PVC DN250, SN 12, dl. 210,35 m
"KD-1" PVC DN150, SN 12, dl. 4,75 m
"KD-2" PVC DN150, SN 12, dl. 4,55 m
"KD-3" PVC DN150, SN 12, dl. 7,45 m
"KD-4" PVC DN150, SN 12, dl. 7,60 m
"KD-5" PVC DN150, SN 12, dl. 7,55 m
"KD-6" PVC DN150, SN 12, dl. 7,85 m
"KD-7" PVC DN150, SN 12, dl. 8,00 m
"KD-8" PVC DN150, SN 12, dl. 8,00 m
"KD-9" PVC DN150, SN 12, dl. 8,00 m
"KD-10" PVC DN150, SN 12, dl. 7,15 m
"KD-11" PVC DN150, SN 12, dl. 9,35 m
"KD-12" PVC DN150, SN 12, dl. 5,65 m
"KD-13" PVC DN150, SN 12, dl. 10,10 m
"KD-14" PVC DN150, SN 12, dl. 5,60 m
"KD-15" PVC DN150, SN 12, dl. 5,80 m
"KD-16" PVC DN150, SN 12, dl. 10,30 m
"KD-17" PVC DN150, SN 12, dl. 5,60 m
"KD-18" PVC DN150, SN 12, dl. 10,65 m
"KD-19" PVC DN150, SN 12, dl. 10,65 m

SO 301 - KANALIZACE SPLAŠKOVÁ

"DB" PVC DN250, SN 12, dl. 82,35 m
"DB-1" PVC DN150, SN 12, dl. 8,235 m
"DB-2" PVC DN150, SN 12, dl. 10,20 m
"DB-3" PVC DN150, SN 12, dl. 10,40 m
"DB-4" PVC DN150, SN 12, dl. 10,45 m
"DB-5" PVC DN150, SN 12, dl. 5,40 m
"DB-6" PVC DN150, SN 12, dl. 10,60 m
"DB-7" PVC DN150, SN 12, dl. 5,40 m
"DB-8" PVC DN150, SN 12, dl. 5,20 m
"DB-9" PVC DN150, SN 12, dl. 4,10 m
"DB-10" PVC DN150, SN 12, dl. 11,50 m
"DB-11" PVC DN150, SN 12, dl. 4,45 m
"DB-12" PVC DN150, SN 12, dl. 11,20 m
"DB-13" PVC DN150, SN 12, dl. 4,50 m
"DB-14" PVC DN150, SN 12, dl. 4,60 m
"DB-15" PVC DN150, SN 12, dl. 11,70 m

LEGENDA NAVRŽENÝCH INŽ. SÍTÍ :

- SO 301 - KANALIZACE SPLAŠKOVÁ
- SO 302 - KANALIZACE DEŠŤOVÁ
- SO 303 - VODOVOD
- SO 303 - PODZEMNÍ HYDRANT DN 80
- SO 401 - NOVÉ SVÍTIDLO VO
- SO 401 - NAPÁJECÍ ROZVOD VO, CYKY-J 4x10 + FeZn 30/4
- SO 402 - VEDENÍ NN
- SO 403 - NOVÝ METALICKÝ SDĚLOVACÍ KABEL
- SO 501 - STL PLYNOVOD

LEGENDA INŽ. SÍTÍ

- plynovod
- vedení E-ON
- vodovod
- kanalizace
- telecom

LEGENDA

- STÁVAJÍCÍ OBJEKTY
- SILNIČNÍ OBRUBNÍK BO 15/25 (150/250/1000mm) - NÁŠLAP 100mm
- NÁJEZDOVÝ OBRUBNÍK BO 15/15 (150/150/1000mm) - NÁŠLAP 20mm
- STÁVAJÍCÍ NÁJEZDOVÝ OBRUBNÍK BO 15/15 (150/150/1000mm) - NÁŠLAP 20mm
- BETONOVÝ OBRUBNÍK BO 10/25 (100/250/1000mm) - PŘEVÝŠENÝ 60mm
- BETONOVÝ OBRUBNÍK BO 10/25 (100/250/1000mm) - ZAPUŠTĚNÝ
- BETONOVÁ PALISÁDA
- TRUBKOVÉ ZÁBRADLÍ VÝŠKY 1,0m
- ULIČNÍ VPUST, KANALIZAČNÍ PŘÍPOJKA PVC DN 150
- DRENÁŽ DN 100
- VÝŠKOVÁ ÚPRAVA POVRCHOVÝCH ZNAKŮ

blouhu podzemních sítí nelze vytyčovat odměřováním vzdáleností na vý-
ese. Přesné vyznačení všech podzemních vedení na povrchu zajistí
investor předzřehlejím stavby.

NAVŘHOVAL		VYPRACOVAL		Zdeněk Vladyka Na Honech I, 5540, 760 05 - Zlín IČO - 76532232			
ING. JAROSLAV MAJÍČEK		ING. JAROSLAV MAJÍČEK					
INVESTOR Obec Blažovice, Nádražní 242, 664 08 Blažovice							
STAVBA		BLAŽOVICE, ZA KRÍŽKEM - PRODLOUŽENÍ INŽENÝRSKÝCH SÍTÍ A KOMUNIKACE		FORMÁT:	5,5 A4		
				ÚČEL:	DUR+DSP+DPS		
OBJEKT		SO 301 - Kanalizace splašková, SO 302 - Kanalizace dešťová		DATUM:	08/2018		
				ZAK.ČÍSLO:	ZV 05-2018		
OBSAH		SITUACE		PROFESÍ:	I5 STAVBY VODOHOSPODÁRSKÉ		
				MĚR:	1:250		
				Č.V.:	03		
				Č.REVIZE:			

Polohu podzemních sítí nelze výtýčovat odměřováním vzdáleností na výkresu. Přesné vyznačení všech podzemních vedení na povrchu zajišťí investor před zahájením stavby.

