

Katastrální území
Druh povrchu
Vzdálenost lomů

PODÉLNÝ PROFIL

"KD"

Měřítko 1:500/100

Legenda

- Stávající terén
- Upravený terén

Kóta upraveného terénu

Hloubka výkopu

Kóta dna potrubí

Kóta dna výkopu

Kóta stávajícího terénu


Srovnávací rovina

Staničení v km, m

Spád % délka m

Profil, materiál, délka m

Kapacita l/s – rychlost m/s

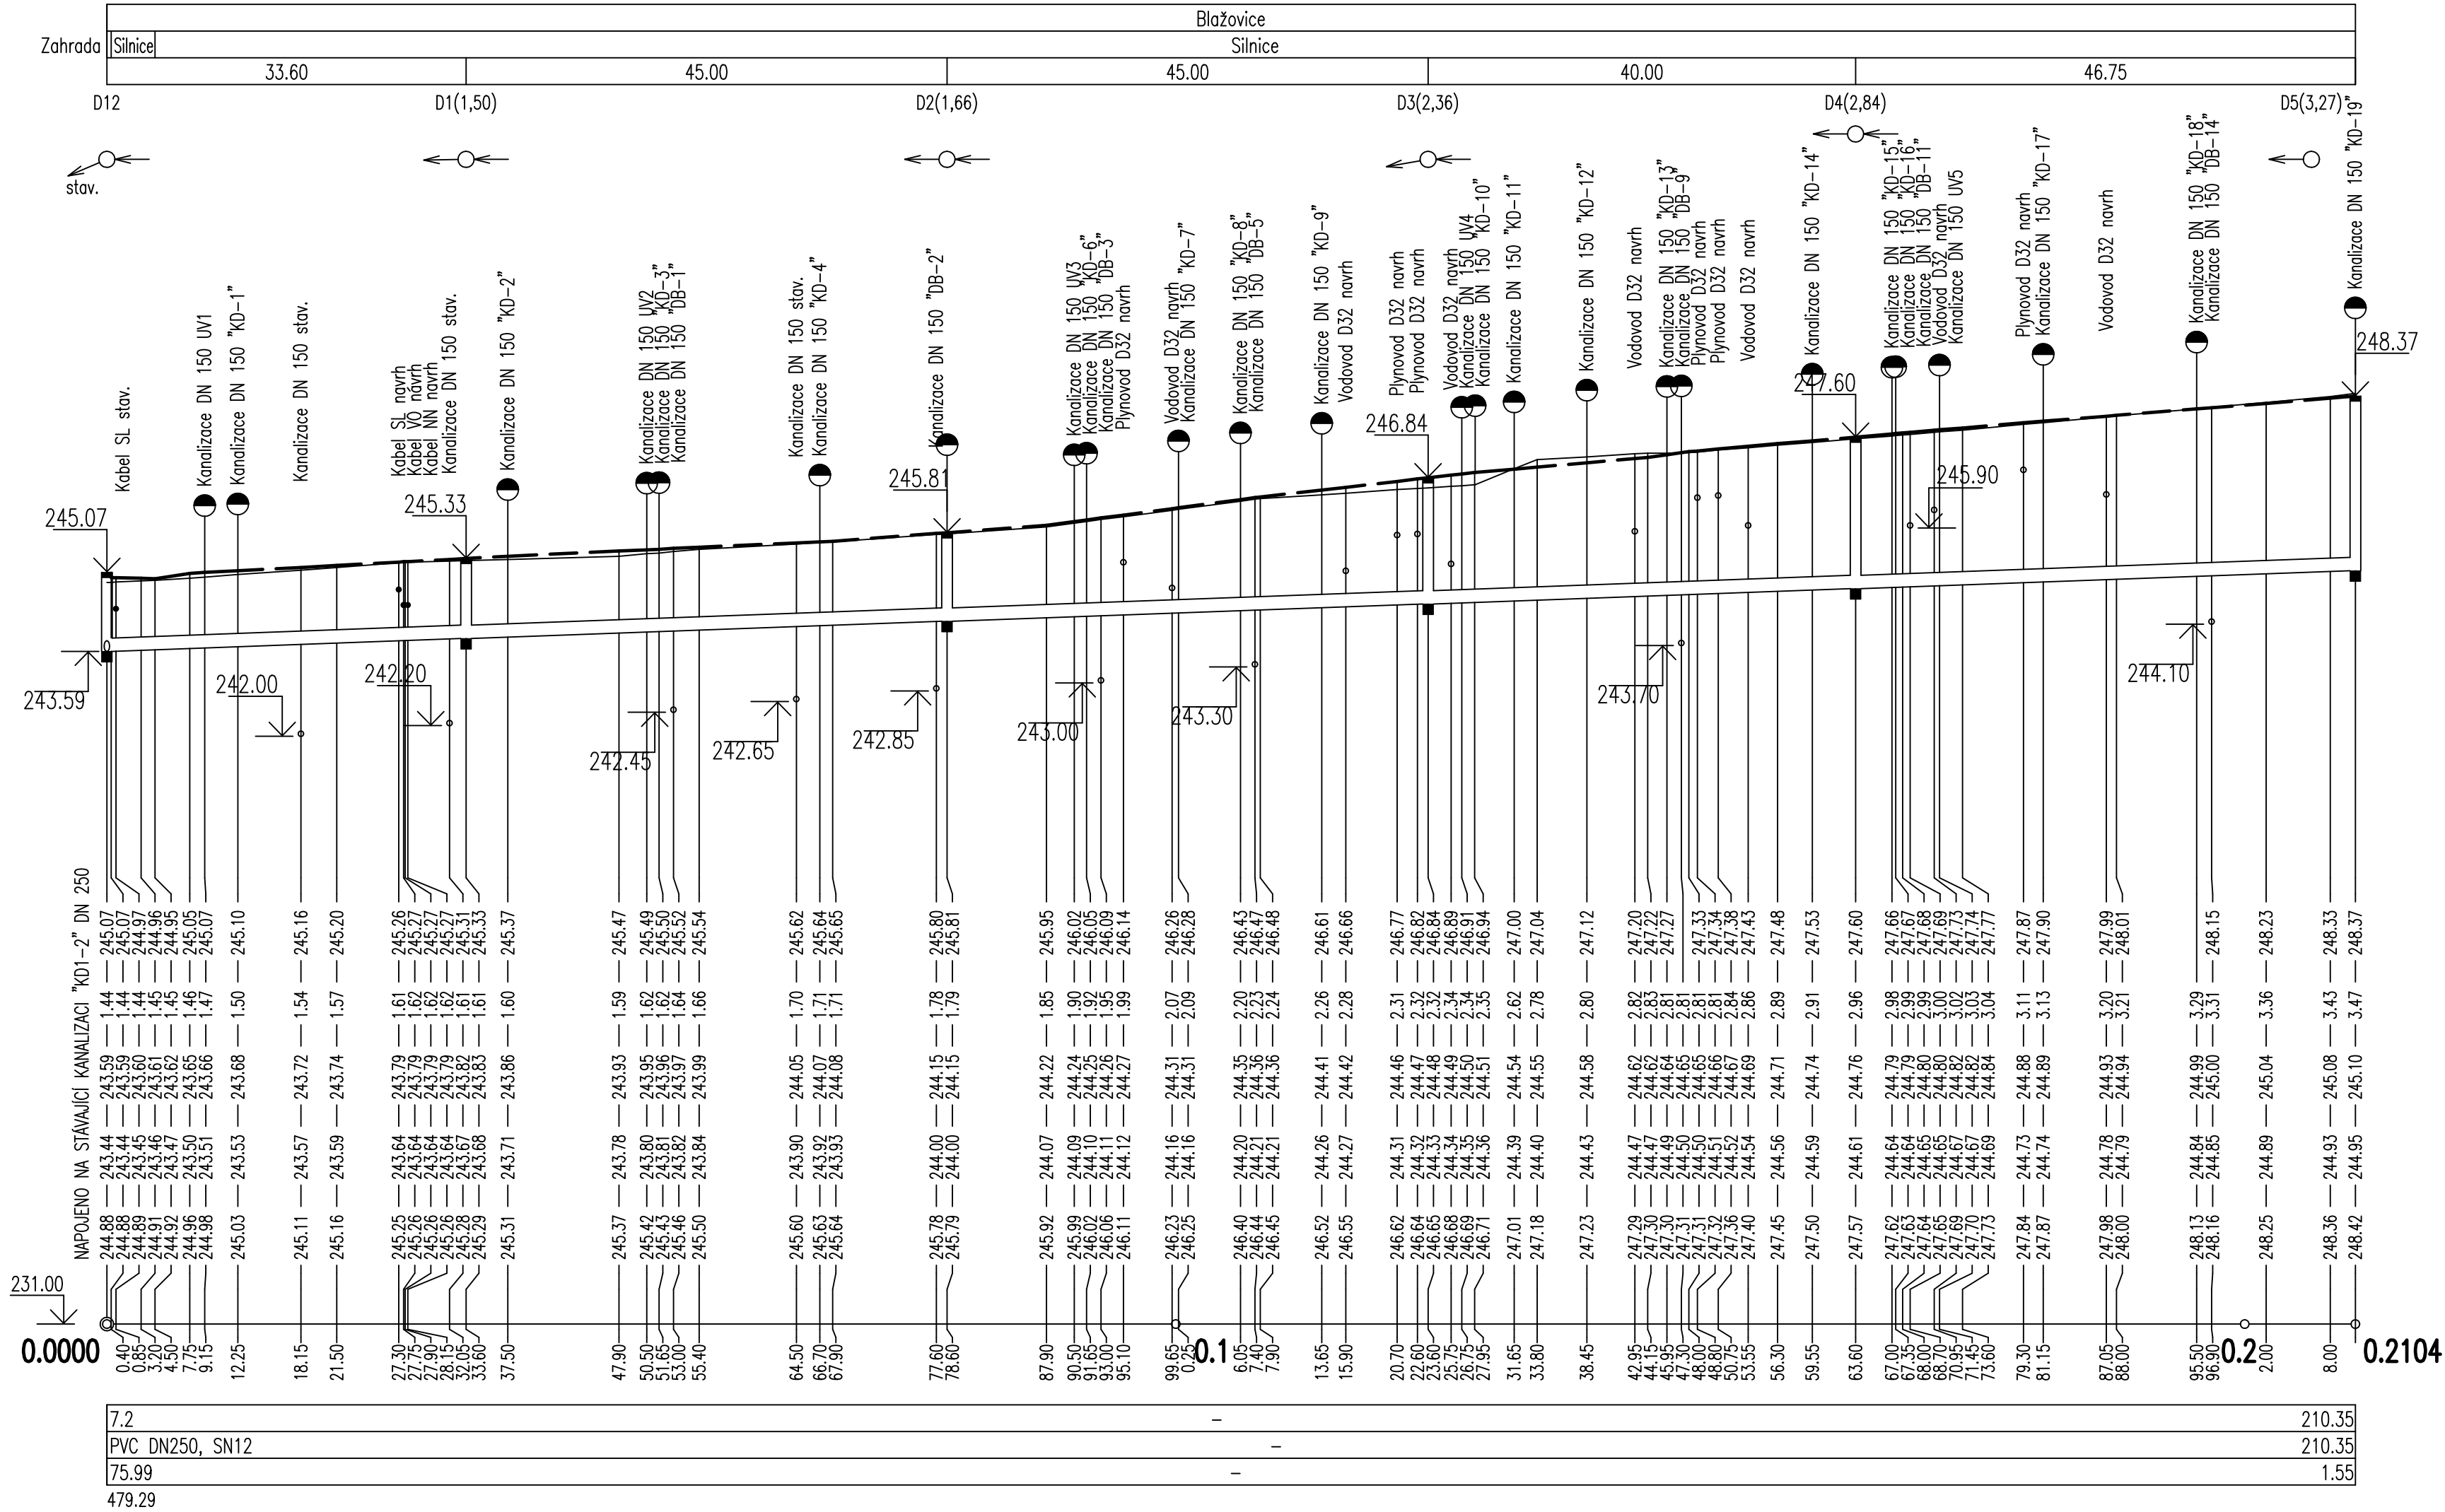

Poznámka: napojení na stávající kanalizaci je navrženo pro předpokládanou hloubku potrubí, před provedením připojení je nutno ověřit reálnou hloubku a případně upravit niveletu potrubí.

NAVROVAL	VYPRACOVAL	Zdeněk Vladyka Na Honech I, 5540, 760 05 – Zlín IČO – 76532232	
ING. JAROSLAV MAJÍČEK	ING. JAROSLAV MAJÍČEK		
INVESTOR	Obec Blazovice, Nádražní 242, 664 08 Blazovice	FORMÁT:	3,5 A4
STAVBA	BLAŽOVICE, ZA KRÍŽKEM – PRODLOUŽENÍ INŽENÝRSKÝCH SÍTÍ A KOMUNIKACE	ÚČEL:	DUR+DSP+DPS
OBJEKT	SO 301 – Kanalizace splašková, SO 302 – Kanalizace dešťová	DATUM:	08/2018
OBSAH	PODÉLNÝ PROFIL "KD"	ZAK.ČÍSLO:	ZV 05-2018
		PROFESE:	15 STAVBY VODOHOSPODÁŘSKÉ
		MĚŘ.:	1:500/100
		Č.V.:	05
		Č.REVIZE:	