


VYTÝČOVACÍ BODY	SOUŘADNICE	
VB1	585392.64	1165188.56
VB2	585375.58	1165193.27
VB3	585349.96	1165200.26
VB4	585349.43	1165200.40
VB5	585344.63	1165201.71
VB6	585333.74	1165204.67
VB7	585324.27	1165207.24
VB8	585316.24	1165209.43
VB9	585311.38	1165210.75
VB10	585308.53	1165211.53
VB11	585307.20	1165212.14
VB12	585297.59	1165216.55
VB13	585282.97	1165223.26
VB14	585281.79	1165223.80
VB15	585267.16	1165230.52
VB16	585260.04	1165233.79
VB17	585242.16	1165242.00
VB18	585240.79	1165242.62

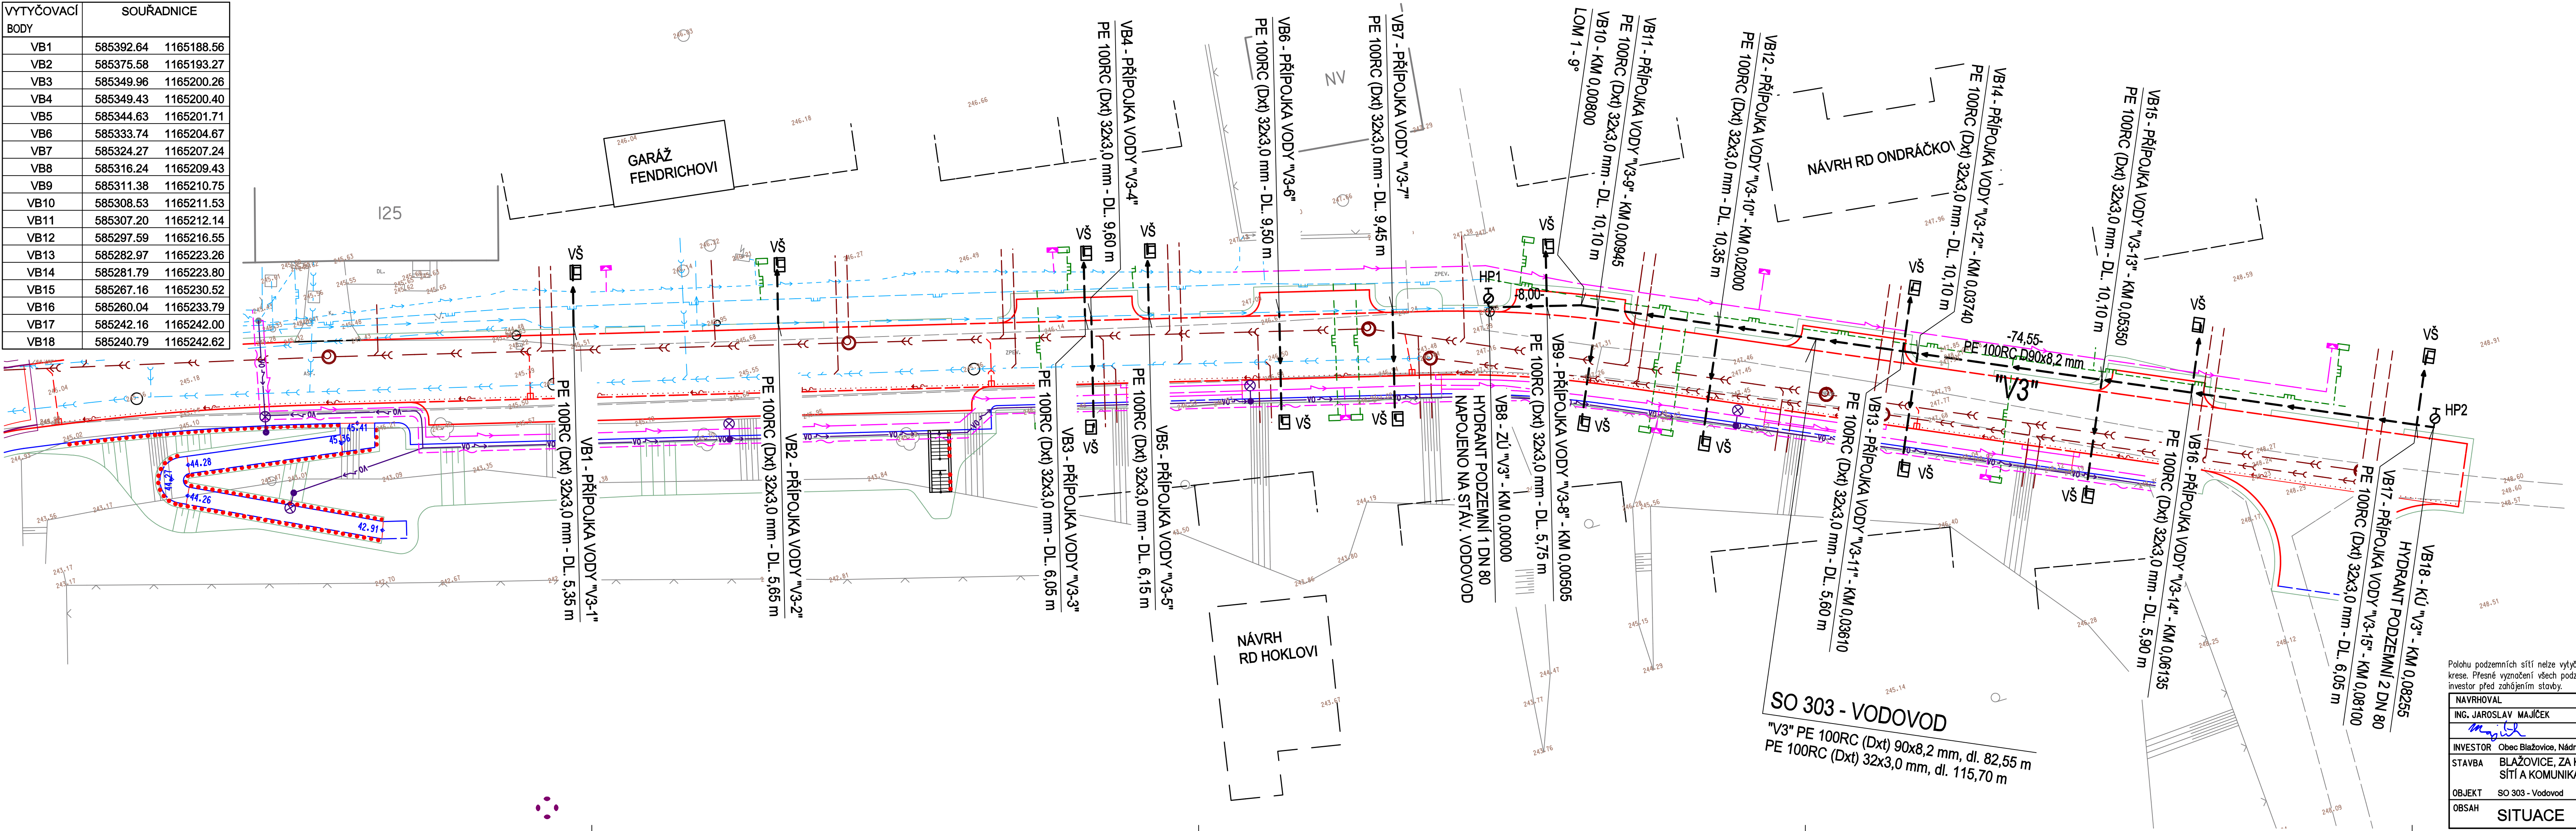

LEGENDA NAVRŽENÝCH INŽ. SÍTÍ :

SO 301 - KANALIZACE SPLAŠKOVÁ

SO 302 - KANALIZACE DEŠŤOVÁ

SO 303 - VODOVOD

SO 303 - PODZEMNÍ HYDRANT DN 80

SO 303 - VODOMĚRNÁ ŠACHTA

SO 401 - NOVÉ SVÍTIDLO VO

SO 401 - NAPÁJECÍ ROZVOD VO, CYKY-J 4x10 + FeZn 30/4

SO 402 - VEDENÍ NN

SO 403 - NOVÝ METALICKÝ SDĚLOVACÍ KABEL

SO 501 - STL PLYNOVOD

LEGENDA

STÁVAJÍCÍ OBJEKTY

SILNIČNÍ OBRUBNÍK BO 15/25 (150/250/1000mm) - NÁŠLAP 100mm

NÁJEZDOVÝ OBRUBNÍK BO 15/15 (150/150/1000mm) - NÁŠLAP 20mm

STÁVAJÍCÍ NÁJEZDOVÝ OBRUBNÍK BO 15/15 (150/150/1000mm) - NÁŠLAP 20mm

BETONOVÝ OBRUBNÍK BO 10/25 (100/250/1000mm) - PŘEVÝŠENÝ 60mm

BETONOVÝ OBRUBNÍK BO 10/25 (100/250/1000mm) - ZAPUŠTĚNÝ

BETONOVÁ PALISÁDA

TRUBKOVÉ ZÁBRADLÍ VÝŠKY 1,0m

ULIČNÍ VPUST, KANALIZAČNÍ PŘÍPOJKA PVC DN 150

DRENÁŽ DN 100

VÝŠKOVÁ ÚPRAVA POVRCHOVÝCH ZNAKŮ

LEGENDA INŽ. SÍTÍ

plynovod

vedení E-ON

vodovod

kanalizace

telecom

Polohu podzemních sítí nelze výtýčovat odměřováním vzdáleností na výkresu. Přesné vyznačení všech podzemních vedení na povrchu zajišťí investor před zahájením stavby.

NAVRHOVAL	VYPRACOVAL	Zdeněk Vladyka Na Honech I, 5540, 760 05 - Zlín IČO - 76532232			
ING. JAROSLAV MAJÍČEK	ING. JAROSLAV MAJÍČEK				
INVESTOR	Obec Blažovice, Nádražní 242, 664 08 Blažovice				
STAVBA	BLAŽOVICE, ZA KŘÍŽKEM - PRODLOUŽENÍ INŽENÝRSKÝCH SÍTÍ A KOMUNIKACE	FORMÁT:	5 A4	ÚČEL:	DUR+DSP+DPS
OBJEKT	SO 303 - Vodovod	DATUM:	08/2018	ZAK.ČÍSLO:	ZV 05-2018
OBSAH	SITUACE	PROFES:	I5	STAVBY	VODOHOSPODÁŘSKÉ
		MÉR:	1:250	Č.V.:	03
				Č.REVIZE:	

030303_03_situace.dgn 28.05.2019 14:26:30