


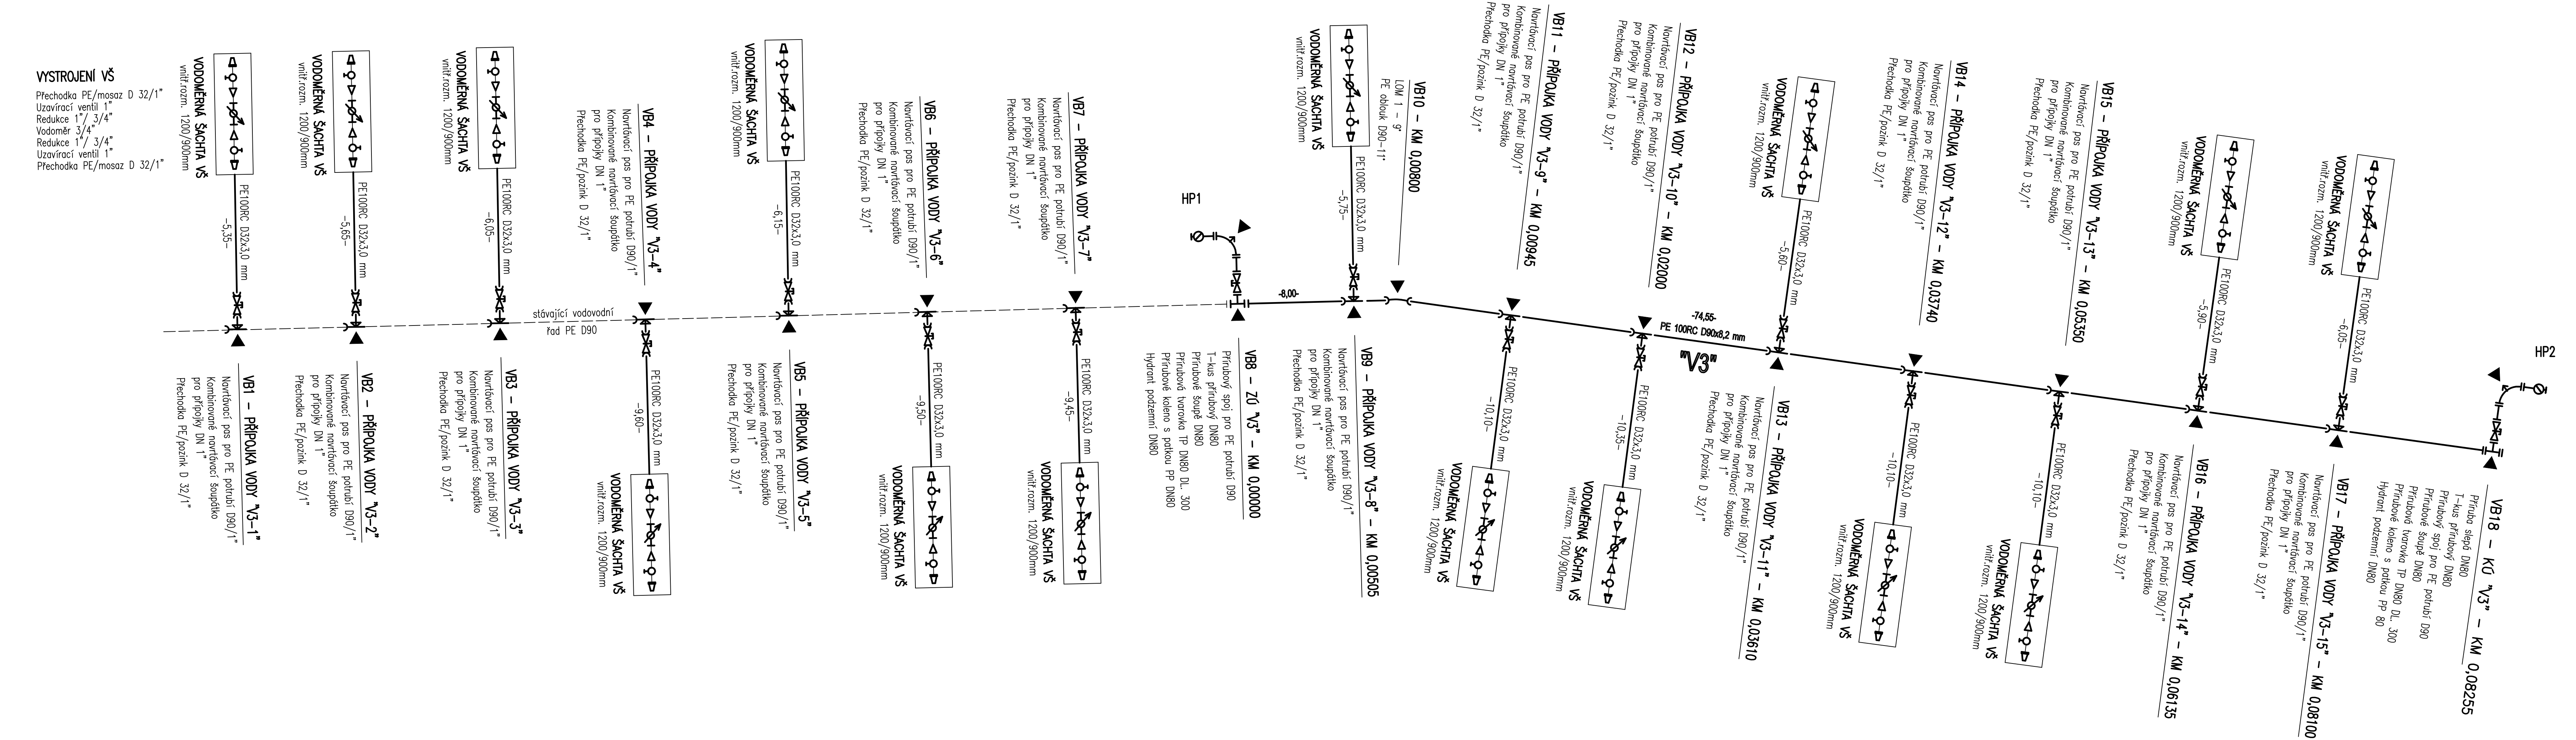

VÝPIS MATERIÁLU

PE TLAKOVÉ TRUBKY	
"V3" – D90x8,2mm, PE 100RC SDR11	82,55 m
"V3-1" až "V3-15" – D32x3,0mm, PE100RC SDR11	115,70 m
PE ELEKTROTVAROVKY	
PE oblouk D90–11"	1 ks
LITINOVÉ TLAKOVÉ TVAROVKY (MECHANICKÉ)	
Přirubové koleno s patkou PP DN80	2 ks
T–kus 80/80 – přirubová tvarovka s přirub.odb.	2 ks
Přirubová tvarovka TP DN80 DL 300	2 ks
Přiruba slepá DN80	1 ks
Přirubový spoj pro PE potrubí D90	2 ks
Přechodka PE/pozink D 32/1"	15 ks
Navrtávací pas pro PE potrubí D90/1"	15 ks
Betonové bloky 60/60/40cm	20 ks
Demontáž stávajícího podzemního hydrantu	1 ks

ARMATURY PRO LITINOVÉ TLAK. POTRUBÍ	
Přirubové šoupě DN80	2 ks
Zemní souprava šoupátková DN80	2 ks
Kombinované navrtávací šoupátko pro přípojeky DN 1"	15 ks
Zemní souprava šoupátková DN 1"	15 ks
Poklop šoupátkový	17 ks
Hydrant podzemní DN80	2 ks
Poklop hydrantový	2 ks
VYSTROJENÍ VODOMĚRNÉ ŠACHTY VŠ (15x)	
Přechodka PE/mosaz D 32/1"	30 ks
Uzavírací ventil 1"	30 ks
Redukce 1"/ 3/4"	30 ks
Vodoměr 3/4"	15 ks

NAVRHOVAL		VYPRACOVAL		Zdeněk Vladyka Na Honech 1, 5540, 760 05 – Zlín IČO – 76532232			
ING. JAROSLAV MAJÍČEK		ING. JAROSLAV MAJÍČEK					
INVESTOR		Obec Blazovice, Nádrazní 242, 664 08 Blazovice					
STAVBA	BLAZOVICE, ZA KRÍŽKEM – PRODLOUŽENÍ INŽENÝRSKÝCH SÍTÍ A KOMUNIKACE			FORMÁT:	7 A4	ÚČEL:	DUR+DSP+DPS
OBJEKT	SO 303 – Vodovod			DATUM:	08/2018	ZAK.ČÍSLO:	ZV 05–2018
OSAH	KLADEČSKÉ SCHEMA			PROFESE:	15 STAVBY VODOHOSPODÁŘSKÉ		
				MÉR.:	–	Č.V.:	05
				Č.REVIZE:			