


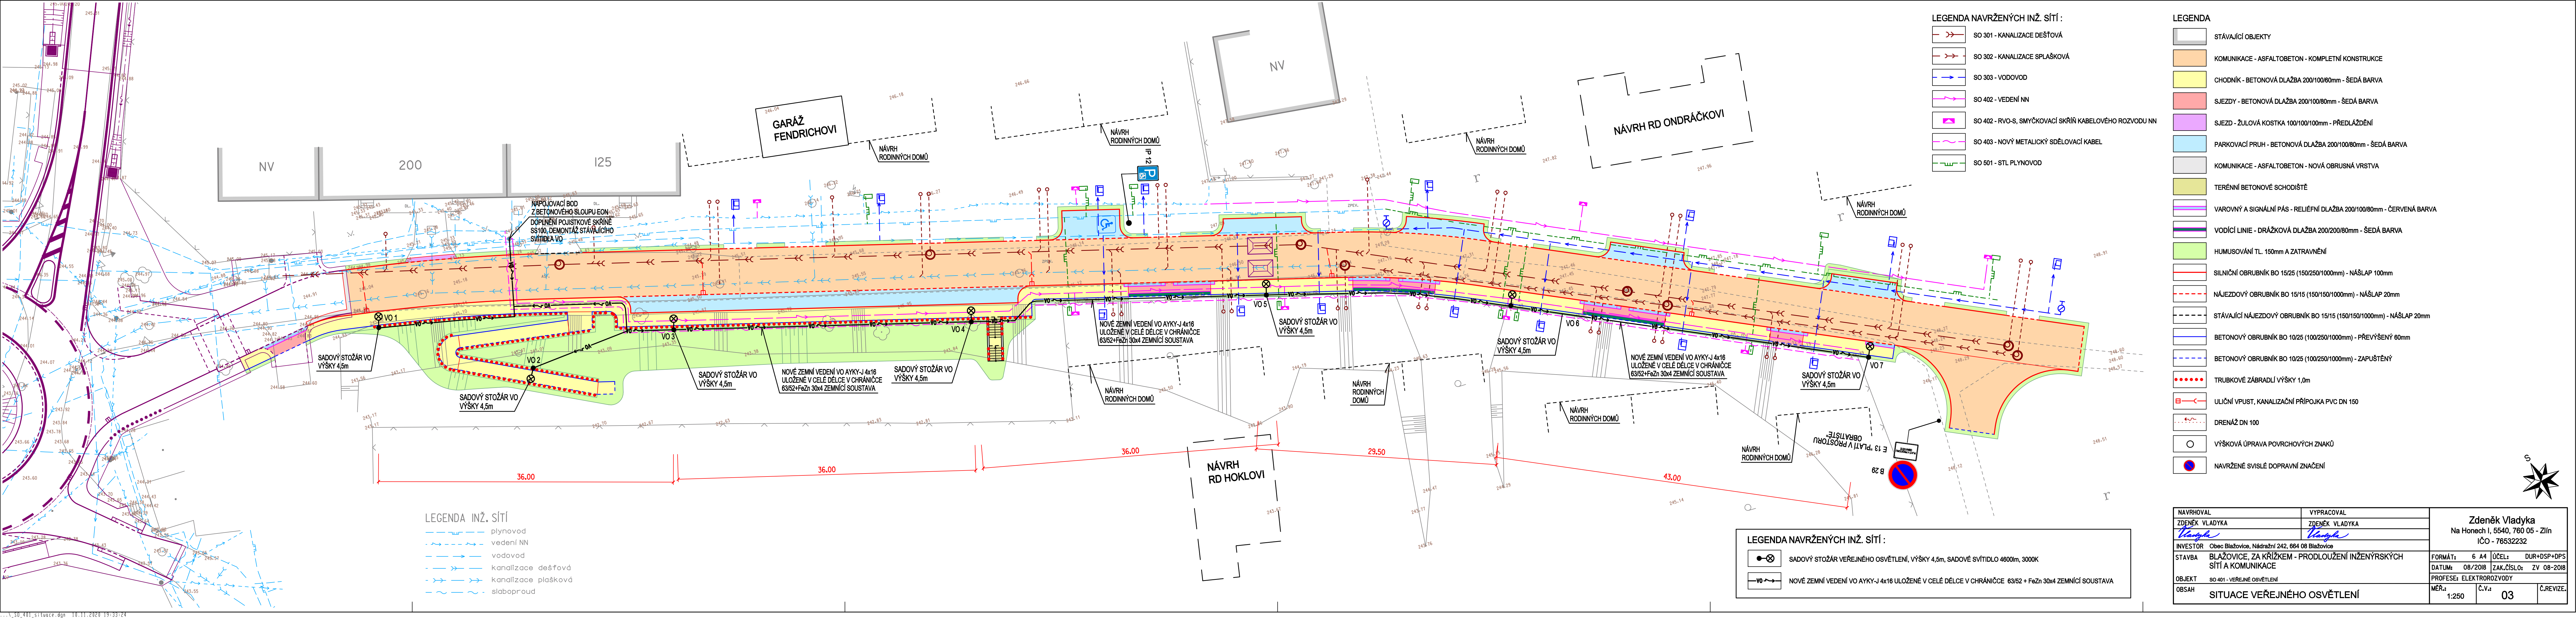

LEGENDA NAVRŽENÝCH INŽ. SÍTÍ :

- SO 301 - KANALIZACE DEŠŤOVÁ
- SO 302 - KANALIZACE SPLAŠKOVÁ
- SO 303 - VODOVOD
- SO 402 - VEDENÍ NN
- SO 402 - RVO-S, SMYČKOVACÍ SKŘIŇ KABELOVÉHO ROZVODU NN
- SO 403 - NOVÝ METALICKÝ SDĚLOVACÍ KABEL
- SO 501 - STL PLYNOVOD

LEGENDA

- STÁVAJÍCÍ OBJEKTY
- KOMUNIKACE - ASFALTOBETON - KOMPLETNÍ KONSTRUKCE
- CHODNÍK - BETONOVÁ DLAŽBA 200/100/60mm - ŠEDÁ BARVA
- SJEZDY - BETONOVÁ DLAŽBA 200/100/80mm - ŠEDÁ BARVA
- SJEZD - ŽULOVÁ KOSTKA 100/100/100mm - PŘEDLÁŽDĚNÍ
- PARKOVACÍ PRUH - BETONOVÁ DLAŽBA 200/100/80mm - ŠEDÁ BARVA
- KOMUNIKACE - ASFALTOBETON - NOVÁ OBRUSNÁ VRSTVA
- TERÉNNÍ BETONOVÉ SCHODIŠTĚ
- VAROVNÝ A SIGNÁLNÍ PÁS - RELIÉFNÍ DLAŽBA 200/100/80mm - ČERVENÁ BARVA
- VODÍČÍ LINIE - DRÁŽKOVÁ DLAŽBA 200/200/80mm - ŠEDÁ BARVA
- HUMUSOVÁNÍ TL. 150mm A ZATRAVNĚNÍ
- SILNIČNÍ OBRUBNÍK BO 15/25 (150/250/1000mm) - NÁŠLAP 100mm
- NÁJEZDOVÝ OBRUBNÍK BO 15/15 (150/150/1000mm) - NÁŠLAP 20mm
- STÁVAJÍCÍ NÁJEZDOVÝ OBRUBNÍK BO 15/15 (150/150/1000mm) - NÁŠLAP 20mm
- BETONOVÝ OBRUBNÍK BO 10/25 (100/250/1000mm) - PŘEVÝŠENÝ 60mm
- BETONOVÝ OBRUBNÍK BO 10/25 (100/250/1000mm) - ZAPUŠTĚNÝ
- TRUBKOVÉ ZABRÁDLÍ VÝŠKY 1,0m
- ULIČNÍ VPUST, KANALIZAČNÍ PŘÍPOJKA PVC DN 150
- DRENÁŽ DN 100
- VÝŠKOVÁ ÚPRAVA POVRCHOVÝCH ZNAKŮ
- NAVRŽENÉ SVISLÉ DOPRAVNÍ ZNAČENÍ

LEGENDA INŽ. SÍTÍ

- plynovod
- vedení NN
- vodovod
- kanalizace dešťová
- kanalizace plášková
- slaboproud

LEGENDA NAVRŽENÝCH INŽ. SÍTÍ :

- SADOVÝ STOŽÁR VEŘEJNÉHO OSVĚTLENÍ, VÝŠKY 4,5m, SADOVÉ SVÍTIDLO 4600lm, 3000K
- NOVÉ ZEMNÍ VEDENÍ VO AYKY-J 4x16 ULOŽENÉ V CELÉ DÉLCE V CHRÁNICIČE 63/52 + FeZn 30x4 ZEMNÍČÍ SOUSTAVA

NAVRHOVAL		VYPRACOVAL		Zdeněk Vladyka Na Honech I, 5540, 760 05 - Zlín IČO - 76532232	
ZDENĚK VLADYKA		ZDENĚK VLADYKA			
<i>Zdeněk Vladyka</i>		<i>Zdeněk Vladyka</i>			
INVESTOR	Obec Blažovice, Nádražní 242, 664 08 Blažovice				
STAVBA	BLAŽOVICE, ZA KRÍŽKEM - PRODLOUŽENÍ INŽENÝRSKÝCH SÍTÍ A KOMUNIKACE			FORMÁT:	6 A4 ÚČEL: DUR+DSP+DP
OBJEKT	SO 401 - VEŘEJNÉ OSVĚTLENÍ			DATUM:	08/2018 ZAK.ČÍSLO: ZV 08-2018
OBSAH	SITUACE VEŘEJNÉHO OSVĚTLENÍ			PROFESE: ELEKTROIZVODY	
				MĚR:	Č.V.: Č.REVIZE:
				1:250	03