


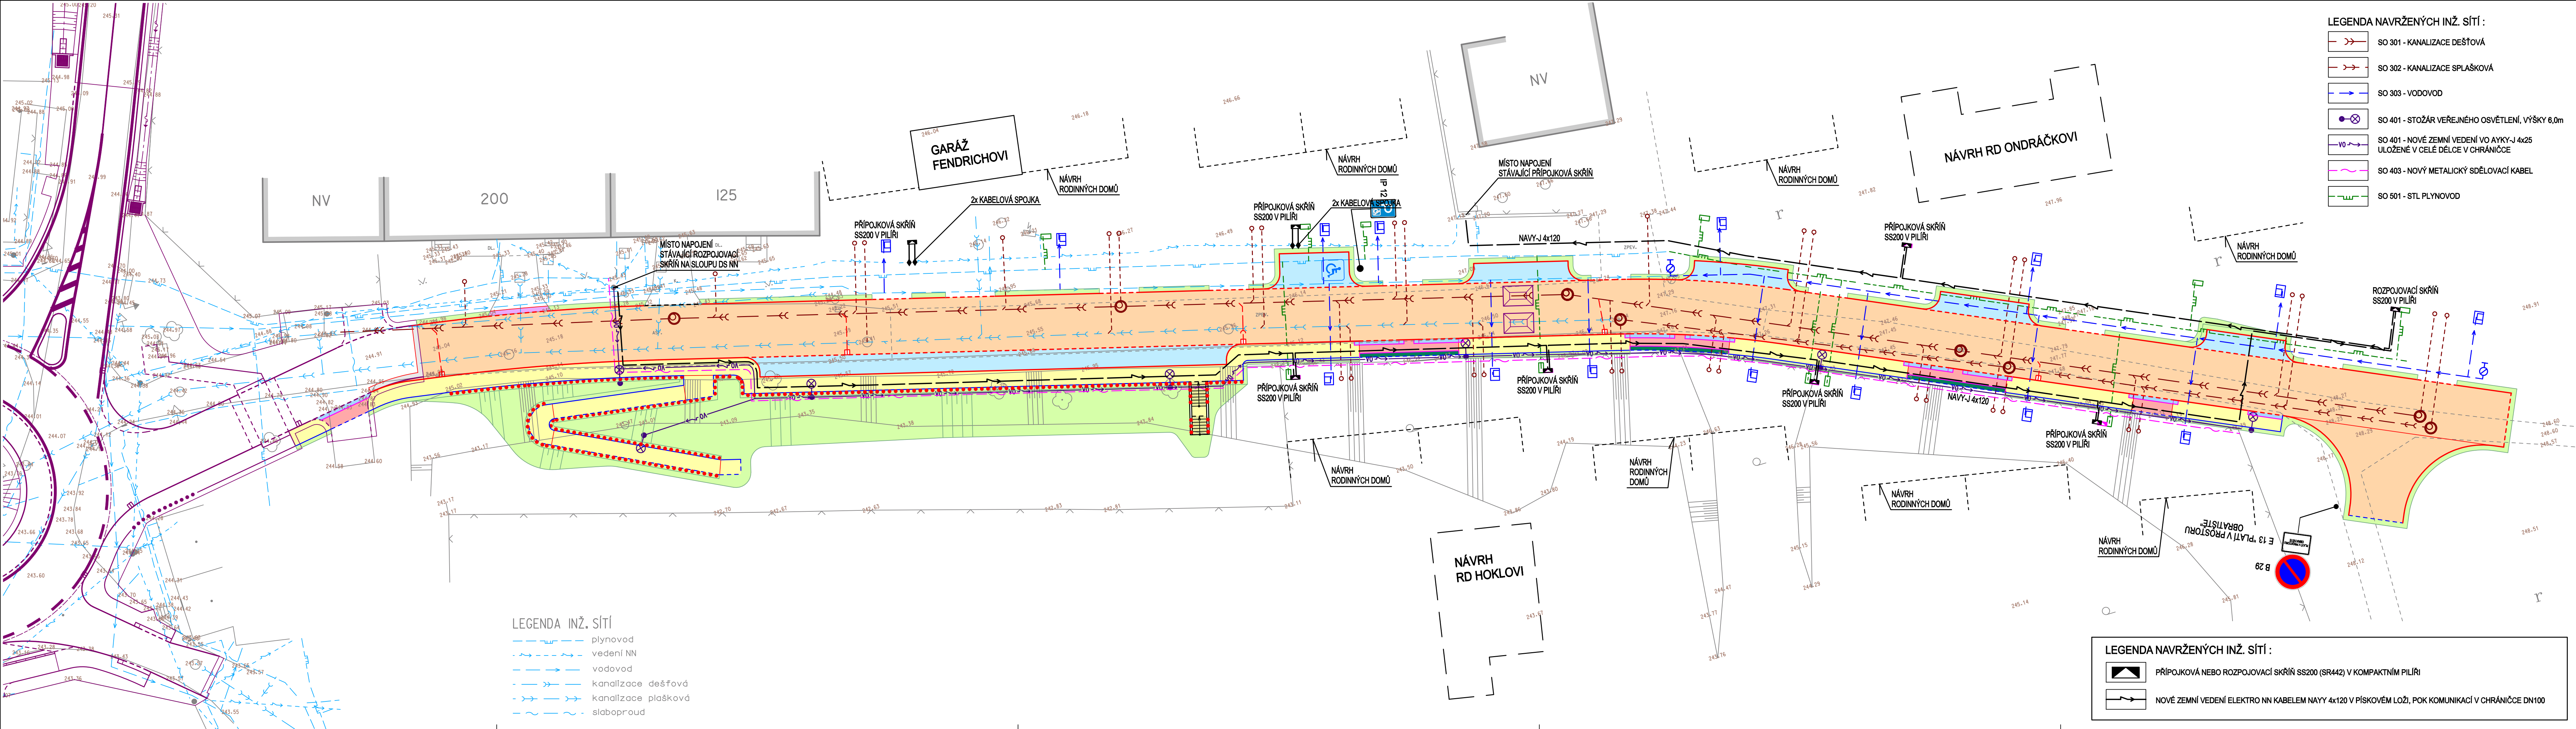

- LEGENDA INŽ. SÍTÍ
- plynovod
 - - - vedení NN
 - vodovod
 - - - kanalizace dešťová
 - - - kanalizace plášková
 - - - slaboproud

- LEGENDA NAVRŽENÝCH INŽ. SÍTÍ :
- PŘÍPOJKOVÁ NEBO ROZPOJOVACÍ SKŘÍŇ SS200 (SR442) V KOMPAKTNÍM PILÍŘI
 - NOVÉ ZEMNÍ VEDENÍ ELEKTRO NN KABLEM NAYY 4x120 V PÍSKOVÉM LOŽÍ, POK KOMUNIKACÍ V CHRÁNICIČE DN100

- LEGENDA NAVRŽENÝCH INŽ. SÍTÍ :
- SO 301 - KANALIZACE DEŠŤOVÁ
 - SO 302 - KANALIZACE SPLAŠKOVÁ
 - SO 303 - VODOVOD
 - SO 401 - STOŽÁR VEŘEJNÉHO OSVĚTLENÍ, VÝŠKY 6,0m
 - SO 401 - NOVÉ ZEMNÍ VEDENÍ VO AYKY-J 4x25 ULOŽENÉ V CELÉ DÉLCE V CHRÁNICIČE
 - SO 403 - NOVÝ METALICKÝ SDĚLOVACÍ KABEL
 - SO 501 - STL PLYNOVOD

- LEGENDA
- STÁVAJÍCÍ OBJEKTY
 - KOMUNIKACE - ASFALTOBETON - KOMPLETNÍ KONSTRUKCE
 - CHODNÍK - BETONOVÁ DLAŽBA 200/100/80mm - ŠEDÁ BARVA
 - SJEZDY - BETONOVÁ DLAŽBA 200/100/80mm - ŠEDÁ BARVA
 - SJEZD - ŽULOVÁ KOSTKA 100/100/100mm - PŘEDLÁŽDĚNÍ
 - PARKOVACÍ PRUH - BETONOVÁ DLAŽBA 200/100/80mm - ŠEDÁ BARVA
 - KOMUNIKACE - ASFALTOBETON - NOVÁ OBRUSNÁ VRSTVA
 - TERÉNNÍ BETONOVÉ SCHODIŠTĚ
 - VAROVNÝ A SIGNÁLNÍ PÁS - RELIÉFNÍ DLAŽBA 200/100/80mm - ČERVENÁ BARVA
 - VODÍČÍ LINIE - DRÁŽKOVÁ DLAŽBA 200/200/80mm - ŠEDÁ BARVA
 - HUMUSOVÁNÍ TL. 150mm A ZATRAVNĚNÍ
 - SILNIČNÍ OBRUBNÍK BO 15/25 (150/250/1000mm) - NÁŠLAP 100mm
 - NÁJEZDOVÝ OBRUBNÍK BO 15/15 (150/150/1000mm) - NÁŠLAP 20mm
 - STÁVAJÍCÍ NÁJEZDOVÝ OBRUBNÍK BO 15/15 (150/150/1000mm) - NÁŠLAP 20mm
 - BETONOVÝ OBRUBNÍK BO 10/25 (100/250/1000mm) - PŘEVÝŠENÝ 60mm
 - BETONOVÝ OBRUBNÍK BO 10/25 (100/250/1000mm) - ZAPUŠTĚNÝ
 - TRUBKOVÉ ZABRÁDLÍ VÝŠKY 1,0m
 - ULIČNÍ VPUST, KANALIZAČNÍ PŘÍPOJKA PVC DN 150
 - DRENÁŽ DN 100
 - VÝŠKOVÁ ÚPRAVA POVRCHOVÝCH ZNAKŮ
 - NAVRŽENÉ SVISLÉ DOPRAVNÍ ZNAČENÍ

NAVRHOVAL ZDENĚK VLADYKA	VYPRACOVAL ZDENĚK VLADYKA	Zdeněk Vladýka Na Honech I, 5540, 760 05 - Zlín IČO - 76532232		
INVESTOR Obec Blažovice, Nádražní 242, 664 08 Blažovice	STAVBA BLAŽOVICE, ZA KRÍŽKEM - PRODLOUŽENÍ INŽENÝRSKÝCH SÍTÍ A KOMUNIKACE		FORMÁT: 6 A4	ÚČEL: DUR+DSP+DPS
OBJEKT SO 402 - VEDENÍ NN	OBSAH SITUACE VEDENÍ NN		DATUM: 08/2018	ZAK.ČÍSLO: ZV 08-2018
		PROFESE: ELEKTROIZOLVODY	MĚR.: 1:250	Č.V.: 03
			Č.REVIZE:	

