


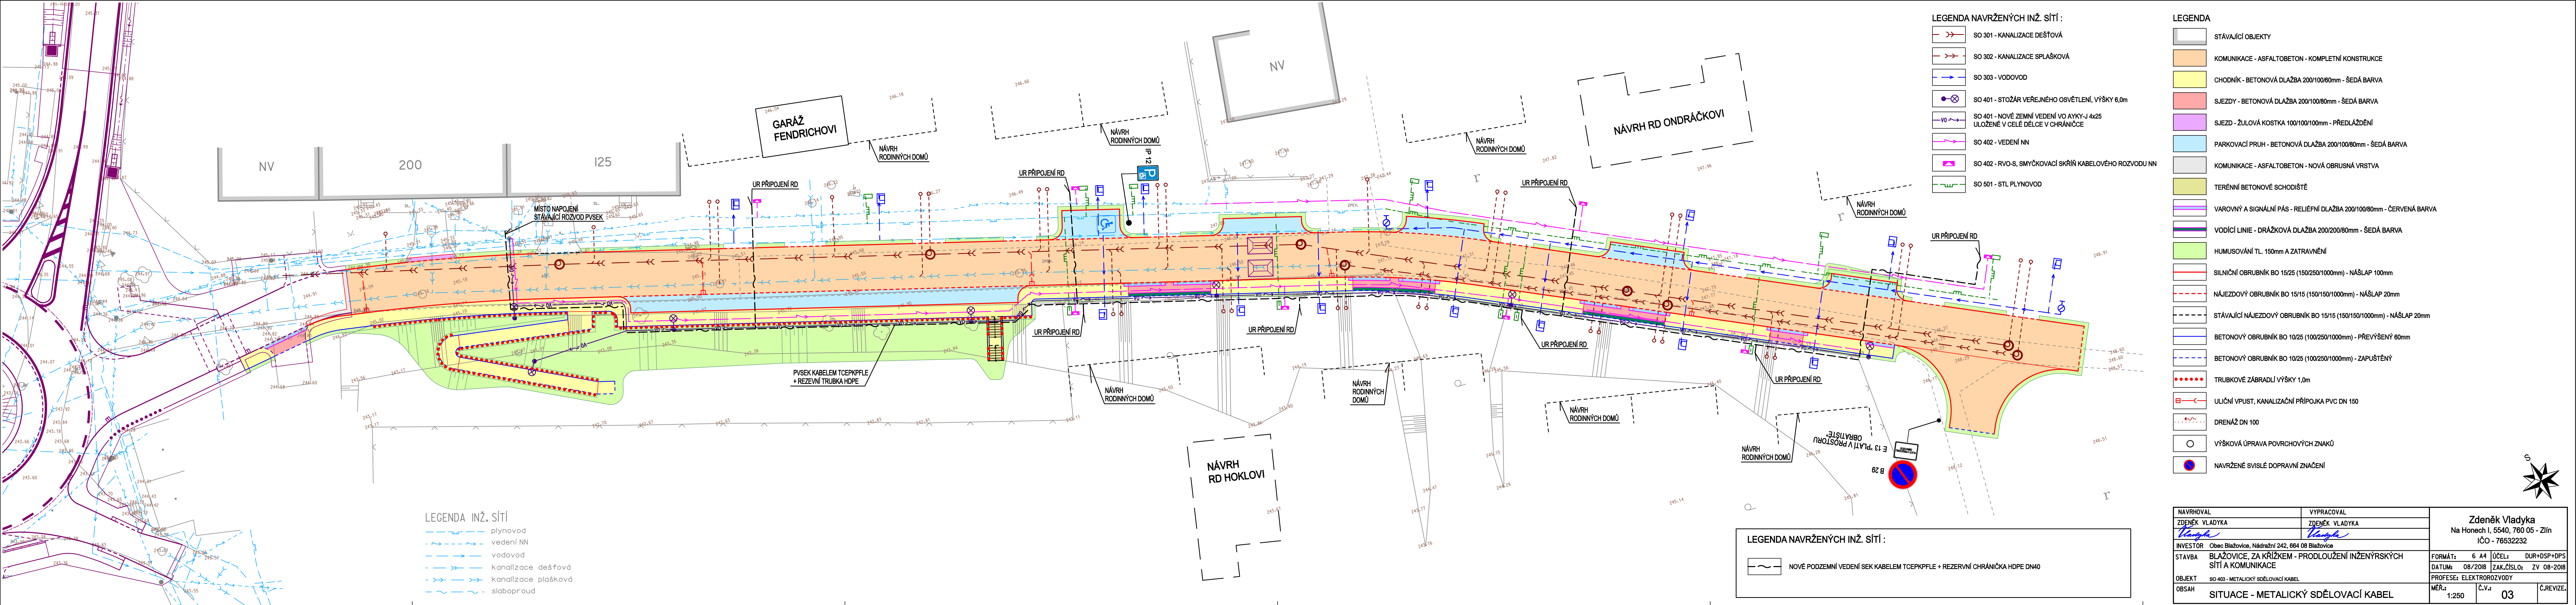

LEGENDA INŽ. SÍTÍ

- plynovod
- - - vedení NN
- vodovod
- - - kanalizace dešťová
- - - kanalizace plášková
- - - slaboproud

LEGENDA NAVRŽENÝCH INŽ. SÍTÍ :

- SO 301 - KANALIZACE DEŠŤOVÁ
- SO 302 - KANALIZACE SPLAŠKOVÁ
- SO 303 - VODOVOD
- SO 401 - STOŽÁR VEŘEJNÉHO OSVĚTLENÍ, VÝŠKY 6,0m
- SO 401 - NOVÉ ZEMNÍ VEDENÍ VO AYKY-J 4x25 ULOŽENÉ V CELÉ DÉLCE V CHRÁNIČCE
- SO 402 - VEDENÍ NN
- SO 402 - RVO-S, SMÝKOVACÍ SKŘÍŇ KABELOVÉHO ROZVODU NN
- SO 501 - STL PLYNOVOD

LEGENDA NAVRŽENÝCH INŽ. SÍTÍ :

- NOVÉ PODZEMNÍ VEDENÍ SEK KABLEM TCEPKPFL + REZERVNÍ CHRÁNIČKA HDPE DN40

LEGENDA

- STÁVAJÍCÍ OBJEKTY
- KOMUNIKACE - ASFALTOBETON - KOMPLETNÍ KONSTRUKCE
- CHODNÍK - BETONOVÁ DLAŽBA 200/100/60mm - ŠEDÁ BARVA
- SJEZDY - BETONOVÁ DLAŽBA 200/100/80mm - ŠEDÁ BARVA
- SJEZD - ŽULOVÁ KOSTKA 100/100/100mm - PŘEDLÁŽDĚNÍ
- PARKOVACÍ PRUH - BETONOVÁ DLAŽBA 200/100/80mm - ŠEDÁ BARVA
- KOMUNIKACE - ASFALTOBETON - NOVÁ OBRUSNÁ VRSTVA
- TERÉNNÍ BETONOVÉ SCHODIŠTĚ
- VAROVNÝ A SIGNÁLNÍ PÁS - RELIÉFNÍ DLAŽBA 200/100/80mm - ČERVENÁ BARVA
- VODÍČÍ LINIE - DRÁŽKOVÁ DLAŽBA 200/200/80mm - ŠEDÁ BARVA
- HUMUSOVÁNÍ TL. 150mm A ZATRAVNĚNÍ
- SILNIČNÍ OBRUBNÍK BO 15/25 (150/250/1000mm) - NÁŠLAP 100mm
- NÁJEZDOVÝ OBRUBNÍK BO 15/15 (150/150/1000mm) - NÁŠLAP 20mm
- STÁVAJÍCÍ NÁJEZDOVÝ OBRUBNÍK BO 15/15 (150/150/1000mm) - NÁŠLAP 20mm
- BETONOVÝ OBRUBNÍK BO 10/25 (100/250/1000mm) - PŘEVÝŠENÝ 60mm
- BETONOVÝ OBRUBNÍK BO 10/25 (100/250/1000mm) - ZAPUŠTĚNÝ
- TRUBKOVÉ ZABRÁDLÍ VÝŠKY 1,0m
- ULIČNÍ VPUST, KANALIZAČNÍ PŘÍPOJKA PVC DN 150
- DRENÁŽ DN 100
- VÝŠKOVÁ ÚPRAVA POVRCHOVÝCH ZNAKŮ
- NAVRŽENÉ SVISLÉ DOPRAVNÍ ZNAČENÍ

NAVRHOVAL ZDENĚK VLADYKA	VYPRACOVAL ZDENĚK VLADYKA	Zdeněk Vladyka Na Honech I, 5540, 760 05 - Zlín IČO - 76532232		
INVESTOR Obec Blažovice, Nádražní 242, 664 08 Blažovice	STAVBA BLAŽOVICE, ZA KRÍŽKEM - PRODLOUŽENÍ INŽENÝRSKÝCH SÍTÍ A KOMUNIKACE	FORMÁT: 6 A4	ÚČEL: DUR+DSP+DPS	ZV 08-2018
OBJEKT SO 403 - METALICKÝ SDĚLOVACÍ KABEL	OBSAH SITUACE - METALICKÝ SDĚLOVACÍ KABEL	DATUM: 08/2018	PROFESE: ELEKTROROZVODY	
		MĚR: 1:250	Č.V.: 03	