


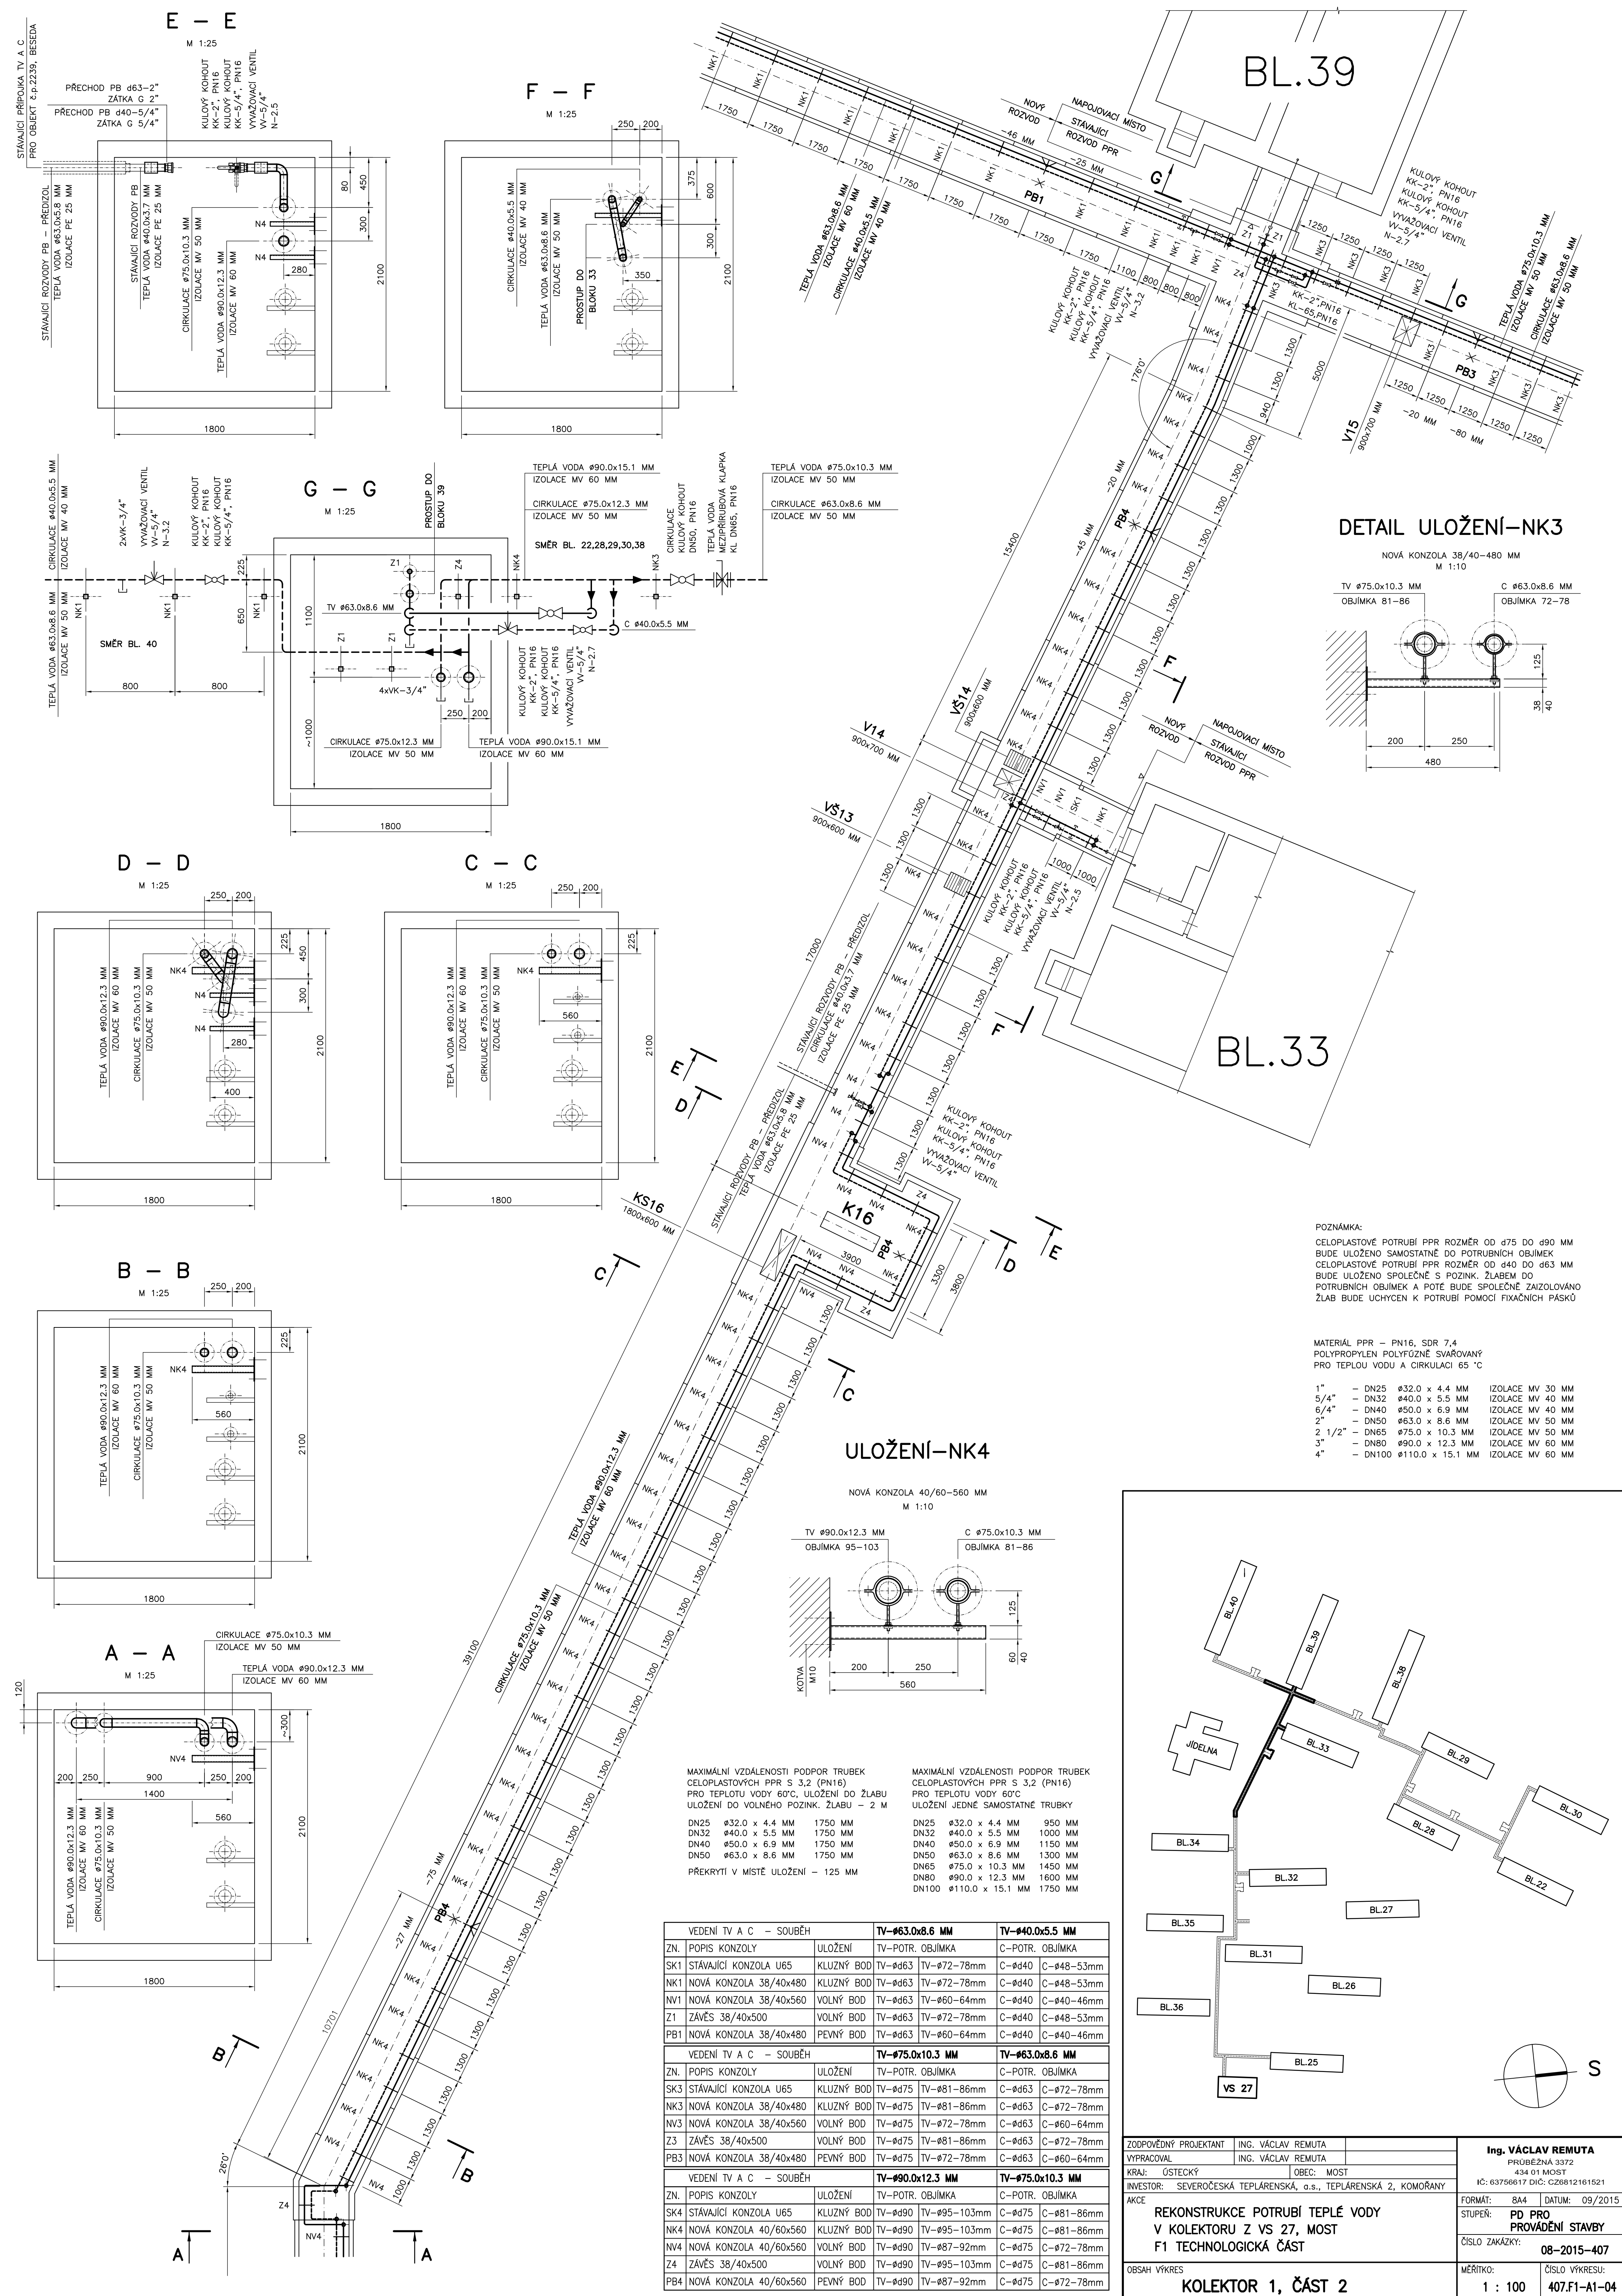

VEDENÍ TV A C – SOUBĚH			TV-Ø63.0x8.6 MM	TV-Ø40.0x5.5 MM
ZN. POPIS KONZOLY	ULOŽENÍ	TV-POTR. OBJÍMKA	C-POTR. OBJÍMKA	
SK1 STÁVAJÍCÍ KONZOLA U65	KLUZNÝ BOD	TV-Ø63	TV-Ø72-78mm	C-Ø40 C-Ø48-53mm
NK1 NOVÁ KONZOLA 38/40x480	KLUZNÝ BOD	TV-Ø63	TV-Ø72-78mm	C-Ø40 C-Ø48-53mm
NV1 NOVÁ KONZOLA 38/40x560	VOLNÝ BOD	TV-Ø63	TV-Ø60-64mm	C-Ø40 C-Ø40-46mm
Z1 ZÁVĚS 38/40x500	VOLNÝ BOD	TV-Ø63	TV-Ø72-78mm	C-Ø40 C-Ø48-53mm
PB1 NOVÁ KONZOLA 38/40x480	PEVNÝ BOD	TV-Ø63	TV-Ø60-64mm	C-Ø40 C-Ø40-46mm
VEDENÍ TV A C – SOUBĚH			TV-Ø75.0x10.3 MM	TV-Ø63.0x8.6 MM
ZN. POPIS KONZOLY	ULOŽENÍ	TV-POTR. OBJÍMKA	C-POTR. OBJÍMKA	
SK3 STÁVAJÍCÍ KONZOLA U65	KLUZNÝ BOD	TV-Ø75	TV-Ø81-86mm	C-Ø63 C-Ø72-78mm
NK3 NOVÁ KONZOLA 38/40x480	KLUZNÝ BOD	TV-Ø75	TV-Ø81-86mm	C-Ø63 C-Ø72-78mm
NV3 NOVÁ KONZOLA 38/40x560	VOLNÝ BOD	TV-Ø75	TV-Ø72-78mm	C-Ø63 C-Ø60-64mm
Z3 ZÁVĚS 38/40x500	VOLNÝ BOD	TV-Ø75	TV-Ø81-86mm	C-Ø63 C-Ø63
PB3 NOVÁ KONZOLA 38/40x480	PEVNÝ BOD	TV-Ø75	TV-Ø72-78mm	C-Ø63 C-Ø60-64mm
VEDENÍ TV A C – SOUBĚH			TV-Ø90.0x12.3 MM	TV-Ø75.0x10.3 MM
ZN. POPIS KONZOLY	ULOŽENÍ	TV-POTR. OBJÍMKA	C-POTR. OBJÍMKA	
SK4 STÁVAJÍCÍ KONZOLA U65	KLUZNÝ BOD	TV-Ø90	TV-Ø95-103mm	C-Ø75 C-Ø81-86mm
NK4 NOVÁ KONZOLA 40/60x560	KLUZNÝ BOD	TV-Ø90	TV-Ø95-103mm	C-Ø75 C-Ø81-86mm
NV4 NOVÁ KONZOLA 40/60x560	VOLNÝ BOD	TV-Ø90	TV-Ø87-92mm	C-Ø75 C-Ø72-78mm
Z4 ZÁVĚS 38/40x500	VOLNÝ BOD	TV-Ø90	TV-Ø95-103mm	C-Ø75 C-Ø81-86mm
PB4 NOVÁ KONZOLA 40/60x560	PEVNÝ BOD	TV-Ø90	TV-Ø87-92mm	C-Ø75 C-Ø72-78mm

ZODPOVĚDNÝ PROJEKTANT

ING. VÁCLAV REMUTA

VYPRACOVAL

ING. VÁCLAV REMUTA

KRAJ:

ÚSTECKÝ

OBEC:

MOST

INVESTOR:

SEVEROČESKÁ TEPLÁRENSKÁ, a.s., TEPLÁRENSKÁ 2, KOMORANY

AKCE

REKONSTRUKCE POTRUBÍ TEPLÉ VODY
V KOLEKTORU Z VS 27, MOST
F1 TECHNOLOGICKÁ ČÁST

OBSAH VÝKRES

KOLEKTOR 1, ČÁST 2

Ing. VÁCLAV REMUTA

PRŮBĚŽNÁ 3372

434 01 MOST

IC: 63756617 DIČ: CZ6812161521

FORMÁT:

8A4

DATUM:

09/2015

STUPEŇ:

PD PRO

PROVÁDĚNÍ STAVBY

ČÍSLO ZAKÁZKY:

08-2015-407

MĚŘÍTKO:

1 : 100

ČÍSLO VÝKRESU:

407.F1-A1-04