


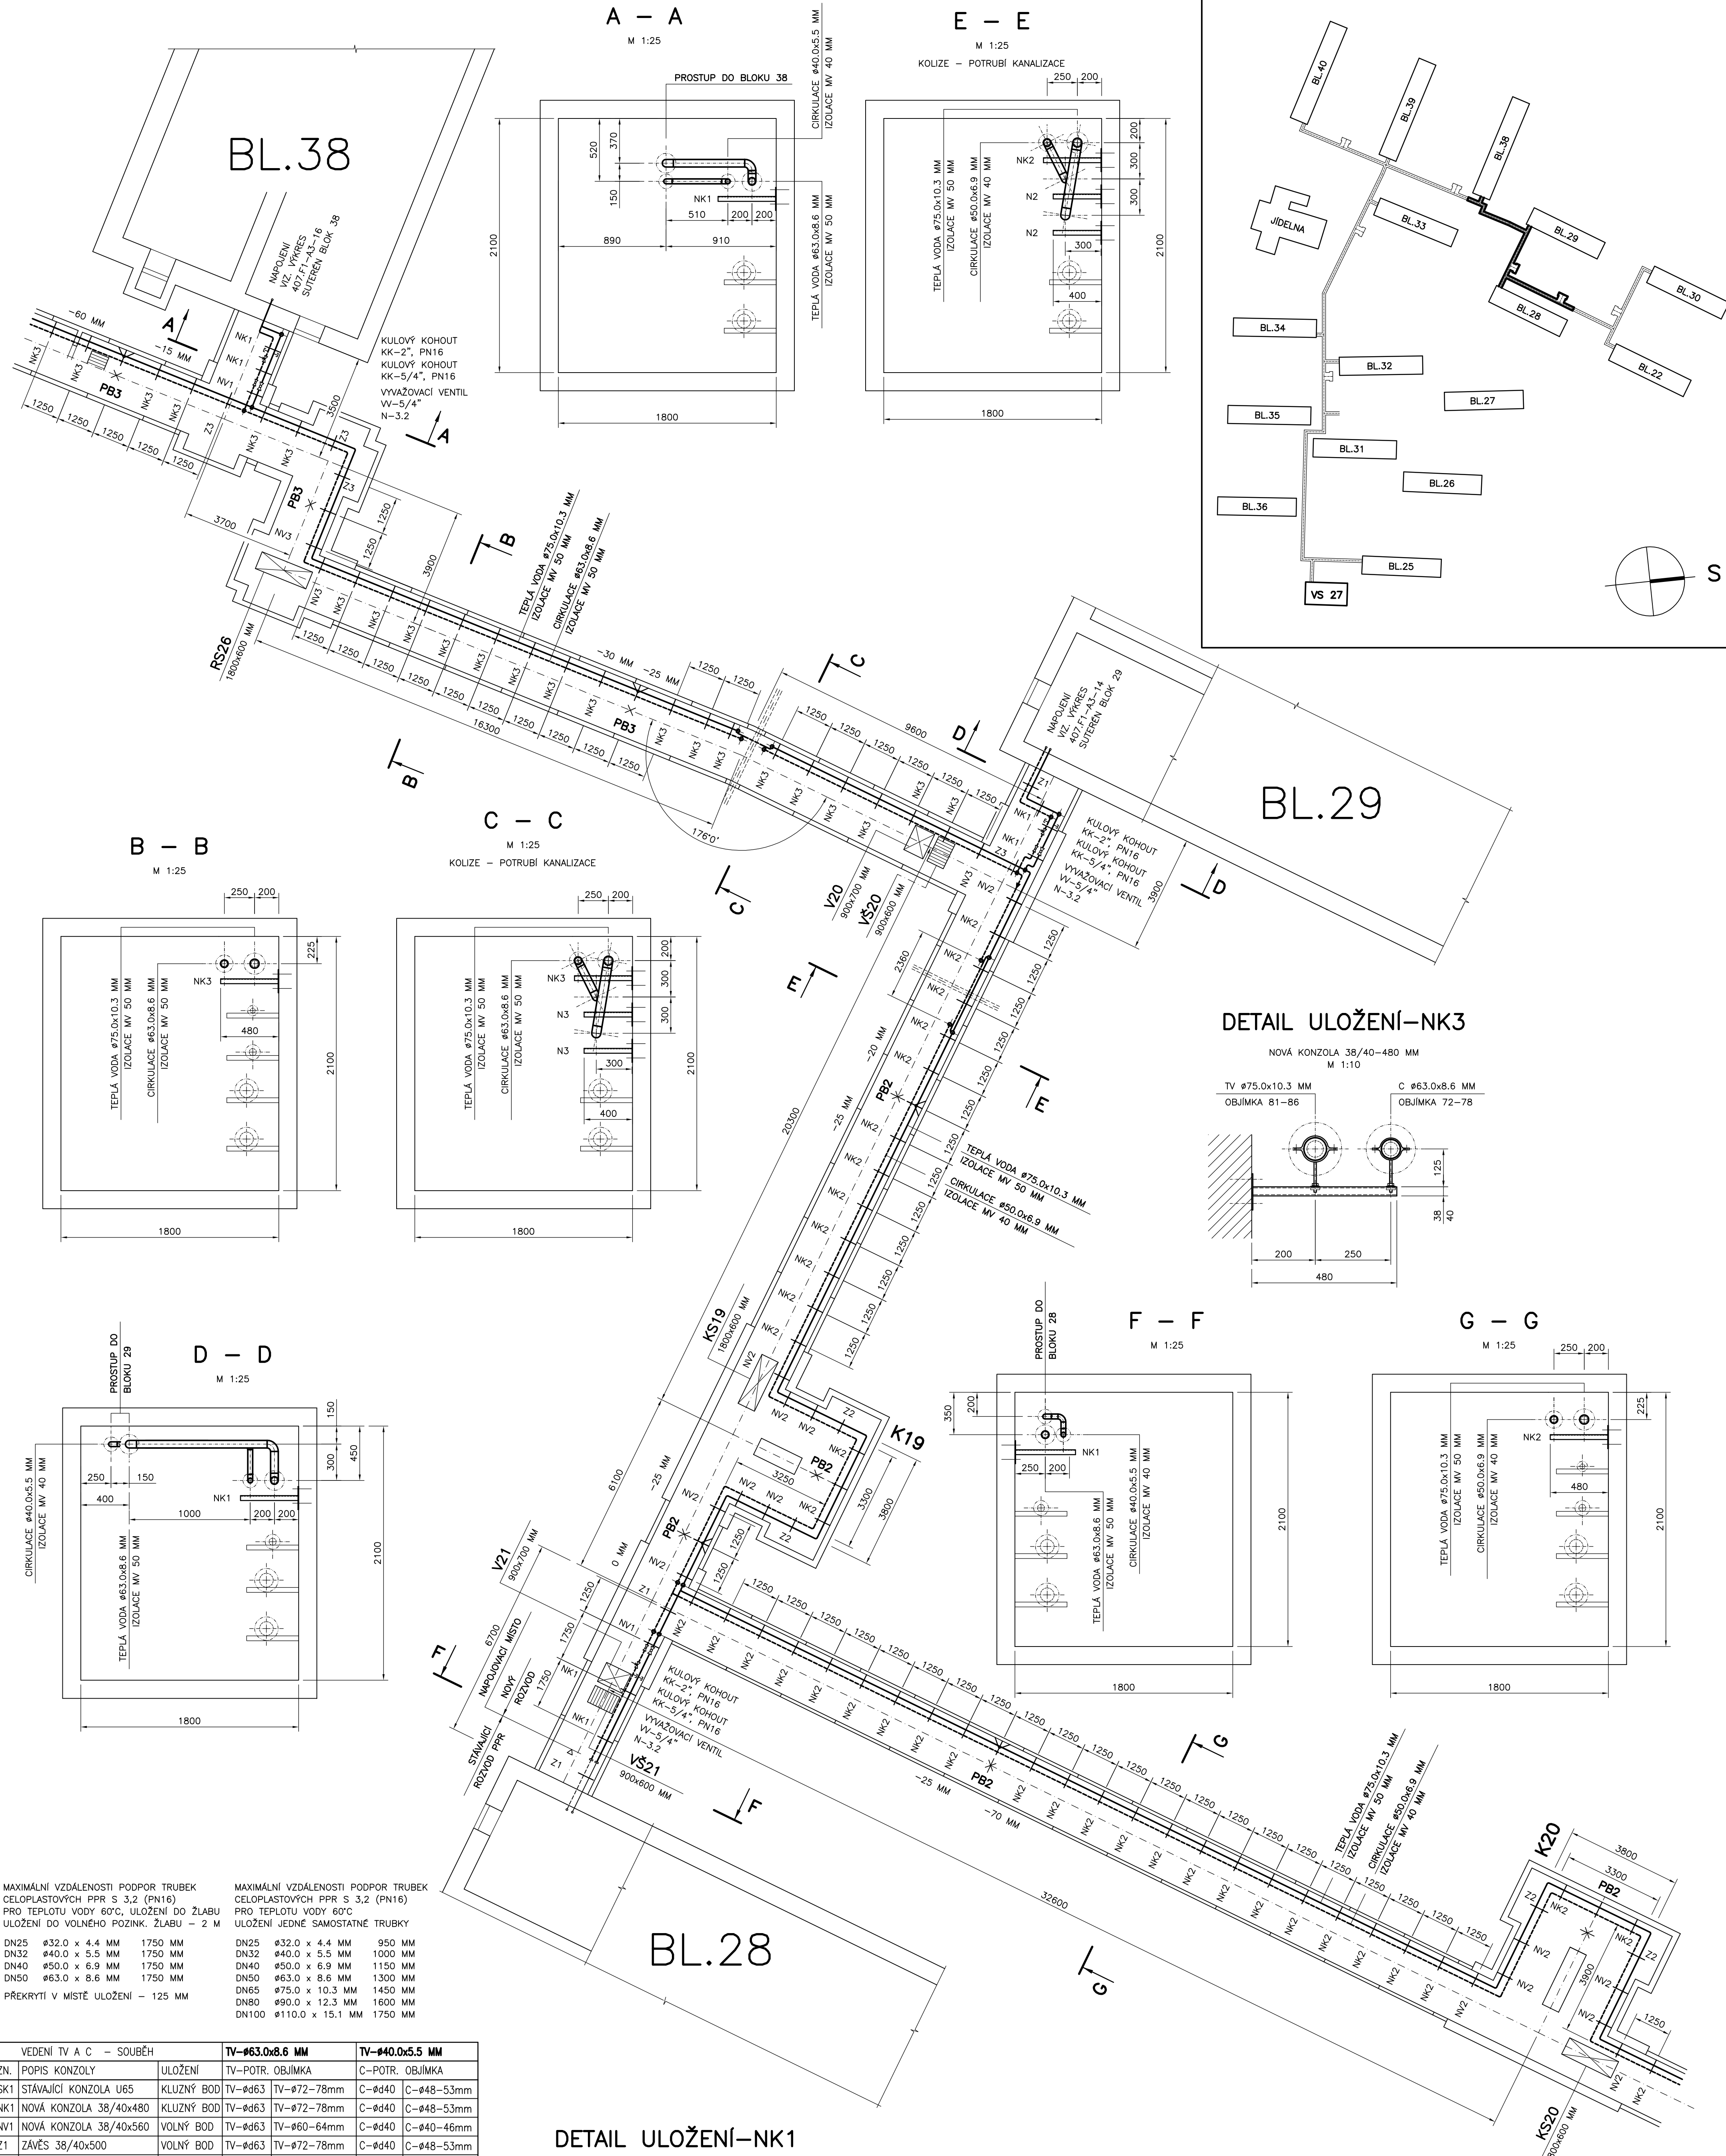


MAXIMÁLNÍ VZDÁLENOSTI PODPOR TRUBEK CELOPLASTOVÝCH PPR S 3,2 (PN16) PRO TEPLOTU VODY 60°C, ULOŽENÍ DO ŽLABU ULOŽENÍ DO VOLNÉHO POZINK. ŽLABU – 2 M	
DN25	322,0 x 4,4 mm 1750 mm
DN32	440,0 x 5,5 mm 1750 mm
DN40	550,0 x 6,9 mm 1750 mm
DN50	663,0 x 8,6 mm 1750 mm
PŘEKRYTÍ V MÍSTĚ ULOŽENÍ – 125 mm	

MAXIMÁLNÍ VZDÁLENOSTI PODPOR TRUBEK CELOPLASTOVÝCH PPR S 3,2 (PN16) PRO TEPLOTU VODY 60°C ULOŽENÍ JEDNÉ SAMOSTATNÉ TRUBKY	
DN25	322,0 x 4,4 mm 950 mm
DN32	440,0 x 5,5 mm 1000 mm
DN40	550,0 x 6,9 mm 1150 mm
DN50	663,0 x 8,6 mm 1300 mm
DN65	775,0 x 10,3 mm 1450 mm
DN80	890,0 x 12,3 mm 1600 mm
DN100	1110,0 x 15,1 mm 1750 mm

VEDENÍ TV A C – SOUBĚH		TV– 63.0x8.6 mm	TV– 40.0x5.5 mm
ZN. POPIS KONZOLY	ULOŽENÍ	TV–POTR. OBJÍMKA	C–POTR. OBJÍMKA
SK1 STÁVAJÍCÍ KONZOLA U65	KLUZNÝ BOD	TV– 63	TV– 72–78mm
NK1 NOVÁ KONZOLA 38/40x480	KLUZNÝ BOD	TV– 63	TV– 72–78mm
NV1 NOVÁ KONZOLA 38/40x560	VOLNÝ BOD	TV– 63	TV– 60–64mm
Z1 ZÁVĚS 38/40x500	VOLNÝ BOD	TV– 63	TV– 72–78mm
PB1 NOVÁ KONZOLA 38/40x480	PEVNÝ BOD	TV– 63	TV– 60–64mm
VEDENÍ TV A C – SOUBĚH		TV– 75.0x10.3 mm	TV– 50.0x6.9 mm
ZN. POPIS KONZOLY	ULOŽENÍ	TV–POTR. OBJÍMKA	C–POTR. OBJÍMKA
SK2 STÁVAJÍCÍ KONZOLA U65	KLUZNÝ BOD	TV– 75	TV– 81–86mm
NK2 NOVÁ KONZOLA 38/40x480	KLUZNÝ BOD	TV– 75	TV– 81–86mm
NV2 NOVÁ KONZOLA 38/40x560	VOLNÝ BOD	TV– 75	TV– 72–78mm
Z2 ZÁVĚS 38/40x500	VOLNÝ BOD	TV– 75	TV– 81–86mm
PB2 NOVÁ KONZOLA 38/40x480	PEVNÝ BOD	TV– 75	TV– 72–78mm
VEDENÍ TV A C – SOUBĚH		TV– 75.0x10.3 mm	TV– 63.0x8.6 mm
ZN. POPIS KONZOLY	ULOŽENÍ	TV–POTR. OBJÍMKA	C–POTR. OBJÍMKA
SK3 STÁVAJÍCÍ KONZOLA U65	KLUZNÝ BOD	TV– 75	TV– 81–86mm
NK3 NOVÁ KONZOLA 38/40x480	KLUZNÝ BOD	TV– 75	TV– 81–86mm
NV3 NOVÁ KONZOLA 38/40x560	VOLNÝ BOD	TV– 75	TV– 72–78mm
Z3 ZÁVĚS 38/40x500	VOLNÝ BOD	TV– 75	TV– 81–86mm
PB3 NOVÁ KONZOLA 38/40x480	PEVNÝ BOD	TV– 75	TV– 72–78mm

DETAIL ULOŽENÍ–NK1

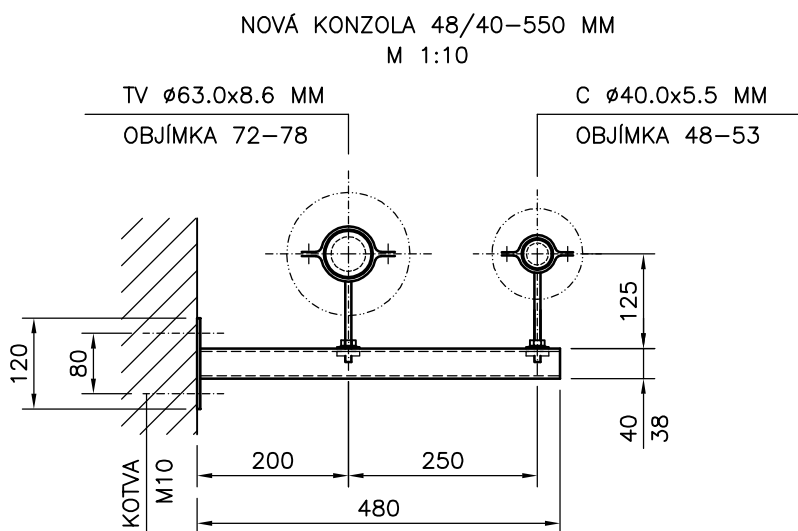

MATERIÁL PPR – PN16, SDR 7,4 POLYPROPYLEN POLYFÚZNĚ SVAŘOVANÝ PRO TEPLOU VODU A CÍRKULACI 65 °C	
1"	DN25 322,0 x 4,4 mm IZOLACE MV 30 mm
5/4"	DN32 440,0 x 5,5 mm IZOLACE MV 40 mm
6/4"	DN40 550,0 x 6,9 mm IZOLACE MV 40 mm
2"	DN50 663,0 x 8,6 mm IZOLACE MV 50 mm
2 1/2"	DN65 775,0 x 10,3 mm IZOLACE MV 50 mm
3"	DN80 890,0 x 12,3 mm IZOLACE MV 60 mm
4"	DN100 1110,0 x 15,1 mm IZOLACE MV 60 mm

POZNÁMKA:
CELOPLASTOVÉ POTRUBÍ PPR ROZMĚR OD 475 DO 490 mm
BUDE ULOŽENO SAMOSTATNĚ DO POTRUBNÍCH OBJÍMEK
CELOPLASTOVÉ POTRUBÍ PPR ROZMĚR OD 440 DO 463 mm
BUDE ULOŽENO SPOLEČNĚ S POZINK. ŽLABEM DO
POTRUBNÍCH OBJÍMEK A POTÉ BUDE SPOLEČNĚ ZAIZOLOVÁNO
ŽLAB BUDE UCHYCEN K POTRUBÍ POMOCÍ FIXAČNÍCH PÁSKŮ

ZODPOVĚDNÝ PROJEKTANT	ING. VÁCLAV REMUTA	Ing. VÁCLAV REMUTA PRŮBĚŽNÁ 3372 434 01 MOST IČ: 63756617 DIČ: CZ6812161521
VYPRACOVAL	ING. VÁCLAV REMUTA	
KRAJ: ÚSTECKÝ	OBEC: MOST	FORMÁT: A4 DATUM: 09/2015 STUPEŇ: PD PRO PROVÁDĚNÍ STAVBY
INVESTOR: SEVEROČESKÁ TEPLÁRENSKÁ, a.s., TEPLÁRENSKÁ 2, KOMOŘANY	AKCE	
REKONSTRUKCE POTRUBÍ TEPLÉ VODY V KOLEKTORU Z VS 27, MOST F1 TECHNOLOGICKÁ ČÁST		ČÍSLO ZAKÁZKY: 08–2015–407
OBSAH VÝKRES		MĚŘITKO: 1 : 100 ČÍSLO VÝKRESU: 407.F1-A1-07
KOLEKTOR 1, ČÁST 5		