




DETAIL ULOŽENÍ-Z2

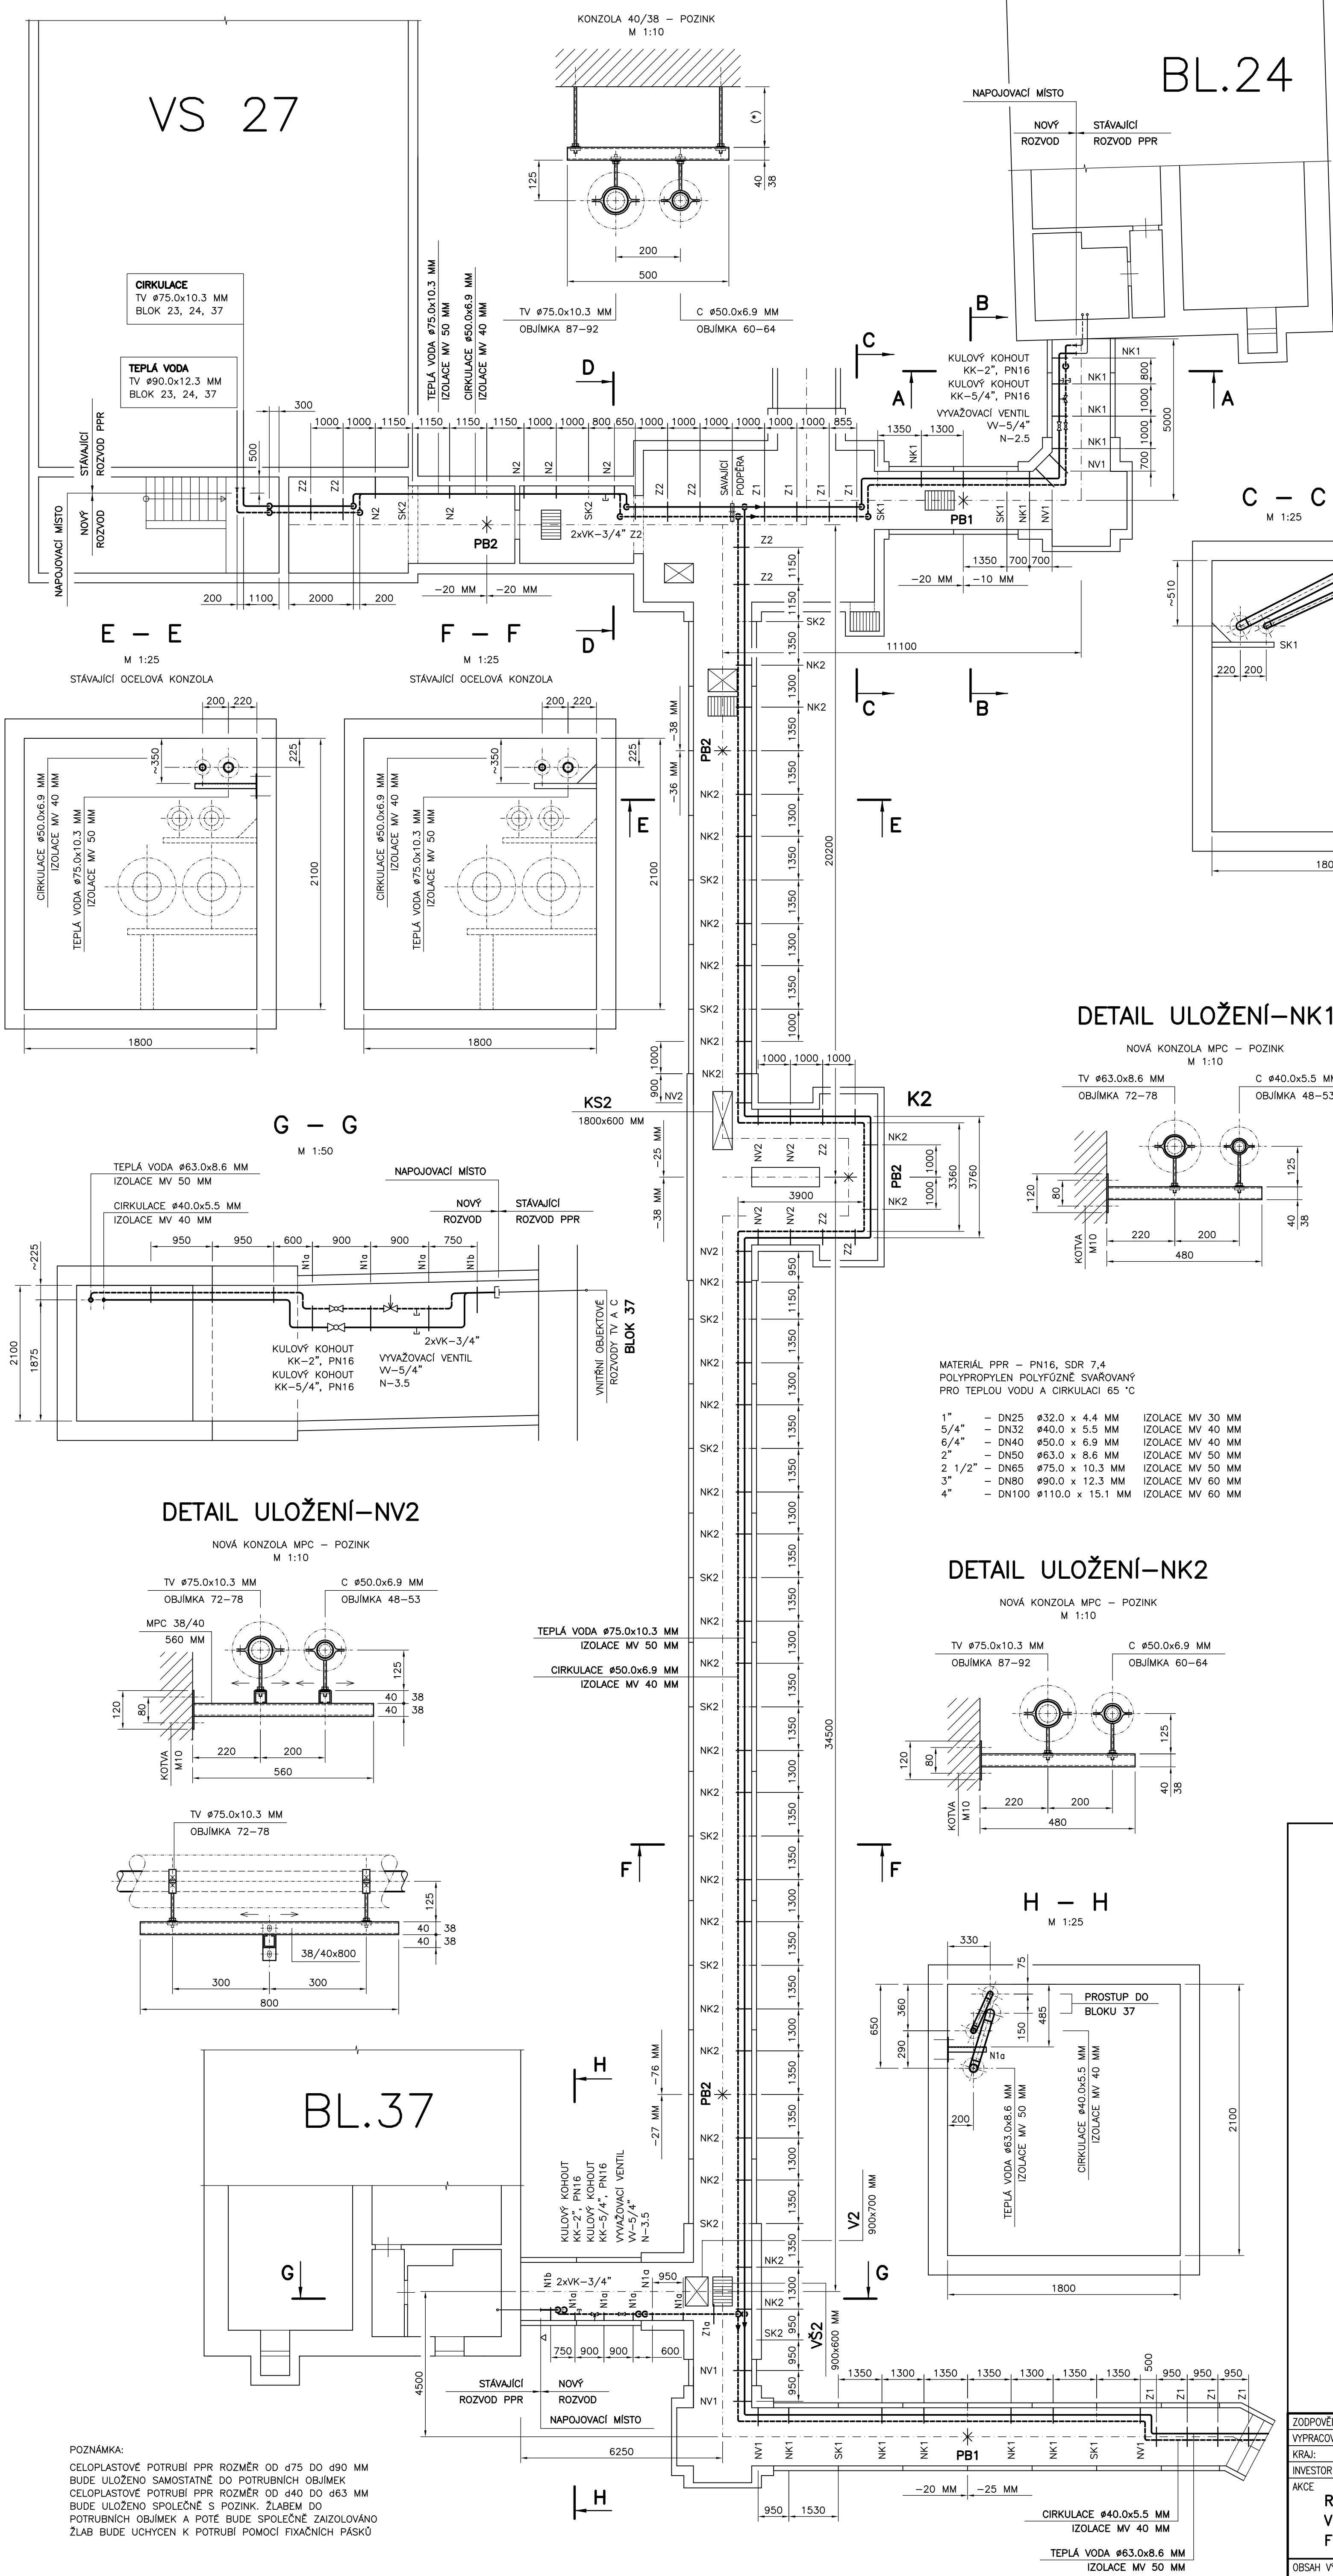


A - A

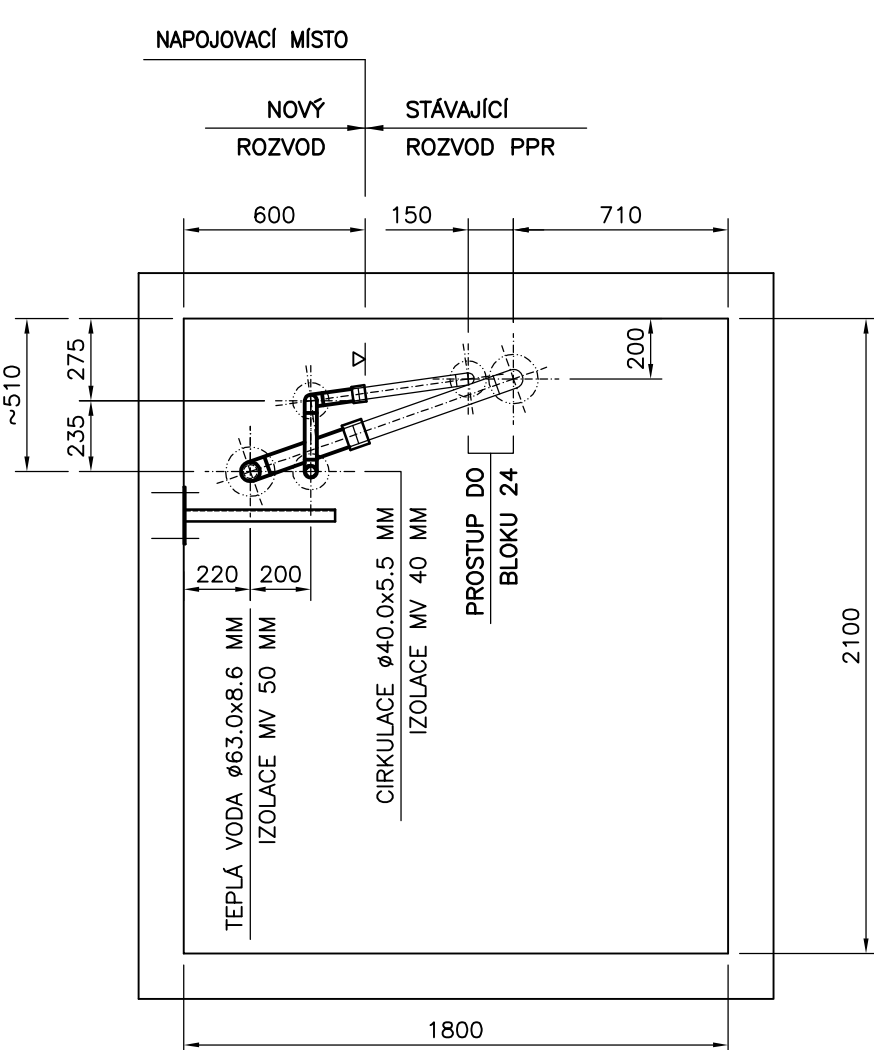


B - B

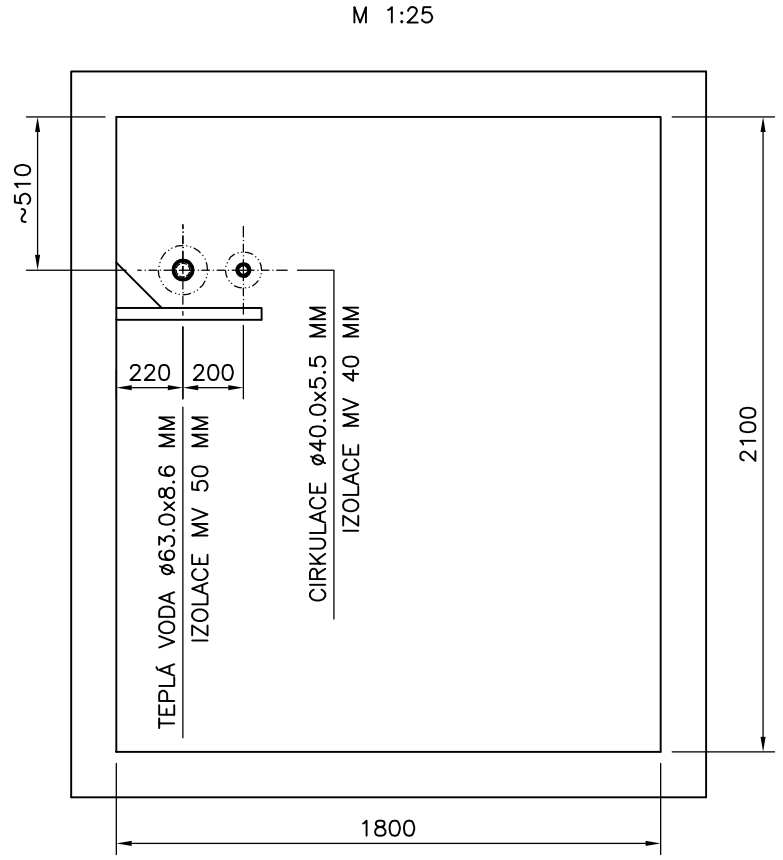

D - D

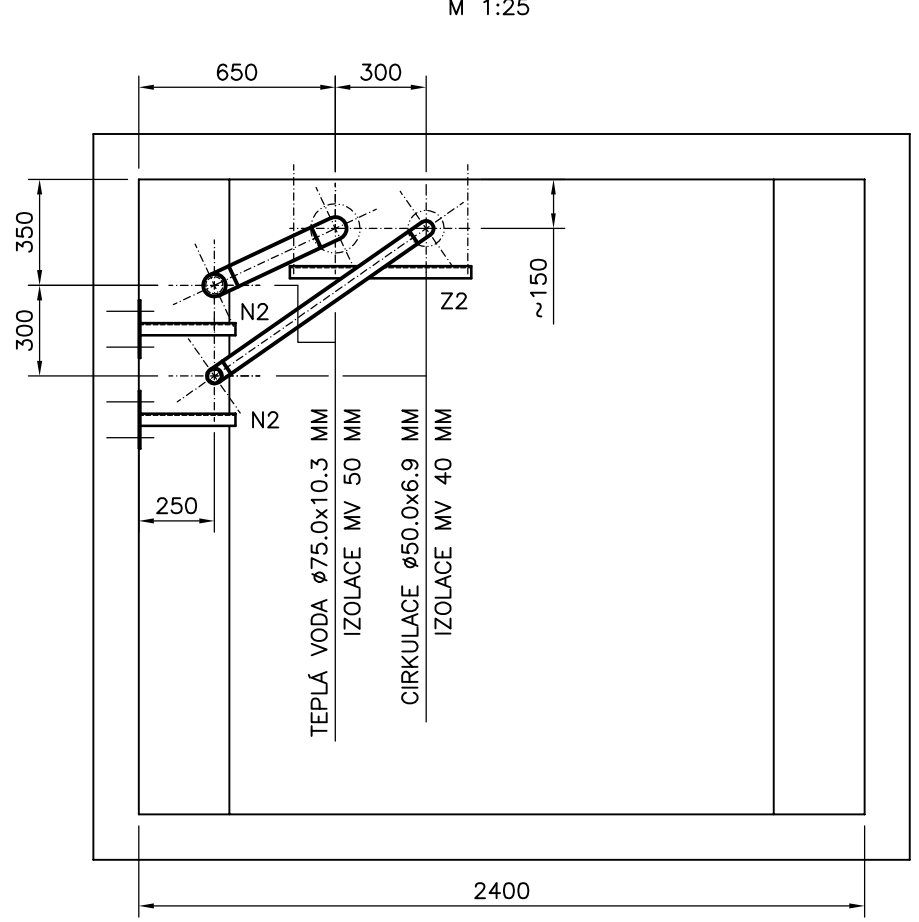

DETAIL ULOŽENÍ-NK1

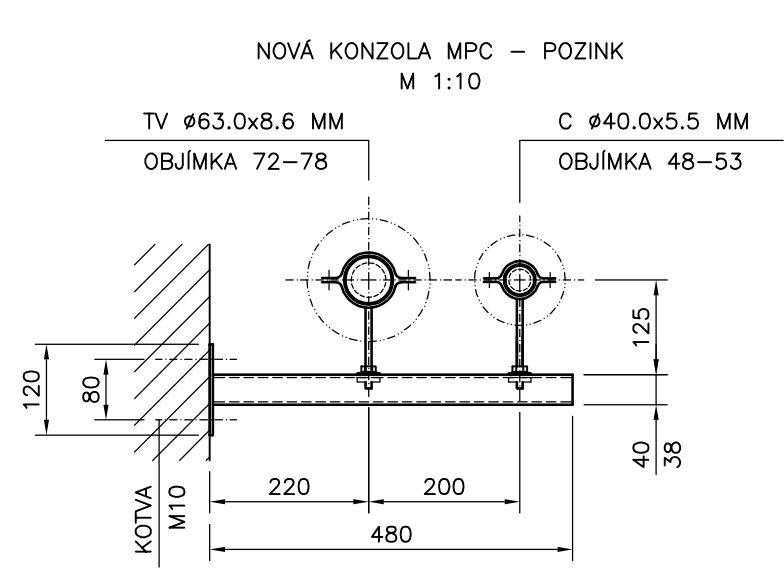

MATERIÁL PPR - PN16, SDR 7,4
POLYPROPYLEN POLYFÚZNĚ SVAŘOVANÝ
PRO TEPLOU VODU A CÍRKULACI 65 °C

1"	- DN25	ø32,0 x 4,4 mm	IZOLACE MV 30 mm
1 1/4"	- DN32	ø40,0 x 5,5 mm	IZOLACE MV 40 mm
1 1/2"	- DN40	ø50,0 x 6,9 mm	IZOLACE MV 50 mm
2"	- DN50	ø63,0 x 8,6 mm	IZOLACE MV 60 mm
2 1/2"	- DN65	ø75,0 x 10,3 mm	IZOLACE MV 70 mm
3"	- DN80	ø90,0 x 12,3 mm	IZOLACE MV 80 mm
4"	- DN100	ø110,0 x 15,1 mm	IZOLACE MV 90 mm


MAXIMÁLNÍ VZDÁLENOSTI PODPOR TRUBEK
CELOPLASTOVÝCH PPR S 3,2 (PN16)
PRO TEPLITU VODY 65°C
ULOŽENÍ JEDNÉ SAMOSTATNÉ TRUBKY

MAXIMÁLNÍ VZDÁLENOSTI PODPOR TRUBEK
CELOPLASTOVÝCH PPR S 3,2 (PN16)
PRO TEPLITU VODY 65°C, ULOŽENÍ DO ŽLABU
ULOŽENÍ DO VOLNEHO POZINK. ŽLABU - 2 M


DN25	ø32,0 x 4,4 mm	800 mm	1750 mm
DN32	ø40,0 x 5,5 mm	950 mm	1750 mm
DN40	ø50,0 x 6,9 mm	1000 mm	1750 mm
DN50	ø63,0 x 8,6 mm	1150 mm	1750 mm
DN65	ø75,0 x 10,3 mm	1250 mm	1750 mm
DN80	ø90,0 x 12,3 mm	1350 mm	1750 mm
DN100	ø110,0 x 15,1 mm	1550 mm	1750 mm

PŘEKRYTÍ V MÍSTĚ ULOŽENÍ - 250 mm


DETAIL ULOŽENÍ-NK2

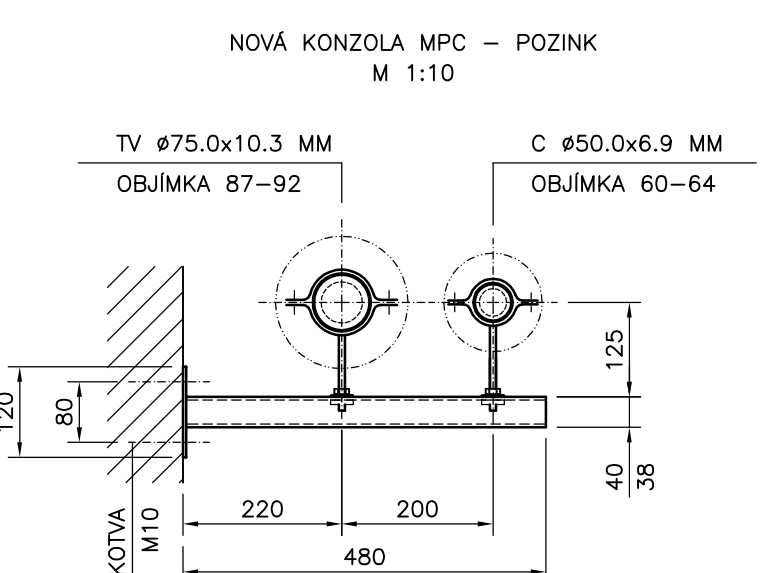


H - H

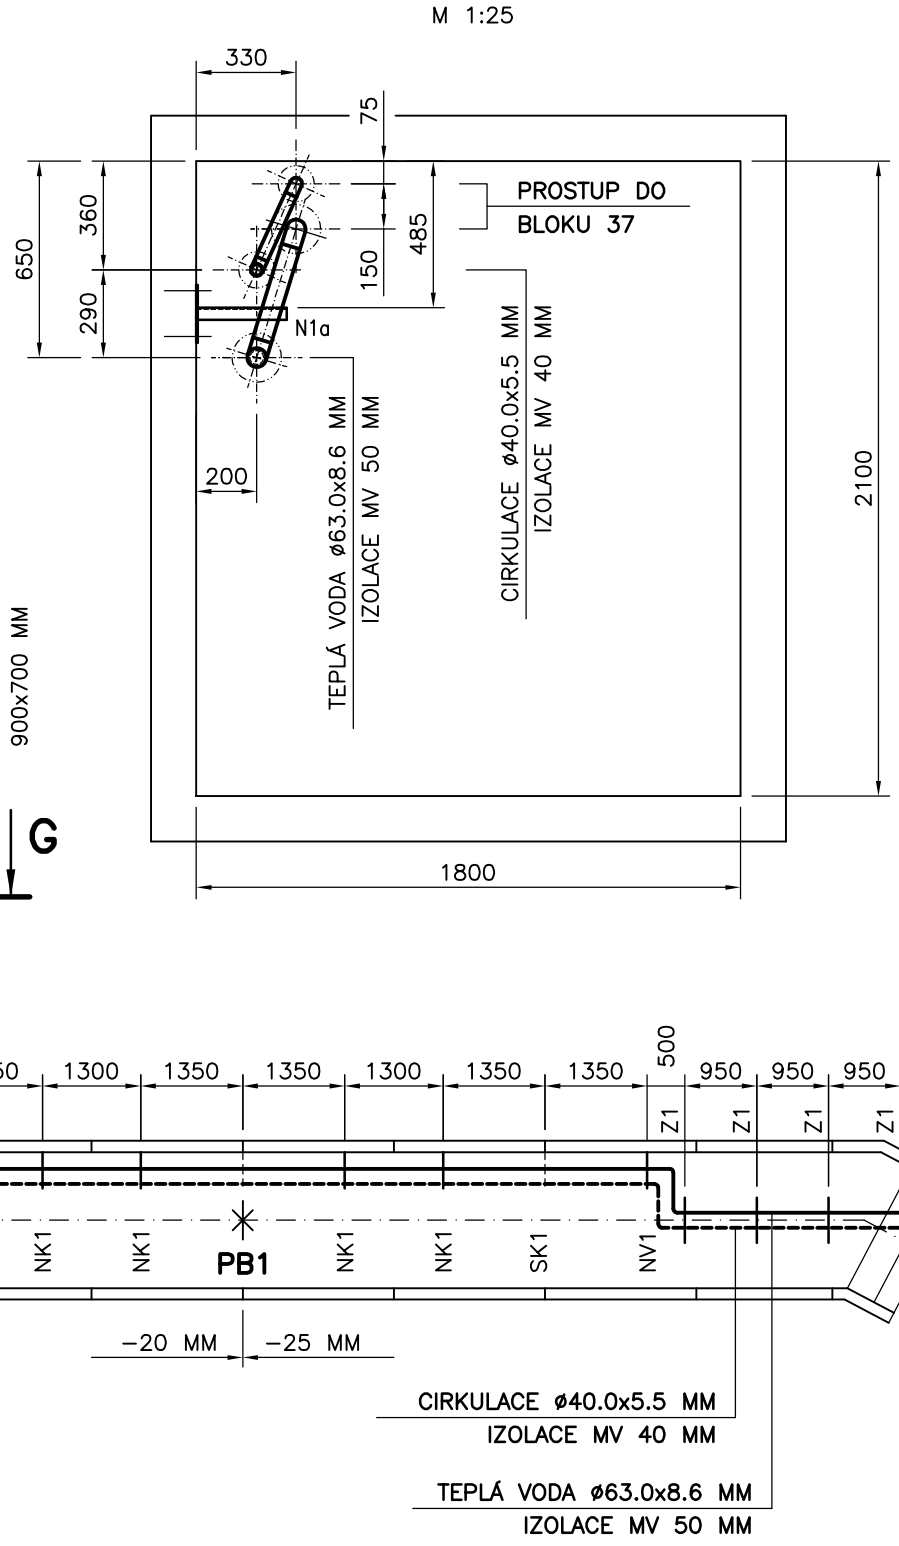

DETAIL ULOŽENÍ-NV2

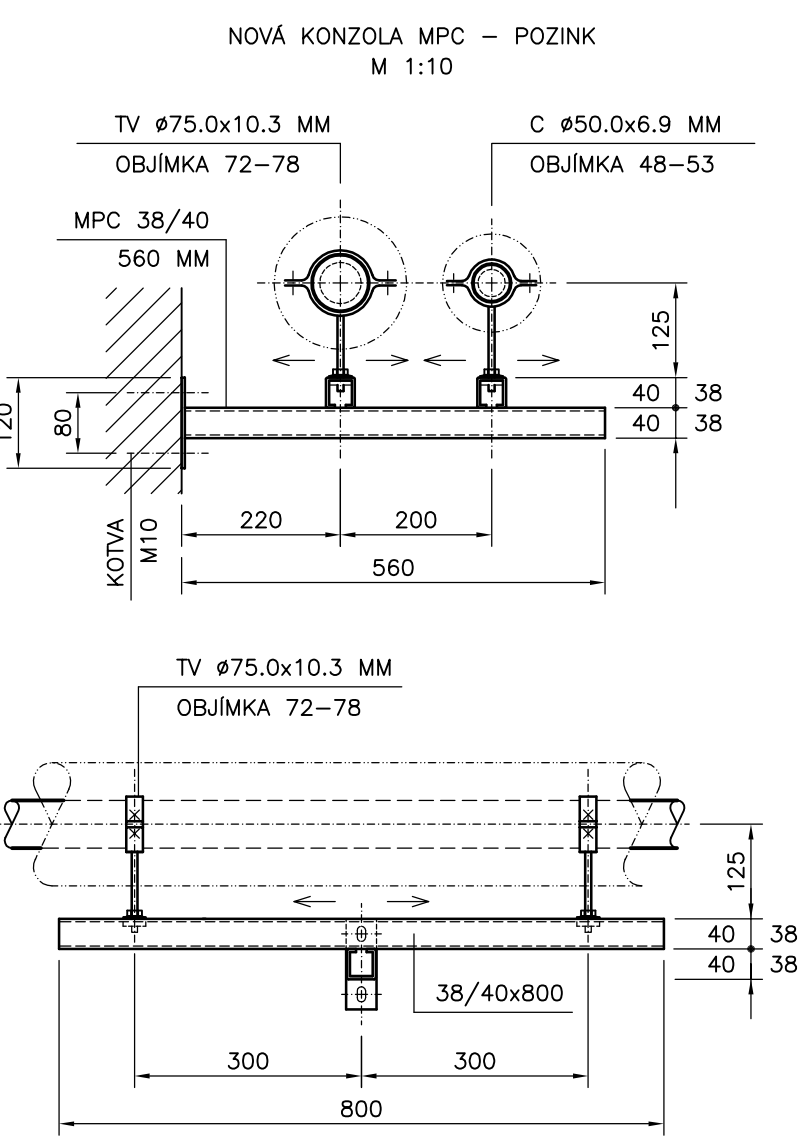

BL.37

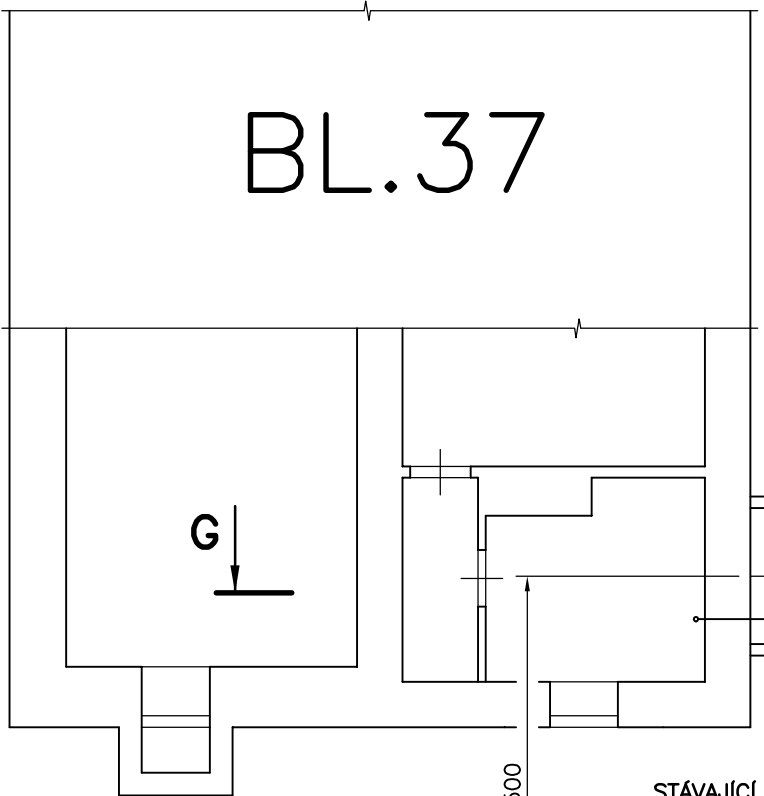

POZNÁMKY:
CELOPLASTOVÉ POTRUBÍ PPR ROZMĚR OD ø75 DO ø90 mm
BUDE ULOŽENO SAMOSTATNĚ DO POTRUBNÍCH OBJEMEK
CELOPLASTOVÉ POTRUBÍ PPR ROZMĚR OD ø40 DO ø63 mm
BUDE ULOŽENO SPOLEČNĚ S POZINK. ŽLABEM DO
POTRUBNÍCH OBJEMEK A POTÉ BUDE SPOLEČNĚ ZAIZOLOVÁNO
ŽLAB BUDE UCHYCEN K POTRUBÍ POMOCÍ FIXAČNÍCH PÁSKŮ

ZODPOVĚDNÝ PROJEKTANT	ING. VÁCLAV REMUTA	ING. VÁCLAV REMUTA	Ing. VÁCLAV REMUTA
VYPRACOVAL	ING. VÁCLAV REMUTA	ING. VÁCLAV REMUTA	PRŮBĚŽNÁ 3372
KRAJ:	ÚSTECKÝ	OBEC:	434 01 MOST
INVESTOR:	SEVEROČESKÁ TEPLÁRENSKÁ, a.s., TEPLÁRENSKÁ 2, Komořany		IC: 63756617 DIČ: CZ6812161521
AKCE	REKONSTRUKCE POTRUBÍ TEPLÉ VODY V KOLEKTORU Z VS 27, MOST F1 TECHNOLOGICKÁ ČÁST	STUPEŇ:	PD PRO PROVÁDĚNÍ STAVBY
OBSAH VÝKRES	KOLEKTOR 2, ČÁST 2	ČÍSLO ZAKÁZKY:	08-2015-407
		MĚŘITKO:	1 : 100
		ČÍSLO VÝKRESU:	407.F1-A1-10