


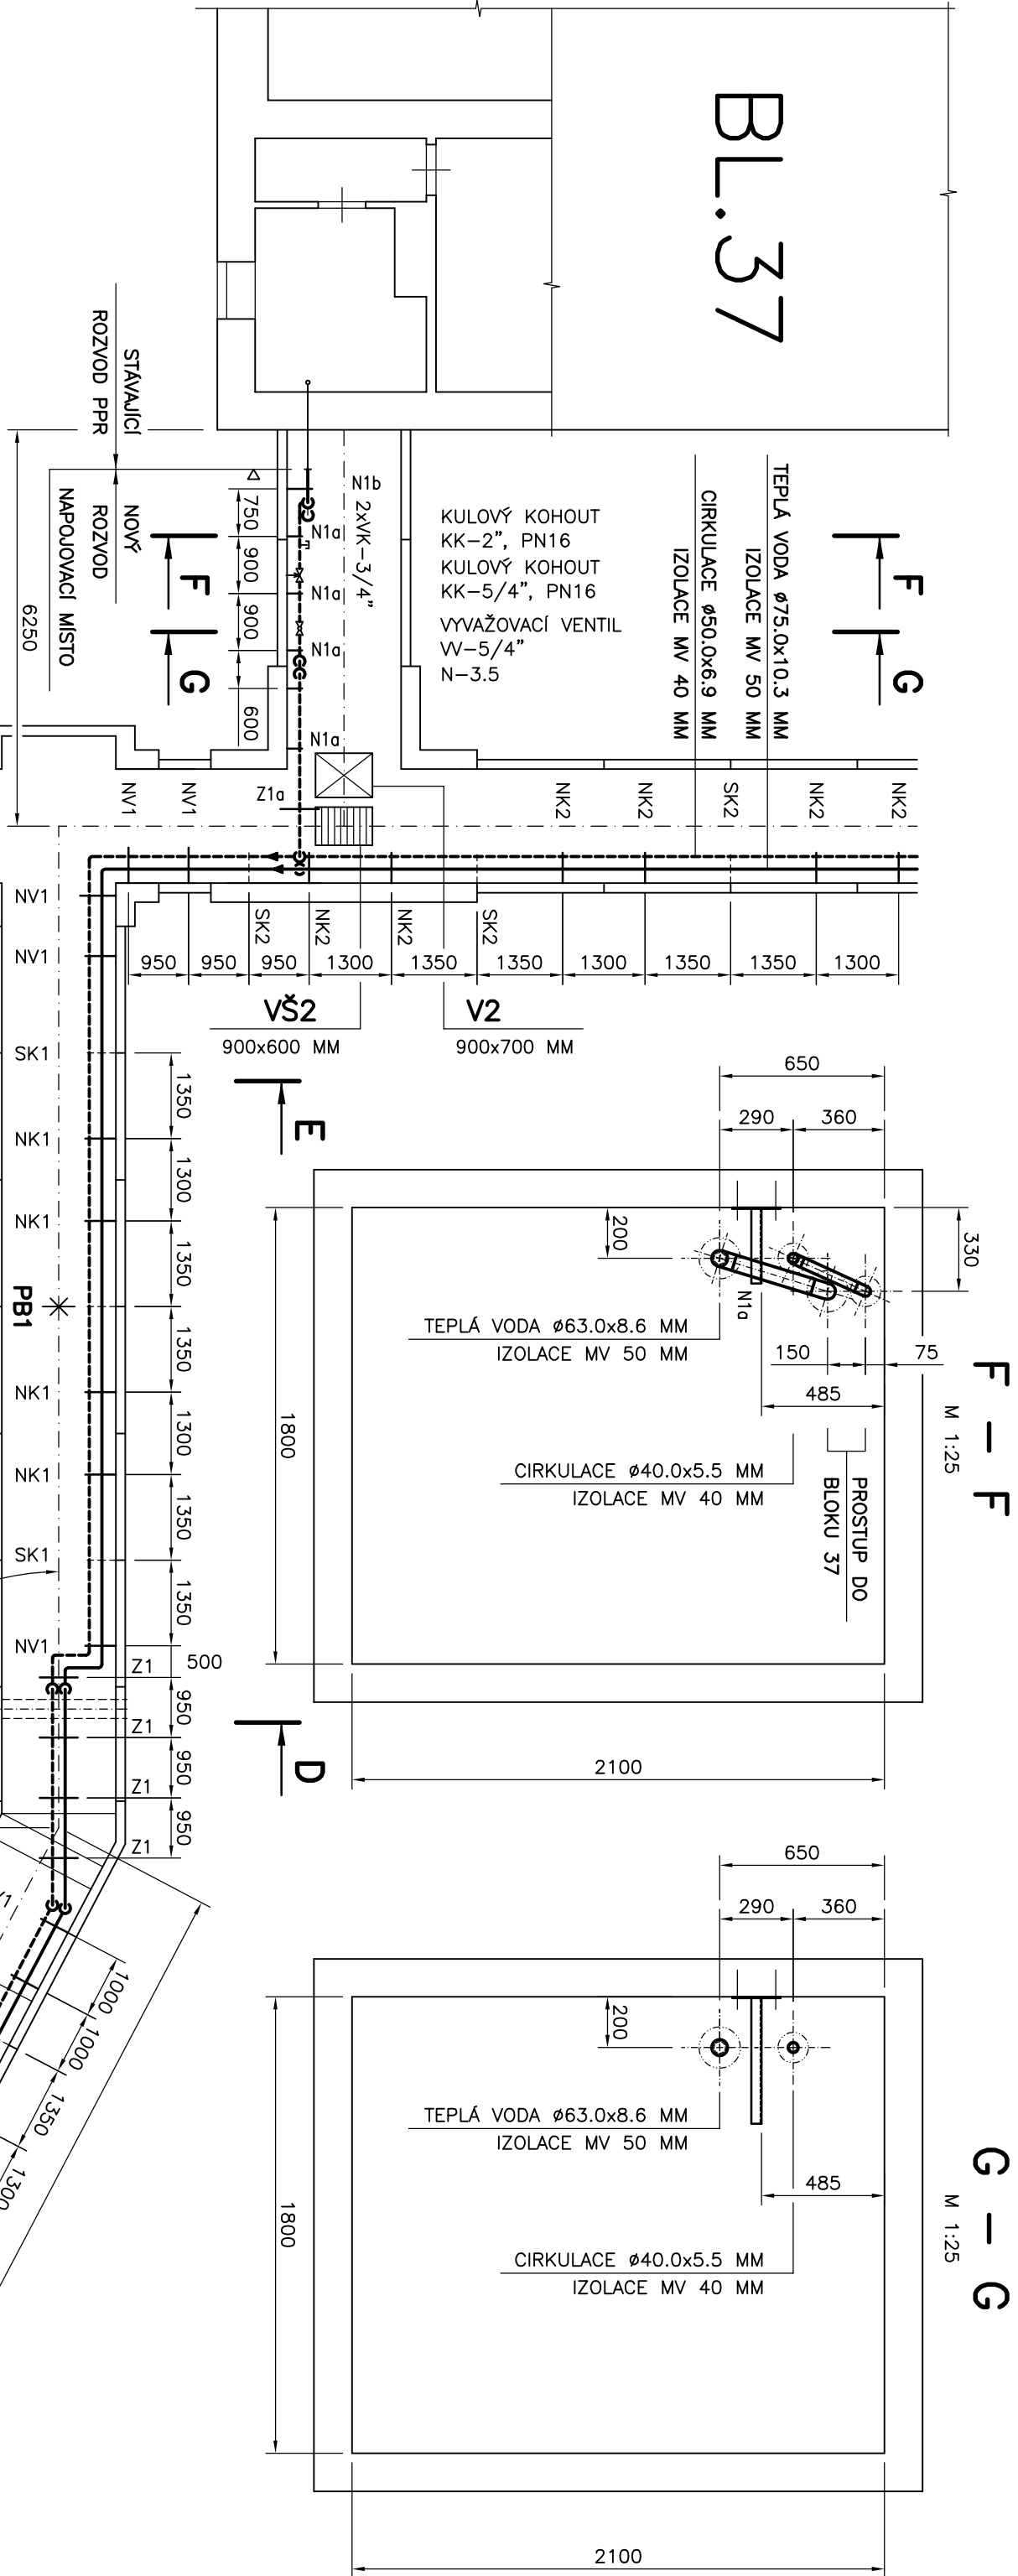
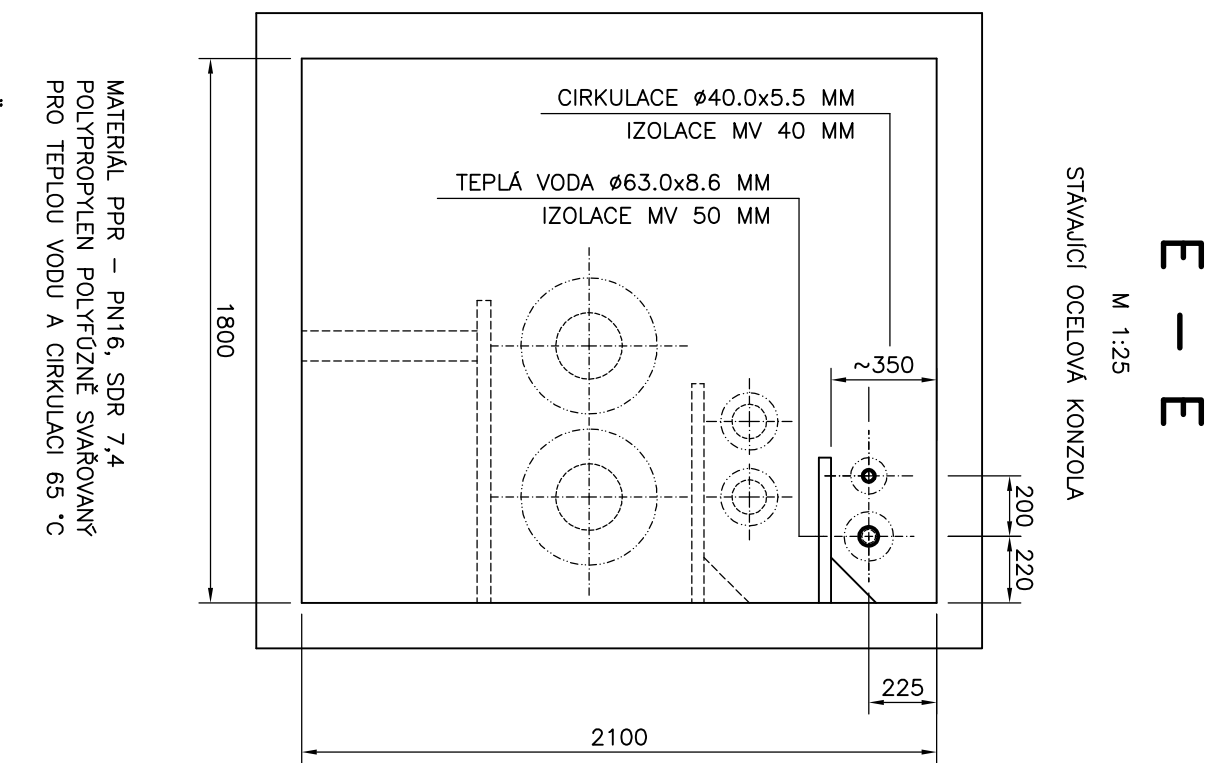
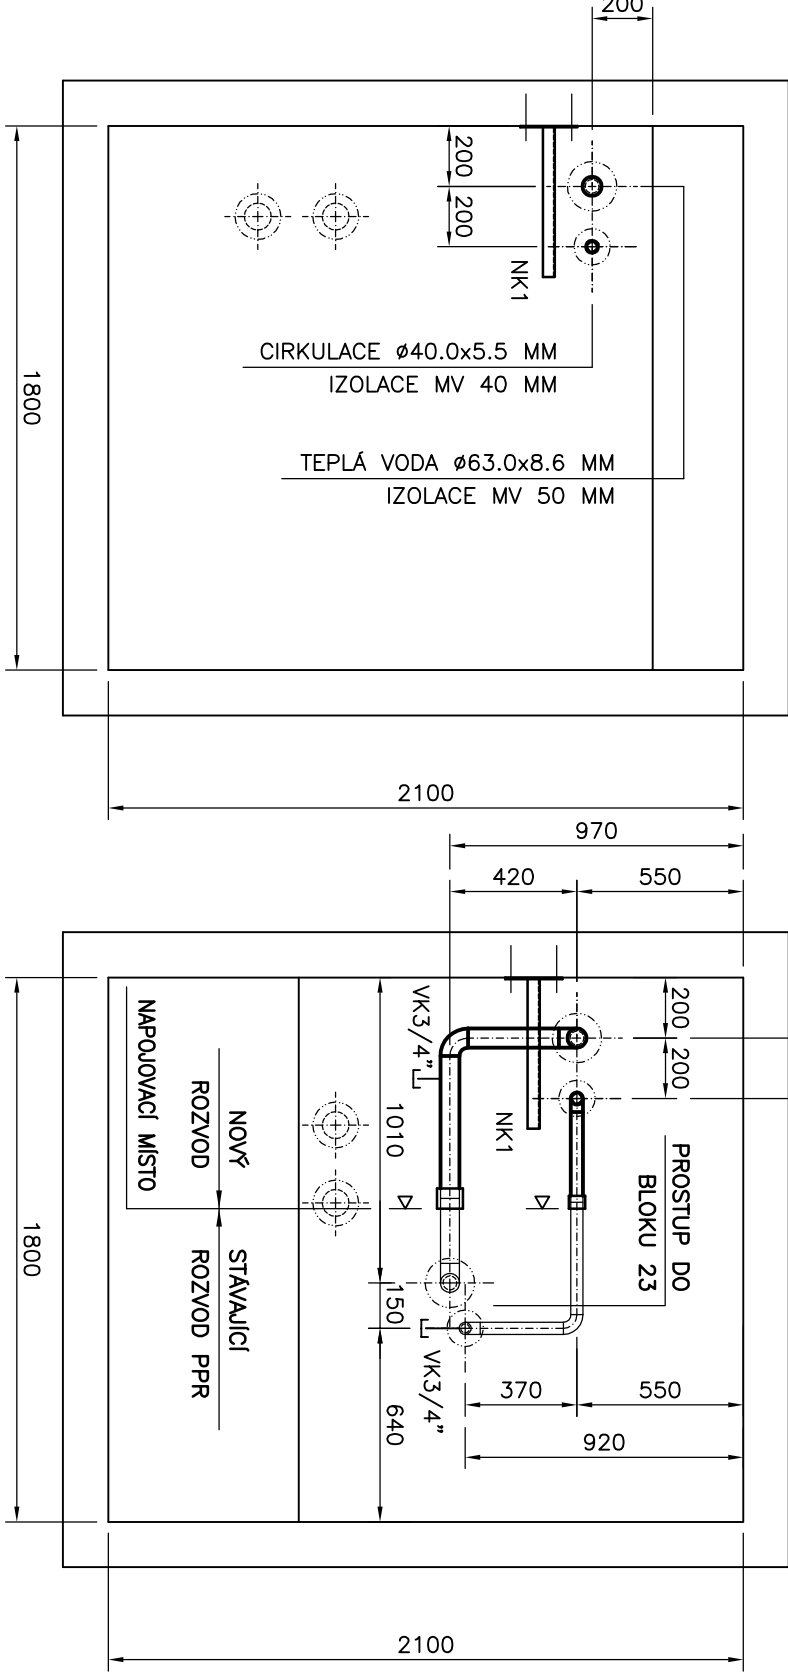
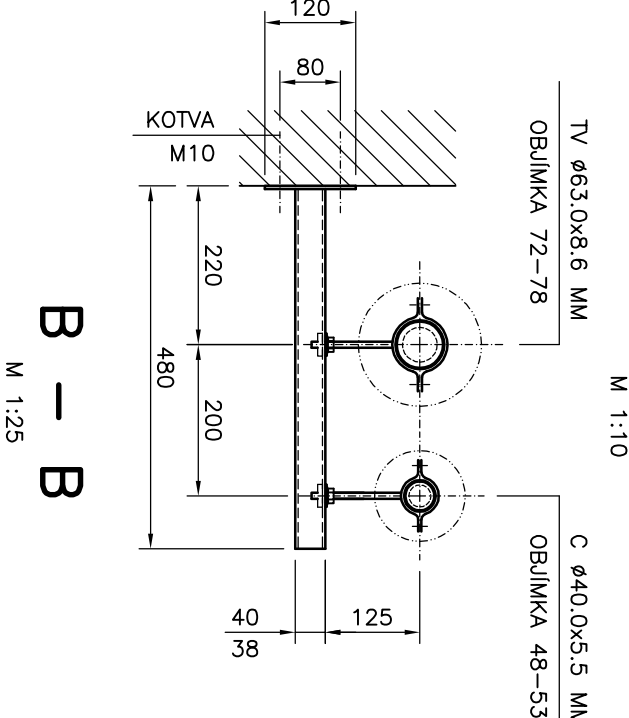


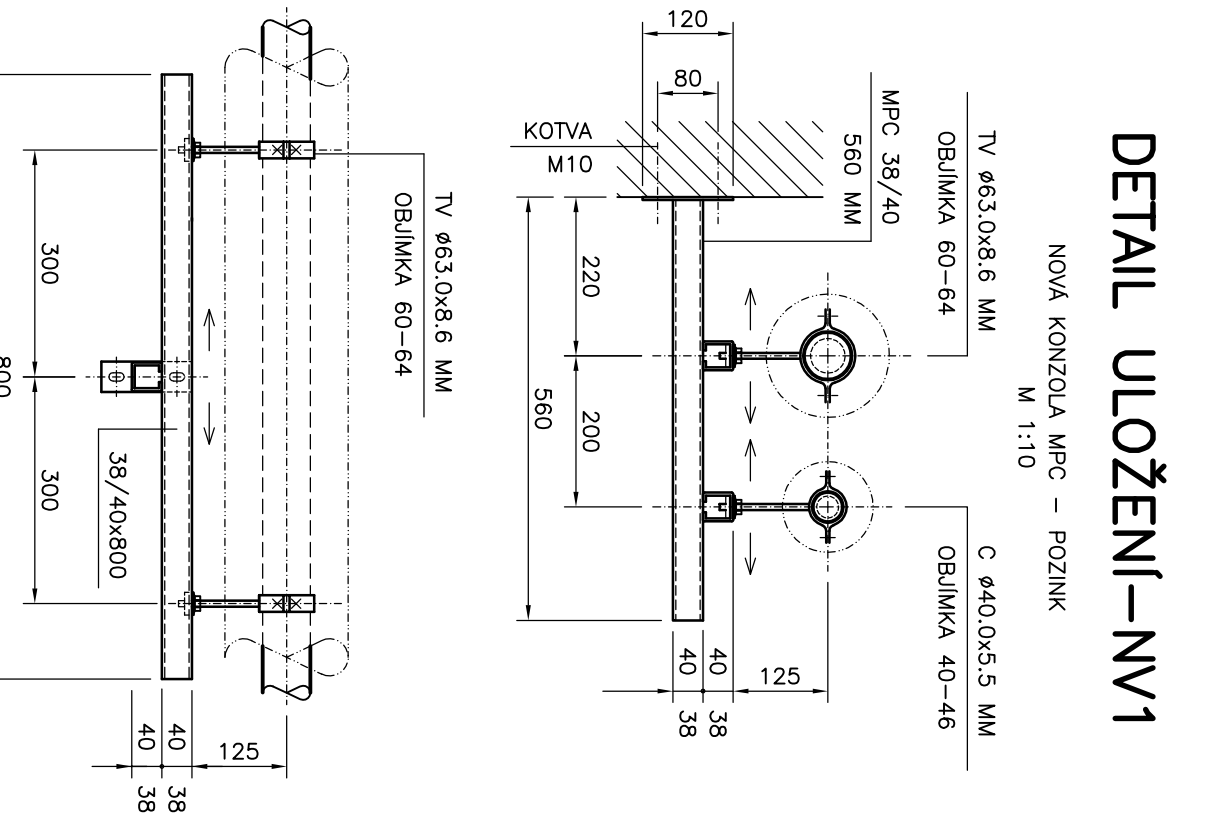



DETAIL ULOŽENÍ-NK1

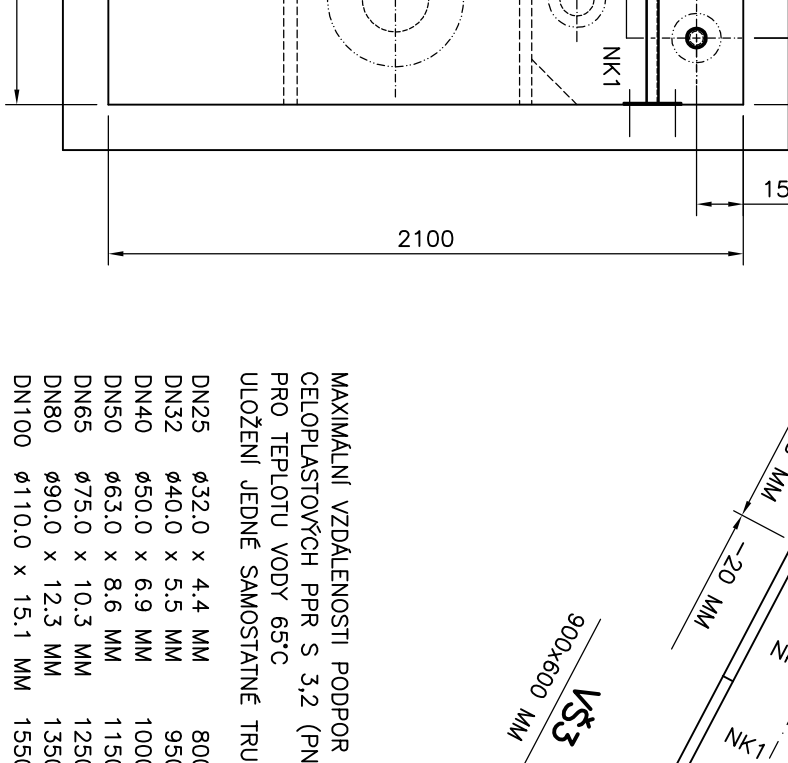


DETAIL ULOŽENÍ-NV1

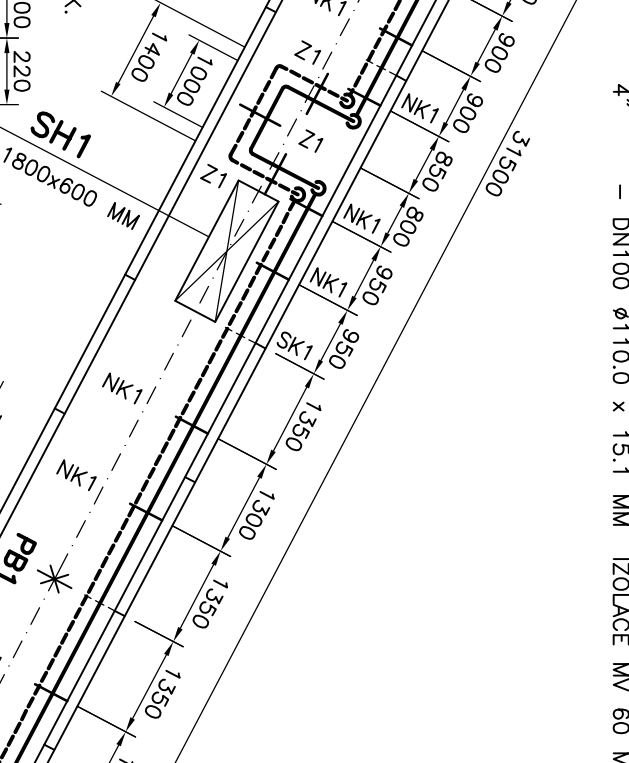

DETAIL ULOŽENÍ-NK1

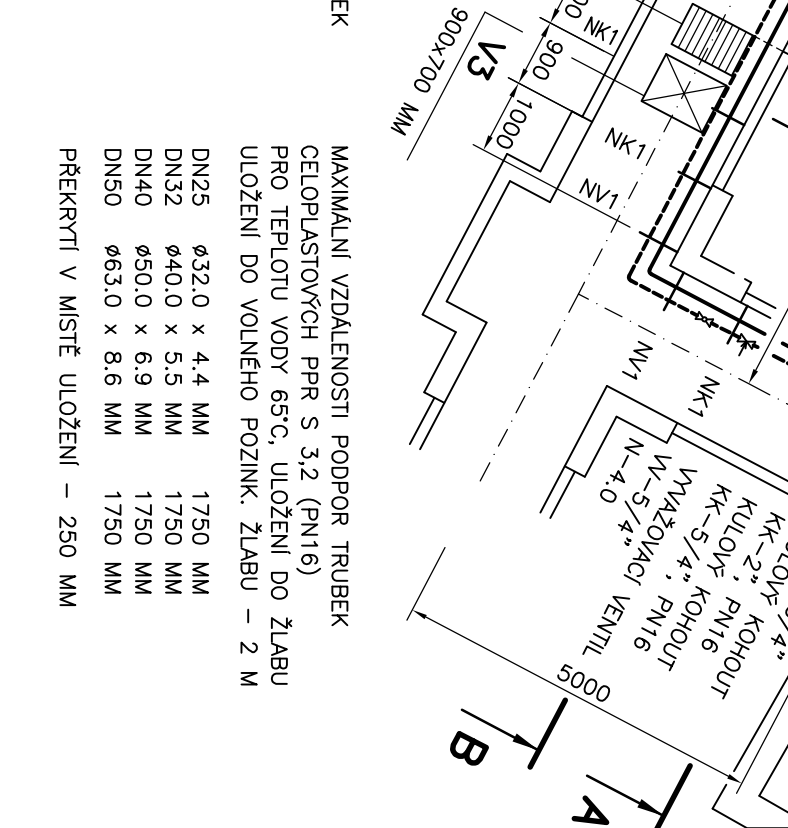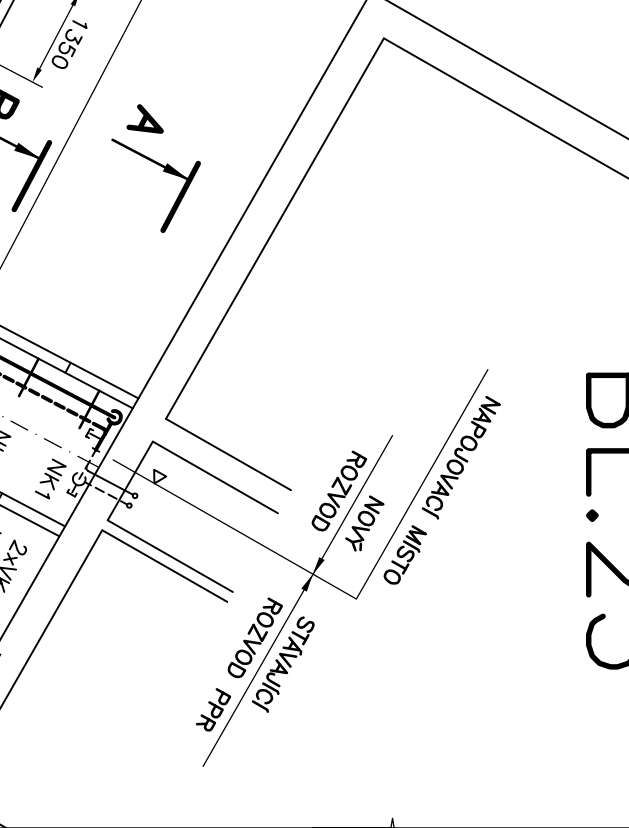

Poznámka:			


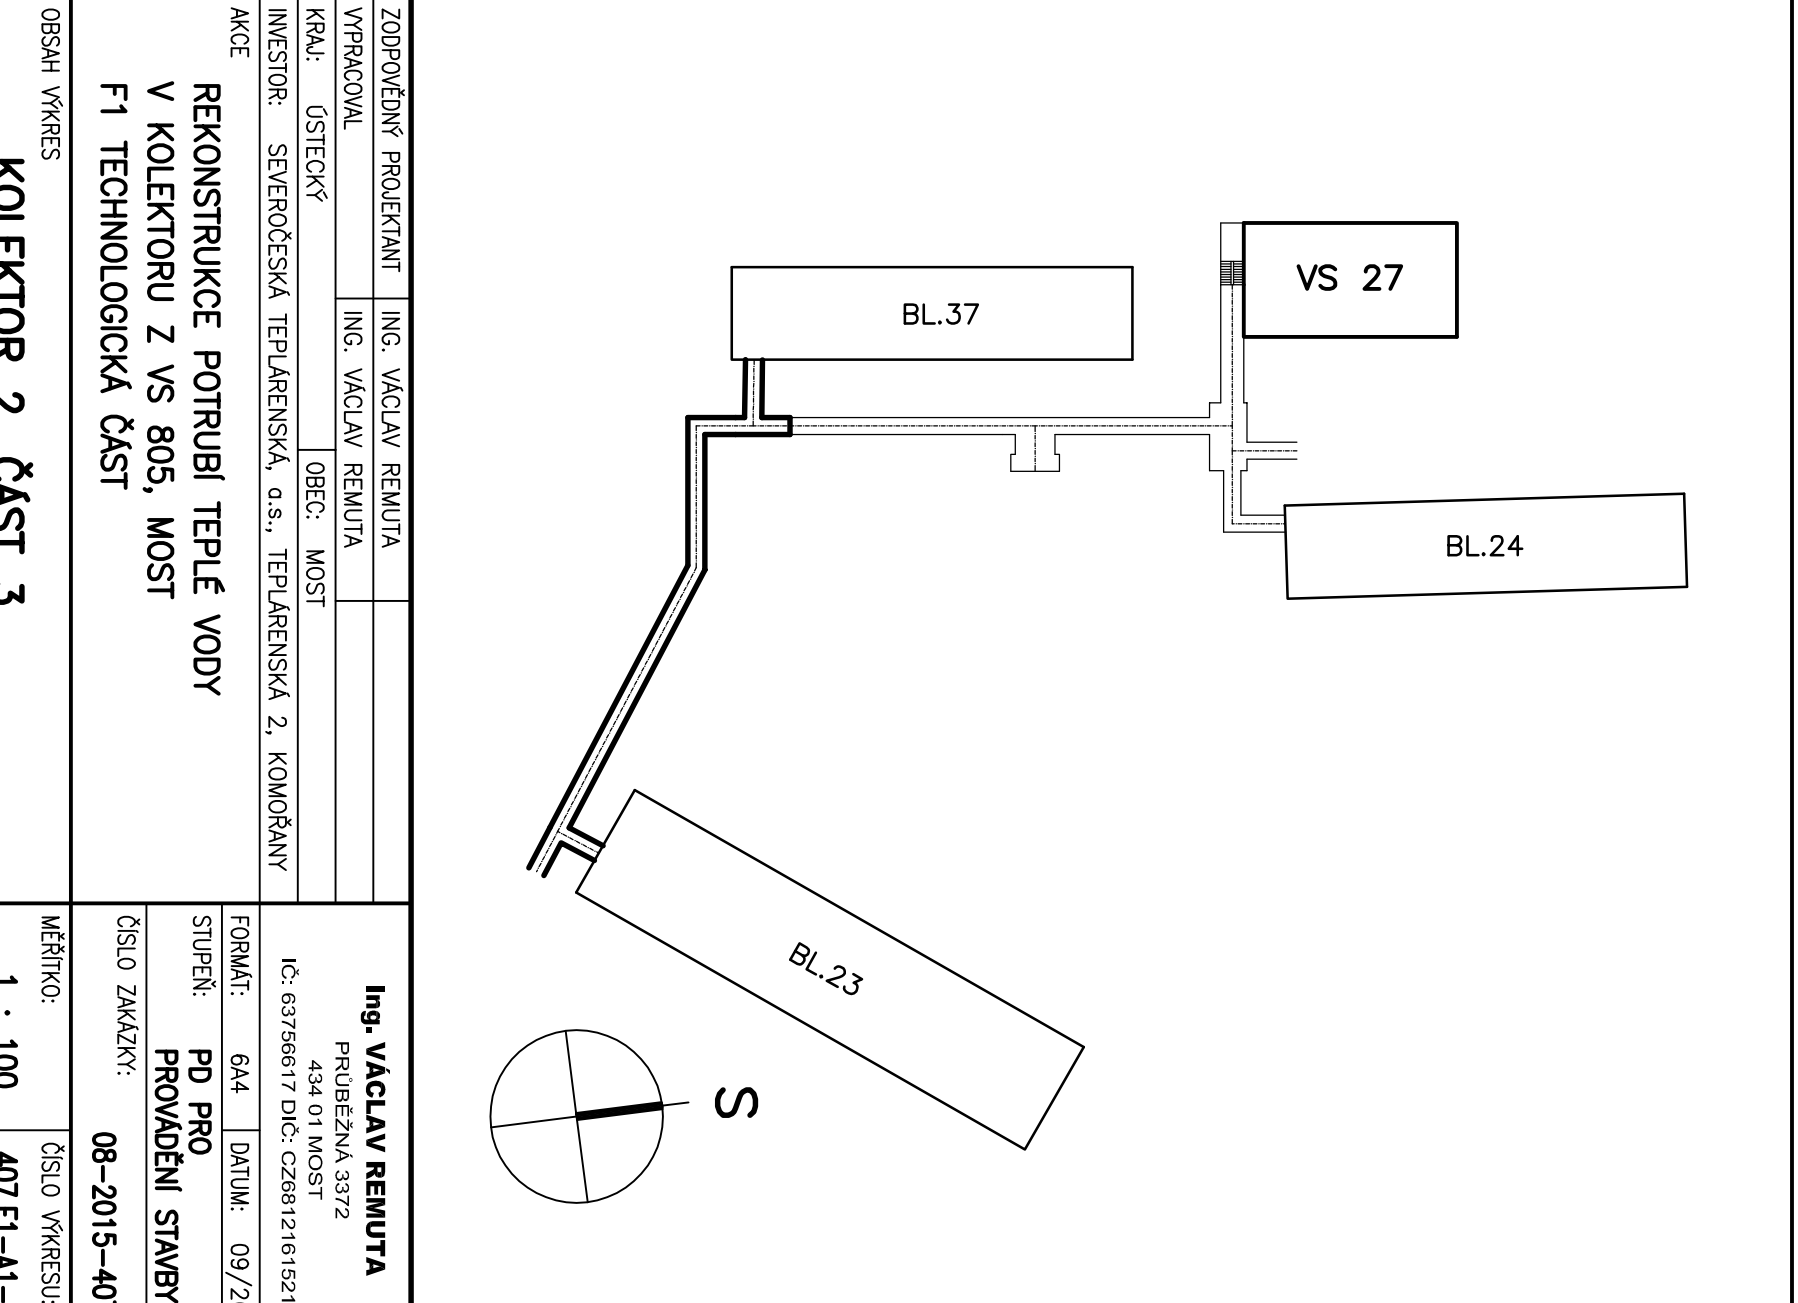

VYPRACOVAL		ING. VACLAV REMUTA	
REKONSTRUKCE POTRUBÍ TEPLÉ VODY V KOLEKTORU Z VS 805, MOST F1 TECHNOLOGICKÁ ČÁST		FORMÁT: A4 DATUM: 09/2015	
OBŠAH VÝKRES		MĚŘÍTKO: 1 : 100	
KOLEKTOR 2, ČÁST 3		407-F1-A1-11	