


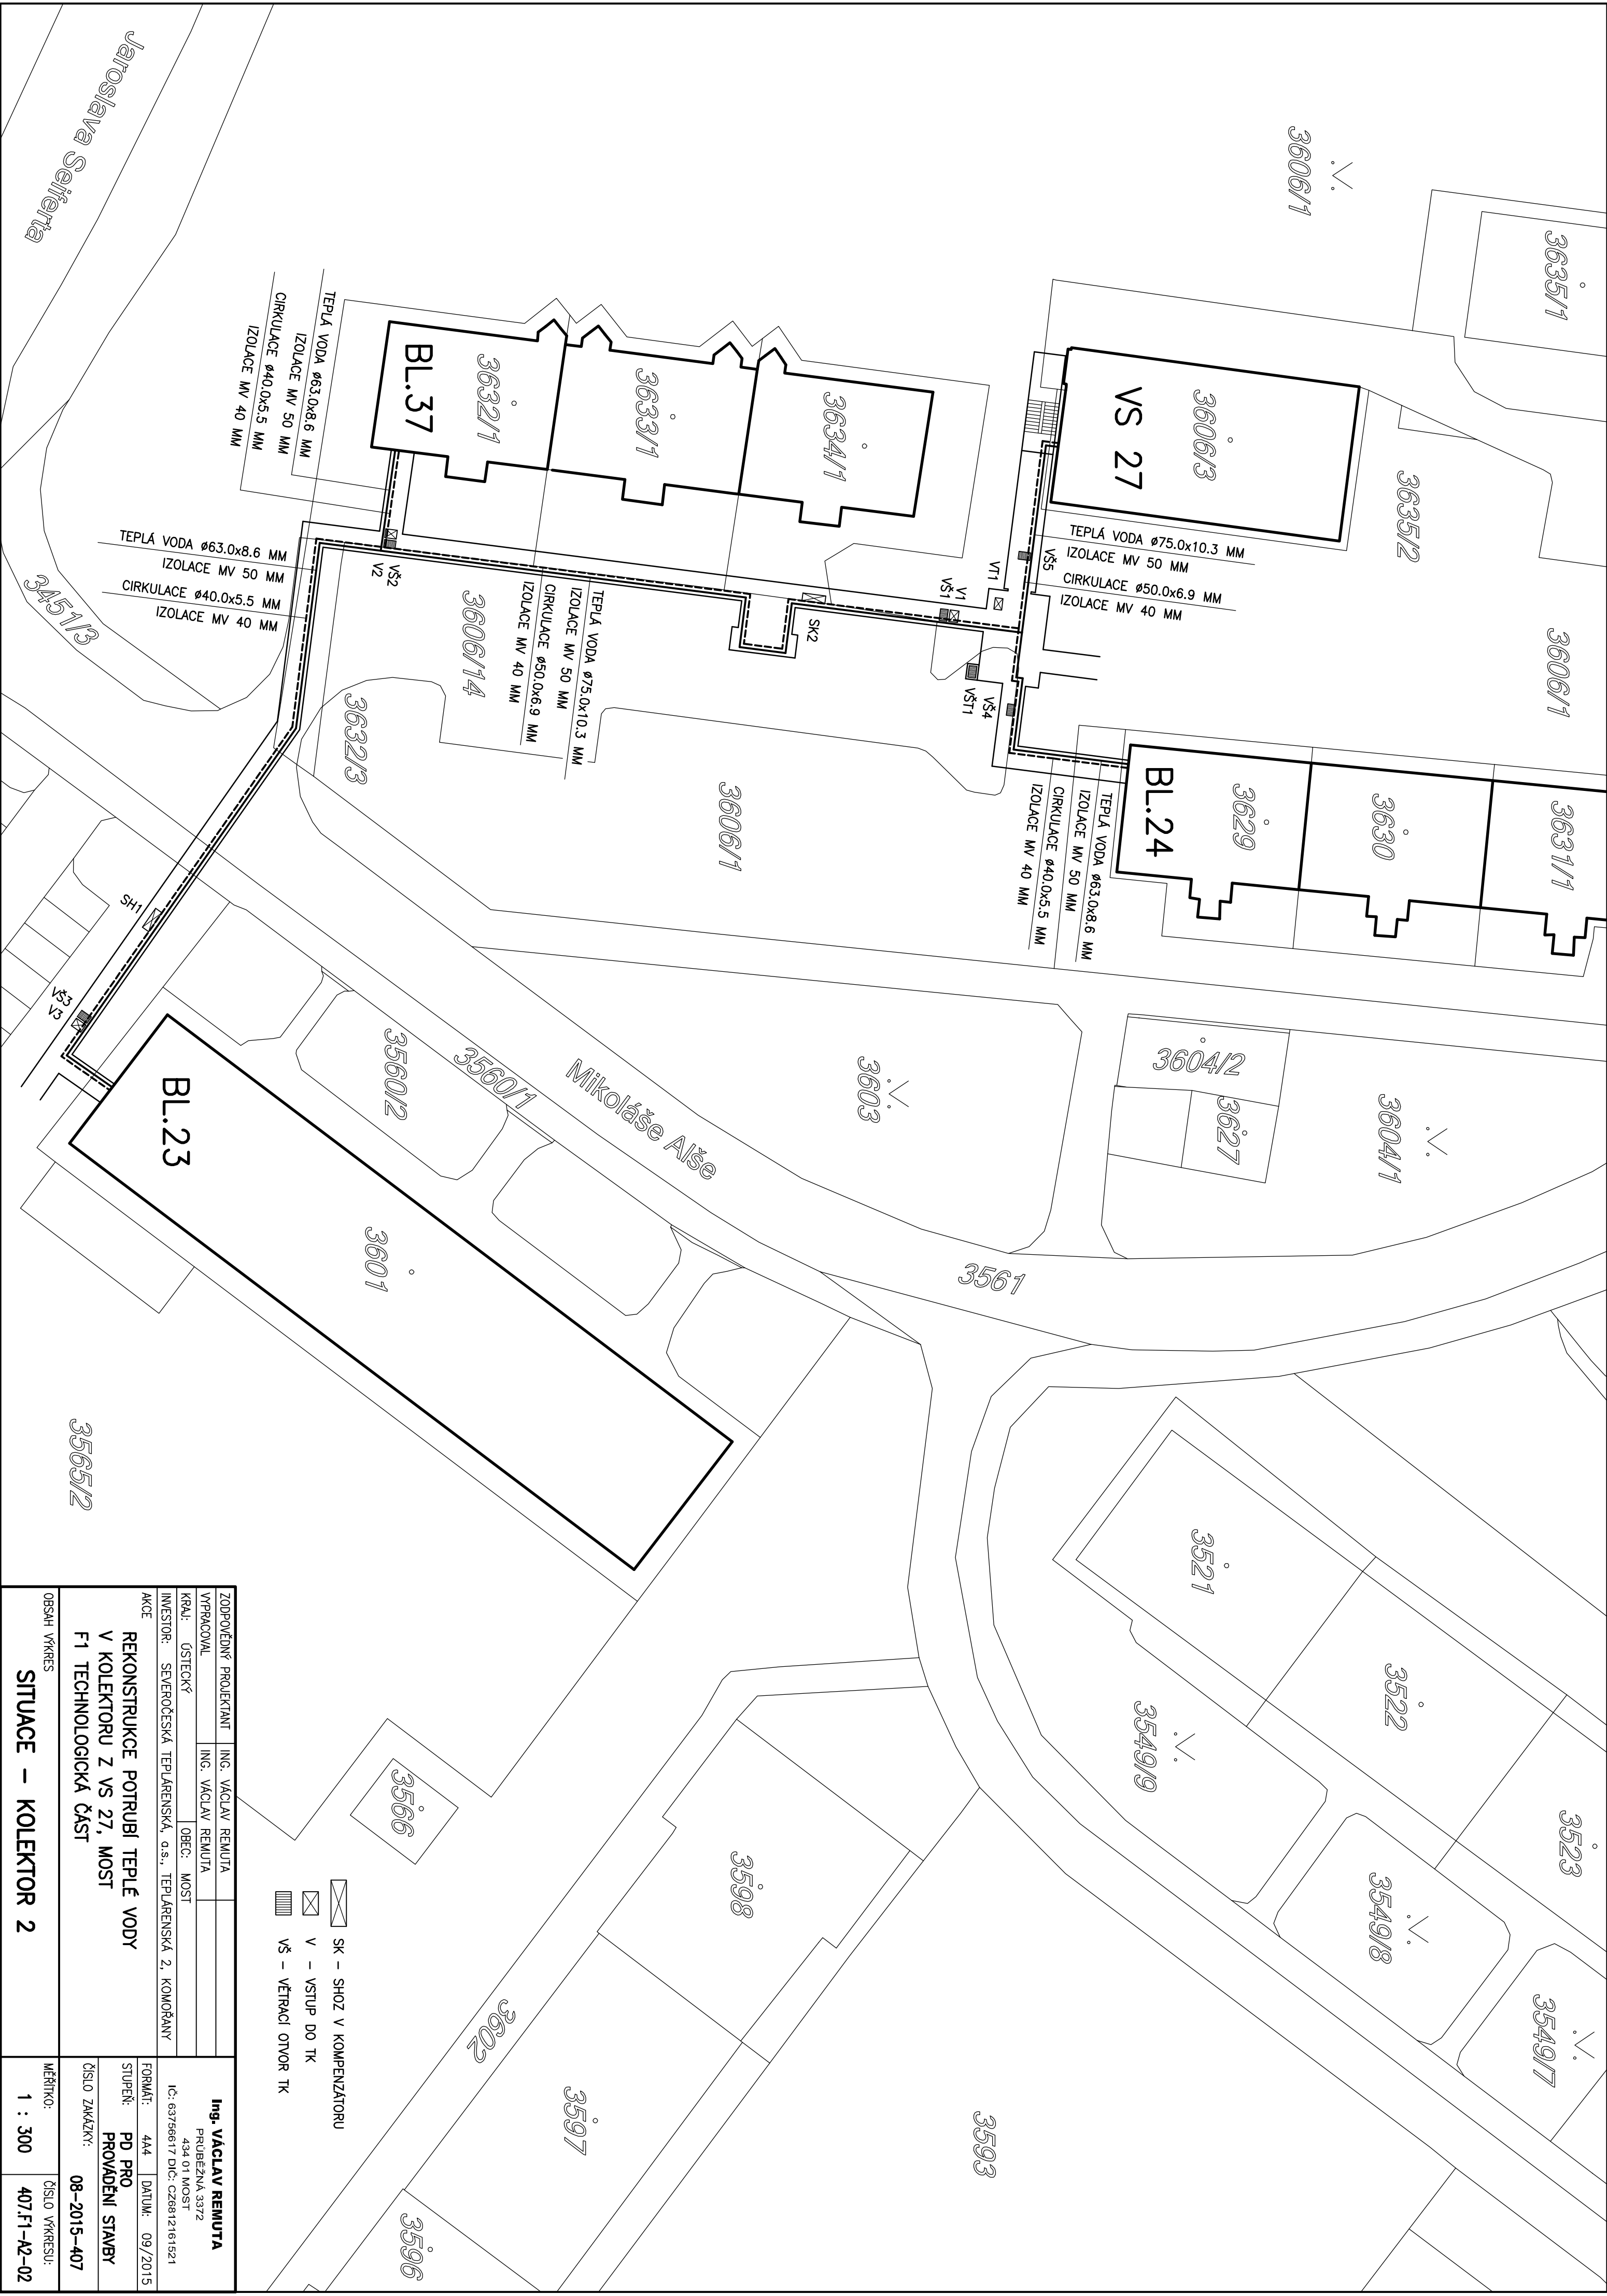

ZODPOVĚDNÝ PROJEKTANT		ING. VÁCLAV REMUTA	
VYPRACOVAN		ING. VÁCLAV REMUTA	
KRAJ:	ÚSTECKÝ	OBEC:	MOST
INVESTOR: SEVEROČESKÁ TEPLÁRENSKÁ, a.s., TEPLÁRENSKÁ 2, KOMOŘANY			
AKCE			
REKONSTRUKCE POTRUBÍ TEPLÉ VODY			
V KOLEKTORU Z VS 27, MOST			
F1 TECHNOLOGICKÁ ČÁST			
OBSAH VÝKRES		ČÍSLO ZAKÁZKY:	08-2015-407
SITUACE – KOLEKTOR 2		MĚŘÍTKO:	1 : 300
		ČÍSLO VÝKRESU:	407/F1-A2-02
		Ing. VÁCLAV REMUTA	
		PRUBEŽNÁ 3372	
		434 01 MOST	
		IC: 63756817 DIC: CZ8812161521	
		FORMÁT:	4A4
		STUPEŇ:	PD PRO
			PROVADĚNÍ STAVBY
		DATA:	09/2015