



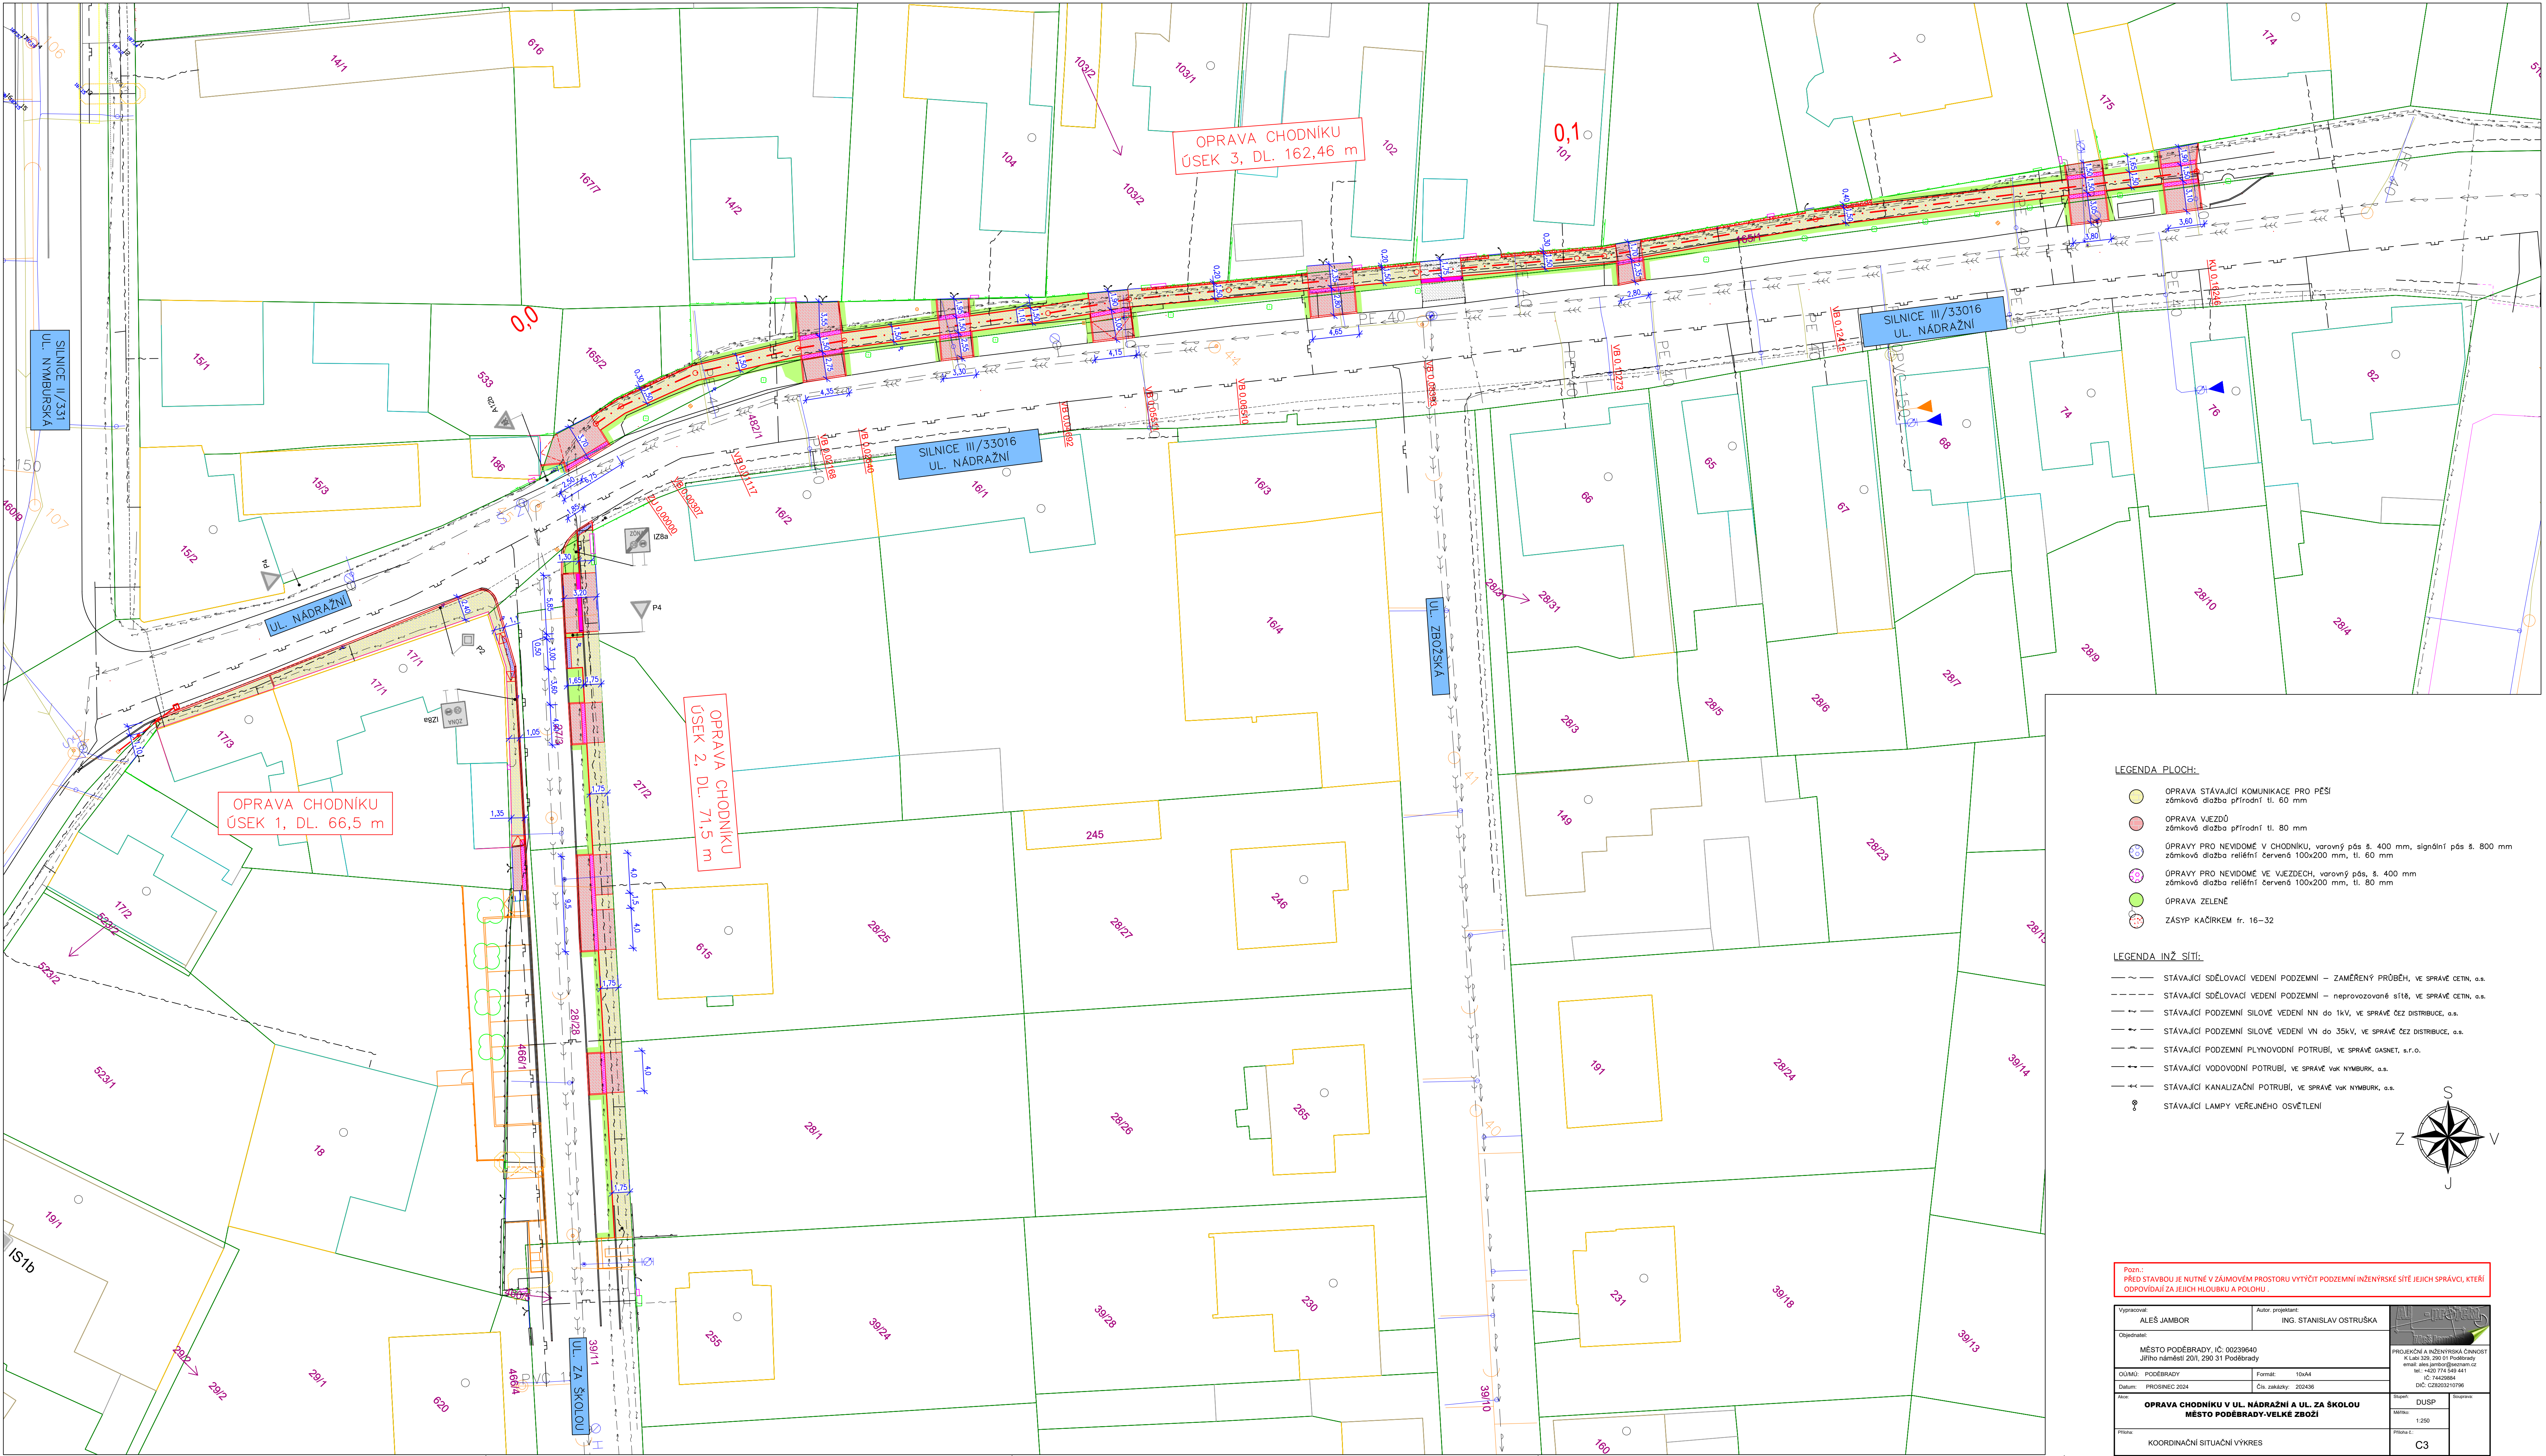

- LEGENDA PLOCH:
- OPRAVA STÁVAJÍCÍ KOMUNIKACE PRO PĚŠÍ
zámková dlažba přírodní tl. 60 mm
 - OPRAVA VJEZDŮ
zámková dlažba přírodní tl. 80 mm
 - OPRAVY PRO NEVIDOMÉ V CHODNÍKU, varovný pás š. 400 mm, signální pás š. 800 mm
zámková dlažba reliéfní červená 100x200 mm, tl. 60 mm
 - OPRAVY PRO NEVIDOMÉ VE VJEZDECH, varovný pás, š. 400 mm
zámková dlažba reliéfní červená 100x200 mm, tl. 80 mm
 - OPRAVA ZELENĚ
 - ZÁSYP KÁČÍRKEM fr. 16–32

- LEGENDA INŽ. SÍTÍ:
- STÁVAJÍCÍ SDĚLOVACÍ VEDENÍ PODZEMNÍ – ZAMĚŘENÝ PRŮBĚH, VE SPRÁVĚ CETIN, a.s.
 - STÁVAJÍCÍ SDĚLOVACÍ VEDENÍ PODZEMNÍ – NEPROVOZOVANÉ SÍŤE, VE SPRÁVĚ CETIN, a.s.
 - STÁVAJÍCÍ PODZEMNÍ SILOVÉ VEDENÍ NN DO 1kV, VE SPRÁVĚ ČEZ DISTRIBUCE, a.s.
 - STÁVAJÍCÍ PODZEMNÍ SILOVÉ VEDENÍ VN DO 35kV, VE SPRÁVĚ ČEZ DISTRIBUCE, a.s.
 - STÁVAJÍCÍ PODZEMNÍ PLYNOVODNÍ POTRUBÍ, VE SPRÁVĚ GASNET, s.r.o.
 - STÁVAJÍCÍ VODOVODNÍ POTRUBÍ, VE SPRÁVĚ VAK NÝMBURK, a.s.
 - STÁVAJÍCÍ KANALIZAČNÍ POTRUBÍ, VE SPRÁVĚ VAK NÝMBURK, a.s.
 - STÁVAJÍCÍ LAMPY VEŘEJNÉHO OSVĚTLENÍ

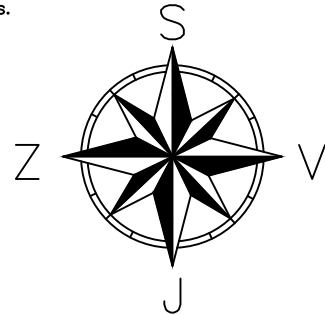

Pozn.: PŘED STAVBOU JE NUTNÉ V ZÁJMOVÉM PROSTORU VYTÝČIT PODZEMNÍ INŽENÝRSKÉ SÍTĚ JEJICH SPRÁVCI, KTERÝ ODPovídají ZA JEJICH HLOUBKU A POLOHU.

Vypracoval:	ALÉŠ JAMBOR	Autor, projektant:	ING. STANISLAV OSTRUŠKA
Objednatel:	MĚSTO PODĚBRADY, IČ: 00239640 Jiřího náměstí 201, 290 31 Poděbrady	PROJEKČNÍ A INŽENÝRSKÁ ČINNOST K.Laňs. 509, 290 01 Poděbrady email: ales.jambor@seznam.cz tel.: +420 774 546 411 IČ: 74428884 DIČ: CZ003010766	
ODMĚN:	PODĚBRADY	Formát:	10xA4
Datum:	PROSINEC 2024	Čís. záležitosti:	2024398
Název:	OPRAVA CHODNIKU V UL. NADRAŽNÍ A UL. ZA ŠKOLOU MĚSTO PODĚBRADY-VELKÉ ZBOŽÍ		
Průběh:	KOORDINAČNÍ SITUÁČNÍ VÝKRES		Stupeň: DUSP Měřítko: 1:250 Příloha C: C3