


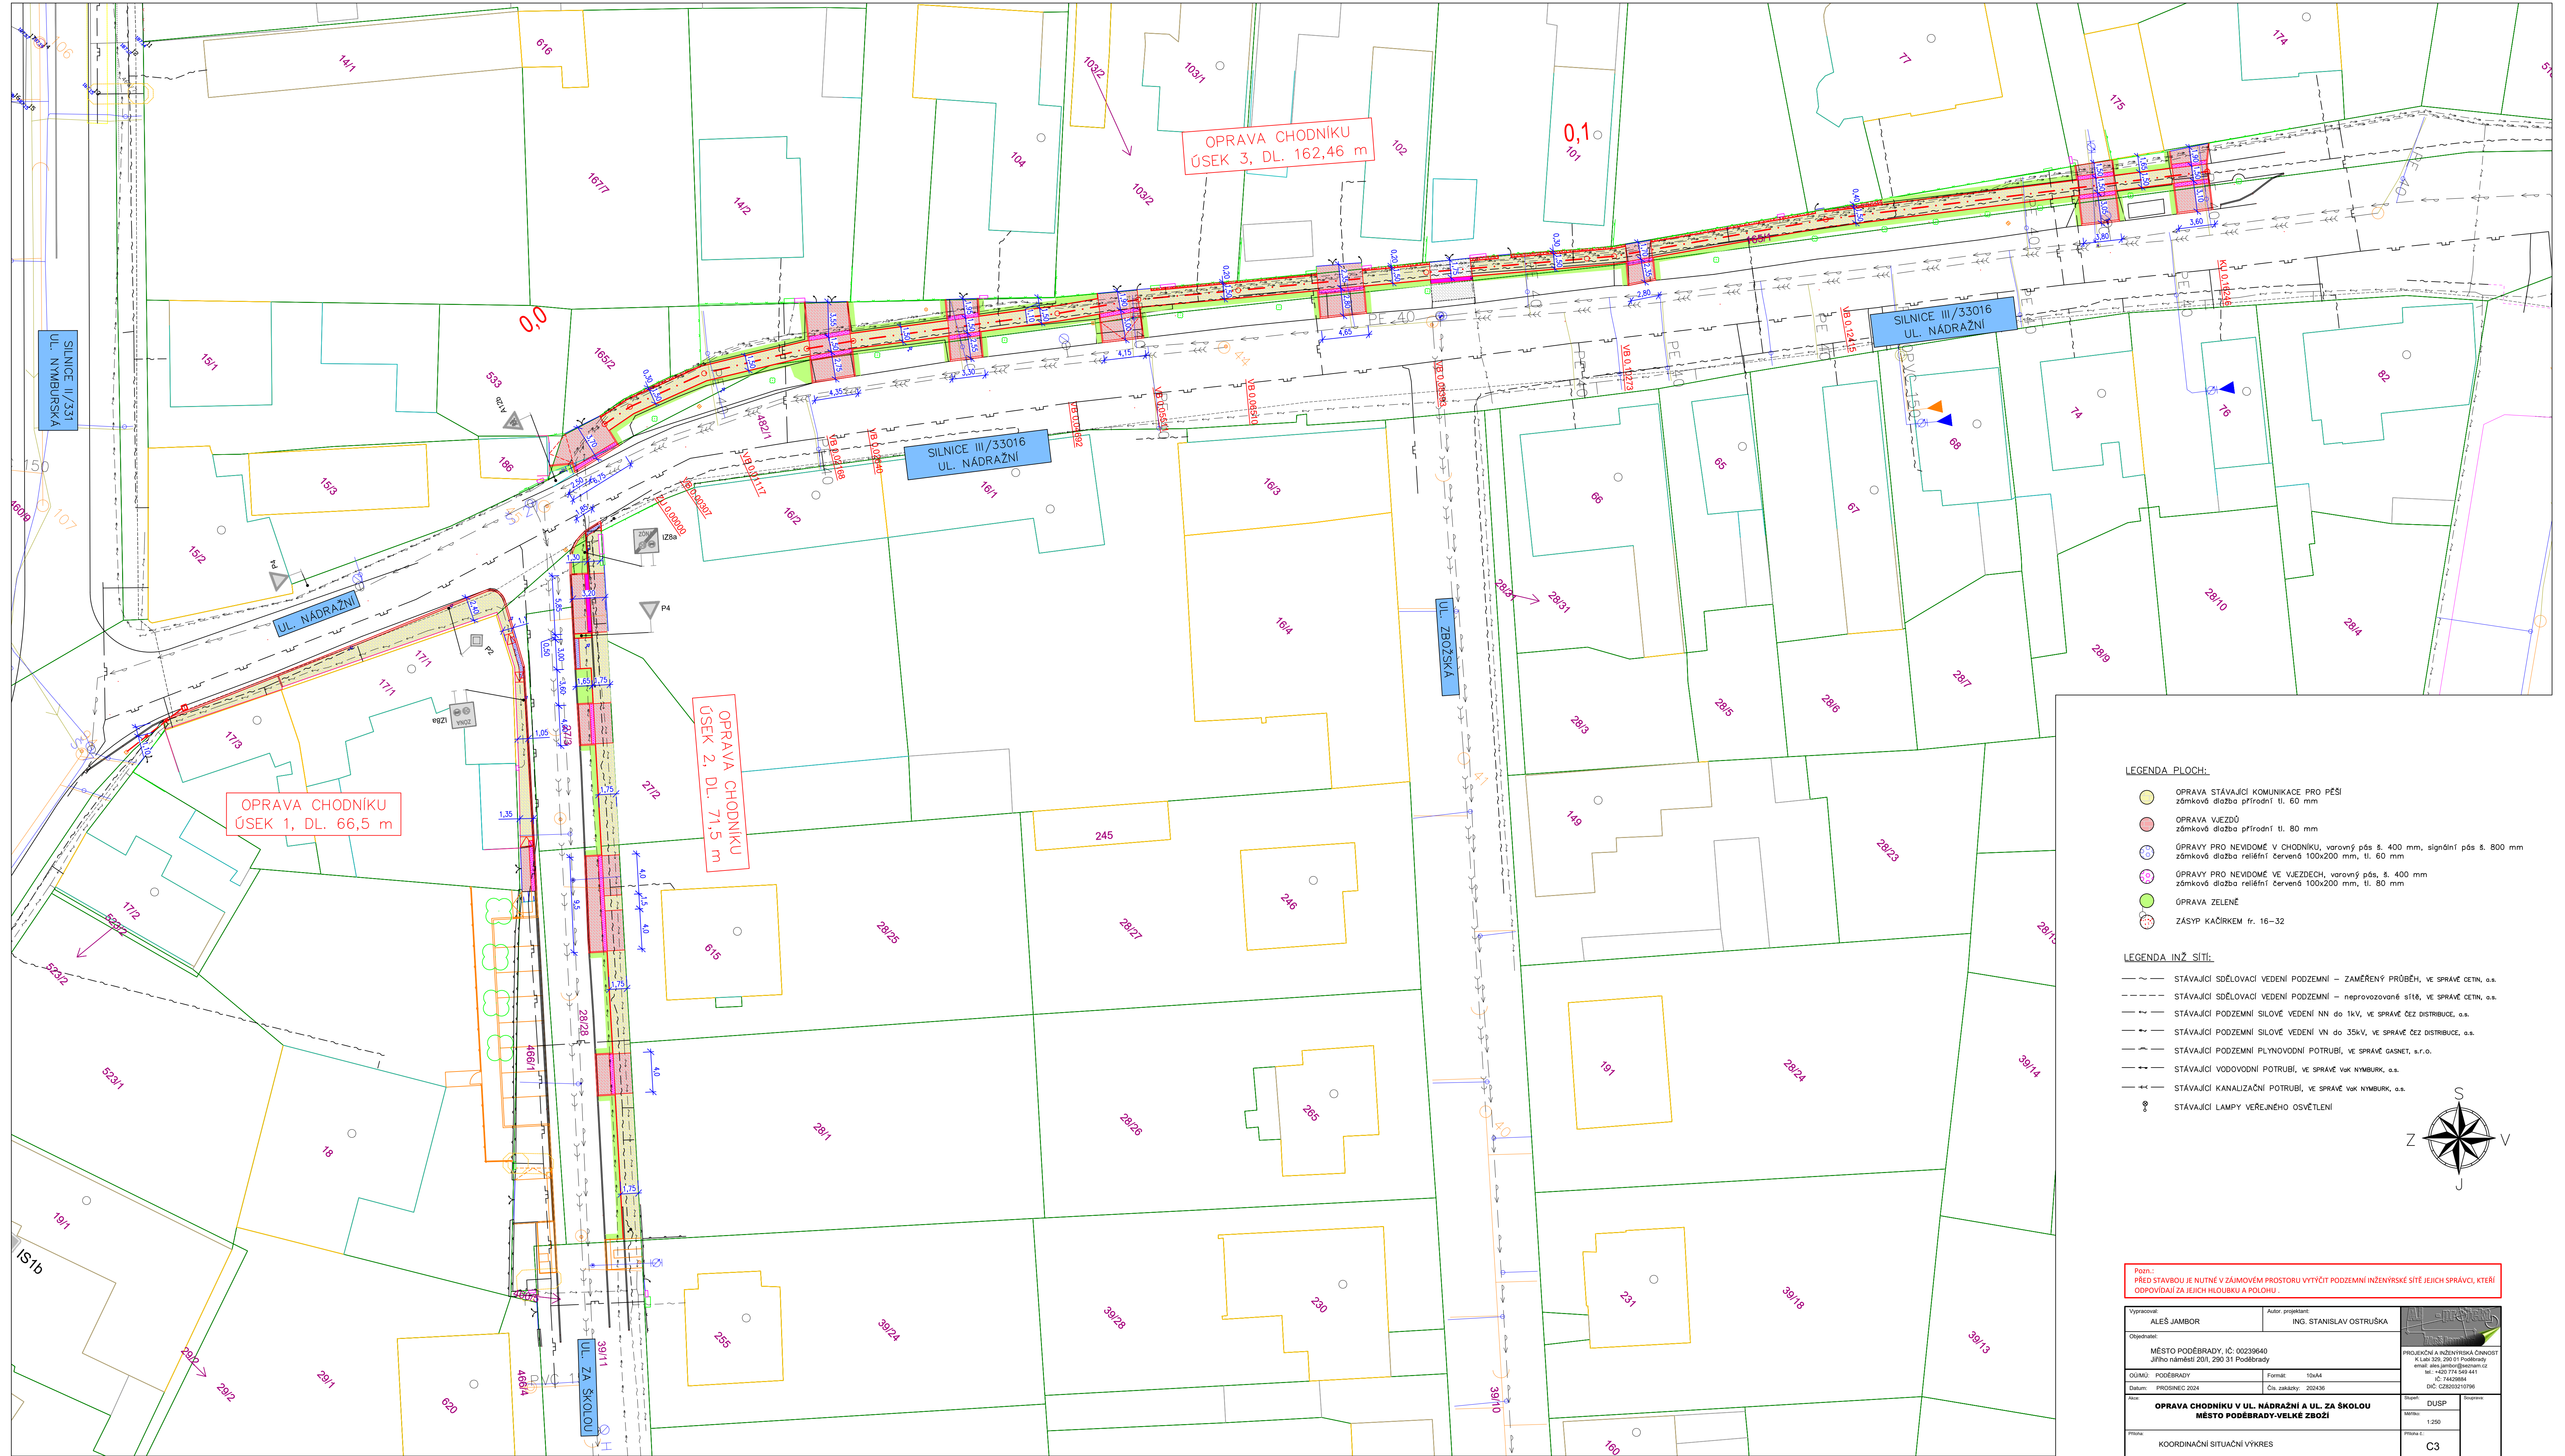


LEGENDA PLOCH:

- | | |
|---|--|
|  | OPRAVA STÁVAJÍCÍ KOMUNIKACE PRO PĚŠÍ
zámková diazba přírodní tl. 60 mm |
|  | OPRAVA VJEZDŮ
zámková diazba přírodní tl. 80 mm |
|  | ÚPRAVY PRO NEVIDOMÉ V CHODNÍKU, varovný pás š. 400 mm, signální pás š. 800 mm
zámková diazba reliéfní červená 100x200 mm, tl. 60 mm |
|  | ÚPRAVY PRO NEVIDOMÉ VE VJEZDECH, varovný pás š. 400 mm
zámková diazba reliéfní červená 100x200 mm, tl. 80 mm |
|  | OPRAVA ZELENĚ |
|  | ZÁSYP KAČÍRKEM fr. 16–32 |

LEGENDA INŽ SÍTÍ:

- | | |
|-------|--|
| — — — | STÁVAJÍCÍ SDĚLOVACÍ VEDENÍ PODZEMNÍ – ZAMĚŘENÝ PŮBĚH, VE SPRÁVĚ ČETIN, a.s. |
| — — — | STÁVAJÍCÍ SDĚLOVACÍ VEDENÍ PODZEMNÍ – neprovozovaná síť, VE SPRÁVĚ ČETIN, a.s. |
| — — — | STÁVAJÍCÍ PODZEMNÍ SÍLOVÉ VEDENÍ NN DO 1kV, VE SPRÁVĚ ČEZ DISTRIBUCE, a.s. |
| — — — | STÁVAJÍCÍ PODZEMNÍ SÍLOVÉ VEDENÍ VN DO 35kV, VE SPRÁVĚ ČEZ DISTRIBUCE, a.s. |
| — — — | STÁVAJÍCÍ PODZEMNÍ PLYNOVODNÍ POTRUBÍ, VE SPRÁVĚ GASNET, s.r.o. |
| — — — | STÁVAJÍCÍ VODOVODNÍ POTRUBÍ, VE SPRÁVĚ VOK NYMBURK, a.s. |
| — — — | STÁVAJÍCÍ KANALIZAČNÍ POTRUBÍ, VE SPRÁVĚ VOK NYMBURK, a.s. |
| ⊗ | STÁVAJÍCÍ LAMPY VEŘEJNÉHO OSVĚTLENÍ |

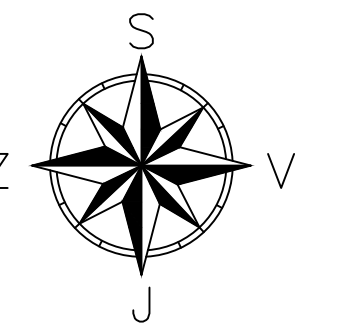

Pozn.: PŘED STAVBOU JE NUTNÉ V ZÁJMOVÉM PROSTORU VYTÝČIT PODZEMNÍ INŽENÝRSKÉ SÍTĚ JEJICH SPRÁVCI, KTERÍ ODPOVÍDAJÍ ZA JEJICH HLOUBKU A POLOHU .

Vypisovateľ: ALEŠ JAMBOR		Autor projektant: ING. STANISLAV OŠTRUŠKA			
Objekt: MESTO PODĚBRADY, IČ: 00239640 Jilfno námestí 201, 290 31 Poděbrady				PROJEKČNÁ A INŽENÝRSKÁ ČINNOSŤ K. úseč 303, 290 01 Poděbrady e-mail: ales.jambor@seznam.cz tel.: +4207 776 694 441 IČ: 47248884 DIČ: CZ0030350796	
OBJM: PODĚBRADY	Formát: 10x44				
Datum: PROSINEC 2024	Čís. zakázky: 2024/38				
Áno:	OPRAVA CHODNÍKU V UL. NÁDRAŽNÍ A UL. ZA ŠKOLOU MESTO PODĚBRADY-VEĽKÉ ZBOŽÍ			DUSP Miesto: 1:250	Súprava: 1:250
Foto:	KOORDINAČNÁ SITUÁCIA VÝKRES			Foto: a:	C3