


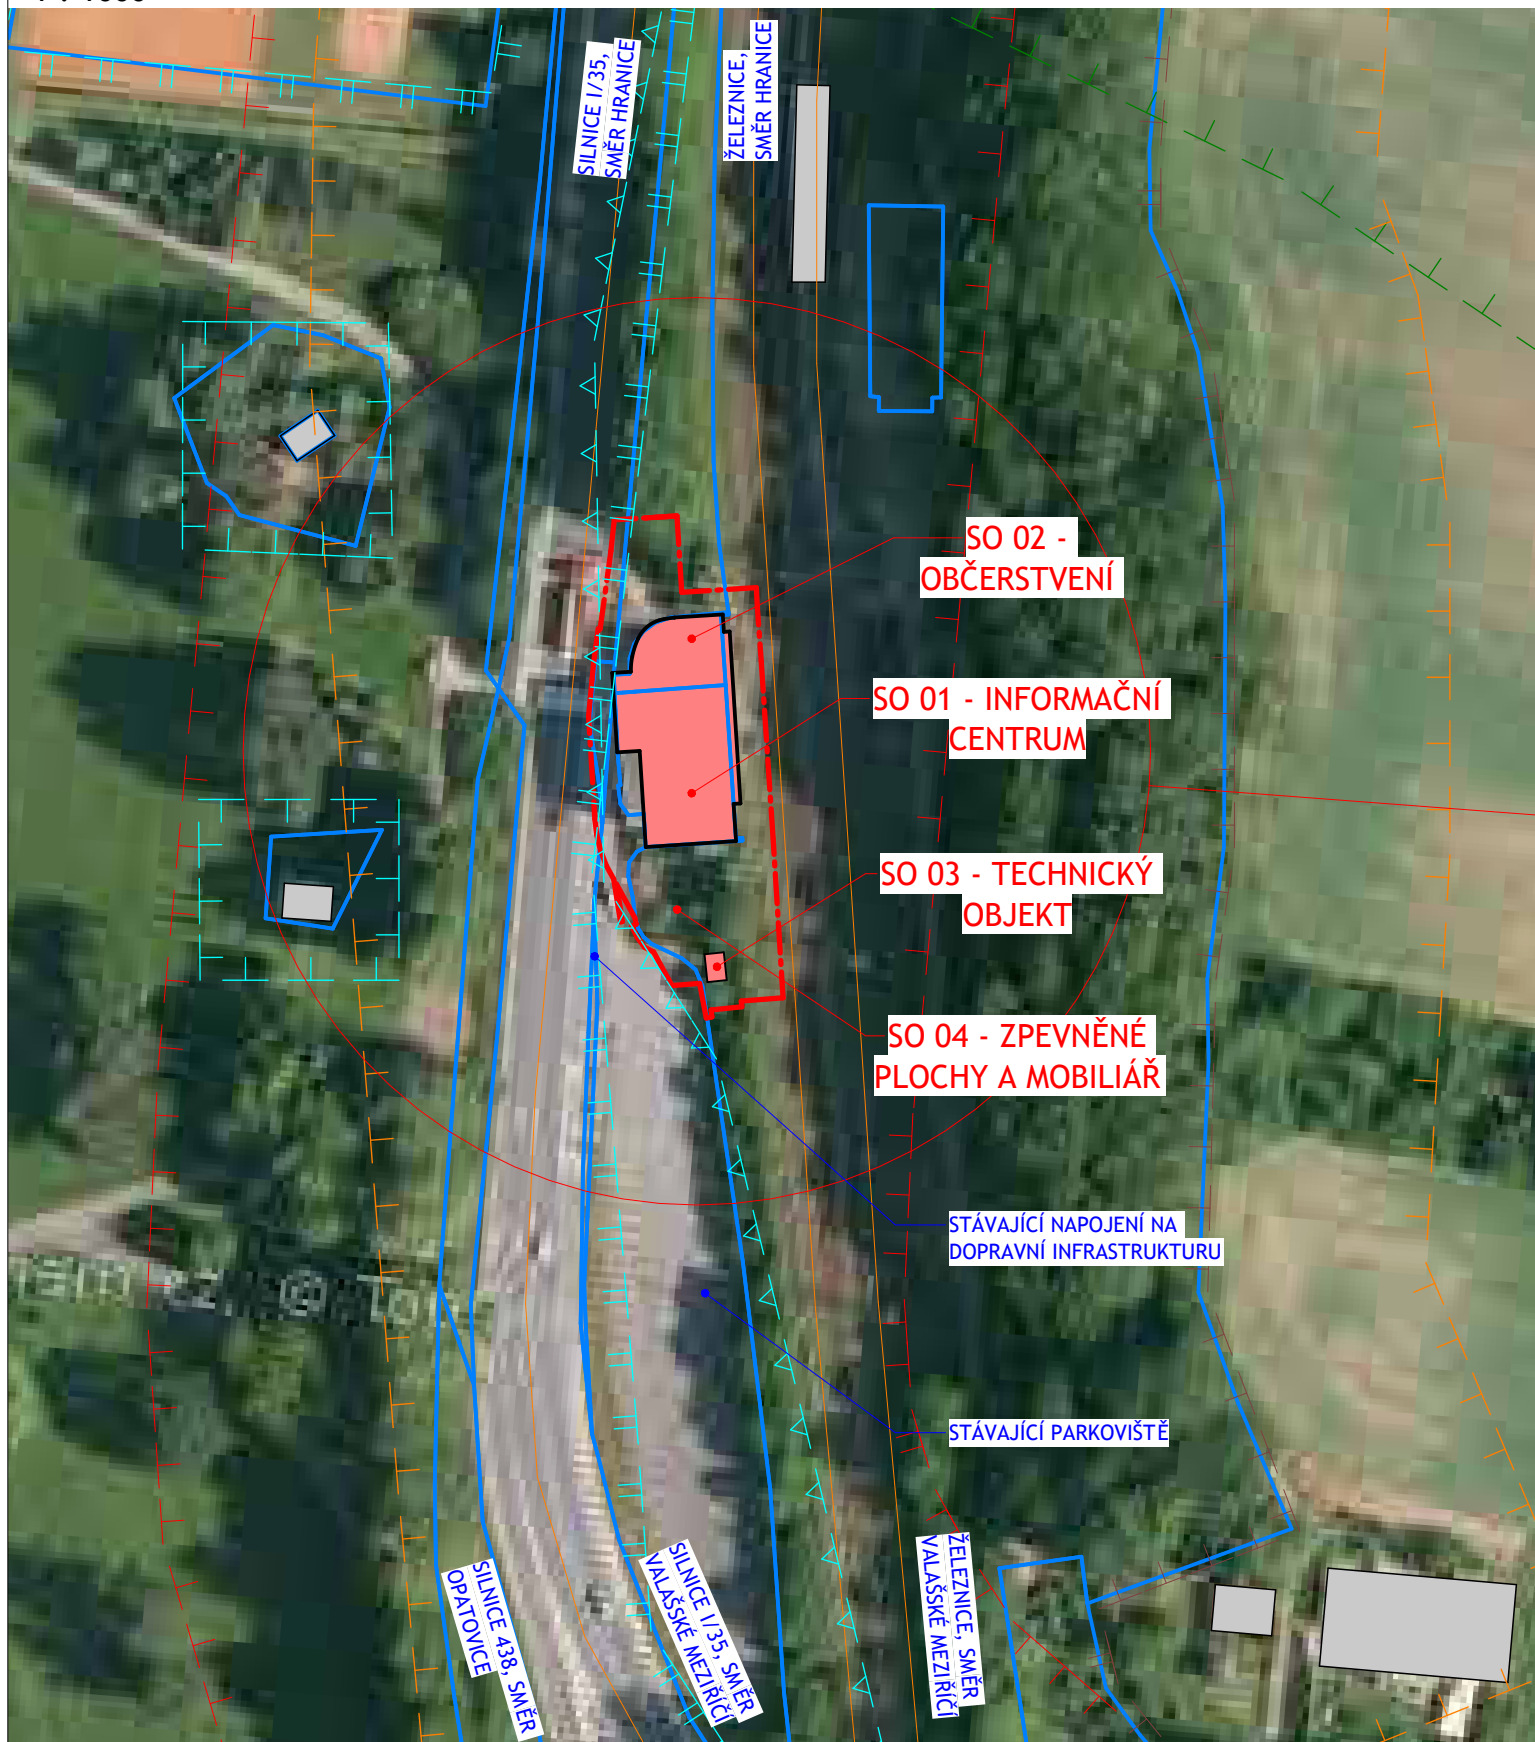













1 : 1000




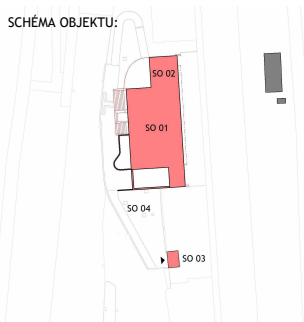
— PARCELNÍ HRANICE DLE KN  
 - - - HRANICE ŘEŠENÉHO ÚZEMÍ  
 ■ ŘEŠENÝ OBJEKT  
 ■ STÁVAJÍCÍ OBJEKTY

- |                                                                                     |                                                                                     |                                                  |
|-------------------------------------------------------------------------------------|-------------------------------------------------------------------------------------|--------------------------------------------------|
|  |  | OCHRANNÉ PÁSMO DRÁHY (60 m)                      |
|  |  | OCHRANNÉ PÁSMO POZEMNÍ KOMUNIKACE (50 m)         |
|  |  | OCHRANNÉ PÁSMO LESA (50 m)                       |
|  |  | OCHRANNÉ PÁSMO PŘÍRODNÍCH LÉČIVÝCH ZDROJŮ (I.ST) |
|  |  | OCHRANNÉ PÁSMO VODNÍHO ZDROJE (I.ST)             |
|  |  | OCHRANNÉ PÁSMO VODNÍHO ZDROJE (II.ST)            |
|  |  | ZÁPLAVOVÉ ÚZEMÍ PŘI Q 100                        |

**POZNÁMKA:**  
STAVEBNÍ POZEMEK SE NACHÁZÍ V:  
- OCHRANNÉ PÁSMO DRÁHY  
- OCHRANNÉ PÁSMO POZEMNÍ KOMUNIKACE  
- OCHRANNÉ PÁSMO VODNÍHO ZDROJE (II. ST)  
- OCHRANNÉ PÁSMO PŘÍRODNÍCH LÉČIVÝCH ZDROJŮ (I.ST)  
- ZÁPLAVOVÉ ÚZEMÍ PŘI Q 100

STAVBA JE NEMOVITOU KULTURNÍ PAMÁTKOU



<div>GENERÁLNÍ PROJEKTANT:</div> <div></div> <div>ATELIÉR VELEHRADSKÝ</div> <div>Výstaviště 1, 603 00, Brno / IČ: 292 63 140 / atelier@velehradsky.cz / +420 547 221 936</div>		<div>SCHÉMA OBJEKTU:</div> <div></div>		<div>Č. PARÉ:</div> <div>AUTORIZACE:</div>	
<div>NÁZEV AKCE:</div> <div>IC Teplice nad Bečvou</div>		<div>ODPOVĚDNÝ PROJEKTANT:</div> <div>Ing. arch. Tomáš Velehradský</div>		<div>DATUM:</div> <div>29.6.2021</div> <div>MĚŘÍTKO:</div> <div>As indicated</div>	
<div>STAVEBNÍK:</div> <div>Město Hranice</div>		<div>HLAVNÍ INŽENÝR PROJEKTU :</div> <div>Ing. Karel Cihlář</div>		<div>FORMÁT:</div> <div>297 x 420</div> <div>POČET A4:</div> <div>2 x A4</div>	
<div>MÍSTO STAVBY:</div> <div>U Teplíc 552, 753 01 Hranice</div>		<div>VYPRACOVAL:</div> <div>Ing. Jan Trčka</div>		<div>STUPEŇ PD:</div> <div>DOKUMENTACE PRO PROVÁDĚNÍ STAVBY</div> <div>STAVEBNÍ OBJEKT:</div> <div>ČÁST PD:</div> <div>SITUAČNÍ VÝKRESY</div> <div>PROFESNÍ ČÁST:</div> <div>ČÍSLO REVIZE:</div>	

1470

DPS

C

## SITUAČNÍ VÝKRES ŠIRŠÍCH VZTAHŮ

## C.1