


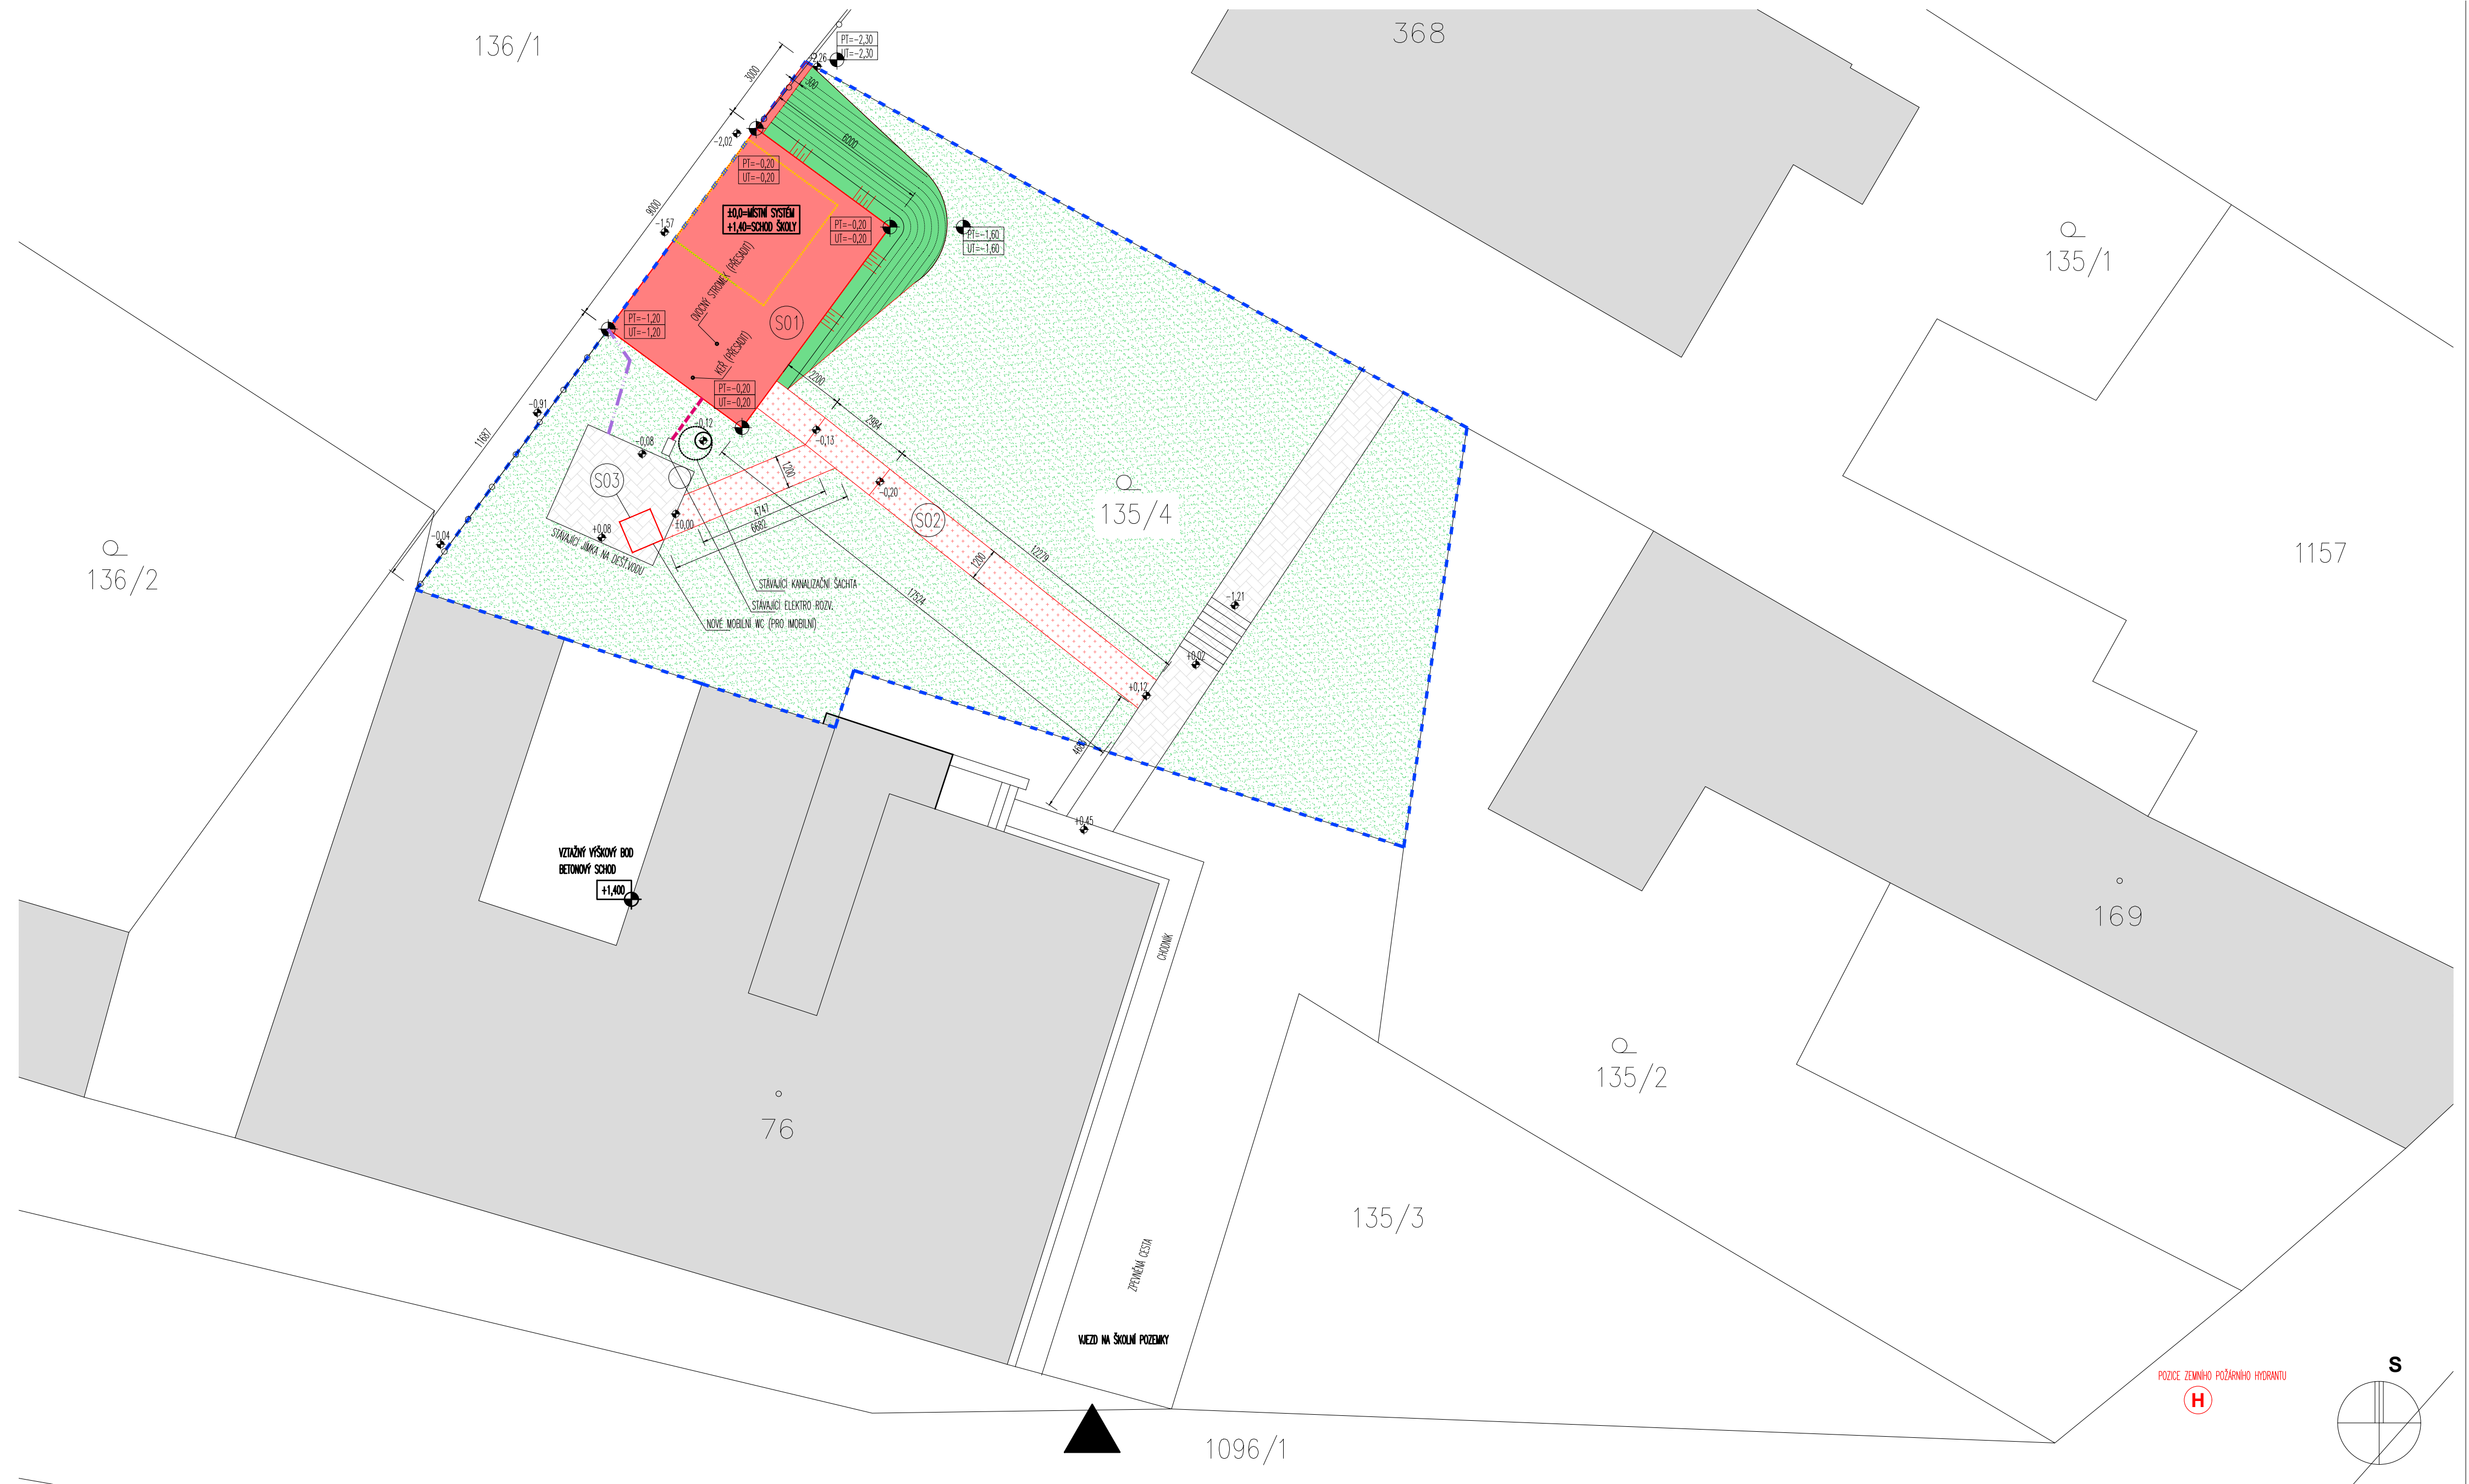

- S01** POLYTECHNICKÁ UČEBNA
- S02** ZPEVNĚNÉ PLOCHY
- S03** MOBILNÍ TOILETA PRO IMOBILNÍ OSOBY
- ■ ■** HRANICE POZEMKU

VÝMĚRA POZEMKU 135/4	591 m2	100,0 %
ZASTAVĚNÁ PLOCHA POLYTECHNICKÉ UČEBNY	54 m2	9,1 %
ZASTAVĚNÁ PLOCHA NOVÝCH ZPEVNĚNÝCH PLOCH	28 m2	4,7 %
ZASTAVĚNÁ PLOCHA STÁVAJÍCÍCH ZPEVNĚNÝCH PLOCH	43 m2	7,3 %
CELKEM NOVĚ ZASTAVĚNÉ PLOCHY	82 m2	21,2 %
NEZASTAVĚNÉ PLOCHY	466 m2	78,8 %

- NOVÝ DOMOVNÍ ROZVOD DEŠŤOVÁ KANALIZACE (PVC SM8, DN125)
- NOVÝ DOMOVNÍ ROZVOD NN

- DRÁTĚNÝ PLOT Z POPLASTOVANÉHO PLETIVA S BET.ZÁKLADEM
- NOVÝ OBJEKT POLYTECHNICKÉ UČEBNY
- BOURANÉ KONSTRUKCE
- STÁVAJÍCÍ OBJEKTY
- NOVĚ ZPEVNĚNÉ CHODNÍKY, BETONOVÁ DLAŽBA
- ZATRAVNĚNÉ PLOCHY
- ZPEVNĚNÉ ZATRAVNĚNÉ PLOCHY (ZATRAVNĚVACÍ DLAŽBA)

Navrhl, vypracoval Zdeněk Švanda Datum 16.9.2020		Investor Obec Hrubý Jeseník Hrubý Jeseník 30, 289 32 Oskořínek	
		Místo stavby Hrubý Jeseník	OÚ Hrubý Jeseník
		Název a účel díla Novostavba polytechnické učebny parcely č. 135/4	MÚ Nymburk
		Název části díla DOKUMENTACE PRO STAVEBNÍ ŘÍZENÍ	
Počet formátů A3		Název přílohy KOORDINAČNÍ SITUAČNÍ VÝKRES	Číslo příl. C3
Měřítko 1:150		Identifikační číslo dokumentu Hrubý Jeseník_pol.tech.uc_200916.dwg	