


PŮDORYS 1.NP – STÁVAJÍCÍ STAV, MĚŘITKO 1:50

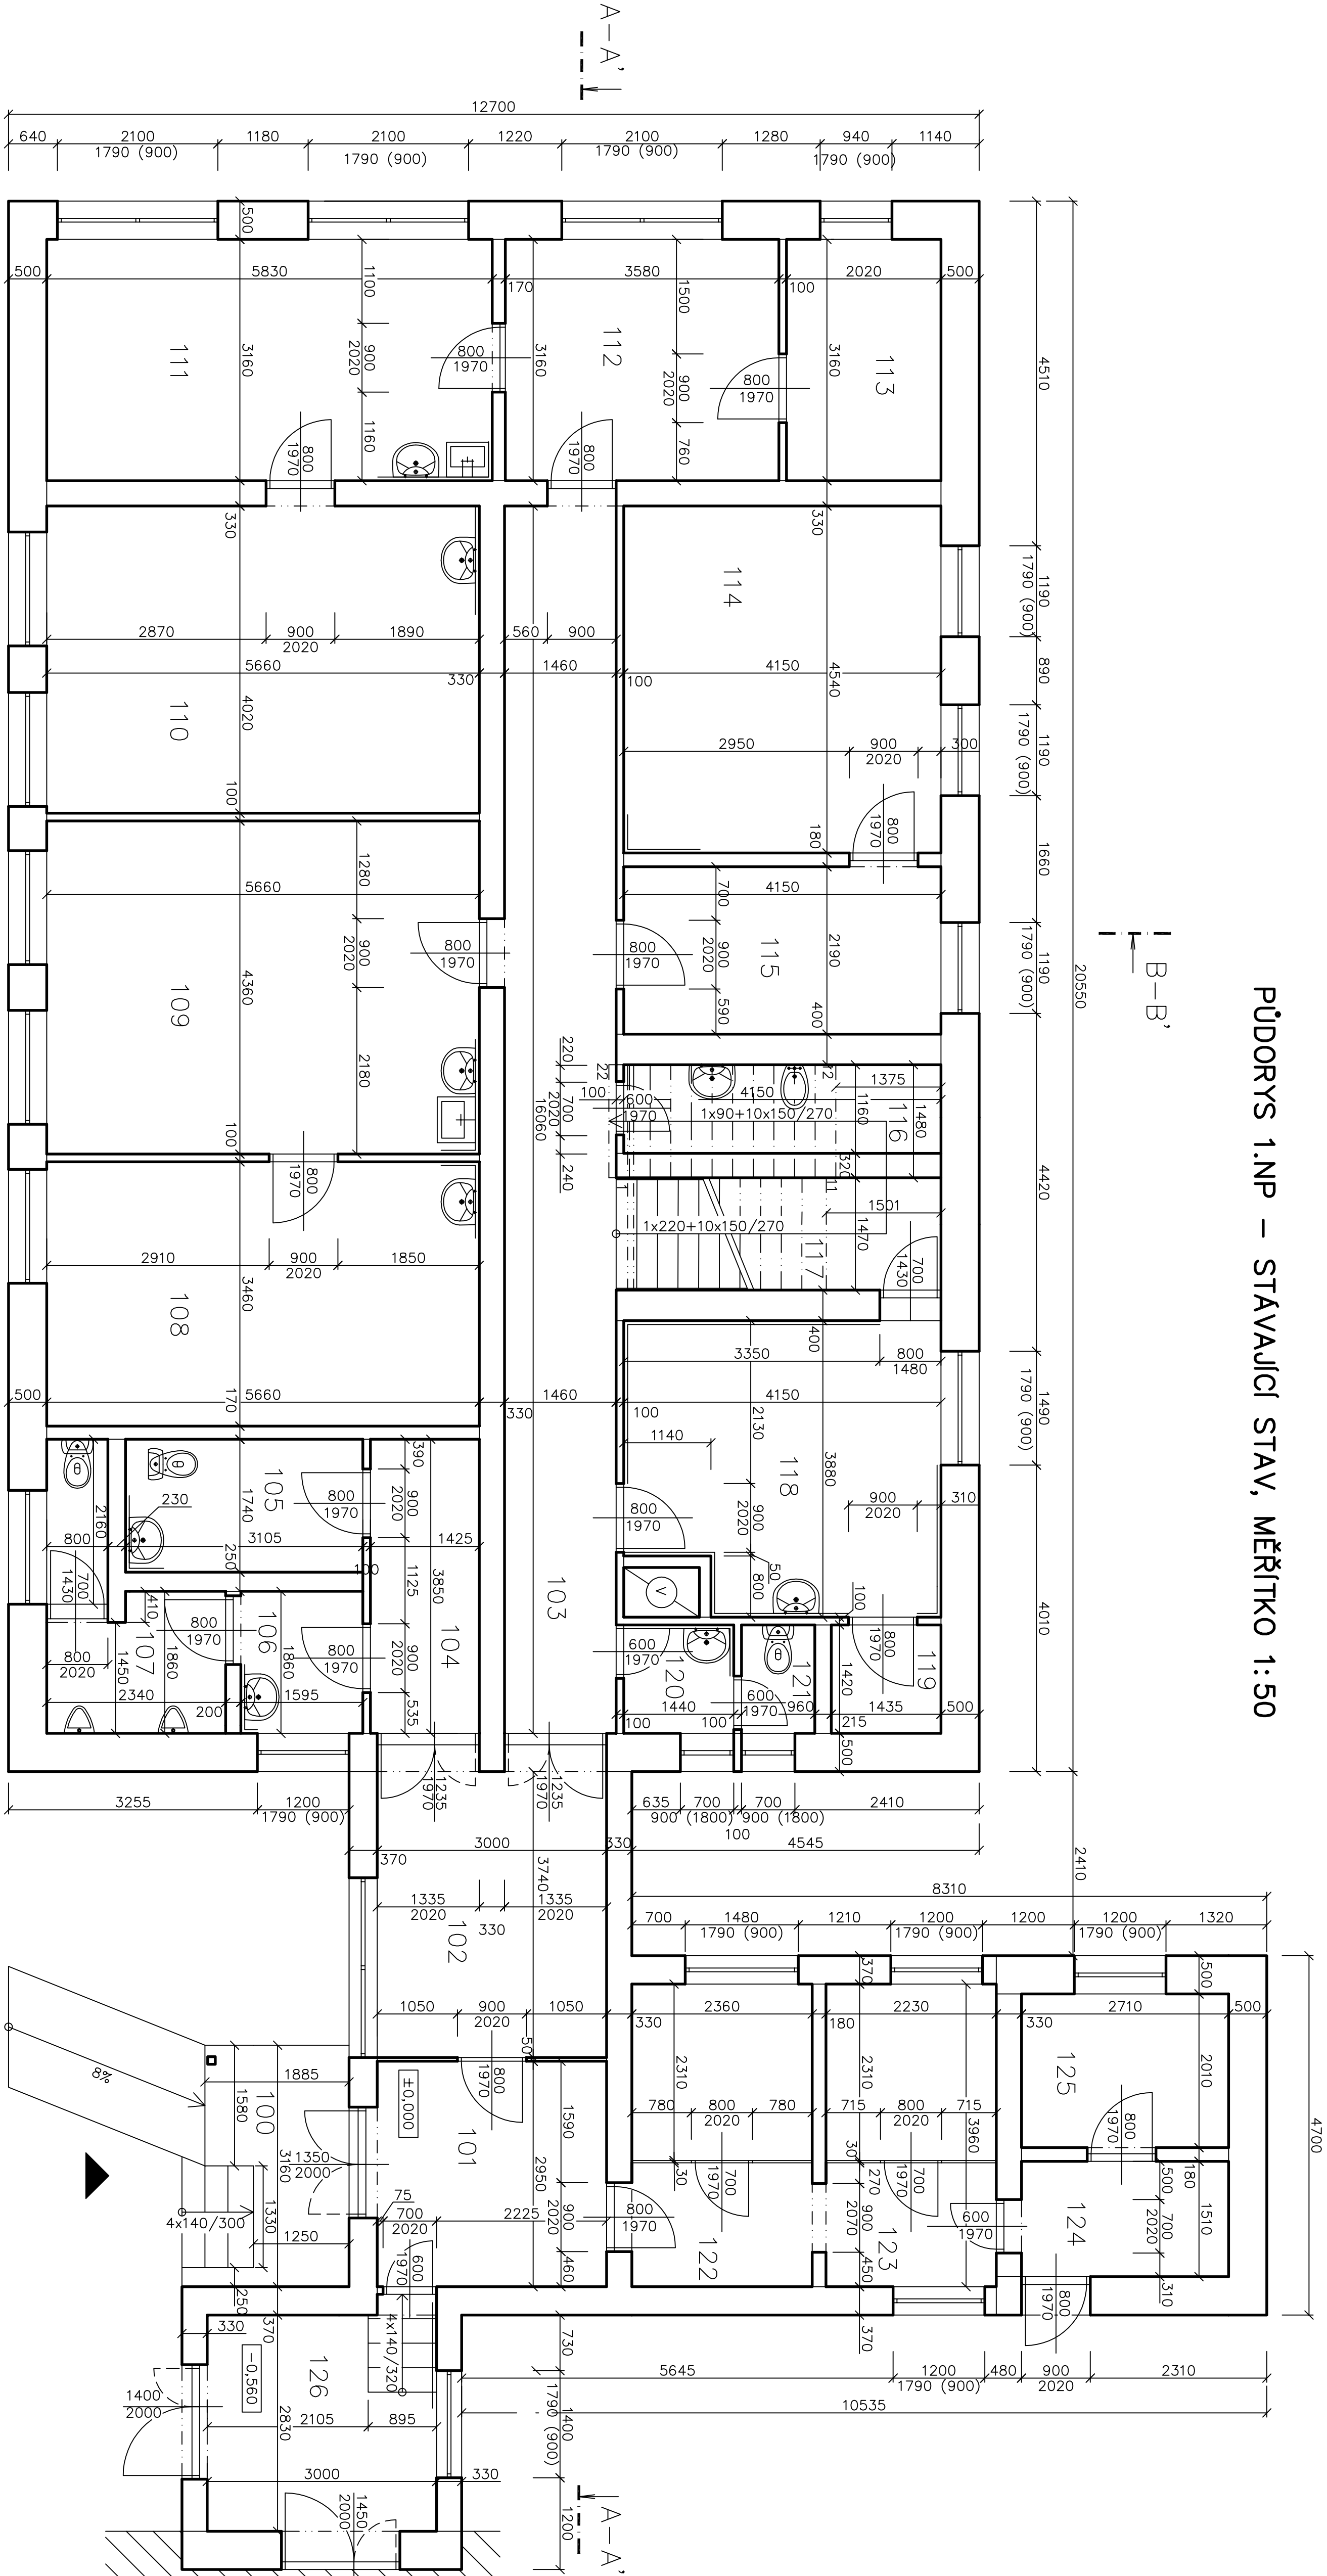

LEGENDA MÍSTNOSTÍ

ČÍS.	ÚČEL MÍSTNOSTI	PROCHA m ²	S.V.(m)	DRUH PODLAHY	POZNÁMKA
100	VSTUPNÍ RAMP A	-	3,0	KERAMICKÁ DLAŽBA	
101	ZADVĚŘÍ	6,56	3,0	PVC	OLEJOVÝ NATĚR V=1000
102	VSTUPNÍ CHODBA	11,22	3,0	KERAMICKÁ DLAŽBA	OLEJOVÝ NATĚR V=1000
103	SPOJOVACÍ CHODBA	23,45	3,0	PVC	OLEJOVÝ NATĚR V=1000
104	CHODBA	5,50	3,0	KERAMICKÁ DLAŽBA	
105	WC – ŽENY	5,40	3,0	PVC	
106	PŘEDSÍŇ WC – MUŽI	2,97	3,0	PVC	
107	WC – MUŽI	6,08	3,0	PVC	
108	ARCHIV KANCELÁŘE	19,58	3,0	PVC	
109	KANCELÁŘ	24,68	3,0	PVC	
110	KANCELÁŘ	22,75	3,0	PVC	
111	KANCELÁŘ	18,42	3,0	PVC	
112	PŘEDSÍŇ	11,81	3,0	PVC	
113	ARCHIV	6,38	3,0	PVC	
114	KANCELÁŘ	18,84	3,0	PVC	
115	KANCELÁŘ	9,09	3,0	PVC	
116	ÚKLIDOVÁ MÍSTNOST	4,81	3,0	PVC	
117	KOMORA	6,10	1,48	PVC	
118	KANCELÁŘ	16,10	3,0	PVC	KER. OPRAVA V=1500
119	KOMORA	2,04	3,0	PVC	
120	PŘEDSÍŇ WC-PERSONAL	2,04	3,0	KERAMICKÁ DLAŽBA	OLEJOVÝ NATĚR V=1000
121	WC – PERSONAL	1,36	3,0	KERAMICKÁ DLAŽBA	OLEJOVÝ NATĚR V=1000
122	ŠATNÝ ZUŠ 1	9,35	3,0	KERAMICKÁ DLAŽBA	OLEJOVÝ NATĚR V=1500
123	ŠATNÝ ZUŠ 2	8,83	3,0	KERAMICKÁ DLAŽBA	OLEJOVÝ NATĚR V=1500
124	ZADVĚŘÍ	5,45	3,0	KERAMICKÁ DLAŽBA	OLEJOVÝ NATĚR V=1000
125	KOMORA	4,09	3,0	KERAMICKÁ DLAŽBA	
126	SPOJOVACÍ MÍSTNOST	5,96	3,0	KOBEREC	DŘEVĚNÉ OBLOŽENÍ V=1000


POZNÁMKA:

VE VÝKRESECH STÁVAJÍCÍHO STAVU JSOU KOTY UVAŽOVÁNY FORMOU SKUTEČNÝCH ROZMĚRŮ T.J. VČ. OMÍTKY, TZN. NEJEDNÁ SE ZDE O SKLADEBNÉ ROZMĚRY, ALE SKUTEČNÉ SVĚTLÉ ROZMĚRY KONSTRUKCÍ, OTVORŮ APOD. OKNA JSOU ZDVOUJENÁ DŘEVĚNÁ.

STÁVAJÍCÍ ŠACHTA NAKLADNÍHO VÝTAHU

LEGENDA MATERIÁLŮ:

STÁVAJÍCÍ OHEBNÉ ZDIVO

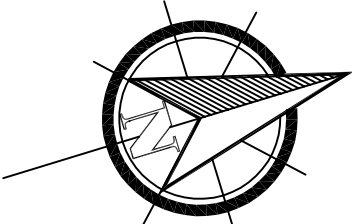

KRESLIL	VYPRACOVAL	KONTROLOVAL	INVESTOR: OBEC DIVOŘICE	
ALĚŠ WALECZEK	ING.BRONISLAV BŮHM	ING.BRONISLAV BŮHM	NÁMĚSTÍ 13, DIVOŘICE 793 88	
NÁZEV OBJEKTU: ENERGETICKÝ ÚSPORNÁ OPATŘENÍ OBJEKTU ZUŠ DIVOŘICE				
UCELENÁ ČÁST: SO 01 HLAVNÍ STAVEBNÍ OBJEKT				
D.1.1 ARCHITEKTONICKO STAVEBNÍ ŘEŠENÍ				
NÁZEV VÝKRESU: PŮDORYS 1.NP - STÁVAJÍCÍ STAV			ÚČEL: DŮR+DSP	ČÍS. VÝKR: D.01
			MĚŘITKO: 1:50	