


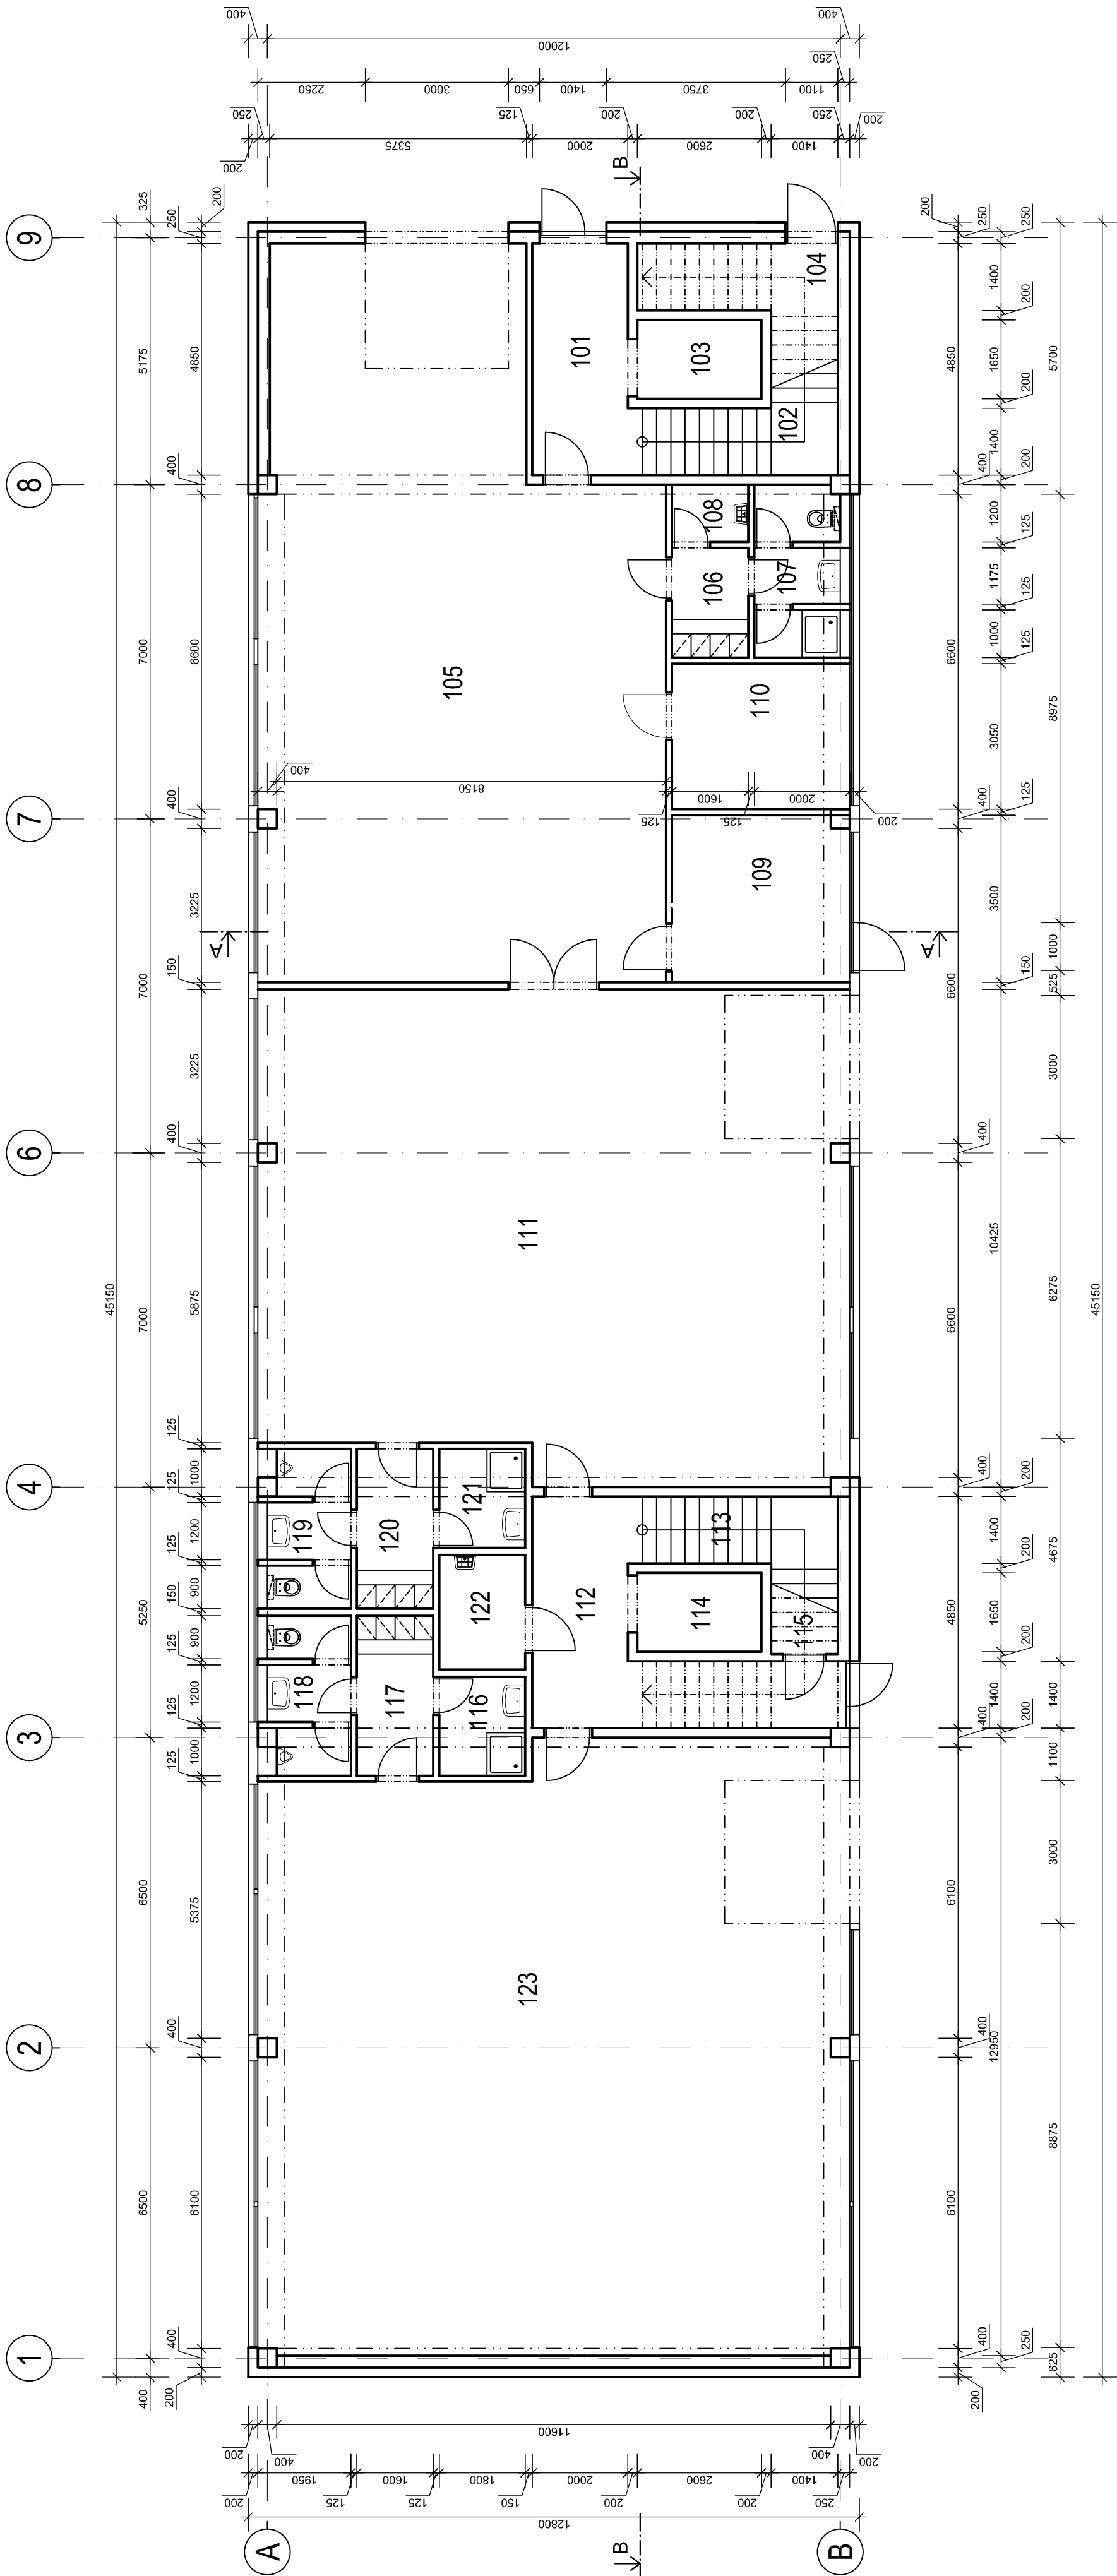

TABULKA MÍSTNOSTÍ - 1.NP		
č.m.	název místnosti	plocha m²
101	VSTUP	10,12
102	SCHODIŠTĚ	14,35
103	VÝTAH	4,29
104	TECHNICKÁ MÍSTNOST	14,35
105	DILNA	116,00
106	ŠATNA	3,68
107	UMÝVÁRNA+WC	6,95
108	ÚKLIDOVÁ MÍSTNOST	1,92
109	VÝMĚNÍK	12,83
110	SKLAD	11,36
111	DILNA	123,55
112	CHODBA	16,28
113	SCHODIŠTĚ	8,40
114	VÝTAH	4,29
115	PROSTOR PRO KOLA	8,40
116	SPRCHA	3,74
117	ŠATNA	5,36
118	UMÝVÁRNA+WC	5,23
119	UMÝVÁRNA+WC	5,23
120	ŠATNA	5,36
121	SPRCHA	3,74
122	ÚKLIDOVÁ MÍSTNOST	4,32
123	DILNA	154,74

±0,00 = +357,30 m n.m. (Bpv)



HOUŠKOVA 16, 326 00 PLZEŇ
IČ: 49194852
EMAIL: raval@raval.cz, TEL: 377448444, 377448514

ODPOVĚDNÝ PROJEKTANT:		VYPRACOVAL:	
		Ing. Jan Čechura	
Ing. Jan Valko		Ing. Martina Řezníčková	
OBEČ: Plzeň		KRAJ: Plzeňský	
INVESTOR: Václavotechnický park Plzeň, a.s., Teslova 3, 301 00 Plzeň			
ARCHITEKT: www.architektura-plzen.cz			
STAVBA:			
VÝSTAVBA POLOPROVOZNIHO OBJEKTU H2 -PROJEKTOVÁ DOKUMENTACE			
FORMÁT:		1000x1400 mm	
DATUM:		08/17	
STUPEŇ:		DUR	
Č. ZAKÁZKY:		64/17	
MĚŘITKO:		1:100	
OBSAH:		ČÁST:	Č.PARÉ:
PŮDORYS 1.NP		D.1.1	