



TABULKA MÍSTNOSTÍ - 2.NP		
č.m.	název místnosti	plocha m ²
201	CHODBA	12,24
202	SCHODIŠTĚ	14,35
203	VÝTAH	4,29
204	WC MUŽI	7,54
205	SPRCHA	2,28
206	WC ŽENY	7,88
207	SERVROVNA	10,39
208	JEDNACÍ MÍSTNOST	31,27
209	CHODBA	16,68
210	DENNÍ MÍSTNOST	32,16
211	ÚKLIDOVÁ MÍSTNOST	4,00
212	KANCELAŘ	17,68
213	KANCELAŘ	17,68
214	KANCELAŘ	17,68
215	KANCELAŘ	23,48
216	CHODBA	16,68
217	KANCELAŘ	17,68
218	KANCELAŘ	27,97
219	SERVROVNA	7,83
220	CHODBA	12,24
221	SCHODIŠTĚ	14,34
222	VÝTAH	4,29
223	WC IMOBILNÍ	4,32
224	DENNÍ MÍSTNOST	34,25
225	CHODBA	4,62
226	SPRCHA	4,62
227	WC ŽENY	8,47
228	WC MUŽI	11,33
229	KANCELAŘ	36,57
230	CHODBA	20,72
231	JEDNACÍ MÍSTNOST	33,58
232	KANCELAŘ	25,33
233	SERVROVNA	7,83

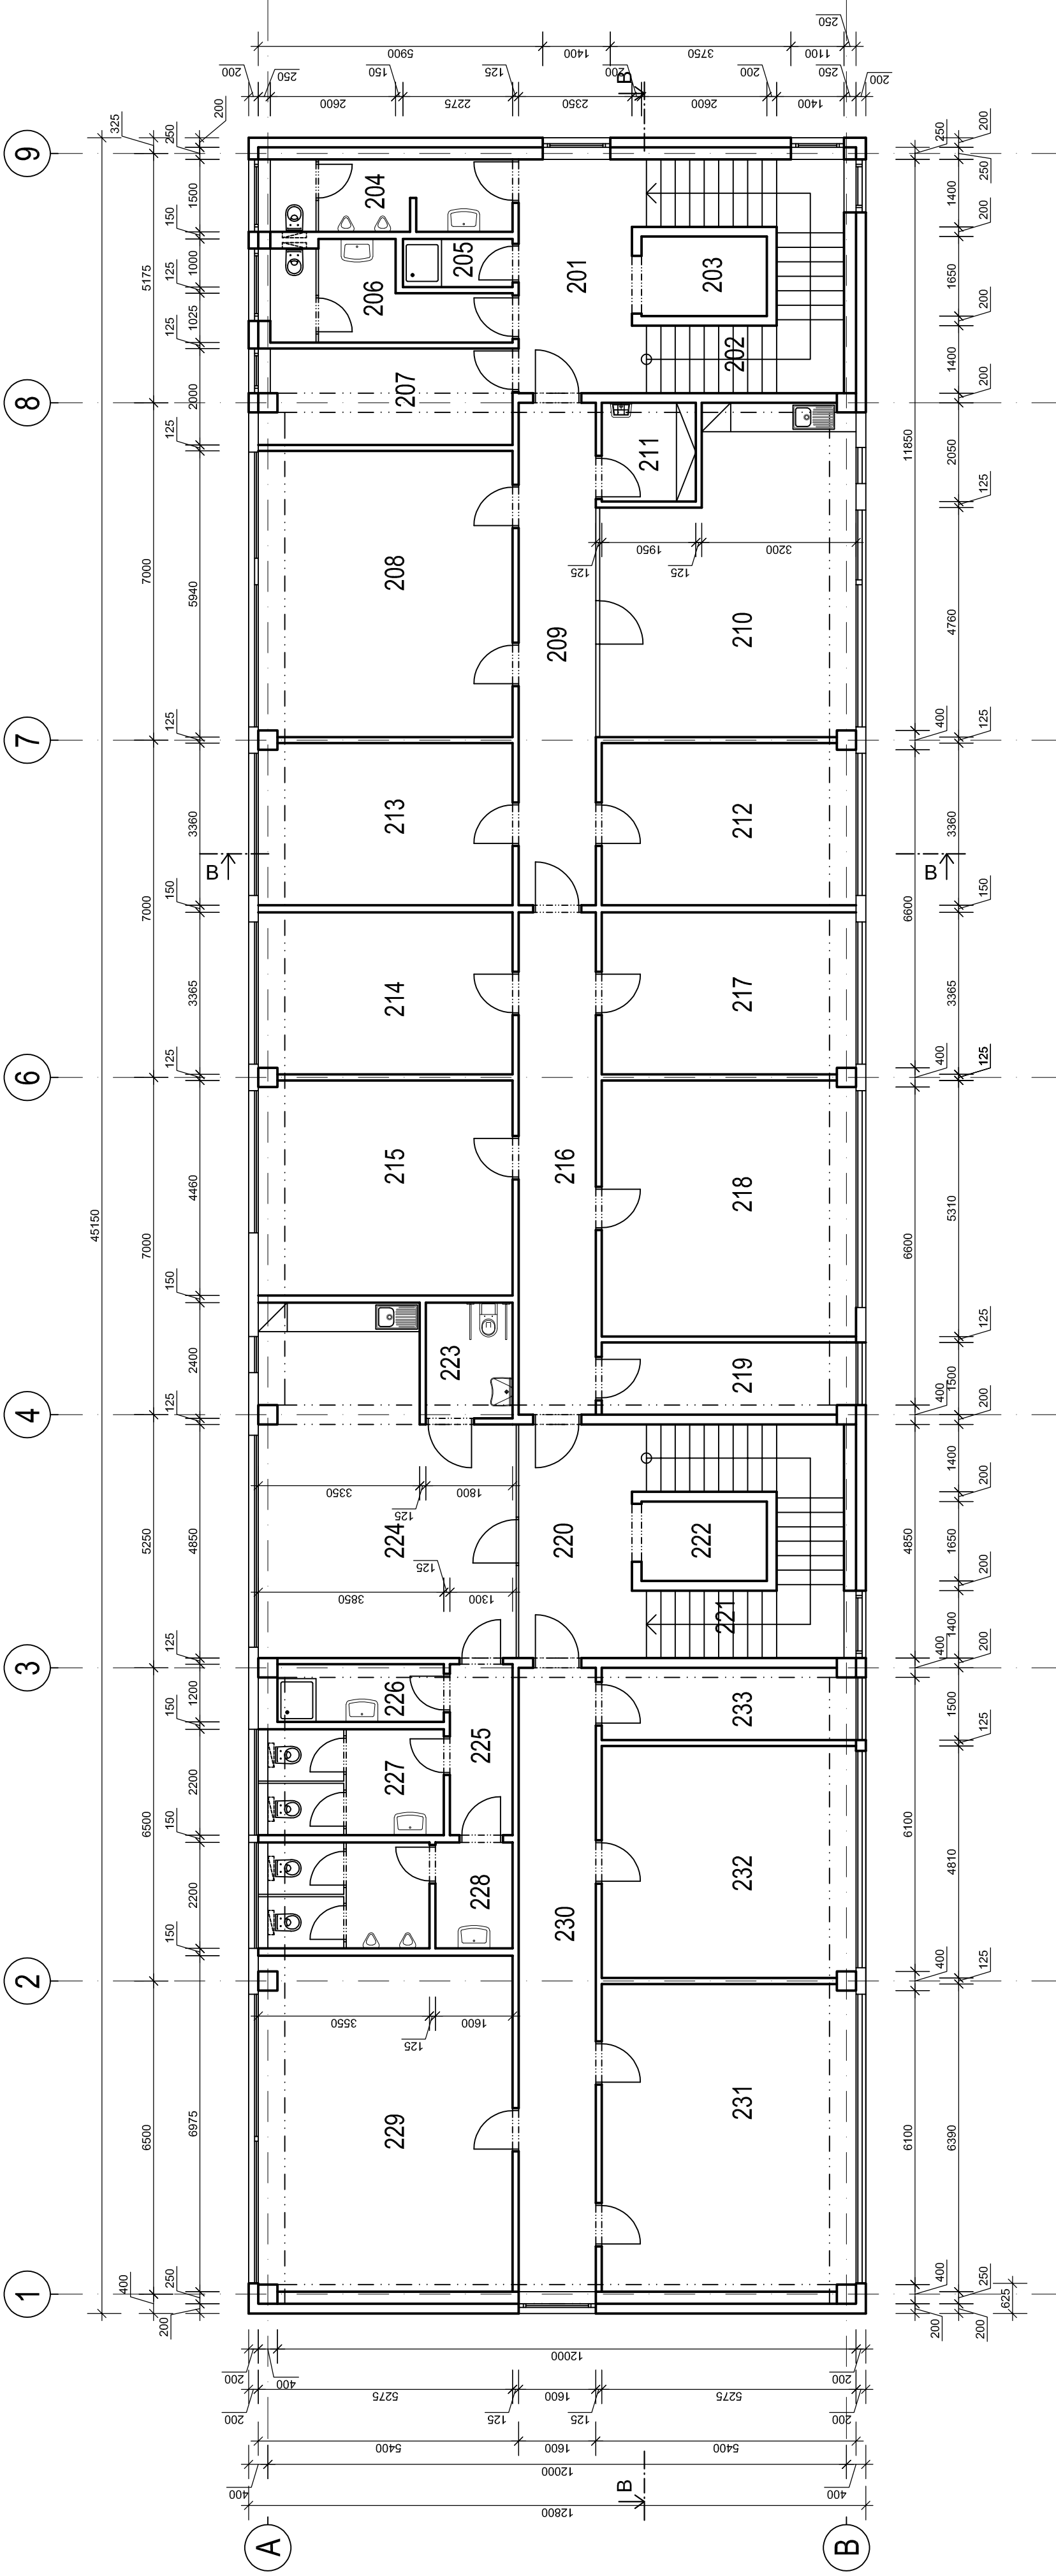

±0,00 = +357,30 m n.m. (Bpv)

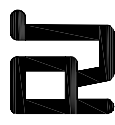

RAVAL projekt v.o.s.

HOUŠKOVA 16, 326 00 PLZEŇ

IC: 48194852

EMAIL: raval@raval.cz, TEL: 377448444, 377448514

VÝSTAVBA POLOPROVOZNIHO OBJEKTU H2 -PROJEKTOVÁ DOKUMENTACE		FORMÁT:		
		DATUM:		08/17
		STUPEŇ:		DUR
		Č. ZAKÁZKY:		64/17
		MĚŘÍTKO:		1:100
OBSAH:		ČÁST:		Č.PARÉ:
PŮDORYS 2.NP		D.1.2		