


PŮDORYS 1.NP - 1:100

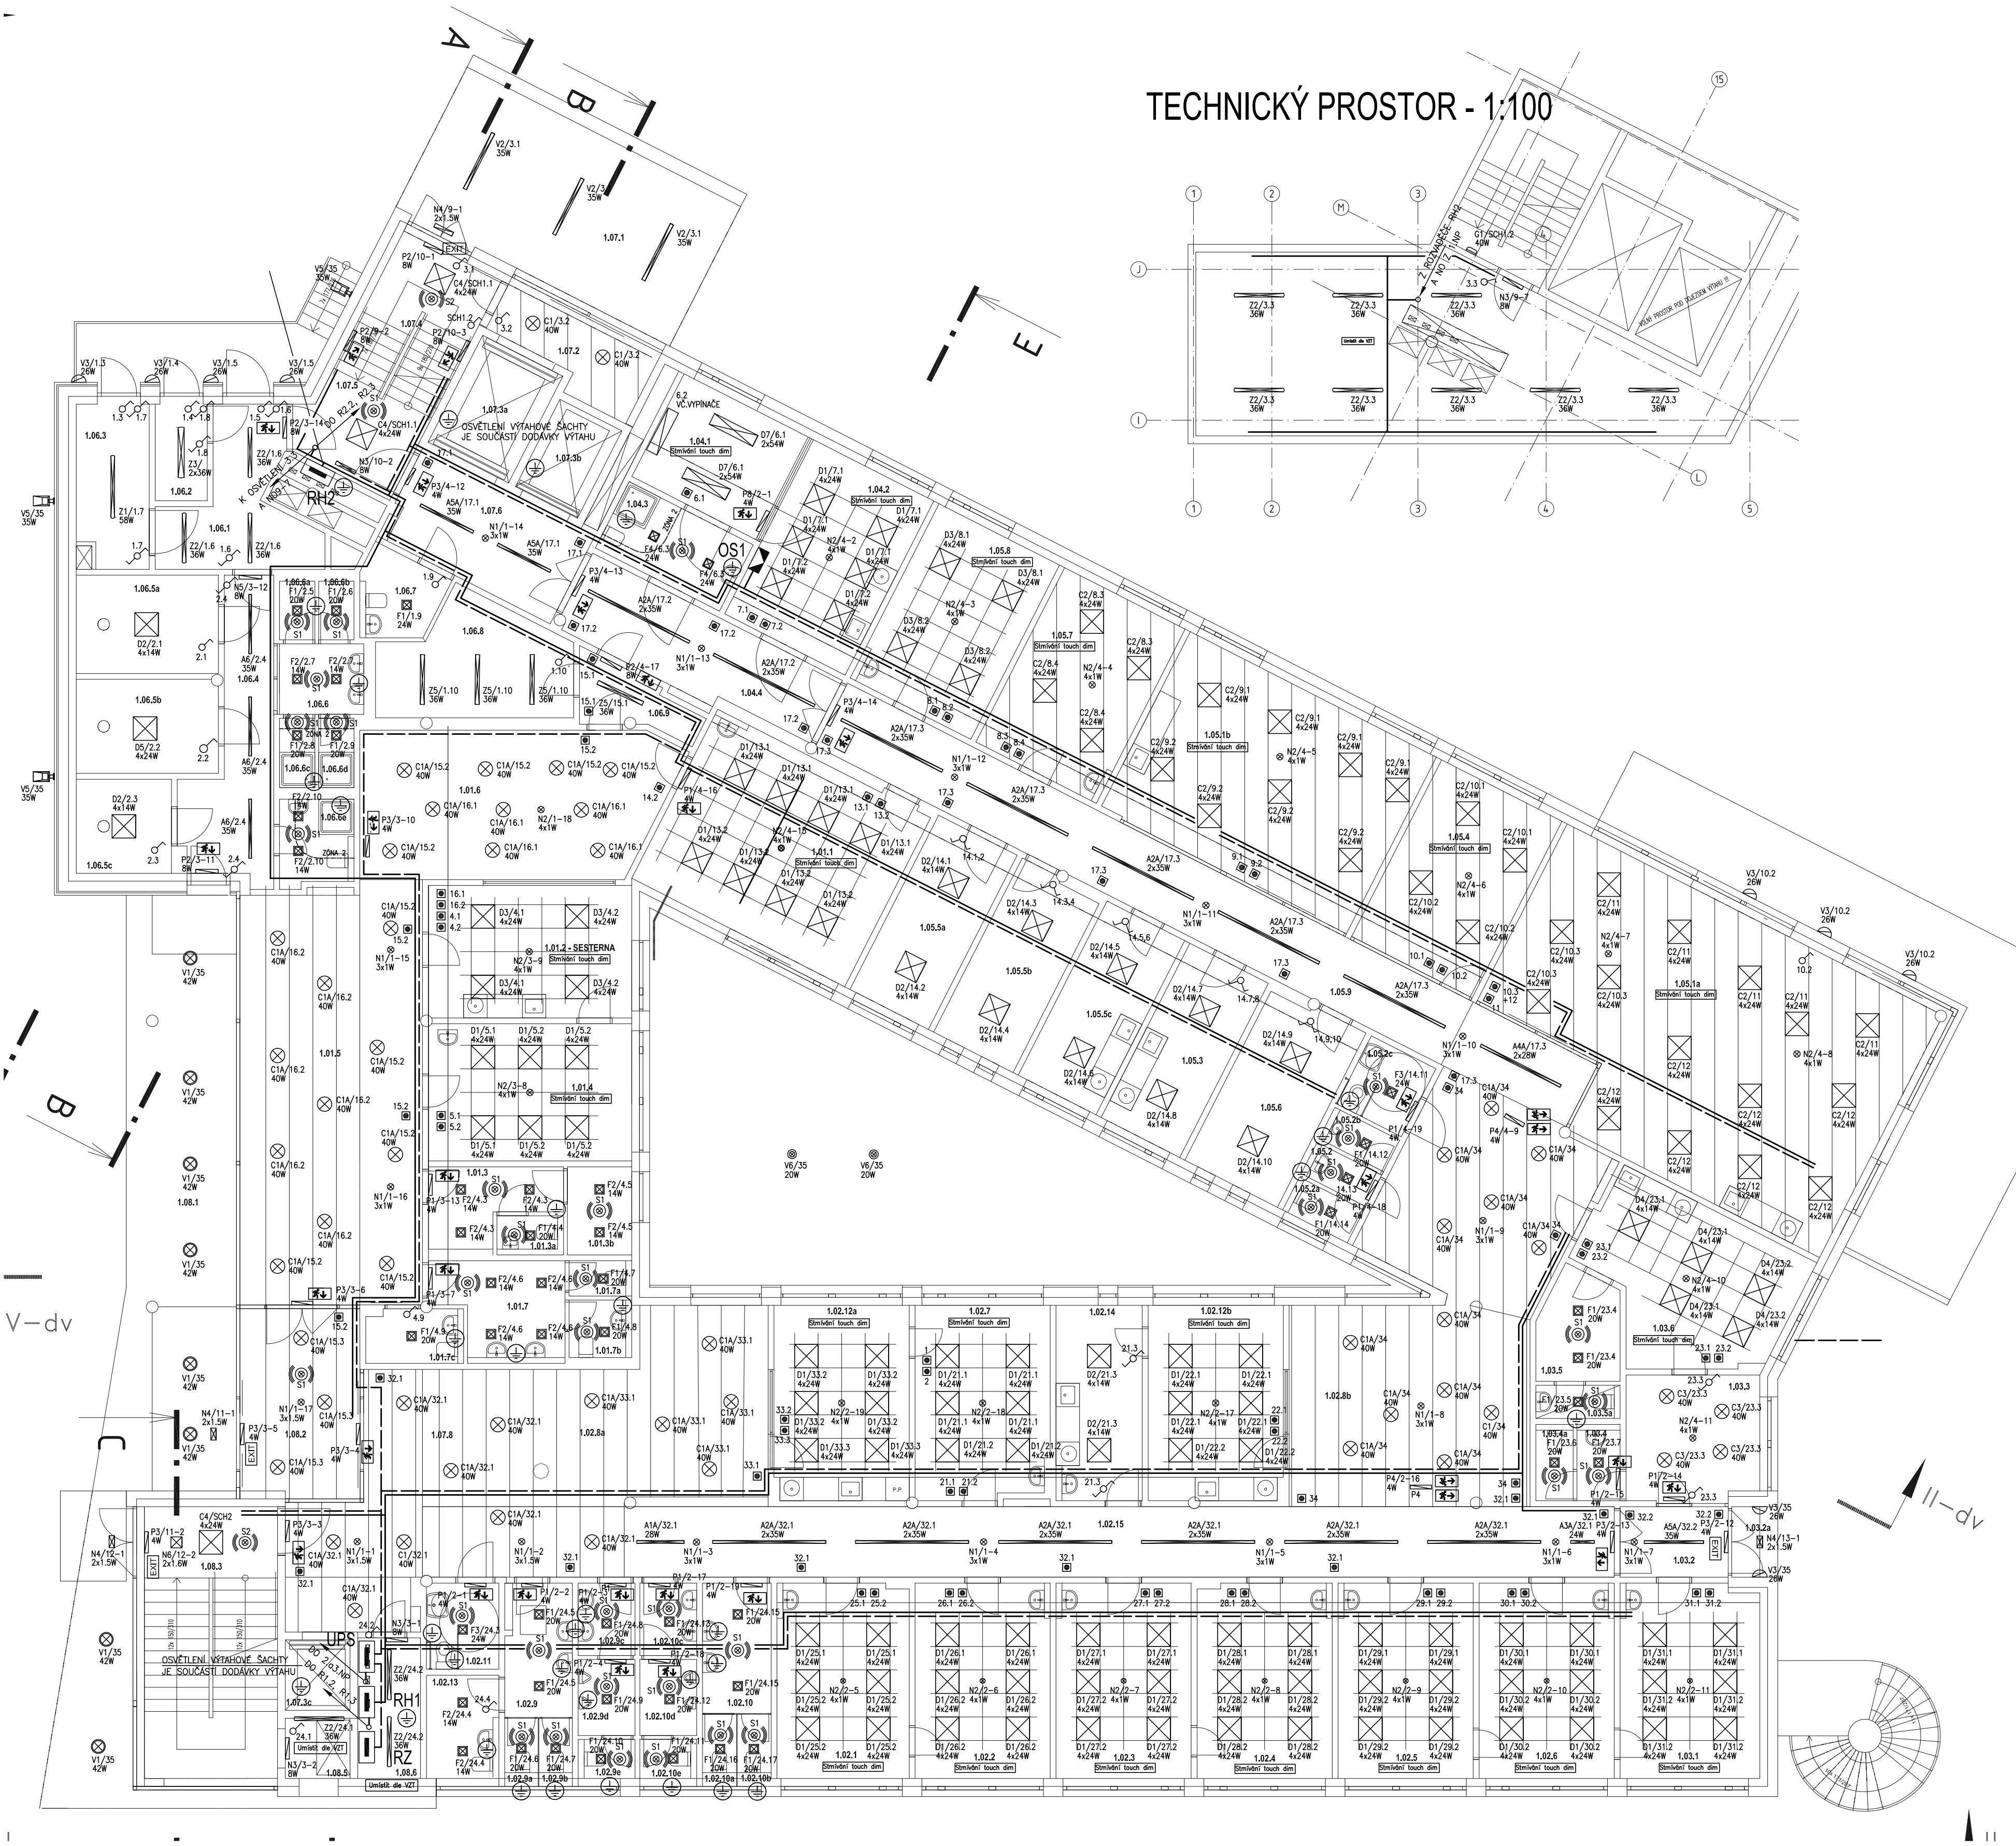

TECHNICKÝ PROSTOR - 1:100

LEGENDA SVÍTIDEL

Ozn	Popis
A1	Zapustěné svítidlo v Al profilu TS 128W EVG DSL kryt satně, IP 20
A2	Zapustěné svítidlo v Al profilu TS 21/105W EVG DSL s přelozemím, kryt satně, IP 20
A3	Zapustěné svítidlo v Al profilu TS 124 EVG DSL kryt satně, IP 20
A4	Zapustěné svítidlo v Al profilu TS 21/128W EVG DSL s přelozemím, kryt satně, IP 20
A5	Zapustěné svítidlo v Al profilu TS 128W EVG DSL kryt satně, IP 20
A1A	Zapustěné svítidlo v Al profilu TS 128W EVG, kryt satně, IP 20
A2A	Zapustěné svítidlo v Al profilu TS 21/105W EVG s přelozemím, kryt satně, IP 20
A3A	Zapustěné svítidlo v Al profilu TS 124 EVG, kryt satně, IP 20
A4A	Zapustěné svítidlo v Al profilu TS 21/128W EVG s přelozemím, kryt satně, IP 20
A5A	Zapustěné svítidlo v Al profilu TS 128W EVG, kryt satně, IP 20
A6	Zapustěné svítidlo v Al profilu TS 128W EVG, kryt satně, IP 20
A7	Zavěšená struktura z Al. profilu TS 3/128+3/127W EVG DALI touch dim, dark rast IP, spotka, závěsy, IP 20
A8	Nastěnná struktura z Al. profilu direct 435+414W EVG DSL s přelozemím, kryt satně, IP 20, spotky, konzole
A9	Nastěnná struktura z Al. profilu indirect 1054W EVG DSL s přelozemím, kryt satně, IP 20, spotky, konzole
A10	Nastěnná struktura z Al. profilu indirect 849+454W EVG DSL s přelozemím, kryt satně, IP 20
A11	Zavěšená struktura z Al. profilu TS 3/28+2/21W EVG DALI touch DIM, dark rast, závěsy, IP 20
C1	Přisazené svítidlo TC-R 40W EVG DSL kryt opal, IP20
C1A	Přisazené svítidlo TC-R 40W EVG, kryt opal, IP20
C2	Přisazené svítidlo TS 4/24W EVG DALI touch DIM, kryt opal, IP20
C3	Přisazené svítidlo TC-R 40W EVG, kryt opal, IP20
C4	Přisazené svítidlo TS 4/24W EVG, kryt opal, IP20
C5	Přisazené svítidlo TS 4/14W EVG DALI touch DIM, kryt opal, IP20
D1	Zapustěné svítidlo do rastu 600x600, TS 4/24W EVG DALI touch DIM, kryt mikrooptima, Ra 90, IP 20
D2	Zapustěné svítidlo do rastu 600x600, TS 4/14W EVG, kryt mikrooptima, IP 20
D3	Zapustěné svítidlo do rastu 600x600, TS 4/24W EVG DALI touch DIM, kryt mikrooptima, IP 20
D4	Zapustěné svítidlo do rastu 600x600, TS 4/14W EVG DALI touch DIM, kryt mikrooptima, IP 20
D5	Zapustěné svítidlo do rastu 600x600, TS 4/24W EVG, kryt mikrooptima, IP 20
D6	Zapustěné svítidlo do rastu 600x600, TS 4/14W EVG, kryt mikrooptima, IP 65
D7	Zapustěné svítidlo do rastu 300x1200 TS 2/54W EVG DALI touch DIM, kryt plexi příměr AVL úprava
F1	Zapustěné svítidlo do SDK LED 20W/3000K 1950lm, kryt akryl opal IP44/20, napáječ
F2	Zapustěné svítidlo do SDK LED 14W/3000K 1400lm, kryt akryl opal IP44/20, napáječ
F3	Zapustěné svítidlo do SDK LED 24W/3000K 2570lm, kryt akryl opal IP44/20, napáječ
F4	Zapustěné svítidlo do SDK LED 24W/3000K 2570lm, kryt akryl opal IP44/20, napáječ, úprava AVL
F5	Zapustěné svítidlo do SDK LED 14W/3000K 1400lm, kryt akryl opal IP44/20, napáječ, úprava AVL
G1	Nastěnné svítidlo s děleným krytem 40W/27, IP 44
H1	Zapustěný downlight do SDK nízky TC-DE 2/26W EVG, tvrné sklo, opal, IP 20
H2	Zapustěný downlight do SDK nízky TC-DE 2/26W EVG, tvrné sklo, IP 20 úprava AVL
L1	LED pásek v Al. profilu s měřičem krytem 5W/12V, napáječ
L2	LED pásek v Al. profilu s měřičem krytem 5W/12V, napáječ
N1	Novouze zapustěné svítidlo LED 3x1W adresovatelný EVG pro CB
N2	Novouze přisazené svítidlo LED 4x1W adresovatelný napáječ pro CB
N3	Novouze nastěnné přisazené svítidlo TS 8W adresovatelný EVG pro CB
N4	Novouze nastěnné přisazené svítidlo LED2x1,5W adresovatelný napáječ pro CB, venkovní IP65
N5	Novouze nastěnné svítidlo TS 8W adresovatelný EVG pro CB
N6	Novouze přisazené svítidlo LED 2x1,6W adresovatelný napáječ pro CB, symetrická optika
P1	Nastěnné nouzové svítidlo TS 4W adresovatelný EVG pro CB, redukovaný plosogram 12m
P2	Nastěnné nouzové svítidlo TS 8W adresovatelný EVG pro CB, redukovaný plosogram 17m
P3	Nastěnné nouzové svítidlo LED 4W adresovatelný napáječ pro CB, plosogram 30m
P4	Zapustěné nouzové svítidlo LED 4W adresovatelný napáječ pro CB, plosogram 30m
P5	Nastěnné nouzové svítidlo LED 2x1,5W adresovatelný napáječ pro CB, plosogram 12m, IP65
P6	Nastěnné nouzové svítidlo TS 4W adresovatelný EVG pro CB, redukovaný plosogram 12m, TC 3000K
P7	Nastěnné nouzové svítidlo TS 8W adresovatelný EVG pro CB, redukovaný plosogram 17m, TC 3000K
P8	Nastěnné nouzové svítidlo TS 8W adresovatelný EVG pro CB, redukovaný plosogram 17m, TC 3000K, úprava AVL
P9	Nastěnné nouzové svítidlo TS 8W adresovatelný EVG pro CB, redukovaný plosogram 17m, TC 3000K, IP 54
S1	Zapustěný senzor pohybu vnitřní 180st.
S2	Přisazený senzor pohybu - nastavená doba odhnutí min. 15min pro trubku TS
S3	Venkovní nastěnný napáječ senzor pohybu 200st., IP 55
V1	Venkovní polozapustěné svítidlo TC-TE 26/32/42W, opal kryt, IP 55, šablona pro zapuštění
V2	Venkovní přisazené svítidlo TS 1/35W EVG, bare sklo, IP 65, namápné stropní uchyt
V3	Venkovní nastěnné svítidlo direct TC-DE 1/26W EVG, IP 65
V4	Venkovní do zdi zapuštěné asymetrické svítidlo LED 10W/230V, IP 55, instalační box do zdi
V5	Venkovní asymetrický reflektor HIT 35W EVG, nastěnná konzole, IP 65
V6	Venkovní symetrický reflektor s namápním stojem<15st. HIT 20W EVG, IP 67, nerez, instalační box, eliptická čočka
Z1	Přisazené svítidlo TS 1/56W EVG, drý kryt, IP 65
Z2	Přisazené svítidlo TS 1/36W EVG, drý kryt, IP 65
Z3	Přisazené svítidlo TS 2/36W EVG, drý kryt, IP 65
Z4	Přisazené svítidlo TS 2/36W EVG, přímásky kryt, IP20
Z5	Přisazené svítidlo TS 1/36W EVG, přímásky kryt, IP20
Z6	Přisazené svítidlo TS 1/56W EVG, přímásky kryt, IP20

LEGENDA

- HLAVNÍ KABELOVÉ TRASY NN
- KABELOVÉ TRASY S POŽÁRNÍ ODLNOODI
- 1PÓL. VYPÍNAČ 10A, ZAPUŠTĚNÝ
- 1PÓL. VYPÍNAČ 10A, NA POVRCH, IP44
- SEROVÝ PŘEPÍNAČ 10A, ZAPUŠTĚNÝ, PŘI POŽÁRNÍ BUDOVĚ NAPÁJENÝ KABELY 1-OWE-V (B2ca s1 d1), VEDENÝMI V POŽÁRNĚ ODLNÝCH TRASÁCH, NEBO V PŘEDPISANÉ HLUBOKÉ POD OMIKOU.
- STRIDAVÝ PŘEPÍNAČ 10A, ZAPUŠTĚNÝ
- TLAČÍTKOVÝ OVLADAČ 10A, ZAPUŠTĚNÝ
- POHYBOVÝ SPÍNAČ, NA POVRCH, ZAPUŠTĚNÝ
- MISTA OCHRANNÉHO POSPOJOVÁNÍ
- MEDICINÁLNÍ RAMPA-NAPAJENÍ OSVĚTLENÍ

LEGENDA MÍSTNOSTI

Ozn	Název	Plocha	Kategorie ČSN EN 12464 1.2	Em (lx)	Ra	Tc (K)	Pozn.
1.01.1	psychiatrická ordinace	30.42	5.40.1	500	90	4000	-
1.01.2	sesterna	17.54	5.36.1	500	80	3000	-
1.01.3	SZP + WC personál	11.68	5.2.4	200	80	3000	-
1.01.4	psychologická ambulance	18.16	5.40.1	500	90	4000	-
1.01.5	čekárna	47.92	5.37.1	200	80	3000	-
1.01.6	herna	30.48	5.37.1	200	80	3000	-
1.01.7	WC pacienti - předšší	7.80	5.2.4	200	80	3000	-
1.01.7a	WC pacienti - kabína	1.44	5.2.4	200	80	3000	-
1.01.7b	WC pacienti - kabína	2.13	5.2.4	200	80	3000	-
1.01.7c	úklid	3.69	5.39.6	200	80	3000	-
1.02.1	psychiatrická ambulance	17.11	5.40.1	500	90	4000	-
1.02.10	WC personál - Z předšší	5.92	5.2.4	200	80	3000	-
1.02.10a	WC personál - Z kabína	1.40	5.2.4	200	80	3000	-
1.02.10b	WC personál - Z kabína	1.40	5.2.4	200	80	3000	-
1.02.10c	WC personál - M předšší	2.68	5.2.4	200	80	3000	-
1.02.10d	WC personál - M předšší	2.99	5.2.4	200	80	3000	-
1.02.10e	WC personál - M kabína	1.45	5.2.4	200	80	3000	-
1.02.11	WC inv.	4.22	5.2.4	200	80	3000	-
1.02.12	přijem pacientů	17.43	5.40.1	500	90	4000	-
1.02.12.1	přijem pacientů	17.55	5.40.1	500	90	4000	-
1.02.13	úklidová místnost	4.88	5.39.6	200	80	3000	-
1.02.14	SZP	10.98	5.38.2	300	80	3000	-
1.02.15	chodba	56.50	5.37.2.3.4	100/50	80	3000	-
1.02.2	psychiatrická ambulance	17.35	5.40.1	500	90	4000	-
1.02.3	psychiatrická ambulance	17.49	5.40.1	500	90	4000	-
1.02.4	psychiatrická ambulance	17.35	5.40.1	500	90	4000	-
1.02.5	psychiatrická ambulance	17.93	5.40.1	500	90	4000	-
1.02.6	psychiatrická ambulance	17.35	5.40.1	500	90	4000	-
1.02.7	psychologická ambulance	16.94	5.40.1	500	90	4000	-
1.02.8.1	čekárna pacienti	36.66	5.37.1	200	80	3000	-
1.02.8.2	čekárna pacienti	31.70	5.37.1	200	80	3000	-
1.02.9	WC pacienti - Z předšší	6.09	5.2.4	200	80	3000	-
1.02.9a	WC pacienti - Z kabína	1.31	5.2.4	200	80	3000	-
1.02.9b	WC pacienti - Z kabína	1.31	5.2.4	200	80	3000	-
1.02.9c	WC pacienti - M předšší	2.68	5.2.4	200	80	3000	-
1.02.9d	WC pacienti - M plosary	2.99	5.2.4	200	80	3000	-
1.02.9e	WC pacienti - M kabína	1.45	5.2.4	200	80	3000	-
1.03.1	poradna / ordinace	11.51	5.40.1	500	90	4000	-
1.03.2	zdraví	5.36	5.37.2.3.4	100/50	80	3000	-
1.03.2a	zdraví	2.01	-	-	-	-	-
1.03.3	čekárna	11.80	5.37.1	200	80	3000	-
1.03.4	WC pacienti	2.23	5.2.4	200	80	3000	-
1.03.5	WC personál	5.53	5.2.4	200	80	3000	-
1.03.6	sesterna	19.47	5.36.1	500	80	3000	-
1.04.1	izolace	10.93	5.40.1	500	90	4000	-
1.04.2	vyšetřovna	17.56	5.39.3	300	80	3000	-
1.04.3	bezbariérová sprch + WC	6.96	5.39.6	200	80	3000	-
1.04.4	chodba	14.68	5.37.2.3.4	100/50	80	3000	-
1.05.1.1	dení místnost - arteriapie	36.15	5.36.6	500	80	3000	speciální zařízení
1.05.1.2	dení místnost - arteriapie	68.46	5.36.6	500	80	3000	speciální zařízení
1.05.2	WC pacienti - předšší	1.92	5.2.4	200	80	3000	-
1.05.2a	WC pacienti - kabína	1.83	5.2.4	200	80	3000	-
1.05.2b	WC pacienti - kabína	1.76	5.2.4	200	80	3000	-
1.05.2c	WC pacienti - inv.kabína	3.95	5.2.4	200	80	3000	-
1.05.3	kucharka pro pacienti	11.23	5.38.2	300	80	3000	-
1.05.4	kuřárna	17.73	5.38.2	300	80	3000	-
1.05.5.1	personál - pracovna	11.40	5.38.1	500	80	3000	-
1.05.5.2	personál - dení místnost	12.64	5.41.1	100	80	3000	-
1.05.5.3	personál - dení místnost	9.87	5.38.2	300	80	3000	-
1.05.6	šatna pro identy denního stacionáře	12.70	5.2.4	200	80	3000	-
1.05.7	terapeutická místnost	17.08	5.36.2	500	80	3000	speciální zařízení
1.05.8	exteri pracovní	17.22	5.38.1	500	80	3000	-
1.05.9	chodba	64.50	5.37.2.3.4	100/50	80	3000	-
1.06.1	manipulace	11.81	5.37.2	100	80	3000	-
1.06.2	manipulace + WC personál	3.93	5.2.4	200	80	3000	-
1.06.3	pohotovostní sklad	8.54	5.4.1	100	80	3000	-
1.06.4	chodba	13.04	5.37.2	100	80	3000	-
1.06.5a	šatna personál - Z	9.18	5.2.4	200	80	3000	-
1.06.5b	šatna personál - Z	8.77	5.2.4	200	80	3000	-
1.06.5c	šatna personál - M	5.98	5.2.4	200	80	3000	-
1.06.6	manipulace	1.67	5.2.4	200	80	3000	-
1.06.6a	WC personál - Z	1.35	5.2.4	200	80	3000	-
1.06.6b	WC personál - Z	1.35	5.2.4	200	80	3000	-
1.06.6c	sprcha personál - Z	0.0	5.2.4	200	80	3000	-
1.06.6d	sprcha personál - Z	1.67	5.2.4	200	80	3000	-
1.06.6e	WC + sprcha personál - M	3.82	5.2.4	200	80	3000	-
1.06.7	úklidová komora	4.28	5.2.4	200	80	3000	-
1.06.8	archiv	12.59	5.26.7	300	80	3000	-
1.06.9	propojovací chodba	4.15	5.37.2	100	80	3000	-
1.07.1	zdraví	7.04	6.7.2	50	80	3000	-
1.07.2	zdraví	6.39	5.37.2	100	80	3000	-
1.07.3a	výťah A	7.04	-	-	-	-	viz výťah technologie
1.07.3b	výťah B	4.45	-	-	-	-	viz výťah technologie
1.07.3c	výťah	2.97	-	-	-	-	viz výťah technologie
1.07.4	schodiště	0.0	5.2.1	100	80	3000	-
1.07.5	chodba	6.93	5.37.2	100	80	3000	-
1.07.6	chodba	13.20	5.37.2	100	80	3000	-
1.07.8	vstupní hala	17.03	5.37.2	100	80	3000	-
1.08.1	vstupní zdraví	58.38	-	-	-	-	-
1.08.2	zdraví	14.80	5.37.2	100	80	3000	-
1.08.3	schodiště	14.80	5.2.1	100	80	3000	-
1.08.5	strojovna VZT	14.80	5.3.1	200	80	3000	-
1.08.6	strojovna	14.80	5.3.1	200	80	3000	-

KONEČNÉ ZAPOJENÍ ŘÍDÍCÍHO SYSTÉMU PRO OSVĚTLENÍ, MUSÍ BÝT PŘIZPŮSOBENO SKUTEČNÉ DODANÉMU OVLADAČNÍMU SYSTÉMU. DIMENZE KABELŮ JSOU UVEDENY NA VÝKRESECH ROZVADĚČŮ.

INSTALACE BUDE PROVEDENA KABELY ČYKY, ULOŽENÝMI POD OMIKOU, V PLECHOVÝCH KABELOVÝCH ŽLABECH A PLASTOVÝCH LŠTÁCH. JEDNOTLIVÉ KABELY VEDENÉ NAD PODHLEDY BUDOU VÝRAŽNĚ VĚ KONSTRUKČNÍ FUNKCÍ. SPOTŘEBITELSKÉ FUNKCÍ PŘI POŽÁRNÍ BUDOVĚ NAPÁJENÝ KABELY 1-OWE-V (B2ca s1 d1), VEDENÝMI V POŽÁRNĚ ODLNÝCH TRASÁCH, NEBO V PŘEDPISANÉ HLUBOKÉ POD OMIKOU.

VNĚJŠÍ VLNY - VIZ PROTOKOL NA STANOVENÍ VNĚJŠÍCH VLNV

EL.SÍŤ: 3NP, 230/400V ~50Hz, TN-S

OVL.NAPĚTÍ: 230V ~

OCHRANA PŘED NDN: AUTOMATICKÝM ODPOJENÍM

DOPLŇKOVÁ: POSPOJOVÁNÍM,PROUD.CHRAŇIČI

OBJEDNATEL:	Nemocnice Tábor, a.s. IČ 26095203, DIČ CZ26095203, Kpt. Jaros 2000, 390 02 Tábor	
ZHOTOVITEL:	Ing.arch. Jan Hoehman - Atelier H1, autorizovaný architekt ČKA 00762, IČ: 11015802 K Břích 1656/65, 50008 Hradec Králové 6	
SPOLUPRÁCE:	Ing.arch. Pavel Zadrobilek ČKA 02 868, IČ: 4414471	ZHOTOVITEL ENERGIEPROJEKT CZ, s. r. o. ODDILU: IČ: 27472655, DIČ: CZ27472655
NOVÁ PSYCHIATRIE - NEMOCNICE TÁBOR		STUPEŇ: DSP+DPSS
STAVEBNÍ OBJEKT	STAVENÍŠTĚ A. SO 01 BUDOVA ("NOVÁ PSYCHIATRIE")	DATUM: 04/2015
PROFES	SILNOPROUDÁ ELEKTROINSTALACE	PARÉ. 2:
ODPOVĚDNÝ PROJEKTANT	Ing.Pavel Šandera, ČKAIT 0600617	MĚŘITKO: 1:100
OBSAH VÝKRESU:	DISPOZICE OSVĚTLENÍ 1.NP	ČÍSLO V: D.1.4.4.8