


PŪDORYS 2.NP - 1:100

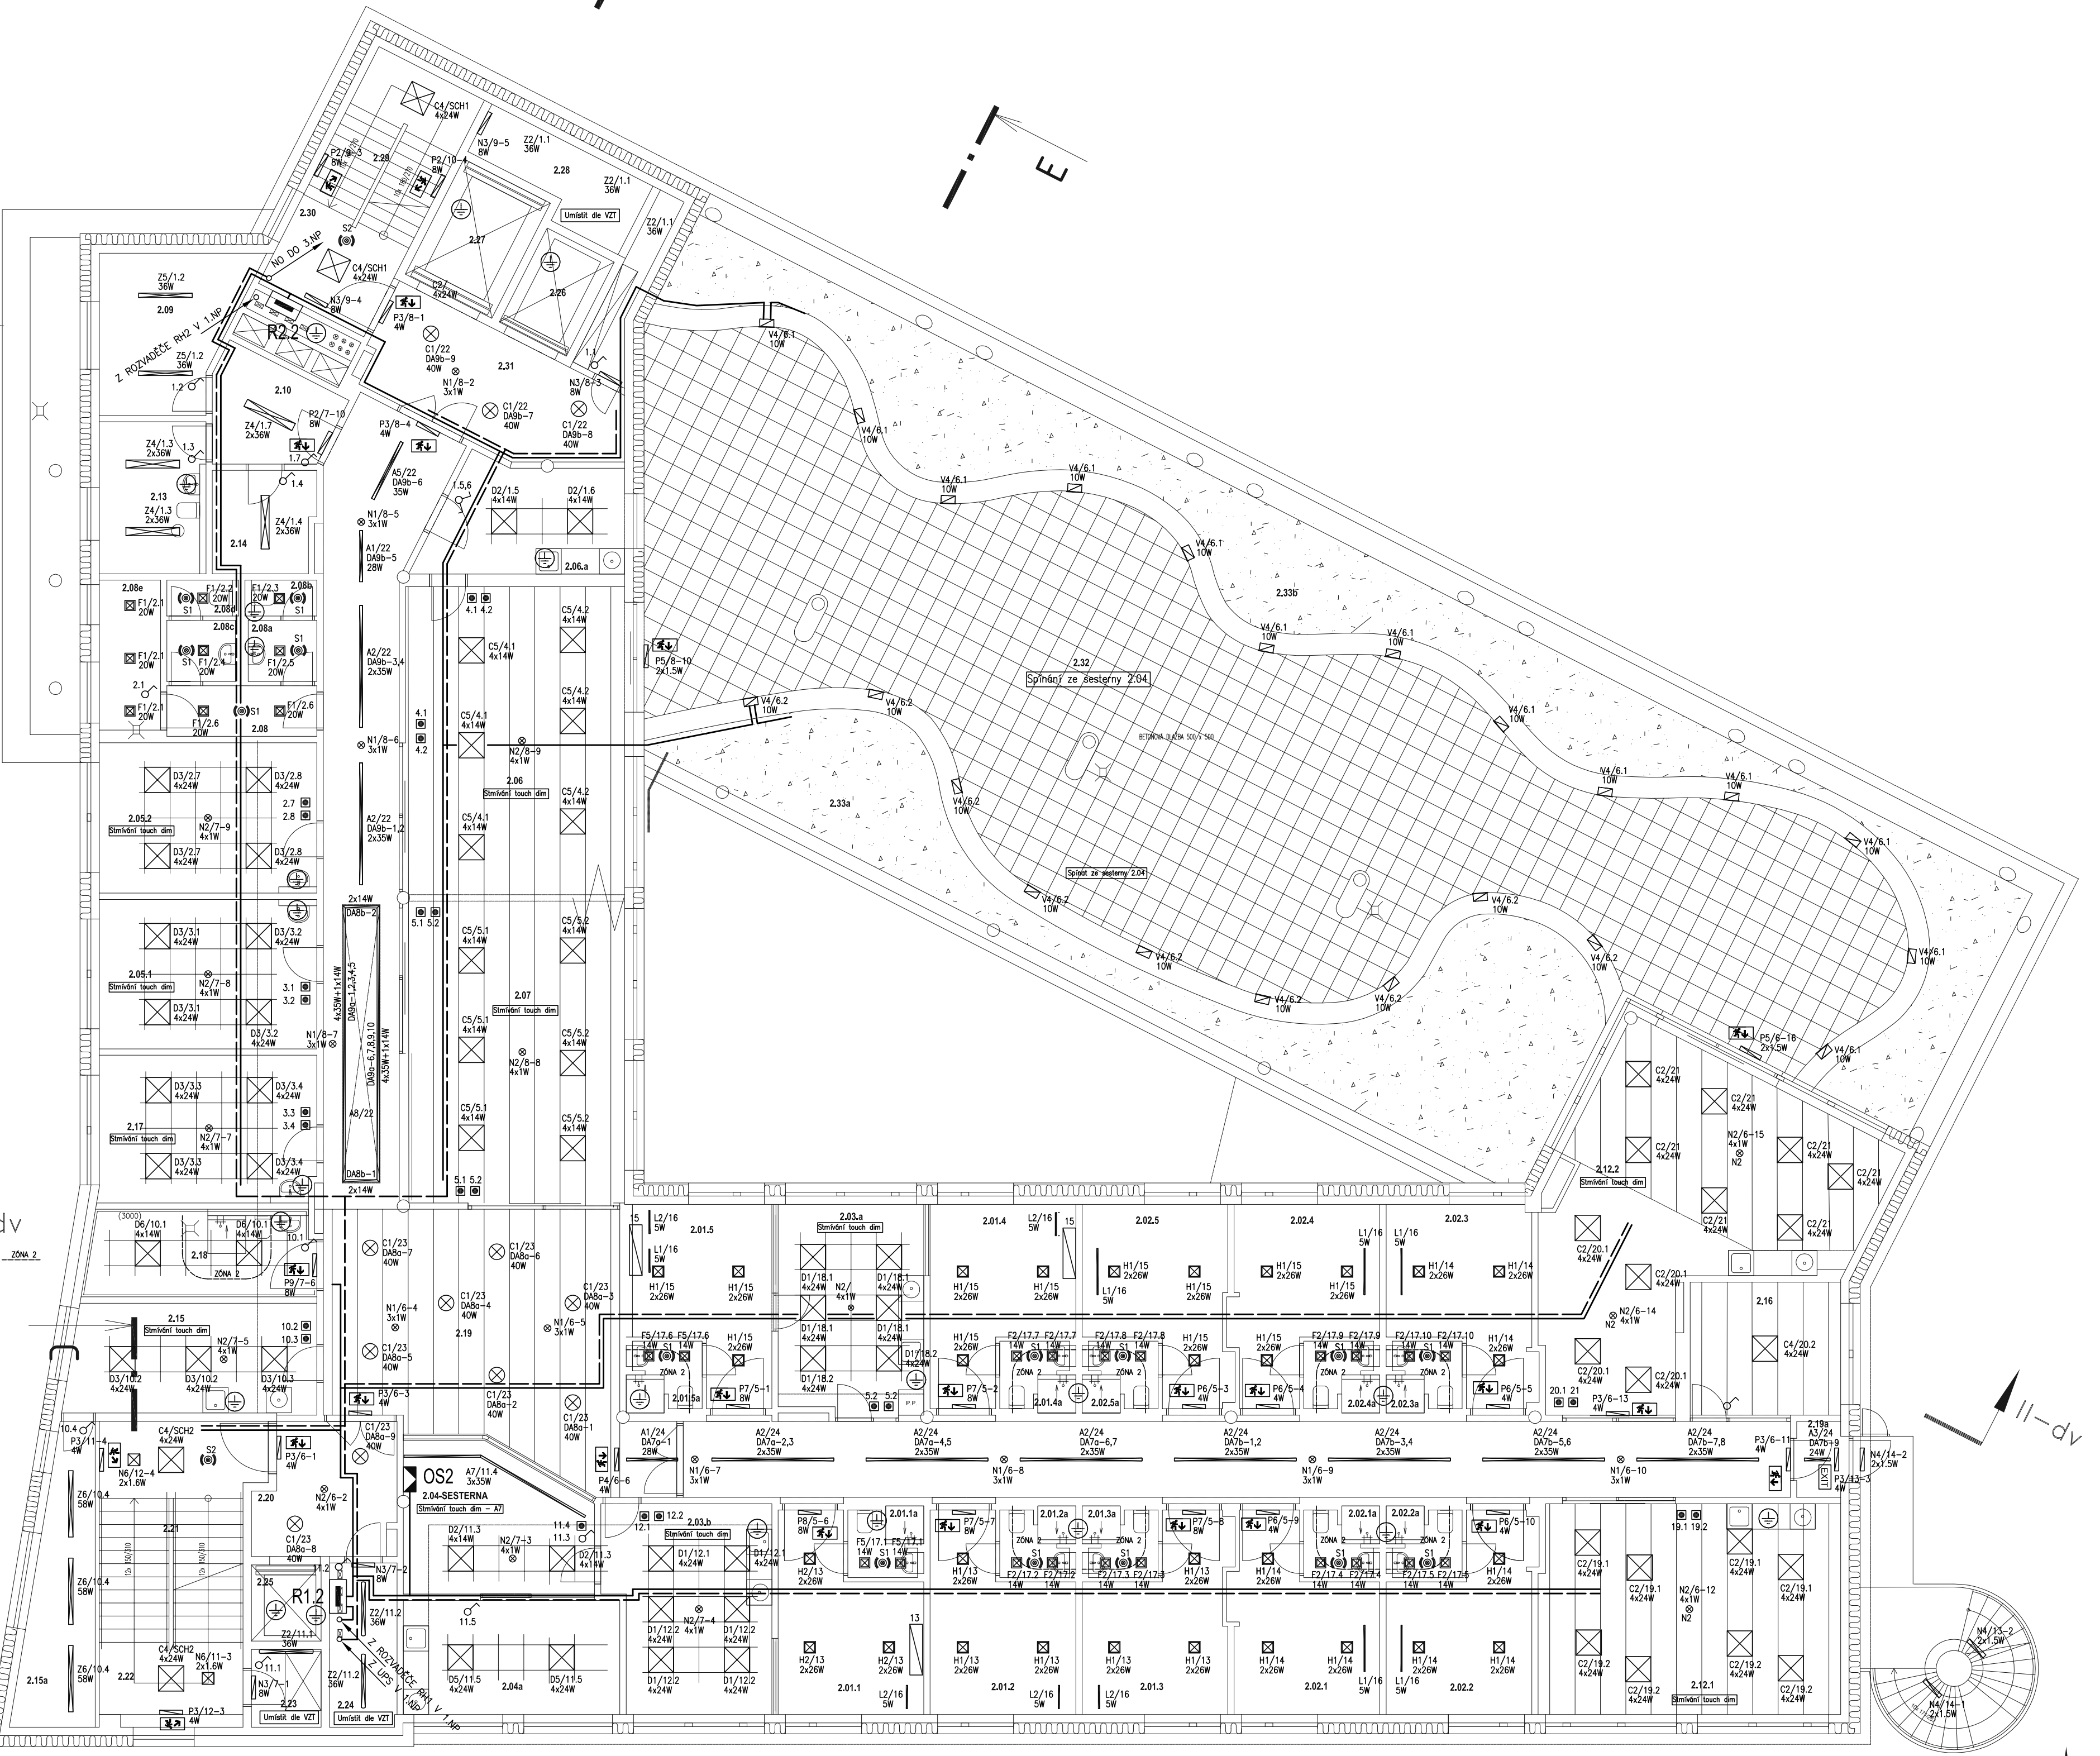

LEGENDA

- HLAVNÍ KABELOVÉ TRASY NN
- KABELOVÉ TRASY S POŽÁRNÍ ODOLNOSTÍ
- 1PÓL. VYPÍNAČ 10A, ZAPUŠTĚNÝ
- 1PÓL. VYPÍNAČ 10A, NA POVRCH, IP44
- SERIOVÝ PŘEPÍNAČ 10A, ZAPUŠTĚNÝ, PŘI POUŽITÍ PRO OVLÁDÁNÍ VENTILÁTORU OSAZENO DOBĚHOVÉ RELE
- STRÍDAVÝ PŘEPÍNAČ 10A, ZAPUŠTĚNÝ
- TLAČÍTKOVÝ OVLADAČ 10A, ZAPUŠTĚNÝ
- POHYBOVÝ SPÍNAČ, NA POVRCH, ZAPUŠTĚNÝ
- MÍSTA OCHRANĚNÉHO POSPOJOVÁNÍ
- MEDICINÁLNÍ RAMPA-NAPOJENÍ OSVĚTLENÍ

LEGENDA SVÍTIDEL

Ozn	Popis
A1	Zaplněné svítidlo v Al profilu T5 125W EVG DSI, kryt satina, IP 20
A2	Zaplněné svítidlo v Al profilu T5 135W EVG DSI s pfolebrním kryt satina, IP 20
A3	Zaplněné svítidlo v Al profilu T5 124 EVG DSI kryt satina, IP 20
A4	Zaplněné svítidlo v Al profilu T5 12125W EVG DSI s pfolebrním kryt satina, IP 20
A5	Zaplněné svítidlo v Al profilu T5 125W EVG DSI kryt satina, IP 20
A1A	Zaplněné svítidlo v Al profilu T5 123 EVG, kryt satina, IP 20
A2A	Zaplněné svítidlo v Al profilu T5 21125W EVG, s pfolebrním kryt satina, IP 20
A3A	Zaplněné svítidlo v Al profilu T5 124 EVG, kryt satina, IP 20
A4A	Zaplněné svítidlo v Al profilu T5 2125W EVG s pfolebrním kryt satina, IP 20
A5A	Zaplněné svítidlo v Al profilu T5 125W EVG, kryt satina, IP 20
A6	Zaplněné svítidlo v Al profilu T5 135W EVG, kryt satina, IP 20
A7	Zavěšená struktura z AL profilu 21328-221W EVG DALI touch dim, dark rasté IP, spoko, závěsy, IP 20
A8	Nástěnná struktura z AL profilu direct 4153-414W EVG DSI s pfolebrním kryt satina, IP 20, spojky, konzole
A9	Nástěnná struktura z AL profilu Indirect 1054W EVG DSI s pfolebrním kryt satina, IP 20, spojky, konzole
A10	Nástěnná struktura z AL profilu Indirect 849-854W EVG DSI s pfolebrním kryt satina, IP 20
A11	Zavěšená struktura z AL profilu, T5 328-221W EVG DALI touch DIM, dark rasté, závěsy, IP 20
C1	Přítavné svítidlo TCR-40r 40W EVG DSI, kryt opal, IP20
C1A	Přítavné svítidlo TCR-40r 40W EVG, kryt opal, IP20
C2	Přítavné svítidlo T5 424W EVG DALI touch DIM, kryt opal, IP20
C3	Přítavné svítidlo TCR-40W EVG, kryt opal, IP20
C4	Přítavné svítidlo T5 424W EVG, kryt opal, IP20
C5	Přítavné svítidlo T5 414W EVG DALI touch DIM, kryt opal, IP20
D1	Zaplněné svítidlo do rástru 60x60mm, T5 424W DALI touch DIM, kryt mikroptima, Ra 90, IP 20
D2	Zaplněné svítidlo do rástru 60x60mm, T5 414W EVG, kryt mikroptima, IP 20
D3	Zaplněné svítidlo do rástru 60x60mm, T5 424W DALI touch DIM, kryt mikroptima, IP 20
D4	Zaplněné svítidlo do rástru 60x60mm, T5 414W DALI touch DIM, kryt mikroptima, IP 20
D5	Zaplněné svítidlo do rástru 60x60mm, T5 424W EVG, kryt mikroptima, IP 20
D6	Zaplněné svítidlo do rástru 60x60mm, T5 414W EVG, kryt plekí ptima, IP 65
F1	Zaplněné svítidlo do rástru 300x120 T5 254W EVG DALI touch DIM, kryt plekí ptima- AVL, opava AVL
F2	Přítavné svítidlo do SDK LED 20W 3000K 150cm, kryt akryl opal IP4420, napájet
F3	Zaplněné svítidlo do SDK LED 24W 3000K 140cm, kryt akryl opal IP4420, napájet
F4	Zaplněné svítidlo do SDK LED 24W 3000K 257cm, kryt akryl opal IP4420, napájet, opava AVL
F5	Zaplněné svítidlo do SDK LED 14W 3000K 140cm, kryt akryl opal IP4420, napájet, opava AVL
G1	Nástěnné svítidlo s držákem krytem 40WIE2, IP 44
H1	Přítavné downlight do SDK nízký TC-DE 226W EVG, tvrze nále, opal, IP 20
H2	Přítavné downlight do SDK nízký TC-DE 226W EVG, tvrze nále, opal, IP 20 opava IP20
L1	LED pásek v AL profilu s mikrobým krytem 59Wm/2V, napájet
L2	LED pásek v AL profilu s mikrobým krytem 59Wm/2V, napájet
N1	Nouzové nástěnné svítidlo LED 3x1W adresovatelný napájet pro CB
N2	Nouzové přítavné svítidlo LED 4x1W adresovatelný napájet pro CB
N3	Nouzové nástěnné přítavné svítidlo T5 8W adresovatelný napájet pro CB
N4	Nouzové nástěnné/přítavné svítidlo LED2x15W adresovatelný napájet pro CB, venkovní IP65
N5	Nouzové nástěnné svítidlo T5 6W adresovatelný napájet pro CB
N6	Nouzové přítavné svítidlo LED 2x1 6W adresovatelný napájet pro CB, symetrická optika
P1	Nástěnné nouzové svítidlo T5 4W adresovatelný napájet pro CB, redukovaný pfolebr 12m
P2	Nástěnné nouzové svítidlo T5 6W adresovatelný napájet pro CB, redukovaný pfolebr 17m
P3	Nástěnné nouzové svítidlo LED 4W adresovatelný napájet pro CB, pfolebr 20m
P4	Zaplněné nouzové svítidlo LED 4W adresovatelný napájet pro CB, pfolebr 20m
P5	Nástěnné nouzové svítidlo LED 2x15W adresovatelný napájet pro CB, pfolebr 20m, IP65
P6	Nástěnné nouzové svítidlo T5 4W adresovatelný napájet pro CB, redukovaný pfolebr 12m, TC 3000K
P7	Nástěnné nouzové svítidlo T5 6W adresovatelný napájet pro CB, redukovaný pfolebr 17m, TC 3000K
P8	Nástěnné nouzové svítidlo T5 8W adresovatelný napájet pro CB, redukovaný pfolebr 17m, TC 3000K, opava AVL
S1	Nástěnné nouzové svítidlo T5 6W adresovatelný napájet pro CB, redukovaný pfolebr 17m, TC 3000K, IP 54
S2	Zaplněný senzor pohybu vlnitá 160d.
S3	Přítavný senzor pohybu - nastavená oblas 60mm dim, 15mín pro trubky T5
V1	Nízký nástěnný náklápěcí senzor pohybu 200d, IP 55
V2	Nouzové popozařaditelné svítidlo TC-TC 2652/42W, opal, kryt, náklápěcí stator pro zapnutí
V3	Nouzové nástěnné svítidlo direct TC-DE 120W EVG, IP 65
V4	Venkovit do zdi zaplněné asymetrické svítidlo LED 10W/230V, IP 55, instalován bo do zdi
V5	Venkovit asymetrický reflektor IR 36W EVG, nástěnná konzole, IP 65
V6	Venkovit zrciný reflektor s napájením zprům-+15d, IR 20W EVG, IP 67, merz, instalován bo, elpěská ochr.
Z1	Přítavné svítidlo T8 150W EVG, dry kryt, IP 65
Z2	Přítavné svítidlo T8 130W EVG, dry kryt, IP 65
Z3	Přítavné svítidlo T8 230W EVG, dry kryt, IP 65
Z4	Přítavné svítidlo T8 230W EVG, přisměný kryt, IP20
Z5	Přítavné svítidlo T8 150W EVG, přisměný kryt, IP20
Z6	Přítavné svítidlo T8 150W EVG, přisměný kryt, IP20

Ovládací místa pro komponenty DALI DSI:
Sistema 2.04 DA7a,b , DA8a,b , DA9a,b

LEGENDA MÍSTNOSTI

Ozn	Název	Plocha	Kategorie CSN EN 12484 1,2	Em (K)	Ra	Tc (K)	Pozn.
2.01.1	1 ložkový pokoj	13,47	5,39.1	100	80	3000	-
2.01.1a	soc	2,94	5,39.6	200	80	3000	-
2.01.2	1 ložkový pokoj	13,47	5,39.1	100	80	3000	-
2.01.2a	soc	2,94	5,39.6	200	80	3000	-
2.01.3	1 ložkový pokoj	13,48	5,39.1	100	80	3000	-
2.01.3a	soc	2,94	5,39.6	200	80	3000	-
2.01.4	1 ložkový pokoj	13,47	5,39.1	100	80	3000	-
2.01.4a	soc	2,94	5,39.6	200	80	3000	-
2.01.5	1 ložkový pokoj	13,56	5,39.1	100	80	3000	-
2.01.5a	soc	2,94	5,39.6	200	80	3000	-
2.02.1	2 ložkový pokoj	13,48	5,39.1	100	80	3000	-
2.02.1a	soc	2,94	5,39.6	200	80	3000	-
2.02.2	2 ložkový pokoj	13,47	5,39.1	100	80	3000	-
2.02.2a	soc	2,94	5,39.6	200	80	3000	-
2.02.3	2 ložkový pokoj	13,44	5,39.1	100	80	3000	-
2.02.3a	soc	2,94	5,39.6	200	80	3000	-
2.02.4	2 ložkový pokoj	13,48	5,39.1	100	80	3000	-
2.02.4a	soc	2,94	5,39.6	200	80	3000	-
2.02.5	2 ložkový pokoj	13,48	5,39.1	100	80	3000	-
2.02.5a	soc	2,94	5,39.6	200	80	3000	-
2.03.a	odbyty	17,42	5,40.1	500	90	4000	-
2.03.b	vytřelovna	17,35	5,40.1	500	90	4000	-
2.04	sesterna	15,99	5,38.1	500	80	3000	-
2.04a	deníni místnost	14,03	5,38.2	300	80	3000	-
2.05.1	Kuřáky pokoj	18,22	5,38.2	300	80	3000	-
2.05.2	Kuřáky pokoj	18,35	5,38.2	300	80	3000	-
2.06	jídlna pro paděny	40,67	5,38.2	300	80	3000	-
2.06.a	kuchyňa	11,44	5,38.2	300	80	3000	-
2.07	deníni místnost	37,84	5,38.2	300	80	3000	-
2.08	WC personál	4,26	5,2.4	200	80	3000	-
2.08a	WC personál - M předstři	2,47	5,2.4	200	80	3000	-
2.08b	WC personál - M kabína	1,53	5,2.4	200	80	3000	-
2.08c	WC personál - Z předstři	2,46	5,2.4	200	80	3000	-
2.08d	WC personál - Z kabína	1,53	5,2.4	200	80	3000	-
2.09	????	5,50	5,2.4	200	80	3000	-
2.10	sklad čistého prádla	9,46	5,4.1	100	80	3000	-
2.10	sklad špinavého prádla	10,37	5,4.1	100	80	3000	-
2.12.1	místnost pro pracovní terapi	36,01	5,36.6	500	800		speciální zařizování
2.12.2	místnost pro pracovní terapi	49,27	5,36.6	500	800		speciální zařizování
2.13	ukádková místnost	9,34	5,2.4	200	80	3000	-
2.14	sklad ostatní	6,19	5,4.1	100	80	3000	-
2.15	přijímová místnost	13,73	5,40.1	500	80	3000	úprava zařizování
2.15a	SZP	10,36	5,2.4	200	80	3000	-
2.16	kuřárna	11,41	5,38.2	300	80	3000	-
2.17	pracovna staniční sestry	18,04	5,38.1	500	80	3000	-
2.18	bezbariérový sprch + WC	12,70	5,2.4	200	80	3000	-
2.19	chodba	134,87	5,37.2,3.4	100/50	80	3000	-
2.19a	zdiřeví	2,44	5,37.2,3.4	100/50	80	3000	-
2.20	vstupní hala	10,54	5,37.2,3.4	100/50	80	3000	-
2.21	podesta	8,02	5,37.2	100	80	3000	-
2.22	schodiště	1,67	5,2.1	100	80	3000	-
2.23	strořovna VZT	6,45	5,3.1	200	80	3000	-
2.24	strořovna	3,18	5,3.1	200	80	3000	-
2.25	vyřian C	2,97	-	-	-	-	vřiz vyřian technologie
2.26	vyřian B	4,45	-	-	-	-	vřiz vyřian technologie

KONEČNÉ ZAPOJENÍ ŘÍDÍCÍHO SYSTÉMU PRO OSVĚTLENÍ, MUSÍ BÝT
PRIZPUSOBENO SKUTEČNÉ DODANÉMU OVLAĐOVACÍMU SYSTÉMU.
DIMENZE KABELŮ JSOU UVEDENY NA VÝKRESECH ROZVADĚČŮ.

INSTALACE BUDE PROVĚDENA KABELY CYK, ULOŽENÝMI POD OMIKOU, V PLECHOVÝCH KABELOVÝCH
ŽLABEC A PLASTOVÝCH ÚSTÁCH. JEDNOTLIVÉ KABELY VEDENÉ NAD PODHLEDY BUDOU VÝVAŽNÝ
JE KONSTRUKCI PODHLEDU. SPOTŘEBITELSKÉ FUNKČNÍ PRŮ ŽÁŘOU BUDOU NAPOJENY KABELY 1–CHKE–V
(Bzoo a sl.1), VEDENÝMI V POŽÁRNĚ ODOLNÝCH TRÁSECH, NEBO V PŘEDPESANÉ HLUBOKÉ POD OMIKOU.

VNĚJŠÍ VLIVY – VIZ PROTOKOL NA STANOVENÍ VNĚJŠÍCH VLIVŮ

EL.SÍŤ: 3NPE, 230/400V ~50Hz, TN-S

OVĽ.NAPĚTÍ: 230V ~
OCHRANA PŘED NDN: AUTOMATICKÝM ODPOJENÍM
DOPLŇKOVÁ: POSPOJOVÁNÍM, PROUD. CHRÁNIČI

OBJEDNATEL: Nemocnice Tábor, a.s. IČ 26095203, DIČ CZ06905203, Kpt. Jaroše 2000, 390 02 Tábor		
ZHOTOVITEL: Ing.arch. Jan Hochman - Atelier H1, autorizovaný architekt ČKA 00762, IČ: 11015802 K Biliče 1656/65, 50008 Hradec Králové 8		
SPOLUPRÁCE: Ing.arch. Pavel Zadrobilek ČKA 02 868, IČ: 4414471	ZHOTOVITEL ODDÍLU: ENERGIIEPROJEKT CZ, s.r.o. IČ: 27472655, DIČ: CZ27472655	
NOVÁ PSYCHIATRIE - NEMOCNICE TÁBOR		
STAVEBNÍ OBJEKT	STAVENIŠTĚ A, SO 01 BUDOVA ("NOVÁ PSYCHIATRIE")	STUPĚN: DSP+DPPS
PROFESE	SILNOPROUDÁ ELEKTROINSTALACE	DATUM: 04/2015
ODPOVĚDNÝ PROJEKTANT	Ing.Pavel Šandera, ČKAIT 0600617	PARĚ. č.:
OBSAH VÝKRESU:	DISPOZICE OSVĚTLÉNÍ 2.NP	MĚŘITKO: 1:100
		ČÍSLO V.: D.1.4.4.9