


PŮDORYS 3.NP - 1:100

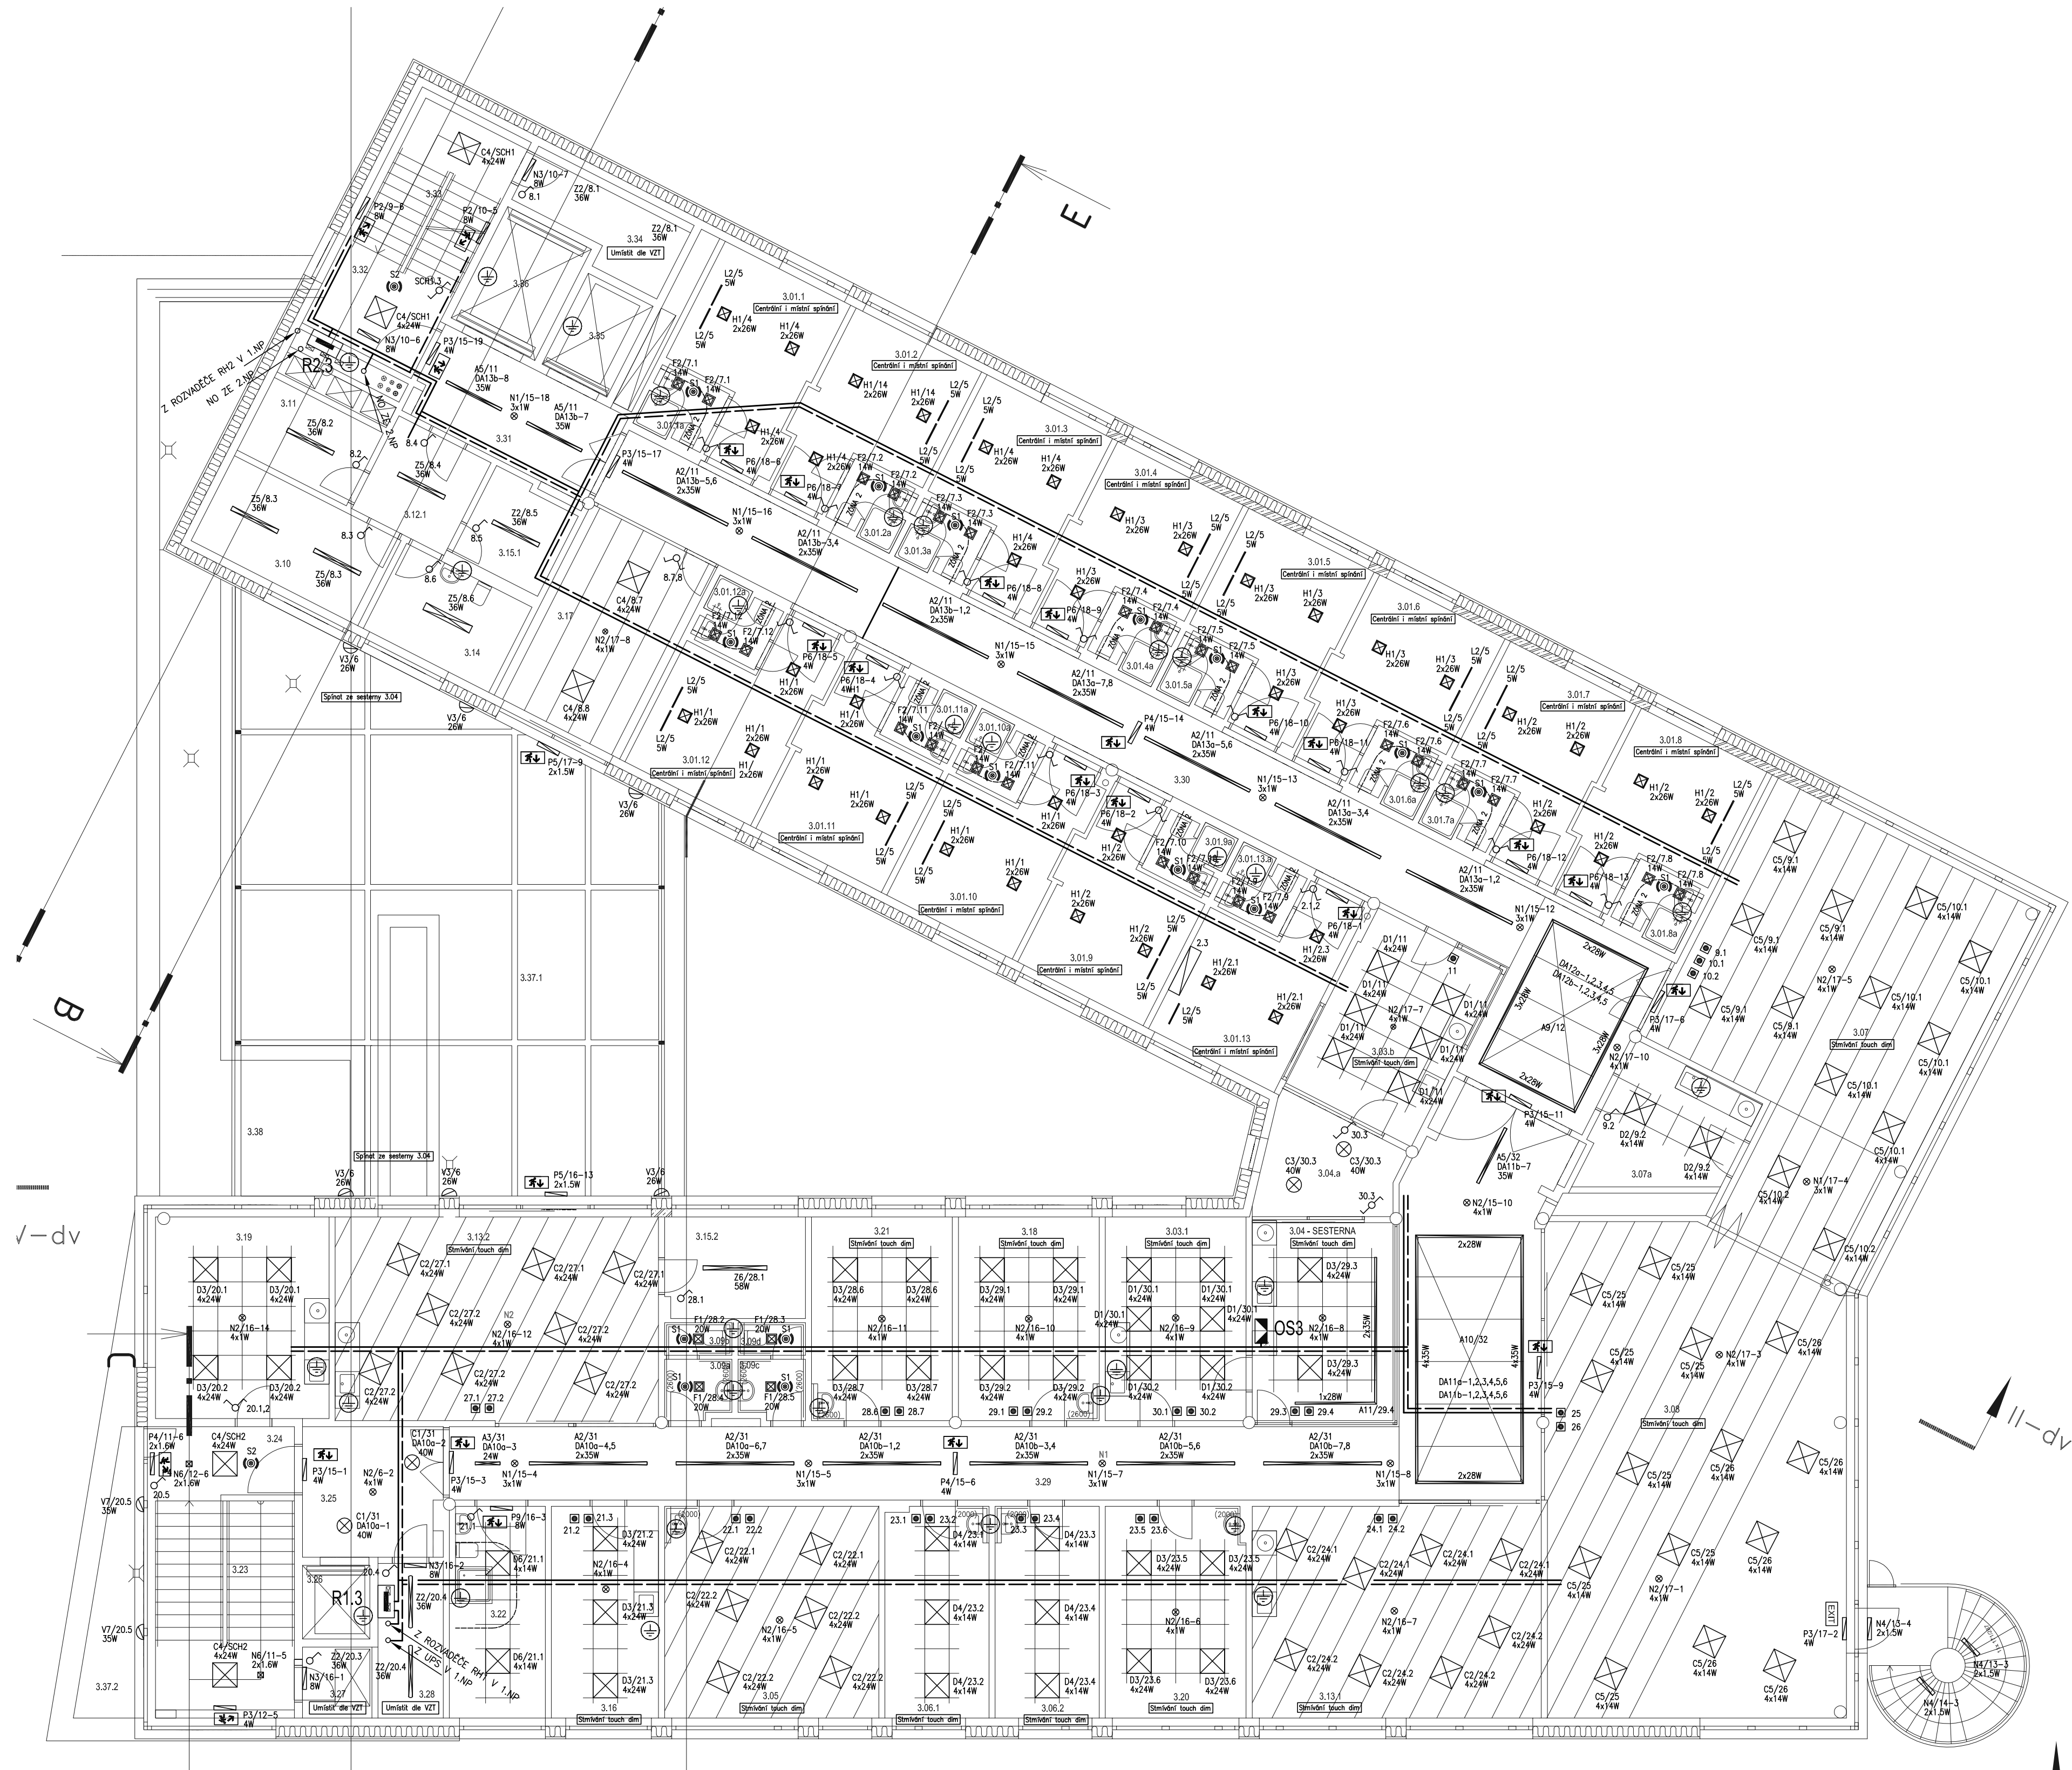

LEGENDA

- HLAVNÍ KABELOVÉ TRASY NN
- KABELOVÉ TRASY S POŽÁRNÍ ODOLNOSTÍ
- 1PÓL. VYPÍNAČ 10A, ZAPUŠTĚNÝ
- 1PÓL. VYPÍNAČ 10A, NA POVRCH, IP44
- SERIOVÝ PŘEPÍNAČ 10A, ZAPUŠTĚNÝ, PŘI POUŽITÍ PRO OVLÁDÁNÍ VENTILÁTORU OSAZENÉ DOBĚHOVÉ RELE
- STRIDÁVÝ PŘEPÍNAČ 10A, ZAPUŠTĚNÝ
- TLAČÍTKOVÝ OVLADAČ 10A, ZAPUŠTĚNÝ
- POHYBOVÝ SPÍNAČ, NA POVRCH, ZAPUŠTĚNÝ
- MÍSTA OCHRANĚHO POSPOJOVÁNÍ
- MEDICINÁLNÍ RAMPA-NAPOJENÍ OSVĚTLENÍ

LEGENDA SVÍTIDEL

Ozn	Popis
A1	Zapustěné svítidlo v AI profilu TS 128W EVG DSI, kryt satine, IP 20
A2	Zapustěné svítidlo v AI profilu TS 2125W EVG DSI, s přelobzením, kryt satine, IP 20
A3	Zapustěné svítidlo v AI profilu TS 124 EVG DSI, kryt satine, IP 20
A4	Zapustěné svítidlo v AI profilu TS 2128W EVG DSI s přelobzením, kryt satine, IP 20
A5	Zapustěné svítidlo v AI profilu TS 135W EVG DSI, kryt satine, IP 20
A1A	Zapustěné svítidlo v AI profilu TS 128 EVG, kryt satine, IP 20
A2A	Zapustěné svítidlo v AI profilu TS 2125W EVG, s přelobzením, kryt satine, IP 20
A3A	Zapustěné svítidlo v AI profilu TS 124 EVG, kryt satine, IP 20
A4A	Zapustěné svítidlo v AI profilu TS 2128W EVG s přelobzením, kryt satine, IP 20
A5A	Zapustěné svítidlo v AI profilu TS 135W EVG, kryt satine, IP 20
A6	Zapustěné svítidlo v AI profilu TS 135W EVG, kryt satine, IP 20
A7	Zavěšená struktura z AL, profilu TS 3128+221W EVG DALI touch dim, dark rast IP, spoka, závěs, IP 20
A8	Nástená struktura z AL, profilu direct 435+414W EVG DSI s přelobzením, kryt satine, IP 20, spoky, konzole
A9	Nástená struktura z AL, profilu indirect 1054W EVG DSI s přelobzením, kryt satine, IP 20, spoky, konzole
A10	Nástená struktura z AL, profilu indirect 649+454W EVG DSI s přelobzením, kryt satine, IP 20
A11	Zavěšená struktura z AL, profilu TS 328+221W EVG DALI touch DIM, dark rast, závěs, IP 20
C1	Přisazené svítidlo TC-R 40W EVG DSI, kryt opal, IP20
C1A	Přisazené svítidlo TC-R 40W EVG, kryt opal, IP20
C2	Přisazené svítidlo TS 424W EVG DALI touch DIM, kryt opal, IP20
C3	Přisazené svítidlo TC-R 40W EVG, kryt opal, IP20
C4	Přisazené svítidlo TS 424W EVG, kryt opal, IP20
C5	Přisazené svítidlo TS 414W EVG DALI touch DIM, kryt opal, IP20
D1	Zapustěné svítidlo do rástru 600x600, TS 424EVOG DALI touch DIM, kryt mikropřímra, Ra 90, IP 20
D2	Zapustěné svítidlo do rástru 600x600, TS 414EVOG, kryt mikropřímra, IP 20
D3	Zapustěné svítidlo do rástru 600x600, TS 424EVOG DALI touch DIM, kryt mikropřímra, IP 20
D4	Zapustěné svítidlo do rástru 600x600, TS 414EVOG DALI touch DIM, kryt mikropřímra, IP 20
D5	Zapustěné svítidlo do rástru 600x600, TS 424EVOG, kryt mikropřímra, IP 20
D6	Zapustěné svítidlo do rástru 600x600, TS 414EVOG, kryt mikropřímra, IP 65
D7	Zapustěné svítidlo do rástru 300x1200 TS 254W EVG DALI touch DIM, kryt pleť primar AVL, úprava
F1	Zapustěné svítidlo do SDK LED 20W 3000K 1950lm, kryt akryl opal IP4420, napáječ
F2	Zapustěné svítidlo do SDK LED 14W 3000K 1400lm, kryt akryl opal IP4420, napáječ
F3	Zapustěné svítidlo do SDK LED 20W 3000K 2570lm, kryt akryl opal IP4420, napáječ, úprava AVL
F4	Zapustěné svítidlo do SDK LED 14W 3000K 1400lm, kryt akryl opal IP4420, napáječ, úprava AVL
G1	Nástené svítidlo s drátovým krytem 40W/E27, IP 44
H1	Zapustěný downlight do SDK nízky TC-DE 226W EVG, brzené sklo, IP 20 úprava AVL
H2	Zapustěný downlight do SDK nízky TC-DE 226W EVG, brzené sklo, IP 20 úprava AVL
L1	LED pásek v AI, profilu s mělkým krytem 5W/m12V, napáječ
L2	LED pásek v AI, profilu s mělkým krytem 5W/m12V, napáječ
N1	Nouzové zapustěné svítidlo LED 3x1W adresovatelný napáječ pro CB
N2	Nouzové přisazené svítidlo LED 4x1W adresovatelný napáječ pro CB
N3	Nouzové nástené (přisazené) svítidlo TS 8W adresovatelný EVG pro CB
N4	Nouzové nástené (přisazené) svítidlo LED2x1.5W adresovatelný napáječ pro CB, venkovní IP65
N5	Nouzové nástené svítidlo TS 8W adresovatelný EVG pro CB
N6	Nouzové přisazené svítidlo LED 2x1.6W adresovatelný napáječ pro CB, symetrická optika
P1	Nástené nouzové svítidlo TS 4W adresovatelný EVG pro CB, redukovaný piktogram 12m
P2	Nástené nouzové svítidlo TS 6W adresovatelný EVG pro CB, redukovaný piktogram 17m
P3	Nástené nouzové svítidlo LED 4W adresovatelný napáječ pro CB, piktogram 20m
P4	Zapustěné nouzové svítidlo LED 4W adresovatelný napáječ pro CB, piktogram 20m
P5	Nástené nouzové svítidlo LED 2x1.5W adresovatelný napáječ pro CB, piktogram 24m, IP65
P6	Nástené nouzové svítidlo TS 4W adresovatelný EVG pro CB, redukovaný piktogram 12m, Tc 3000K
P7	Nástené nouzové svítidlo TS 6W adresovatelný EVG pro CB, redukovaný piktogram 17m, Tc 3000K
P8	Nástené nouzové svítidlo TS 8W adresovatelný EVG pro CB, redukovaný piktogram 17m, Tc 3000K, úprava AVL
P9	Nástené nouzové svítidlo TS 8W adresovatelný EVG pro CB, redukovaný piktogram 17m, Tc 3000K, IP 54
S1	Zapustěný senzor pohybu vlnitý 180s.
S2	Přisazený senzor pohybu - nastavená doba činnosti min. 15min pro trubice TS
S3	Venkovní nástený naklápací senzor pohybu 200s, IP 55
V1	Venkovní polozapustěné svítidlo TC-TE 263242W, opal kryt, IP 55, šablona pro zapuštění
V2	Venkovní přisazené svítidlo TS 135W EVG, čiré sklo, IP 65, naklápací stropní uchyt
V3	Venkovní nástené svítidlo direct TC-DE 128W EVG, IP 65
V4	Venkovní do zdi zapuštěné asymetrické svítidlo LED 10W/230V, IP 55, instalační box do zdi
V5	Venkovní asymetrický reflektor HIT 35W EVG, nástená konzole, IP 65
V6	Venkovní zemní reflektor s naklápacím zdrojem<+15s, HIT 20W EVG, IP 67, nerez, instalační box, eliptická čočka
Z1	Přisazené svítidlo TS 158W EVG, drý kryt, IP 65
Z2	Přisazené svítidlo TS 136W EVG, drý kryt, IP 65
Z3	Přisazené svítidlo TS 236W EVG, drý kryt, IP 65
Z4	Přisazené svítidlo TS 236W EVG, přímáský kryt, IP20
Z5	Přisazené svítidlo TS 136W EVG, přímáský kryt, IP20
Z6	Přisazené svítidlo TS 158W EVG, přímáský kryt, IP20

Ovládací místa pro komponenty DALI DSI
Systém 3.04 DA10a,b, DA11a,b, DA12a,b DA13a,b

LEGENDA MÍSTNOSTÍ:

Ozn	Název	Plocha	Kategorie	Em (lx)	Ra	Tc (K)	Pozn.
3.01.1	2 lůžkový pokoj	13.66	5.39.1	100	80	3000	-
3.01.10	2 lůžkový pokoj	14.16	5.39.1	100	80	3000	-
3.01.10a	soc	2.86	5.39.6	200	80	3000	-
3.01.11	2 lůžkový pokoj	14.16	5.39.1	100	80	3000	-
3.01.11a	soc	2.86	5.39.6	200	80	3000	-
3.01.12	2 lůžkový pokoj	14.16	5.39.1	100	80	3000	-
3.01.12a	1 lůžkový pokoj	14.16	5.39.1	100	80	3000	-
3.01.12.b	soc	2.73	5.39.6	200	80	3000	-
3.01.12a	soc	2.86	5.39.6	200	80	3000	-
3.01.1a	soc	2.86	5.39.6	200	80	3000	-
3.01.2	2 lůžkový pokoj	13.66	5.39.1	100	80	3000	-
A8	soc	2.86	5.39.6	200	80	3000	-
3.01.2a	soc	2.86	5.39.6	200	80	3000	-
3.01.3	2 lůžkový pokoj	13.66	5.39.1	100	80	3000	-
3.01.3a	soc	2.86	5.39.6	200	80	3000	speciální zařazení
3.01.4	2 lůžkový pokoj	13.66	5.39.1	100	80	3000	-
3.01.4a	soc	2.86	5.39.6	200	80	3000	-
3.01.5	2 lůžkový pokoj	13.66	5.39.1	100	80	3000	-
3.01.5a	soc	2.86	5.39.6	200	80	3000	-
3.01.6	2 lůžkový pokoj	13.66	5.39.1	100	80	3000	-
3.01.6a	soc	2.86	5.39.6	200	80	3000	-
3.01.7	2 lůžkový pokoj	13.64	5.39.1	100	80	3000	-
3.01.7a	soc	2.86	5.39.6	200	80	3000	-
3.01.8	2 lůžkový pokoj	13.64	5.39.1	100	80	3000	-
3.01.8a	soc	2.86	5.39.6	200	80	3000	-
3.01.9	2 lůžkový pokoj	14.16	5.39.1	100	80	3000	-
3.01.9a	soc	2.86	5.39.6	200	80	3000	-
3.03.1	výšleřovna	17.49	5.40.1	500	90	4000	-
3.03.b	oděbná místnost	16.95	5.40.1	500	90	4000	-
3.04	sesterna	17.46	5.38.1	500	80	3000	-
3.04.a	denní místnost	8.56	5.38.2	300	80	3000	-
3.05	terapeutická místnost	27.25	5.36.2	500	80	3000	speciální zařazení
3.06.1	lékařský pokoj	13.23	5.38.2	300	80	3000	-
3.06.2	lékařský pokoj	13.23	5.38.2	300	80	3000	-
3.07	jídlna pro pacienty	65.35	5.38.2	300	80	3000	-
3.07a	kuchyně	13.62	5.38.2	300	80	3000	-
3.08	denní místnost	86.42	5.38.2	300	80	3000	-
3.09a	WC personál - M předsaň	2.41	5.2.4	200	80	3000	-
3.09b	WC personál - M kabina	1.20	5.2.4	200	80	3000	-
3.09c	WC personál - Z předsaň	2.40	5.2.4	200	80	3000	-
3.09d	WC personál - Z kabina	1.32	5.2.4	200	80	3000	-
3.10	sklad šatního příde	17.08	5.4.1	100	80	3000	-
3.11	sklad špinavého prádla	8.10	5.4.1	100	80	3000	-
3.12.1	SZP	6.58	5.2.4	200	80	3000	-
3.13.1	místnost pro pracovní terapii	36.85	5.36.6	500	80	3000	speciální zařazení
3.13.2	místnost pro pracovní terapii	39.83	5.36.6	500	80	3000	speciální zařazení
3.14	úředová místnost	8.07	5.2.4	200	80	3000	-
3.15.1	sklad ostatní	5.64	5.4.1	100	80	3000	-
3.15.2	sklad ostatní	8.42	5.4.1	100	80	3000	-
3.16	příjmová místnost	13.49	5.40.1	500	80	3000	úprava zařazení
3.17	kůlna	19.02	5.38.2	300	80	3000	-
3.18	pracovna sociální sestry	17.36	5.38.1	500	80	3000	-
3.19	kancelář sekretářky	21.01	5.38.1	500	80	3000	-
3.20	pracovna vnitřní sestry	17.91	5.38.1	500	80	3000	-
3.21	pracovna staniční sestry	17.08	5.38.1	500	80	3000	-
3.22	bezbariérová sprcha + WC	1.48	5.2.4	200	80	3000	-
3.23	schodiště	0.0	5.2.1	100	80	3000	-
3.24	podesta schodiště	6.52	5.2.1	100	80	3000	-
3.25	vstupní hala	11.38	5.37.2.3.4	100/50	89	3009	-
3.26	výťah C	2.97	-	-	-	-	viz výťah technologie
3.27	strojovna VZT	2.96	5.3.1	200	80	3000	-
3.28	strojovna	6.18	5.3.1	200	80	3000	-
3.29	chodba	70.85	5.37.2.3.4	100/50	80	3000	-
3.30	chodba	81.37	5.37.2.3.4	100/50	80	3000	-
3.31	vstupní hala	13.09	5.37.2.3.4	100/50	80	3000	-
3.32	podesta schodiště	7.08	5.2.1	100	80	3000	-
3.33	schodiště	4.19	5.2.1	100	80	3000	-
3.34	strojovna VZT	6.52	5.3.1	200	80	3000	-
3.35	výťah B	4.45	-	-	-	-	viz výťah technologie
3.36	výťah A	7.04	-	-	-	-	viz výťah technologie
3.37.1	TERASA	105.94	-	-	-	-	viz výťah technologie
3.37.2	TERASA	6.80	-	-	-	-	-
3.38	TERASA - zeleň	43.64	-	-	-	-	-

KONEČNÉ ZAPOJENÍ ŘÍDÍCÍHO SYSTÉMU PRO OSVĚTLENÍ, MUSÍ BÝT PRÍZPŮSOBENO SKUTEČNÉ DODANÉMU OVLÁDACÍMU SYSTÉMU. DIMENZE KABELŮ JSOU UVEDENY NA VÝKRESECH ROZVADČŮ.

INSTALACE BUDU PROVÉDENA KABELY ČYKY, ULOŽENÍMÍ POD OMITKOU, V PLECHOVÝCH KABELOVÝCH ŽLABECH A PASTOVÝCH UŠÍKÁCH. JEDNOTLIVÉ KABELY VEDENÉ NAD POHLEDOVÝ BUDO VYVAŽENY KE KONSTRUKCI PODLEHOU. SPOTŘEBE FUNKČNÍ PŘI POŽÁRU BUDO NÁPOJENY KABELY I-CHIE-V (B2ca s1 d1), VEDENÍMÍ V POŽÁRNĚ ODOLNÝCH TRASÁCH, NEBO V PŘEDPISANÉ HLOUBCE POD OMITKOU.

VNĚJŠÍ VLIVY – VIZ PROTOKOL NA STANOVENÍ VNĚJŠÍCH VLIVŮ
EL.SÍŤ: 3NPE, 230/400V ~50Hz, TN-S
OVL.NAPĚTÍ: 230V ~
OCHRANA PŘED NDN: AUTOMATICKÝM ODPOJENÍM
DOPLŇKOVÁ: POSPOJOVÁNÍM,PROUD.CHRÁNIČÍ

OBJEDNATEL :	Nemocnice Tábor, a.s. IČ 26095203, DIČ CZ26095203 , Kpt. Jarosě 2000, 390 02 Tábor	
ZHOTOVITEL :	Ing.arch. Jan Hochman - Atelier H1, autorizovaný architekt ČKA 00762, IČ: 11015802 K Bříčce 1656/65, 50008 Hradec Králové 8	
SPOLUPRÁCE :	Ing.arch. Pavel Zadrobník ČKA 02 868, IČ: 4414471	ZHOTOVITEL ODDÍL : ENERGEPROJEKT CZ, s. r. o. IČ: 27472655, DIČ: CZ27472655
NOVÁ PSYCHIATRIE - NEMOCNICE TÁBOR		STUPEŇ : DSP+DPPS
STAVEBNÍ OBJEKT	STAVENIŠTĚ A, SO 01 BUDOVA ("NOVÁ PSYCHIATRIE")	DATUM : 04/2015
PROFESE	SILNOPROUDÁ ELEKTROINSTALACE	PARÉ. č.:
ODPOVĚDNÝ PROJEKTANT	Ing.Pavel Šandera, ČKAIT 0600617	MĚŘITKO: 1:100
OBSAH VÝKRESU:	DISPOZICE OSVĚTLENÍ 3.NP	ČÍSLO V. : D.1.4.4.10