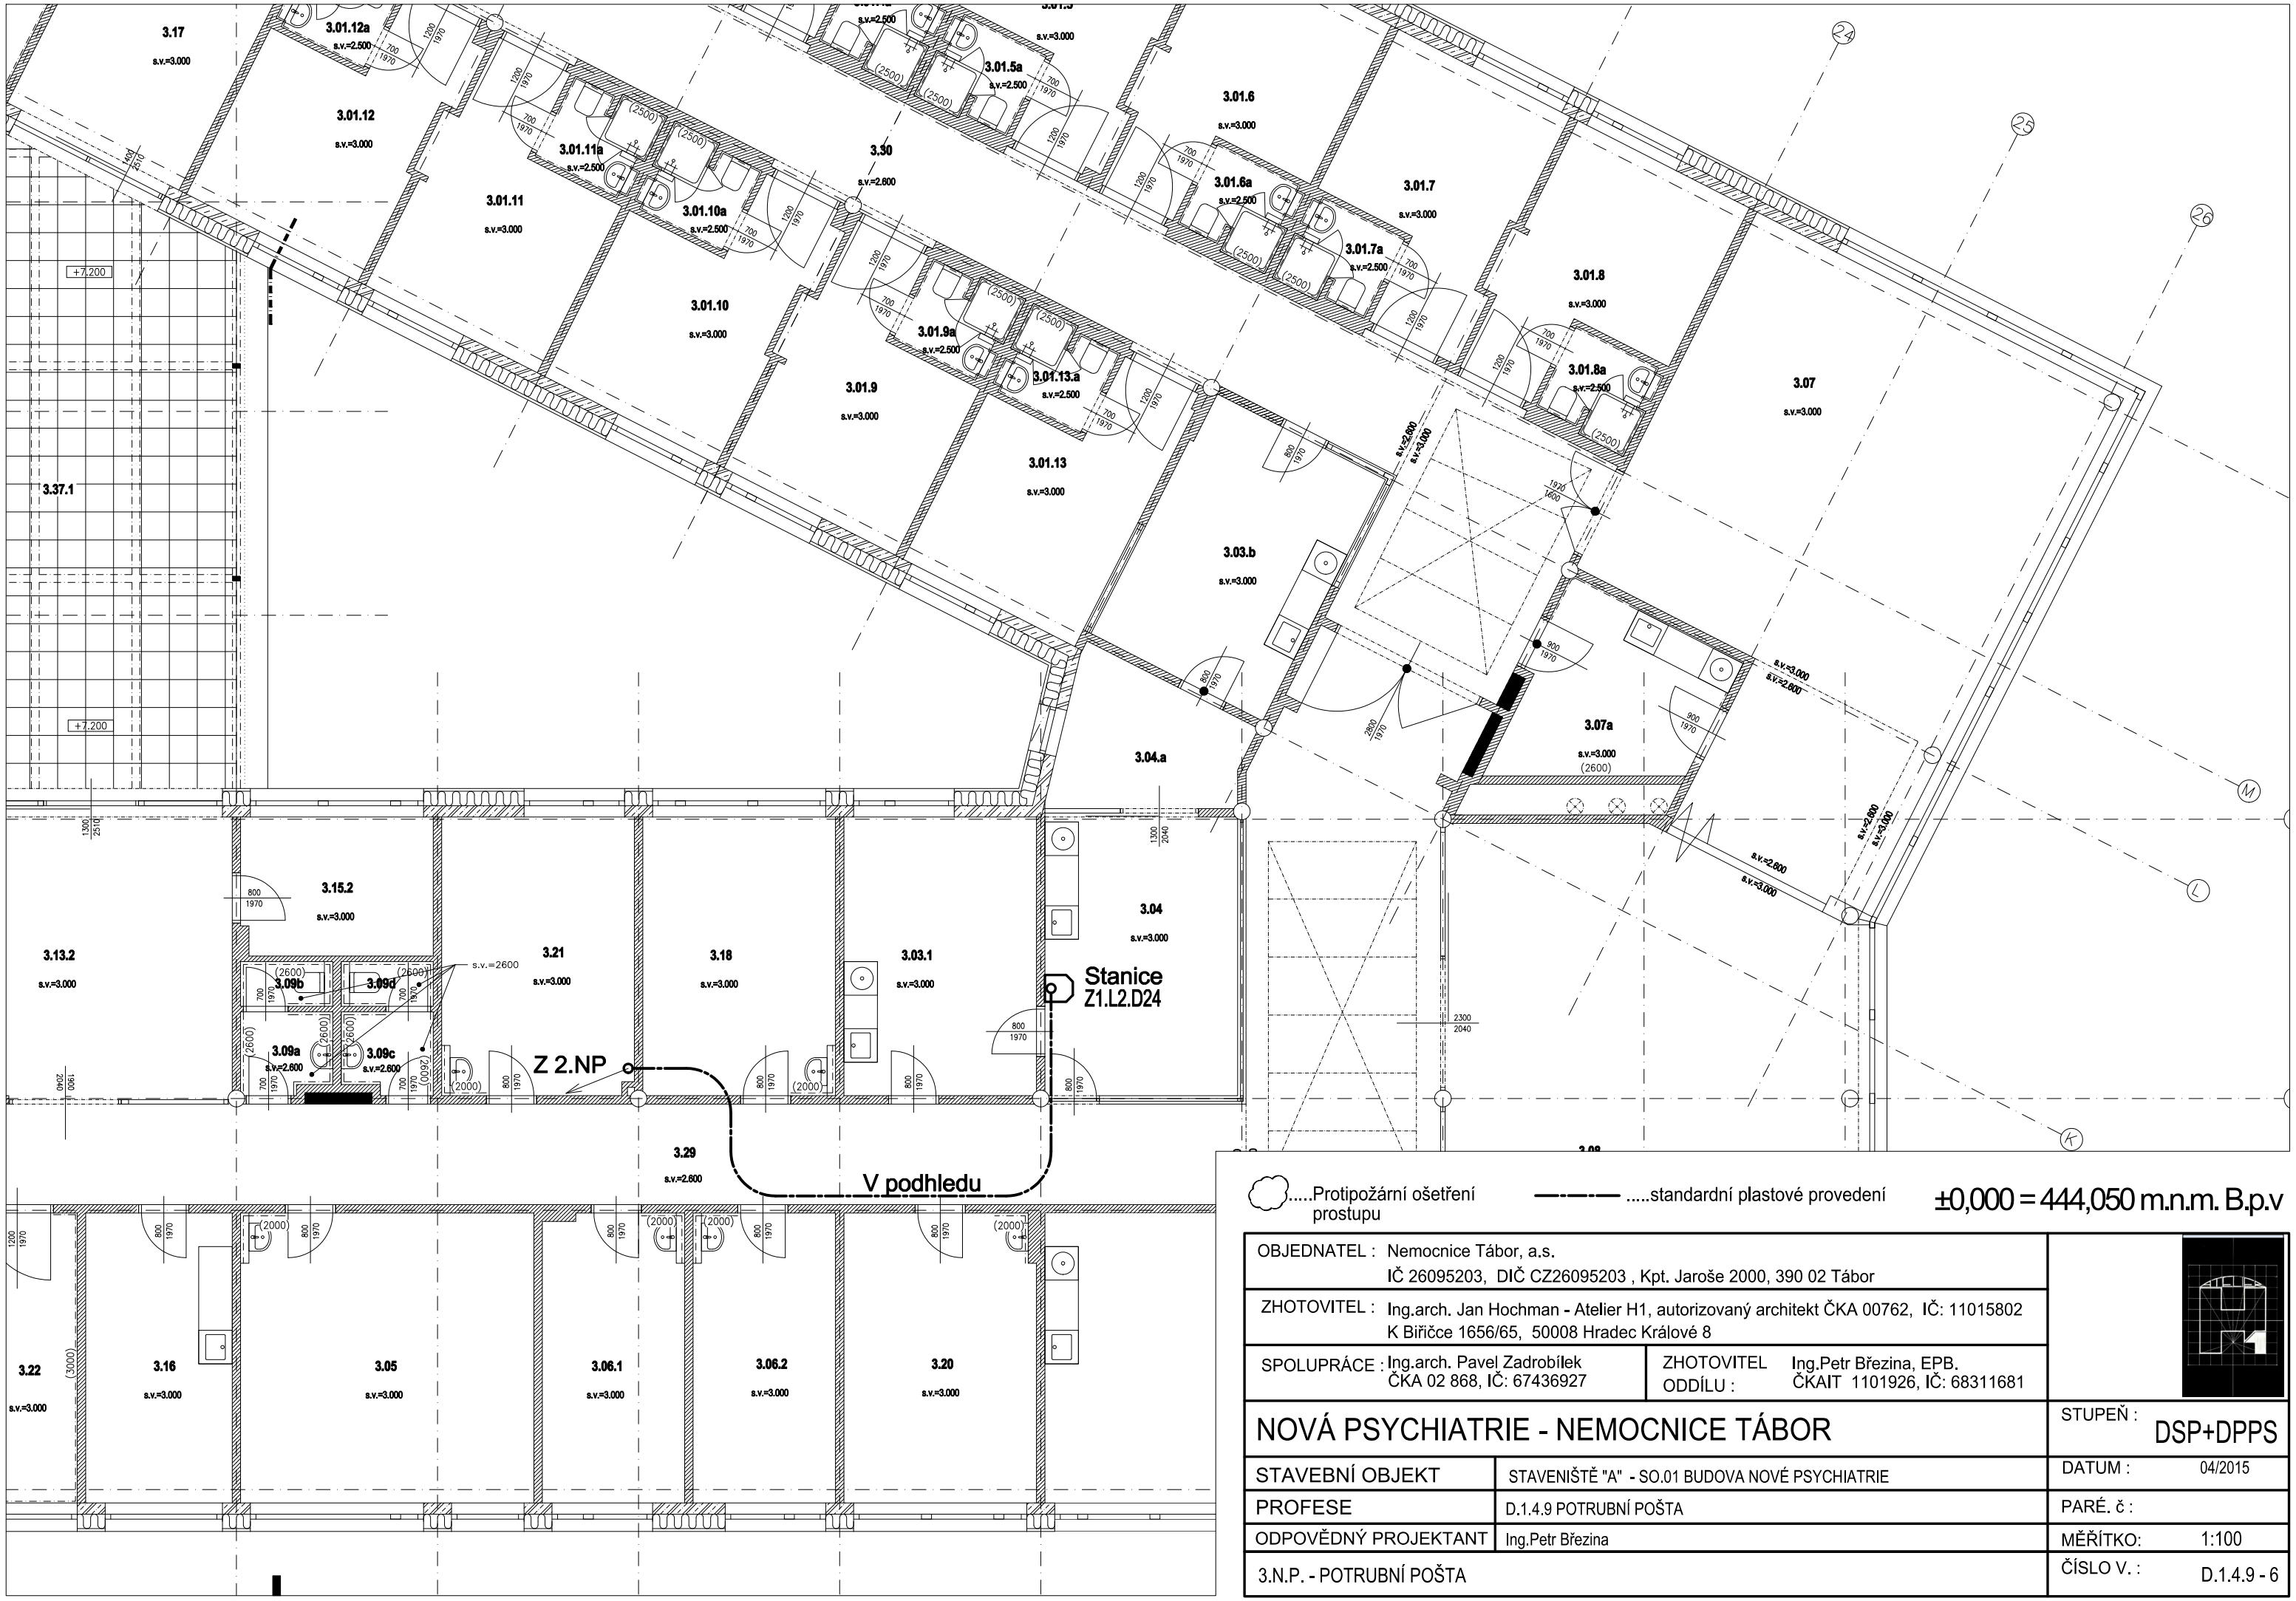

.....Protipožární ošetření prostupu

——·—·—— .....standardní plastové provedení

±0,000 = 444,050 m.n.m. B.p.v

OBJEDNATEL :	Nemocnice Tábor, a.s. IČ 26095203, DIČ CZ26095203 , Kpt. Jaroše 2000, 390 02 Tábor		
ZHOTOVITEL :	Ing.arch. Jan Hochman - Atelier H1, autorizovaný architekt ČKA 00762, IČ: 11015802 K Biřičce 1656/65, 50008 Hradec Králové 8		
SPOLUPRÁCE :	Ing.arch. Pavel Zadrobílek ČKA 02 868, IČ: 67436927	ZHOTOVITEL ODDÍLU :	Ing.Petr Březina, EPB. ČKAIT 1101926, IČ: 68311681
NOVÁ PSYCHIATRIE - NEMOCNICE TÁBOR		STUPEŇ :	DSP+DPPS
STAVEBNÍ OBJEKT	STAVENIŠTĚ "A" - SO.01 BUDOVA NOVÉ PSYCHIATRIE	DATUM :	04/2015
PROFESE	D.1.4.9 POTRUBNÍ POŠTA	PARÉ. č :	
ODPOVĚDNÝ PROJEKTANT	Ing.Petr Březina	MĚŘÍTKO:	1:100
3.N.P. - POTRUBNÍ POŠTA		ČÍSLO V. :	D.1.4.9 - 6