


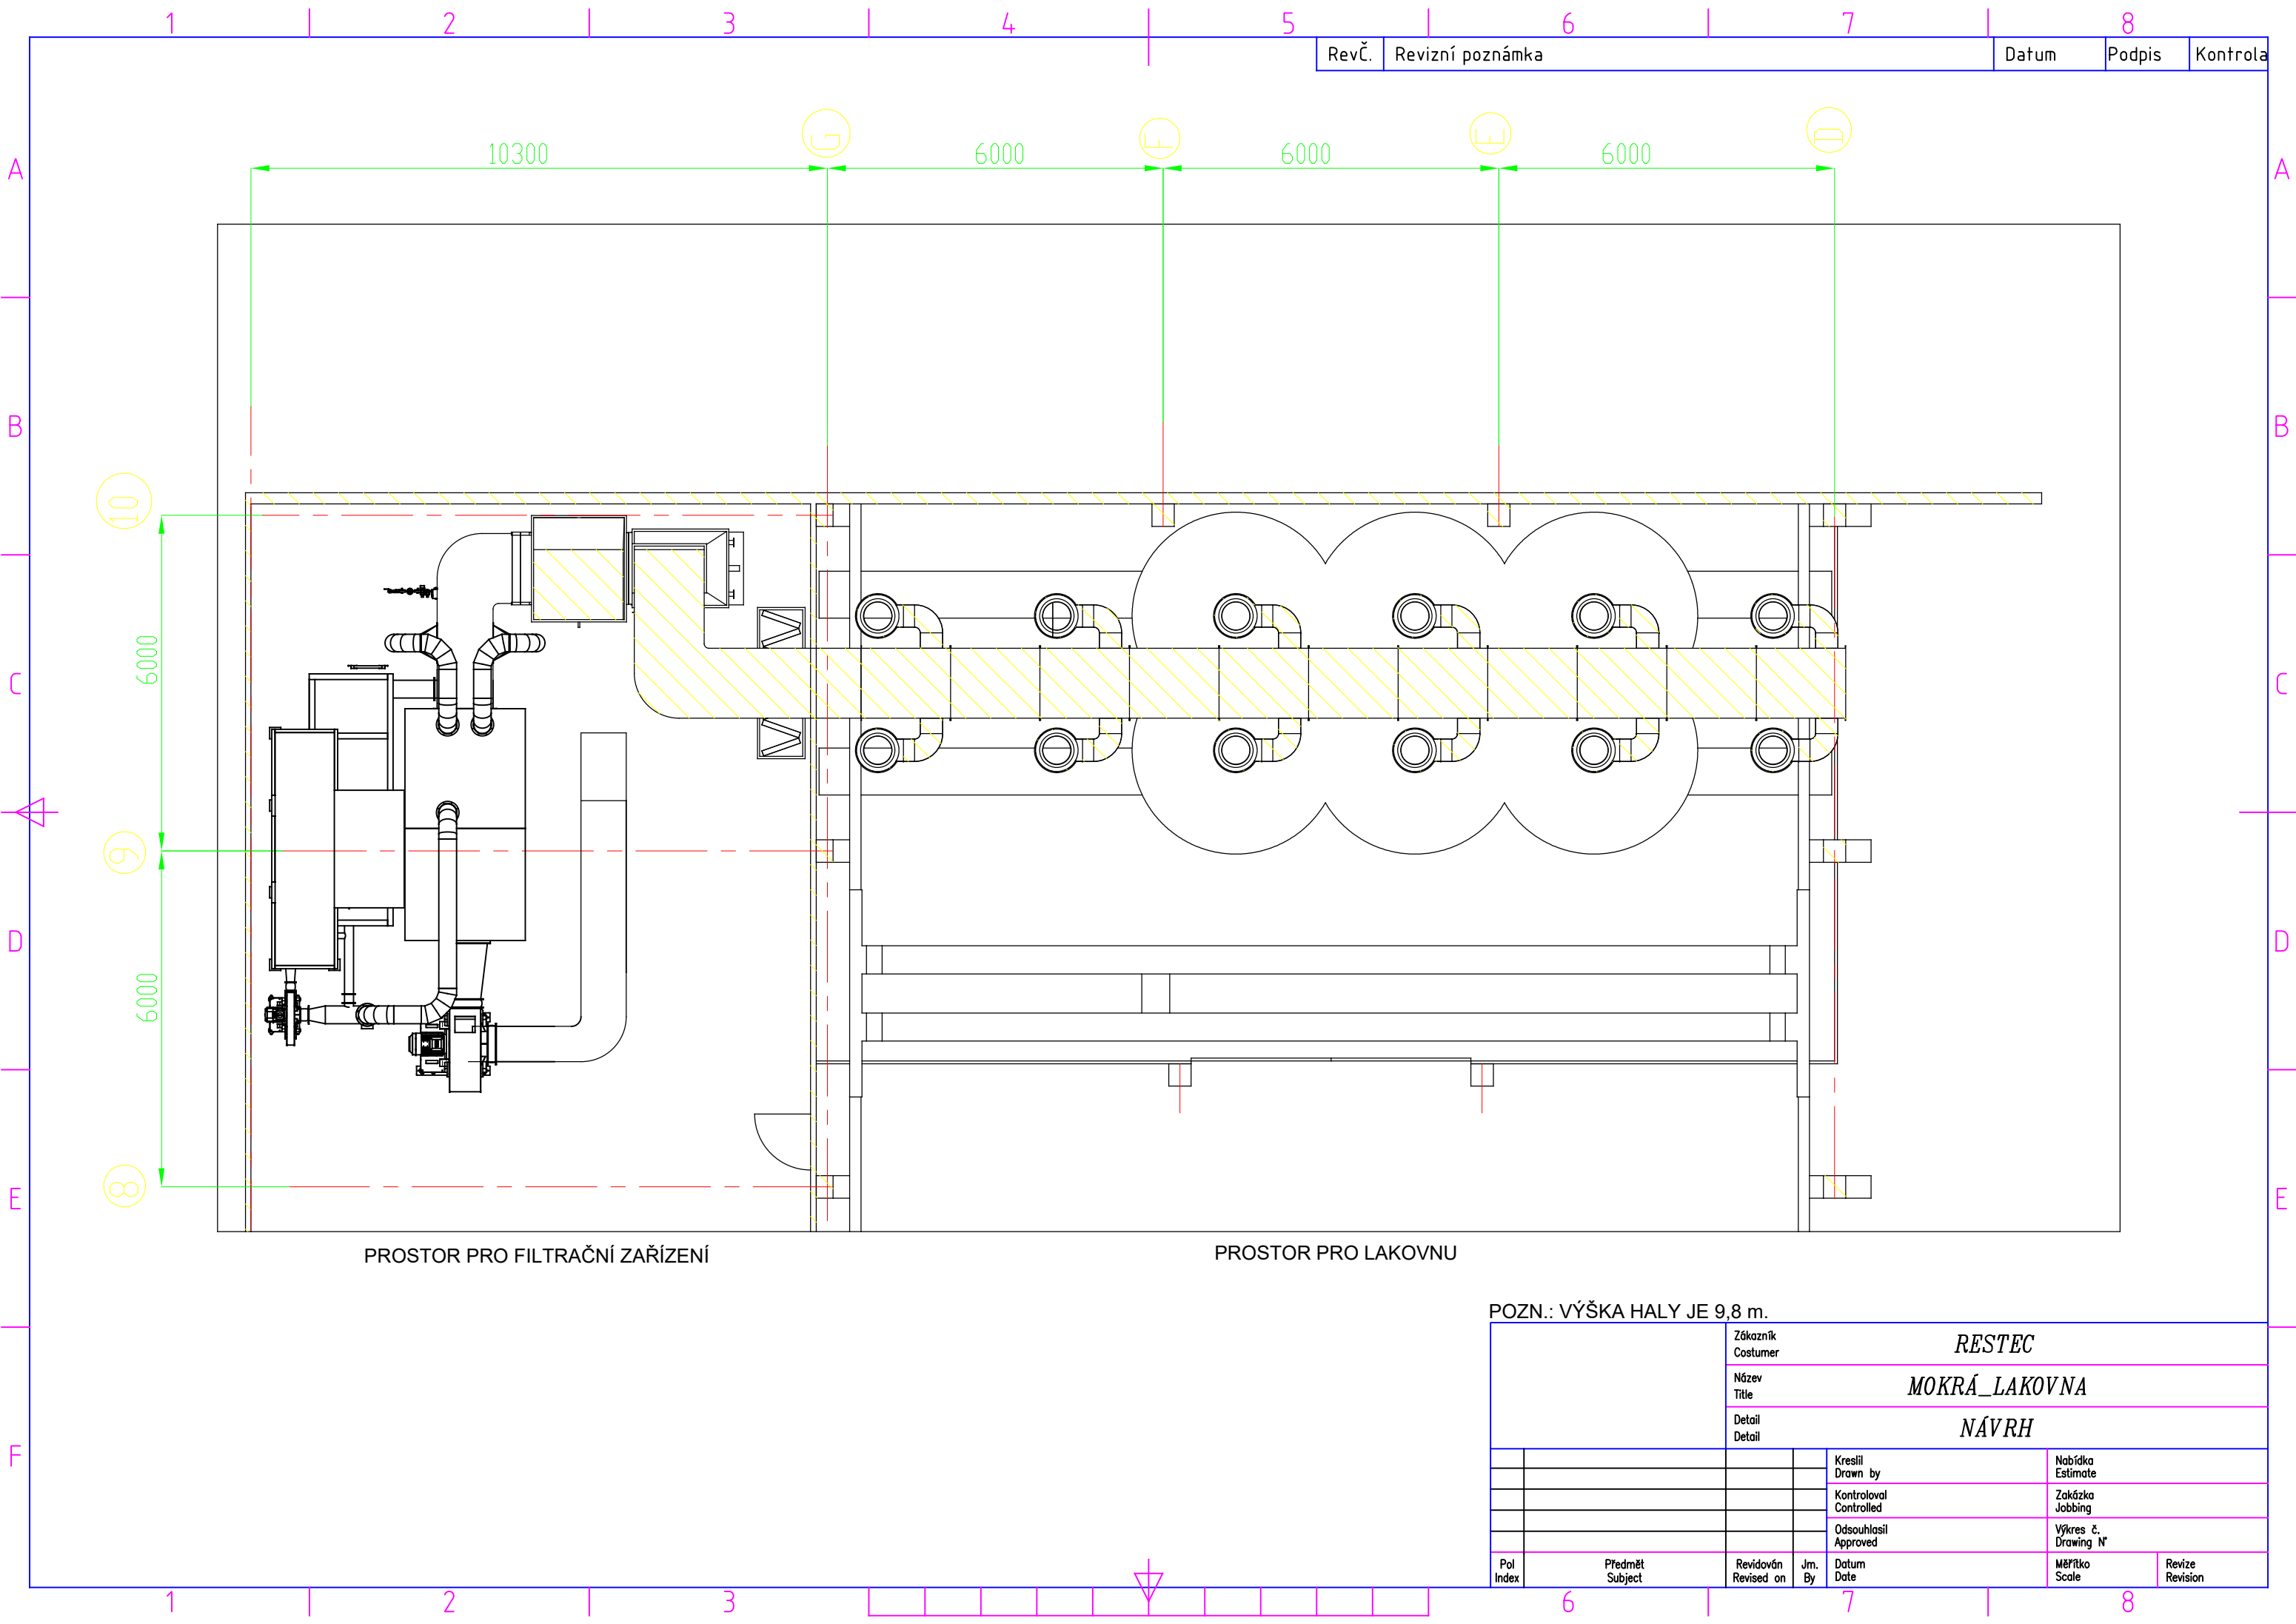

RevČ.	Revizní poznámka	Datum	Podpis	Kontrola
-------	------------------	-------	--------	----------

PROSTOR PRO FILTRAČNÍ ZAŘÍZENÍ

PROSTOR PRO LAKOVNU

POZN.: VÝŠKA HALY JE 9,8 m.

		Zákazník Costumer		RESTEC		
		Název Title		MOKRÁ_LAKOVNA		
		Detail Detail		NÁVRH		
				Kreslil Drawn by	Nabídka Estimate	
				Kontroloval Controlled	Zakázka Jobbing	
				Odsouhlasil Approved	Výkres č. Drawing N°	
Pol Index	Předmět Subject	Revidován Revised on	Jm. By	Datum Date	Měřítko Scale	Revize Revision