



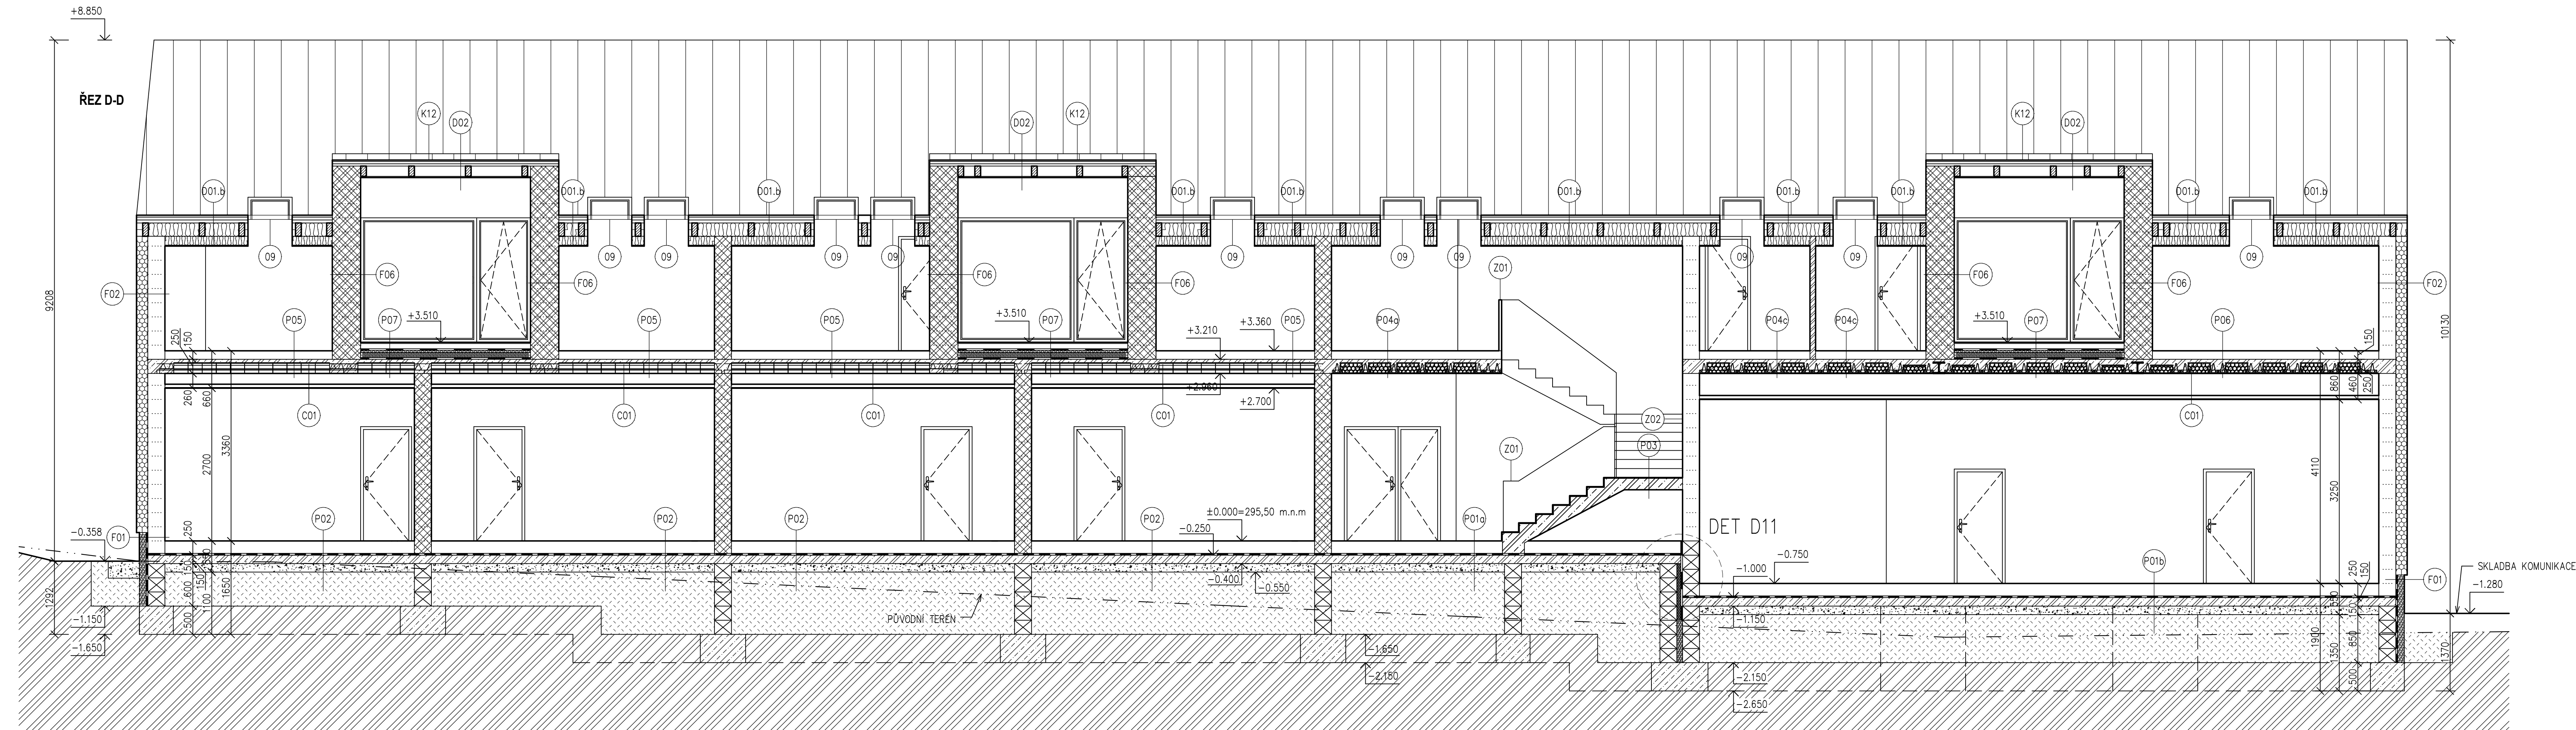

ŘEZ C-C

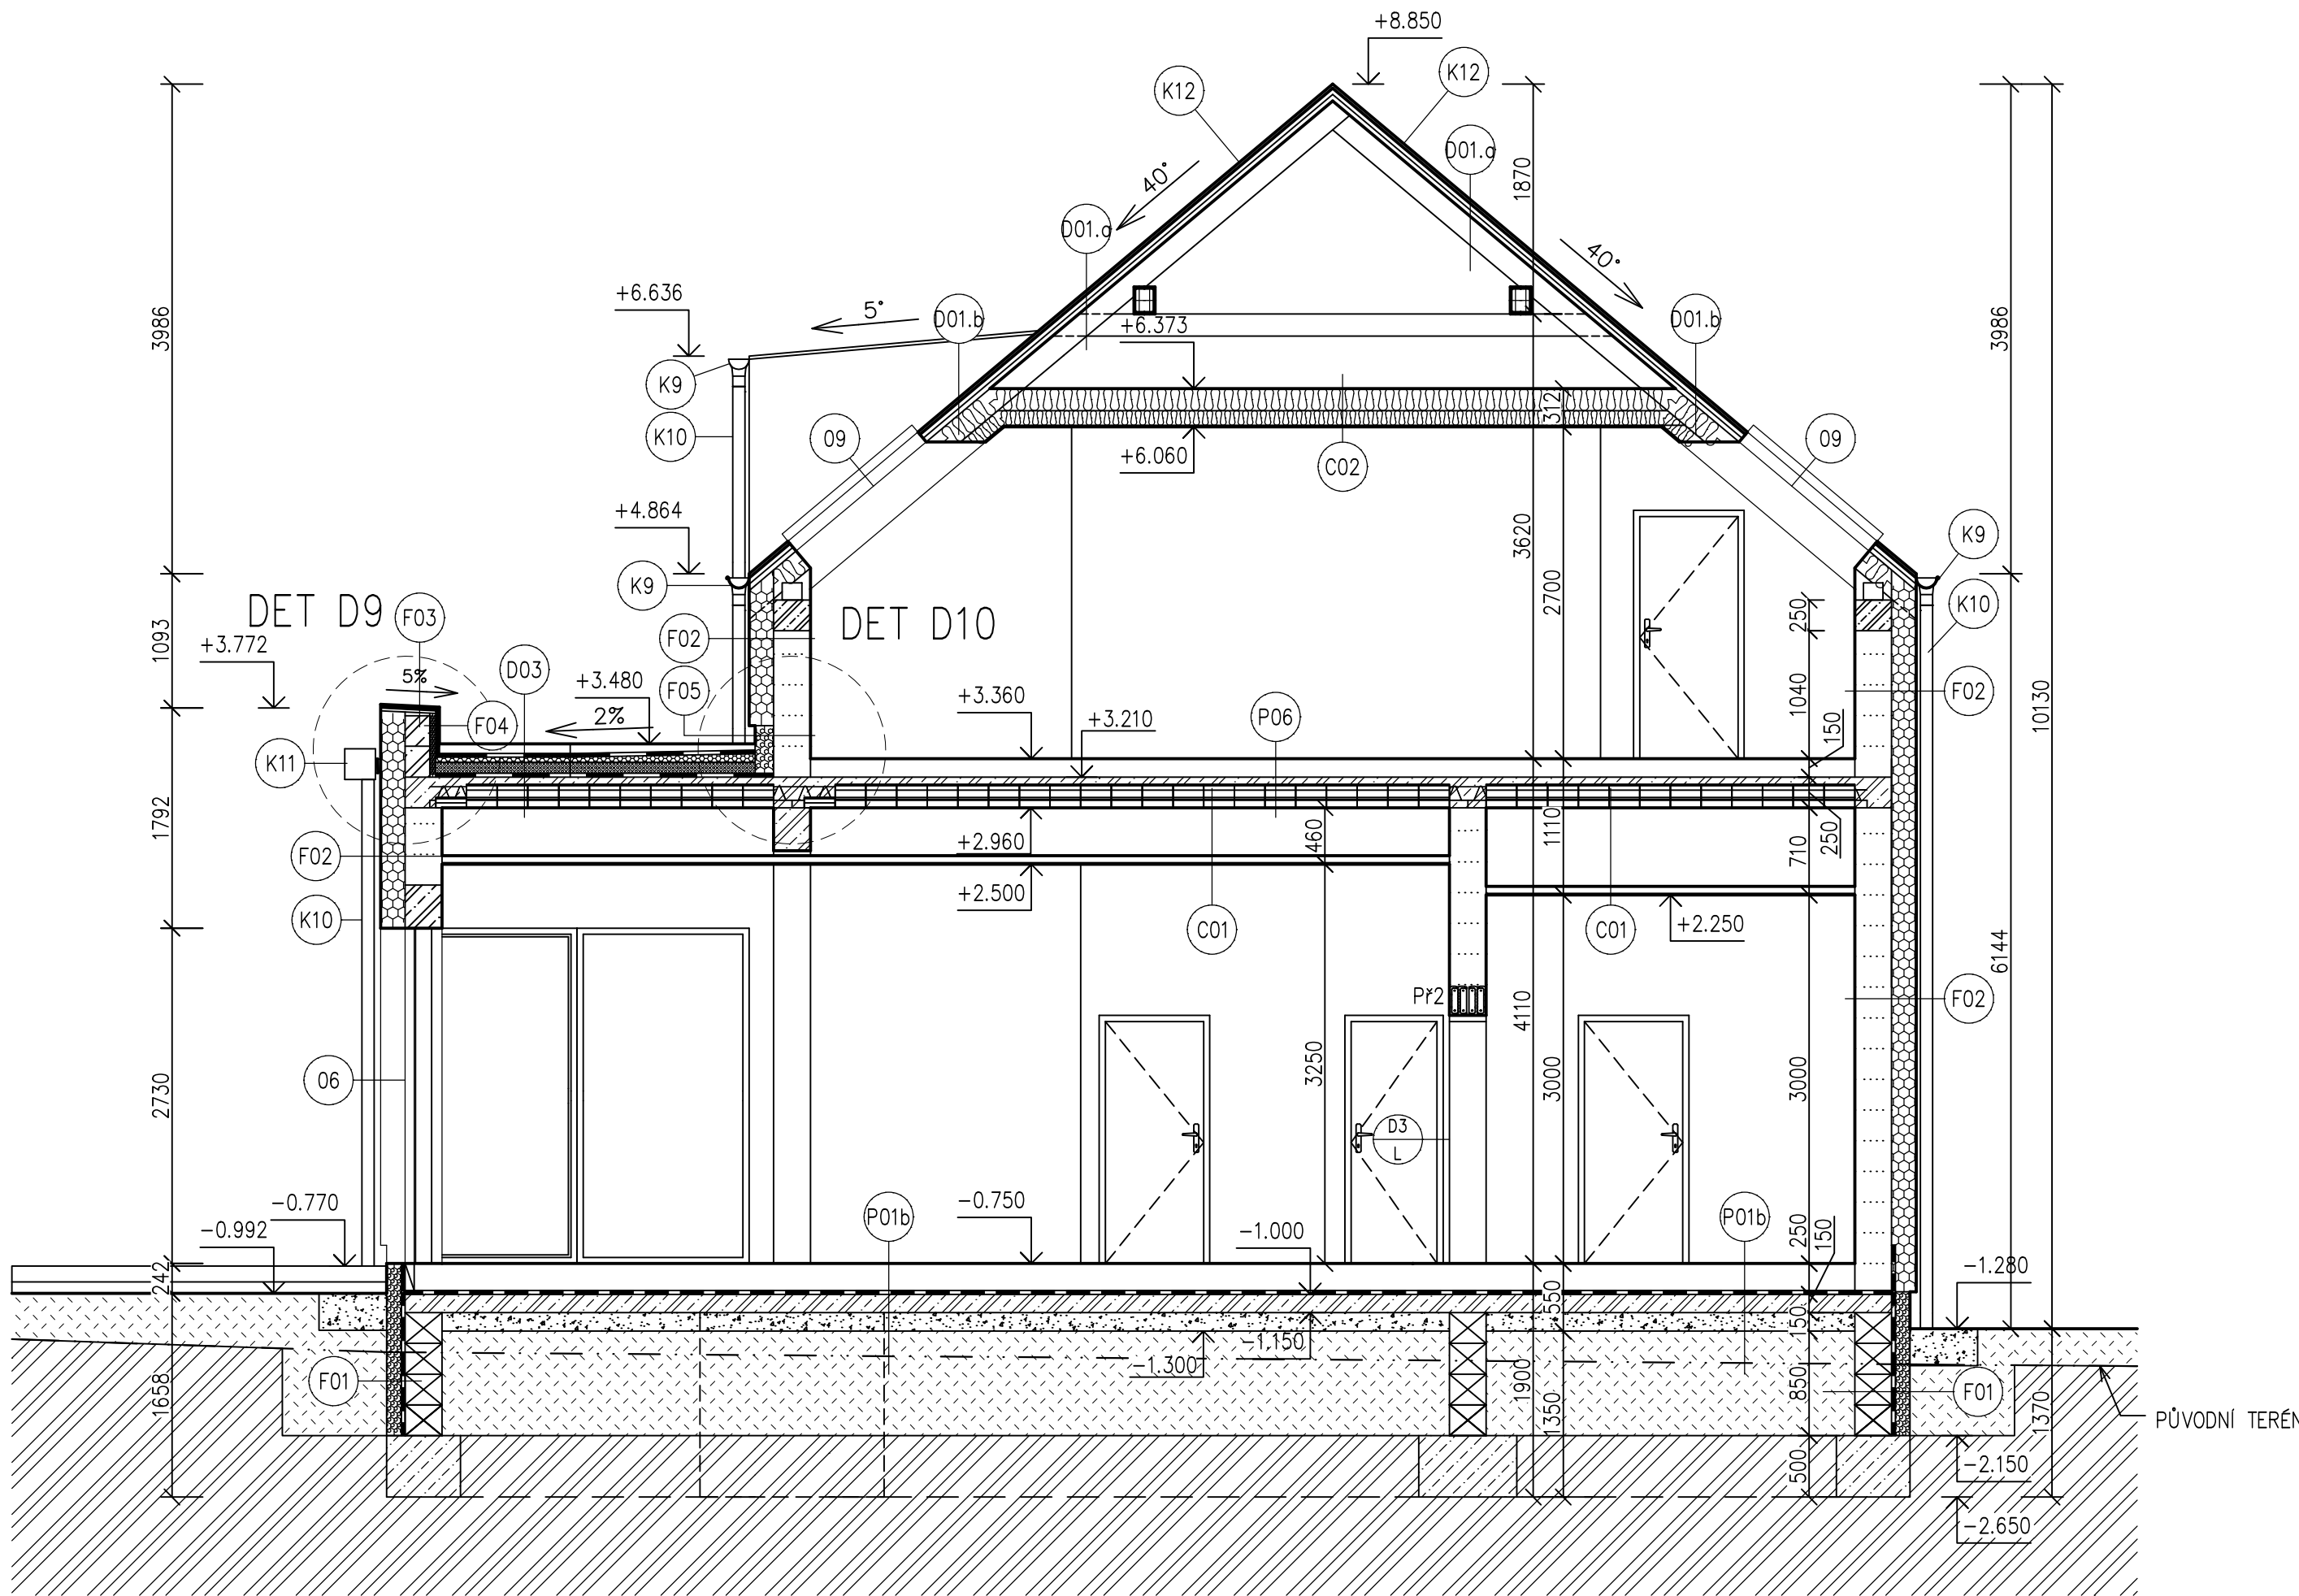

POZNÁMKA:

- PROJEKTOVÁ DOKUMENTACE PRO PROVEDENÍ STAVBY NENAHRAŽUJE VÝROBNÍ A DÍLENSKOU DOKUMENTACI ZHOTOVITELE
- VÝROBNÍ A DÍLENSKÁ DOKUMENTACE ZHOTOVITELE BUDE KONZULTOVÁNA S GENERÁLNÍM PROJEKTANTEM
- GENERÁLNÍ DODAVATEL STAVBY JE POVINEN SI PŘED ZAPočETIM STAVEBNÍCH PRACÍ NASTUDOVAT KOMPLETNÍ PROJEKTOVOU DOKUMENTACI A V PŘÍPADĚ JAKÝCHKOLIV NEJASNOSTI NEBO NALEZENÍ CHYB PROJEKTU IHNED INFORMOVAT INVESTORA A GENERÁLNÍHO PROJEKTANTA, TOTO PLATÍ I V PRŮBĚHU VÝSTAVBY
- PŘI REALIZACI MUSÍ GENERÁLNÍ DODAVATEL KOORDINOVAT STAVBU S OSTATNÍMI PROFESEMI (ZTI, ŮT, VZT, ELEKTRO, PŘR, ATD.)
- GENERÁLNÍ DODAVATEL STAVBY JE POVINEN SE ŘÍDIT PLATNÝMI ZÁKONY ČESKÉ REPUBLIKY, NORMAMI ČSN A EN A TECHNOLOGICKÝMI PŘEDPISY VÝROBCŮ
- PŘI VÝSTAVBĚ BUDOU VEŠKERÉ ROZMĚRY OVĚŘENY
- PŘED VÝROBOU PRVKŮ PSV BUDE PROVEDENA JEJICH VÝROBNÍ DOKUMENTACE A BUDOU OVĚŘENY JEJICH REÁLNÉ ROZMĚRY NA STAVBĚ
- VE STAVEBNÍCH VÝKRESECH NEJSOU ZAKRESLENY VŠECHNY PROSTUPY A DŘÁŽKY PRO PROFESE, TYTO PROSTUPY BUDOU ŘEŠENY DLE PROJEKTU PROFESÍ
- PŘÍPADNĚ VZNIKLE ODCHYLKY OD PROJEKTOVÉ DOKUMENTACE PŘI VÝSTAVBĚ BUDOU KONZULTOVÁNY S GENERÁLNÍM PROJEKTANTEM
- VEŠKERÉ NOSNÉ KONSTRUKCE MUSÍ BÝT KOORDINOVÁNY SE STAVEBNÍ KONSTRUKČNÍM ŘEŠENÍM
- VE VÝKRESECH JSOU KÓTOVÁNY KONSTRUKCE BEZ OMÍTEK, OBKLADŮ NEBO JINÝCH POVRCHOVÝCH ÚPRAV – S TÍMTO MUSÍ STAVBA POČÍTAT
- PŘI VÝSTAVBĚ JE MOŽNÉ MĚNIT VÝROBKÝ ZA PŘEDPOKLADU, ŽE BUDE DODRŽENA MINIMÁLNÍ KVALITA STANOVĚNÁ PROJEKTEM, V OPAČNĚM PŘÍPADĚ MUSÍ BÝT ZAMĚNA KONZULTOVÁNA S GENERÁLNÍM PROJEKTANTEM
- POŽÁRNÍ ODOLNOSTI KONSTRUKCÍ, PODHLEDŮ, VÝPLNÍ OTVORŮ ATD. NUTNO KOORDINOVAT S POŽÁRNĚ BEZPEČNOSTNÍM ŘEŠENÍM STAVBY

LEGENDA MATERIÁLŮ

- ZDIVO CIHELNÉ BROUŠENÉ VYPLNĚNO IZOLAČNÍ VATOU TL. 500 mm, ZDĚNO NA TENKOVrstvou ZDÍCI MALTY
- AKUSTICKÉ ZDIVO CIHELNÉ BROUŠENÉ TL. 300 mm, ZDĚNO NA TENKOVrstvou ZDÍCI MALTY, R'w = 53 dB
- ZDIVO CIHELNÉ BROUŠENÉ TL. 300 mm, ZDĚNO NA TENKOVrstvou ZDÍCI MALTY
- PŘÍČKY CIHELNÉ BROUŠENÉ TL. 100 mm, ZDĚNO NA TENKOVrstvou ZDÍCI MALTY
- ŽELEZOBETON
- PROSTÝ BETON
- ZTRACENÉ BEDNĚNÍ
- ZHUTNĚNÝ ŠTERKOVÝ NÁSP
- ZHUTNĚNÁ NÁSPANÁ ZEMINA
- ROSTLÝ TERÉN
- TEPELNÁ IZOLACE EPS
- TEPELNÁ IZOLACE XPS
- TEPELNÁ IZOLACE PIR
- HYDROIZOLAČNÍ SOUVRSTVÍ

Č. REVIZE	DATUM	POPIS ZMĚNY	VYPRACOVAL
00	26.11.2025	ČISTOPIS	Jan Šebek

ODPOVĚDNÝ PROJEKTANT HLAVNÍ ARCHITEKT KRESLIL KONTROLOVAL STAVEBNÍK	ING. PETR PICMAUS ING. JAN ŠEBEK ING. HICHEM BOULAOUD OBEC ŘEPÍN, HLAVNÍ 8, 277 33 ŘEPÍN	GENERÁLNÍ PROJEKTANT: BS projekt architektonická a projekční kancelář s.r.o. Nam. Míru 3016, 276 01 Mělník email: info@bsprojekt.cz tel.: 777440637 www.bsprojekt.cz
NAZEV STAVBY	ZSPD POLYFUNKČNÍHO DOMU NA P.Č. ST. 144, K.Ú. ŘEPÍN	
MÍSTO STAVBY	ŘEPÍN, PARC. Č. st. 144, K.Ú. ŘEPÍN	DATUM 11/2025
STAVEBNÍ OBJEKTY	SO 01 - POLYFUNKČNÍ DŮM	FORMAT 105x594
ČÁST	D.1.1 ARCHITEKTONICKO-STAVEBNÍ ŘEŠENÍ	STUPEŇ PD ZSPD-DPS
OBSAH	SVISLÝ ŘEZ C-C, D-D	
	MĚŘÍTKO 1:50	Č. VÝKRESU D.1.1.2.2.02