Obsah detailu:	Datum:	Měřítko:	Číslo detailu:	Číslo revize:
DETAIL SOKLU PLOCHÉ STŘECHY	**30/11/2025**	**1:10**	**D10**	**00**

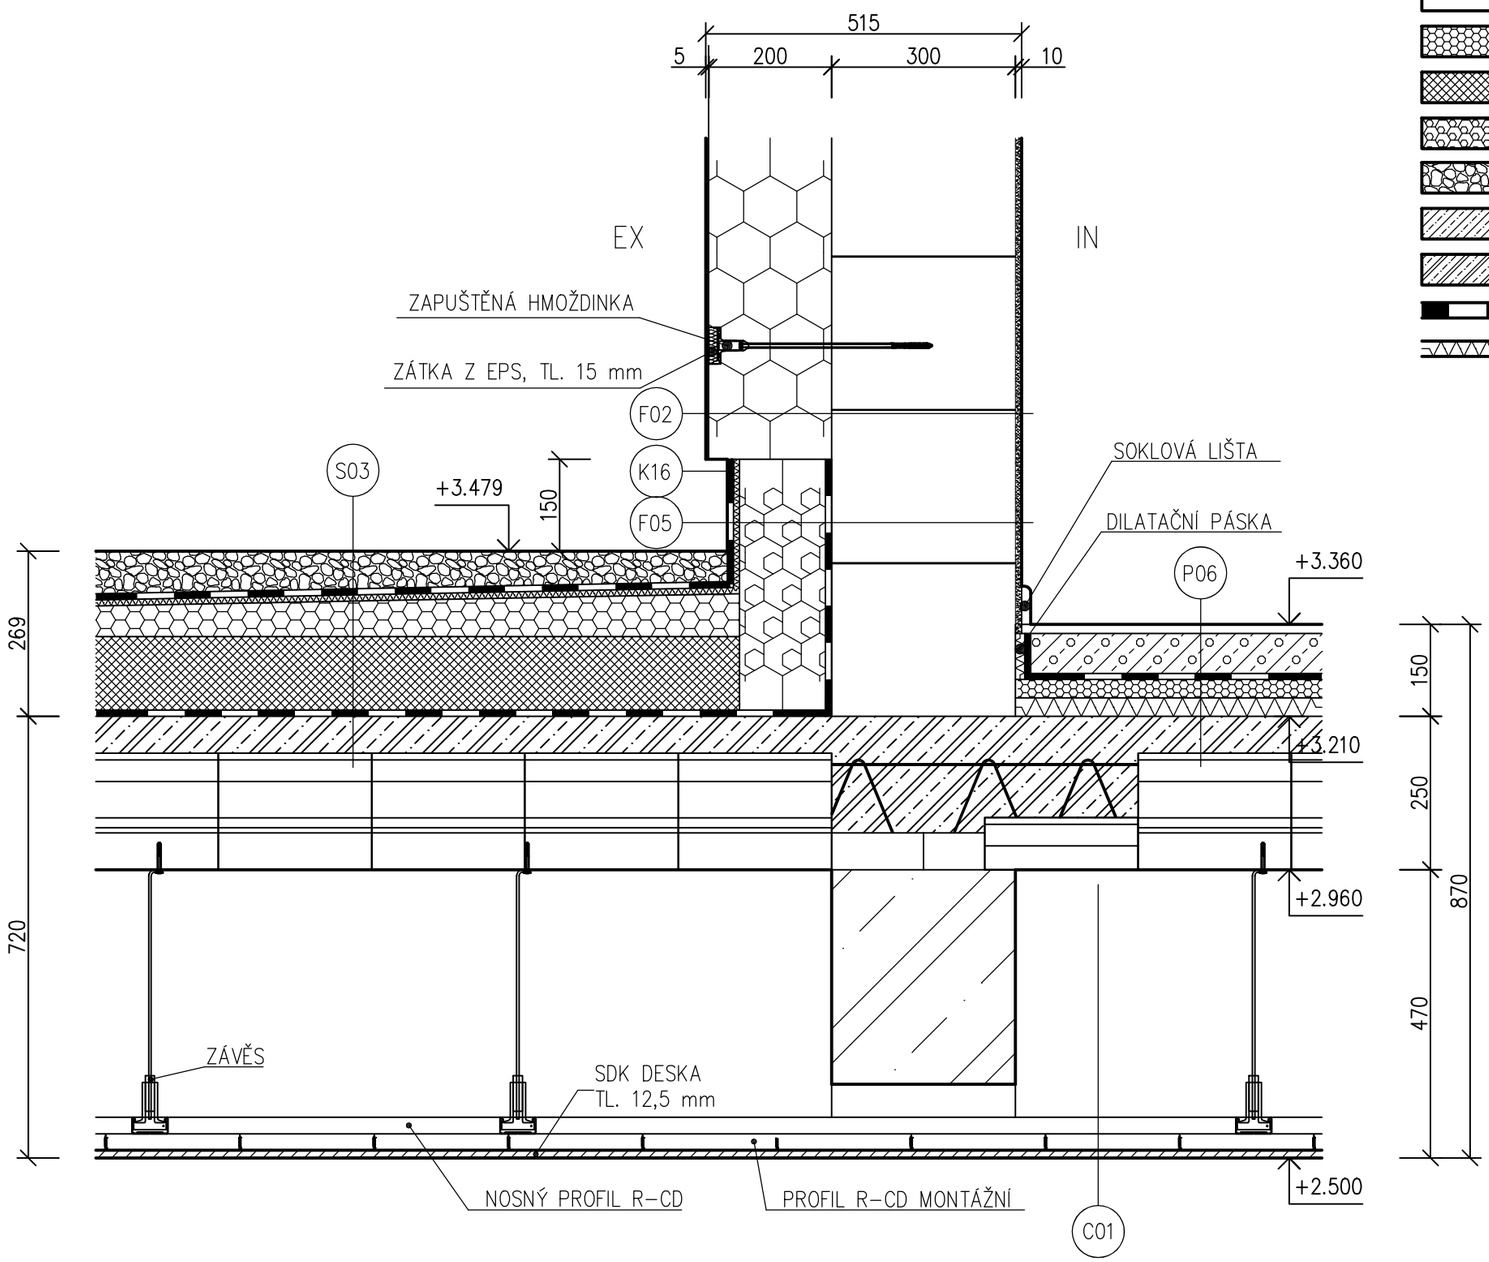

LEGENDA MATERIÁLŮ

- ZDIVO CIHELNÉ BROUŠENÉ TL. 300 mm, ZDĚNO NA TENKOVRSTVOU ZDÍCÍ MALTU
- TEPELNÁ IZOLACE EPS
- TEPELNĚ IZOLAČNÍ PIR DESKY
- TEPELNÁ IZOLACE XPS
- KAČÍREK (ŘÍČNÍ VALOUNY)
- PROSTÝ BETON
- ŽELEZOBETON – SPECIFIKACE DLE SKŘ
- HYDROIZOLACE / SEPARACE
- SEPARAČNÍ GEOTEXTÍLIE / KROČEJOVÁ IZOLACE