Obsah detailu:	Datum:	Měřítko:	Číslo detailu:	Číslo revize:
DETAIL PRAHU FRANCOUZSKÉHO OKNA	**30/11/2025**	**1:10**	**D4**	**00**

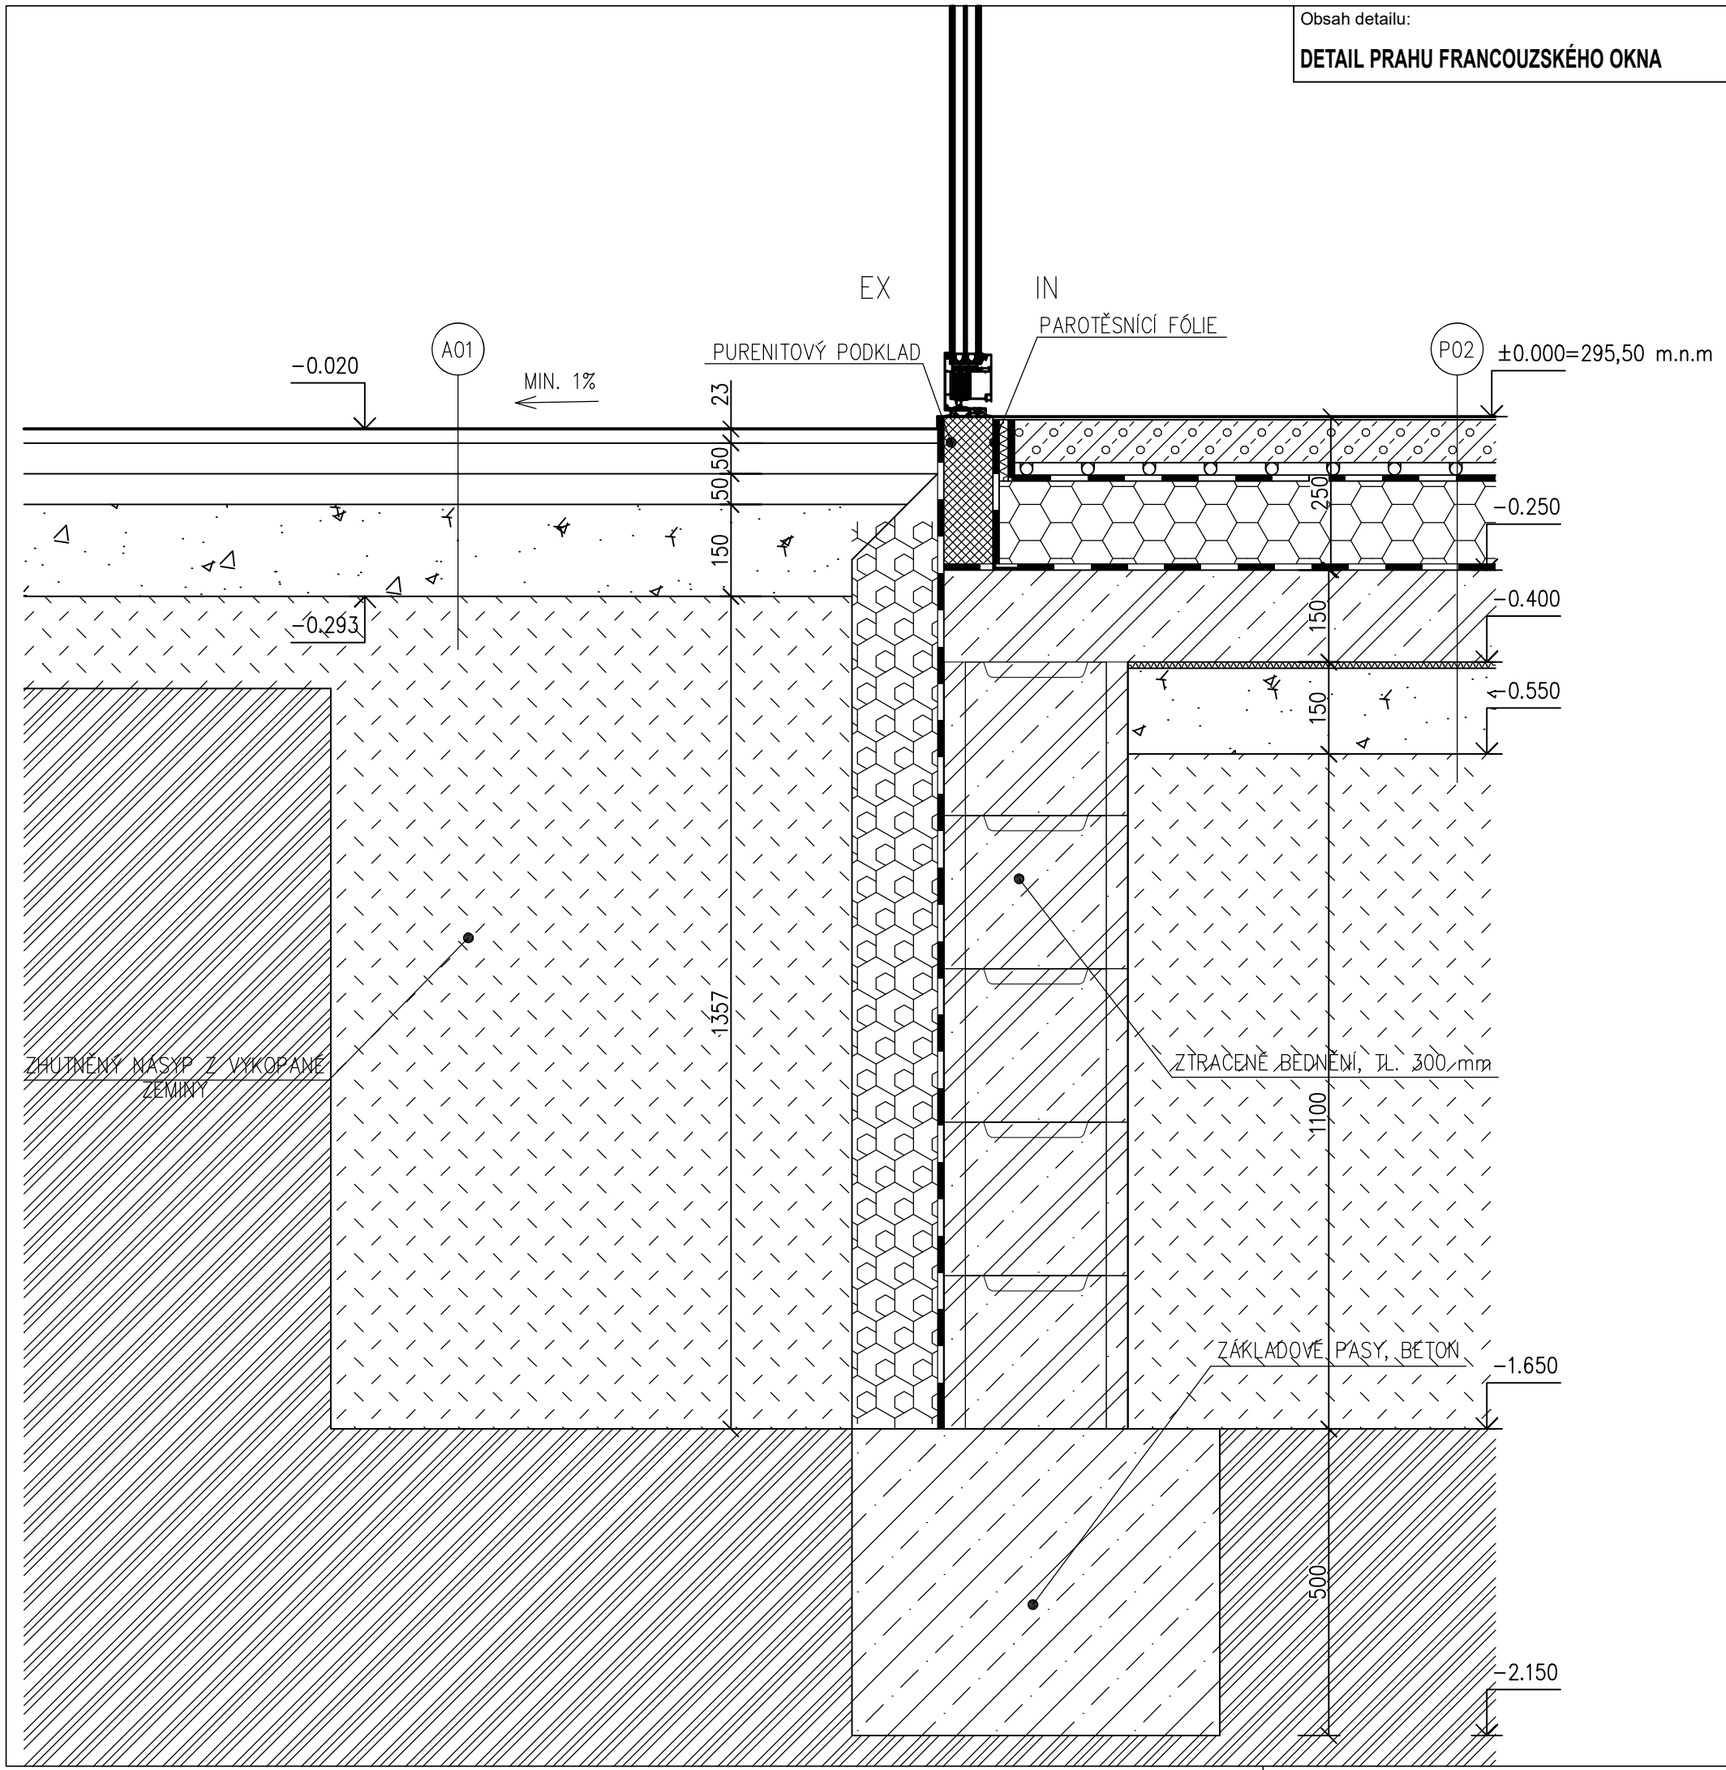

LEGENDA MATERIÁLŮ

- TEPELNÁ IZOLACE EPS
- TEPELNÁ IZOLACE XPS
- ANHYDRIT
- PROSTÝ BETON
- ŽELEZOBETON – SPECIFIKACE DLE SKŘ
- ZHUTNĚNÝ ŠTĚRKOVÝ NÁSYP
- ZHUTNĚNÁ NASYPANÁ ZEMINA
- ROSTLÝ TERÉN
- HYDROIZOLACE / SEPARACE
- SEPARAČNÍ GEOTEXTÍLIE