


PODÉLNÝ PROFIL PŘES DEŠŤOVOU ZDRŽ ČOV TIŠNOV-BŘEZINA

REKONSTRUKCE A ROZŠÍŘEN
MĚŘÍTKO 1:100/100

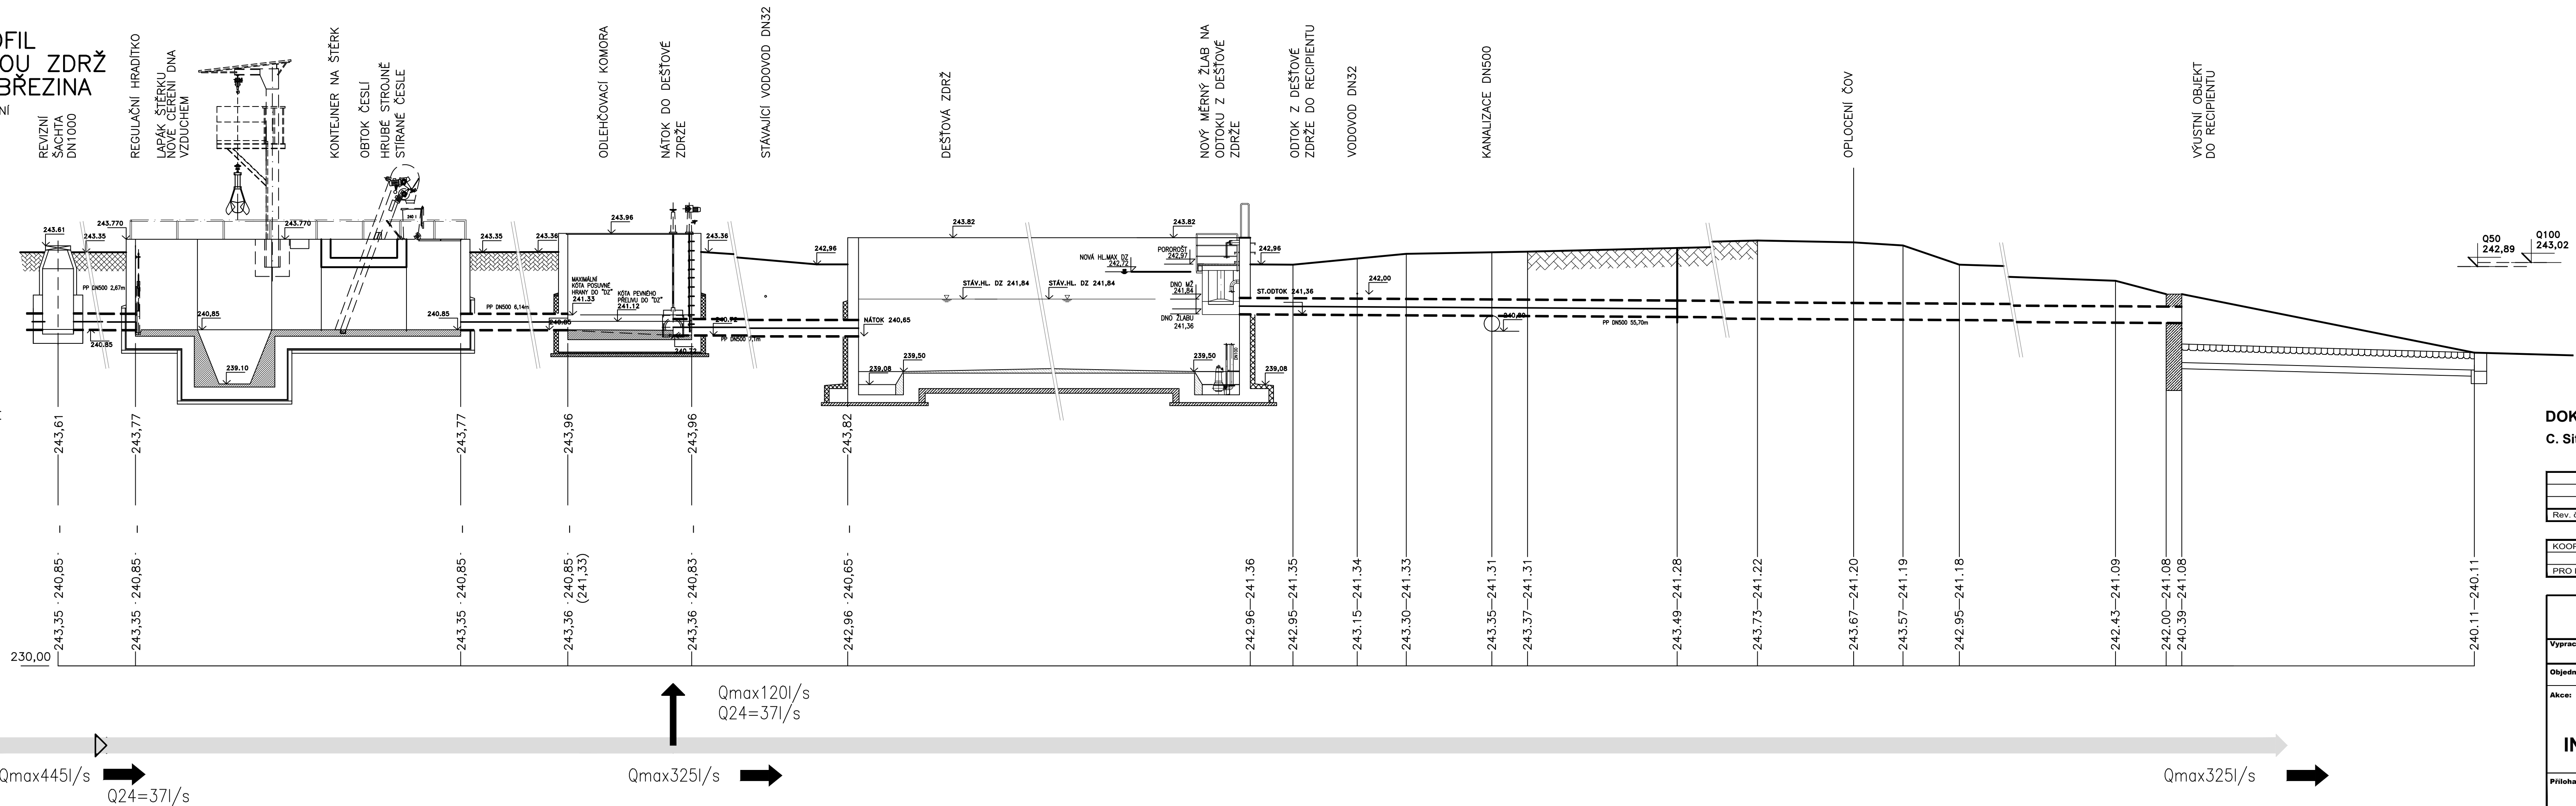

DOKUMENTACE STAVEBNÍCH OBJEKTŮ

C. Situační výkresy

Rev. č.	Datum	Schválil	Stručný popis změn

KOOPERACE V PROFESI	tel.: -
	e-mail: -
PRO DUIS s.r.o.	IČO: -

		DUIS S.R.O. Projektové a inženýrské služby Srbská 1546/21, 612 00 Brno E-mail: duis@duis.cz www.duis.cz	
Vypracoval: Ing. Havlík <i>Havlík</i>	Projektant: Ing. Havlík <i>Havlík</i>	Hl.ing.projektuj: Ing. Havlík <i>Havlík</i>	Tech. kontrola: Ing. Vach <i>MŠ</i>
Objednatel: Svazek vodovodů a kanalizací Tišnovsko		Investor: Svazek vodovodů a kanalizací Tišnovsko	
Akce: ČOV TIŠNOV, BŘEZINA - INTENZIFIKACE A ROZŠÍŘENÍ			
Príloha: Podélný profil přes DZ		Číslo zakázky: 1256	Č.přílohy: C.4.1
		Fórmát: 5 A4	Datum: 05/2022
		Stupeň: DPS	
		Soubor:	
		Měřítko: 1:100/100	