




VZOROVÝ PŘÍČNÝ ŘEZ 5

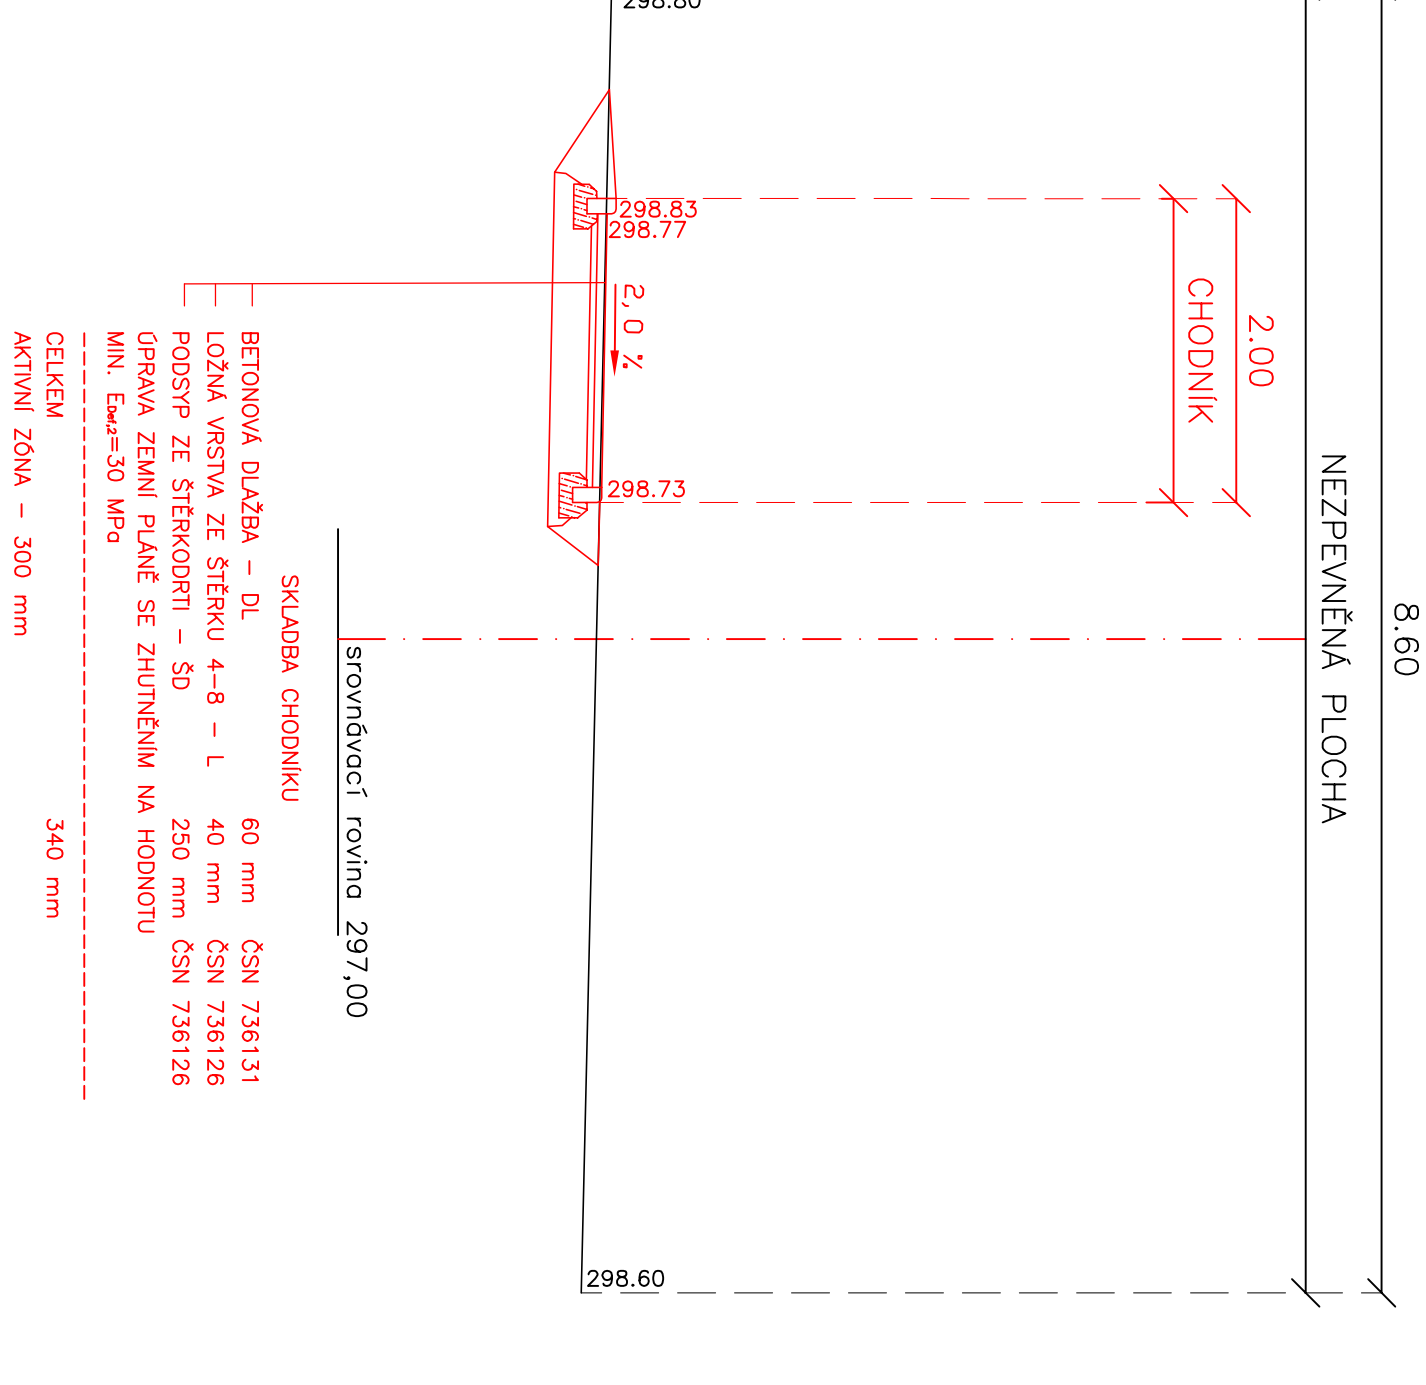


ROVÝ PŘÍČNÝ ŘEZ 4

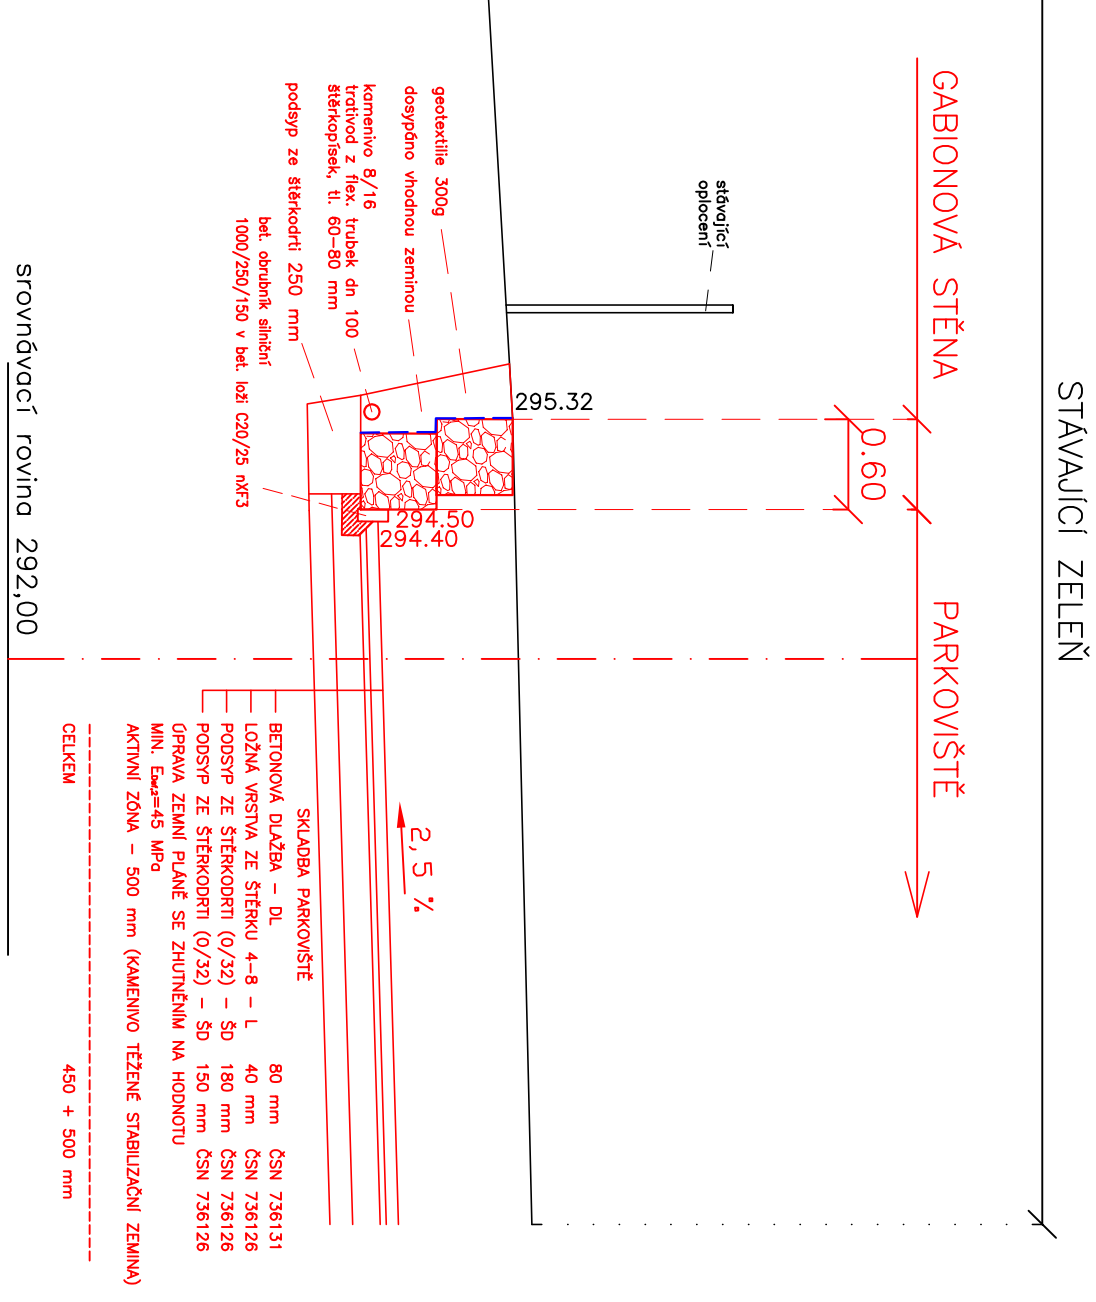


VZOROVÝ PŘÍČNÝ ŘEZ 3

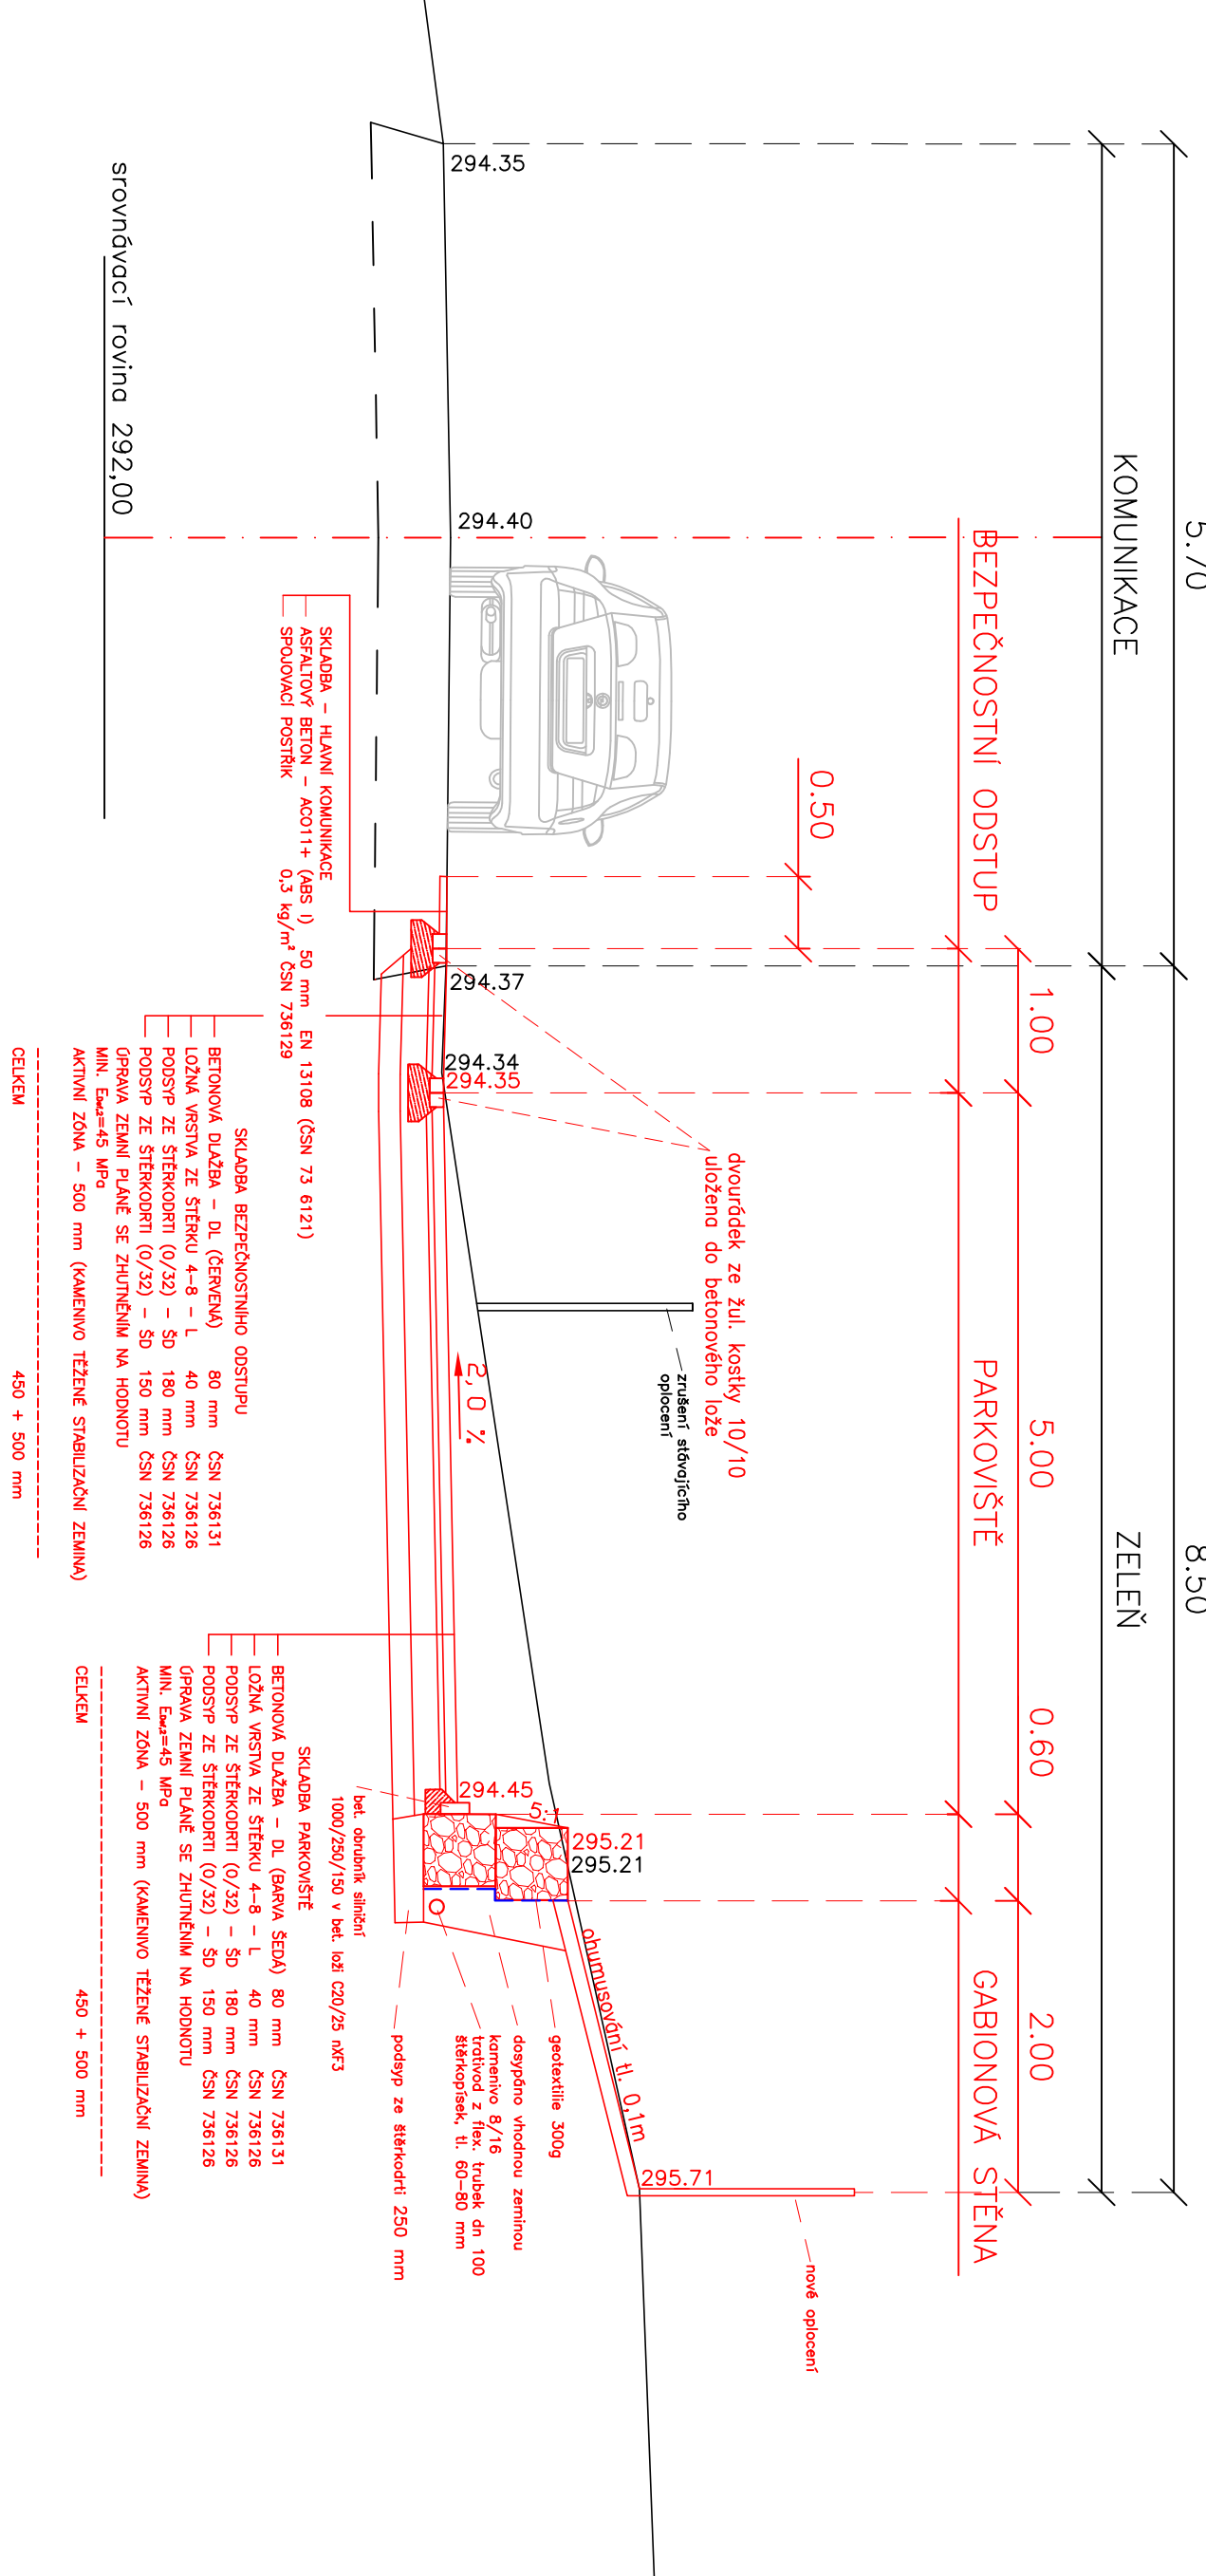

VZOROVÝ PŘÍČNÝ ŘEZ 2

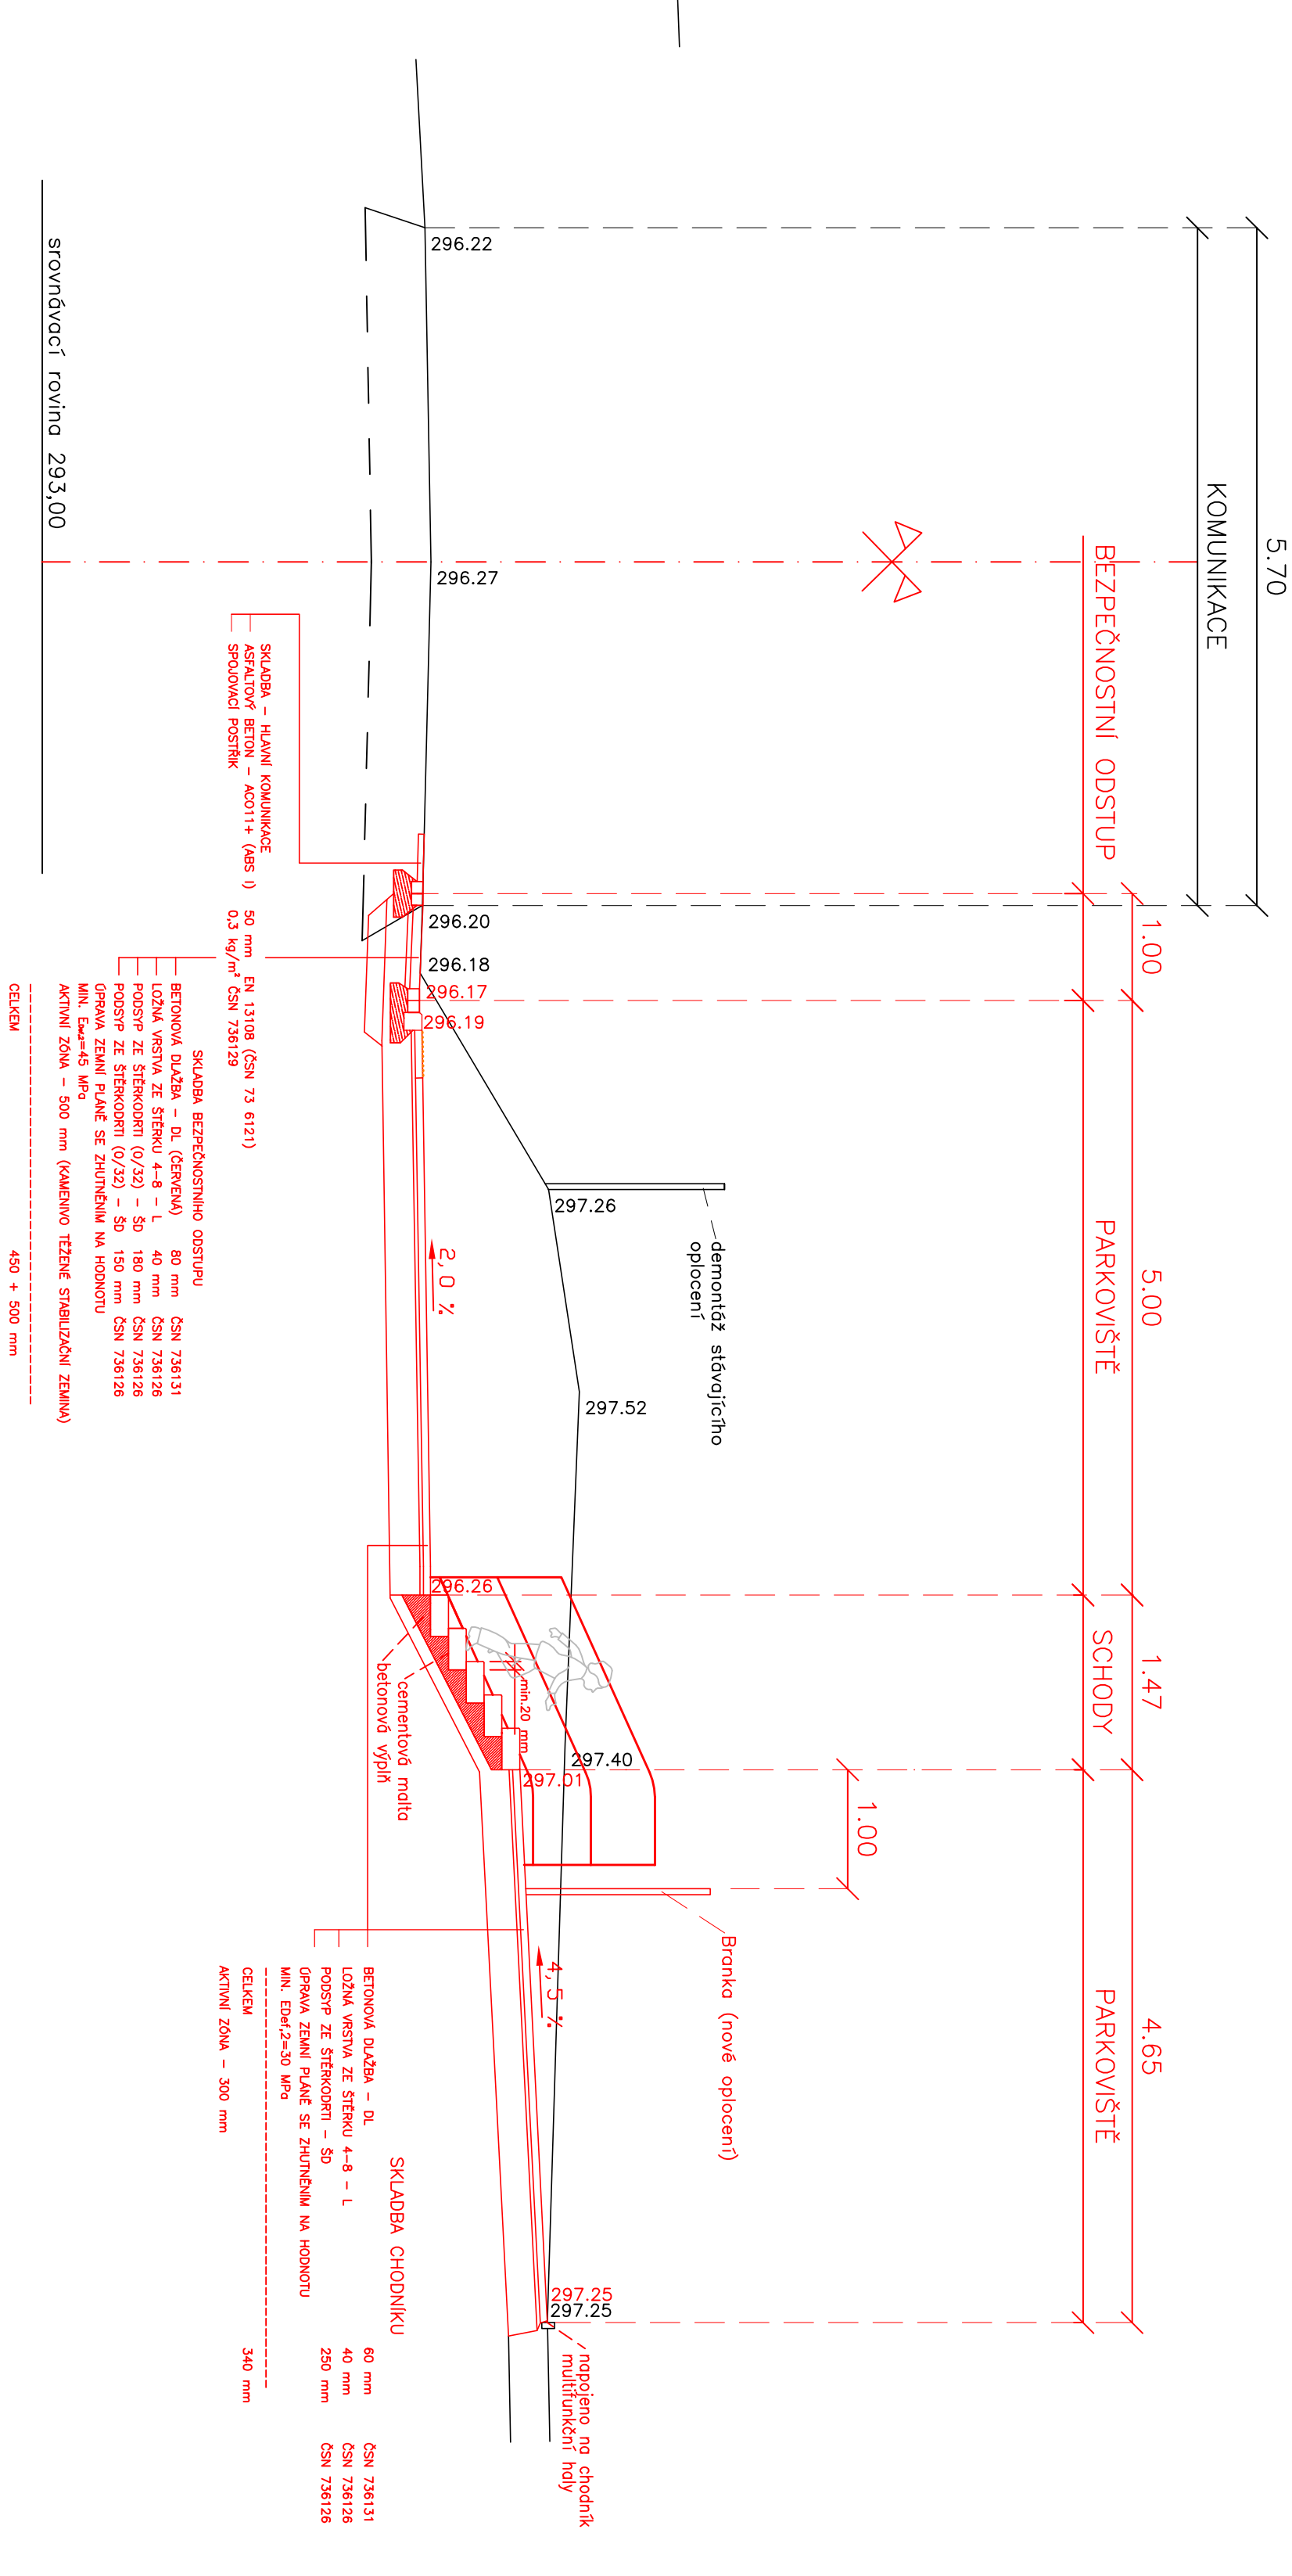

PROVÝ PŘÍČNÝ ŘEZ 1

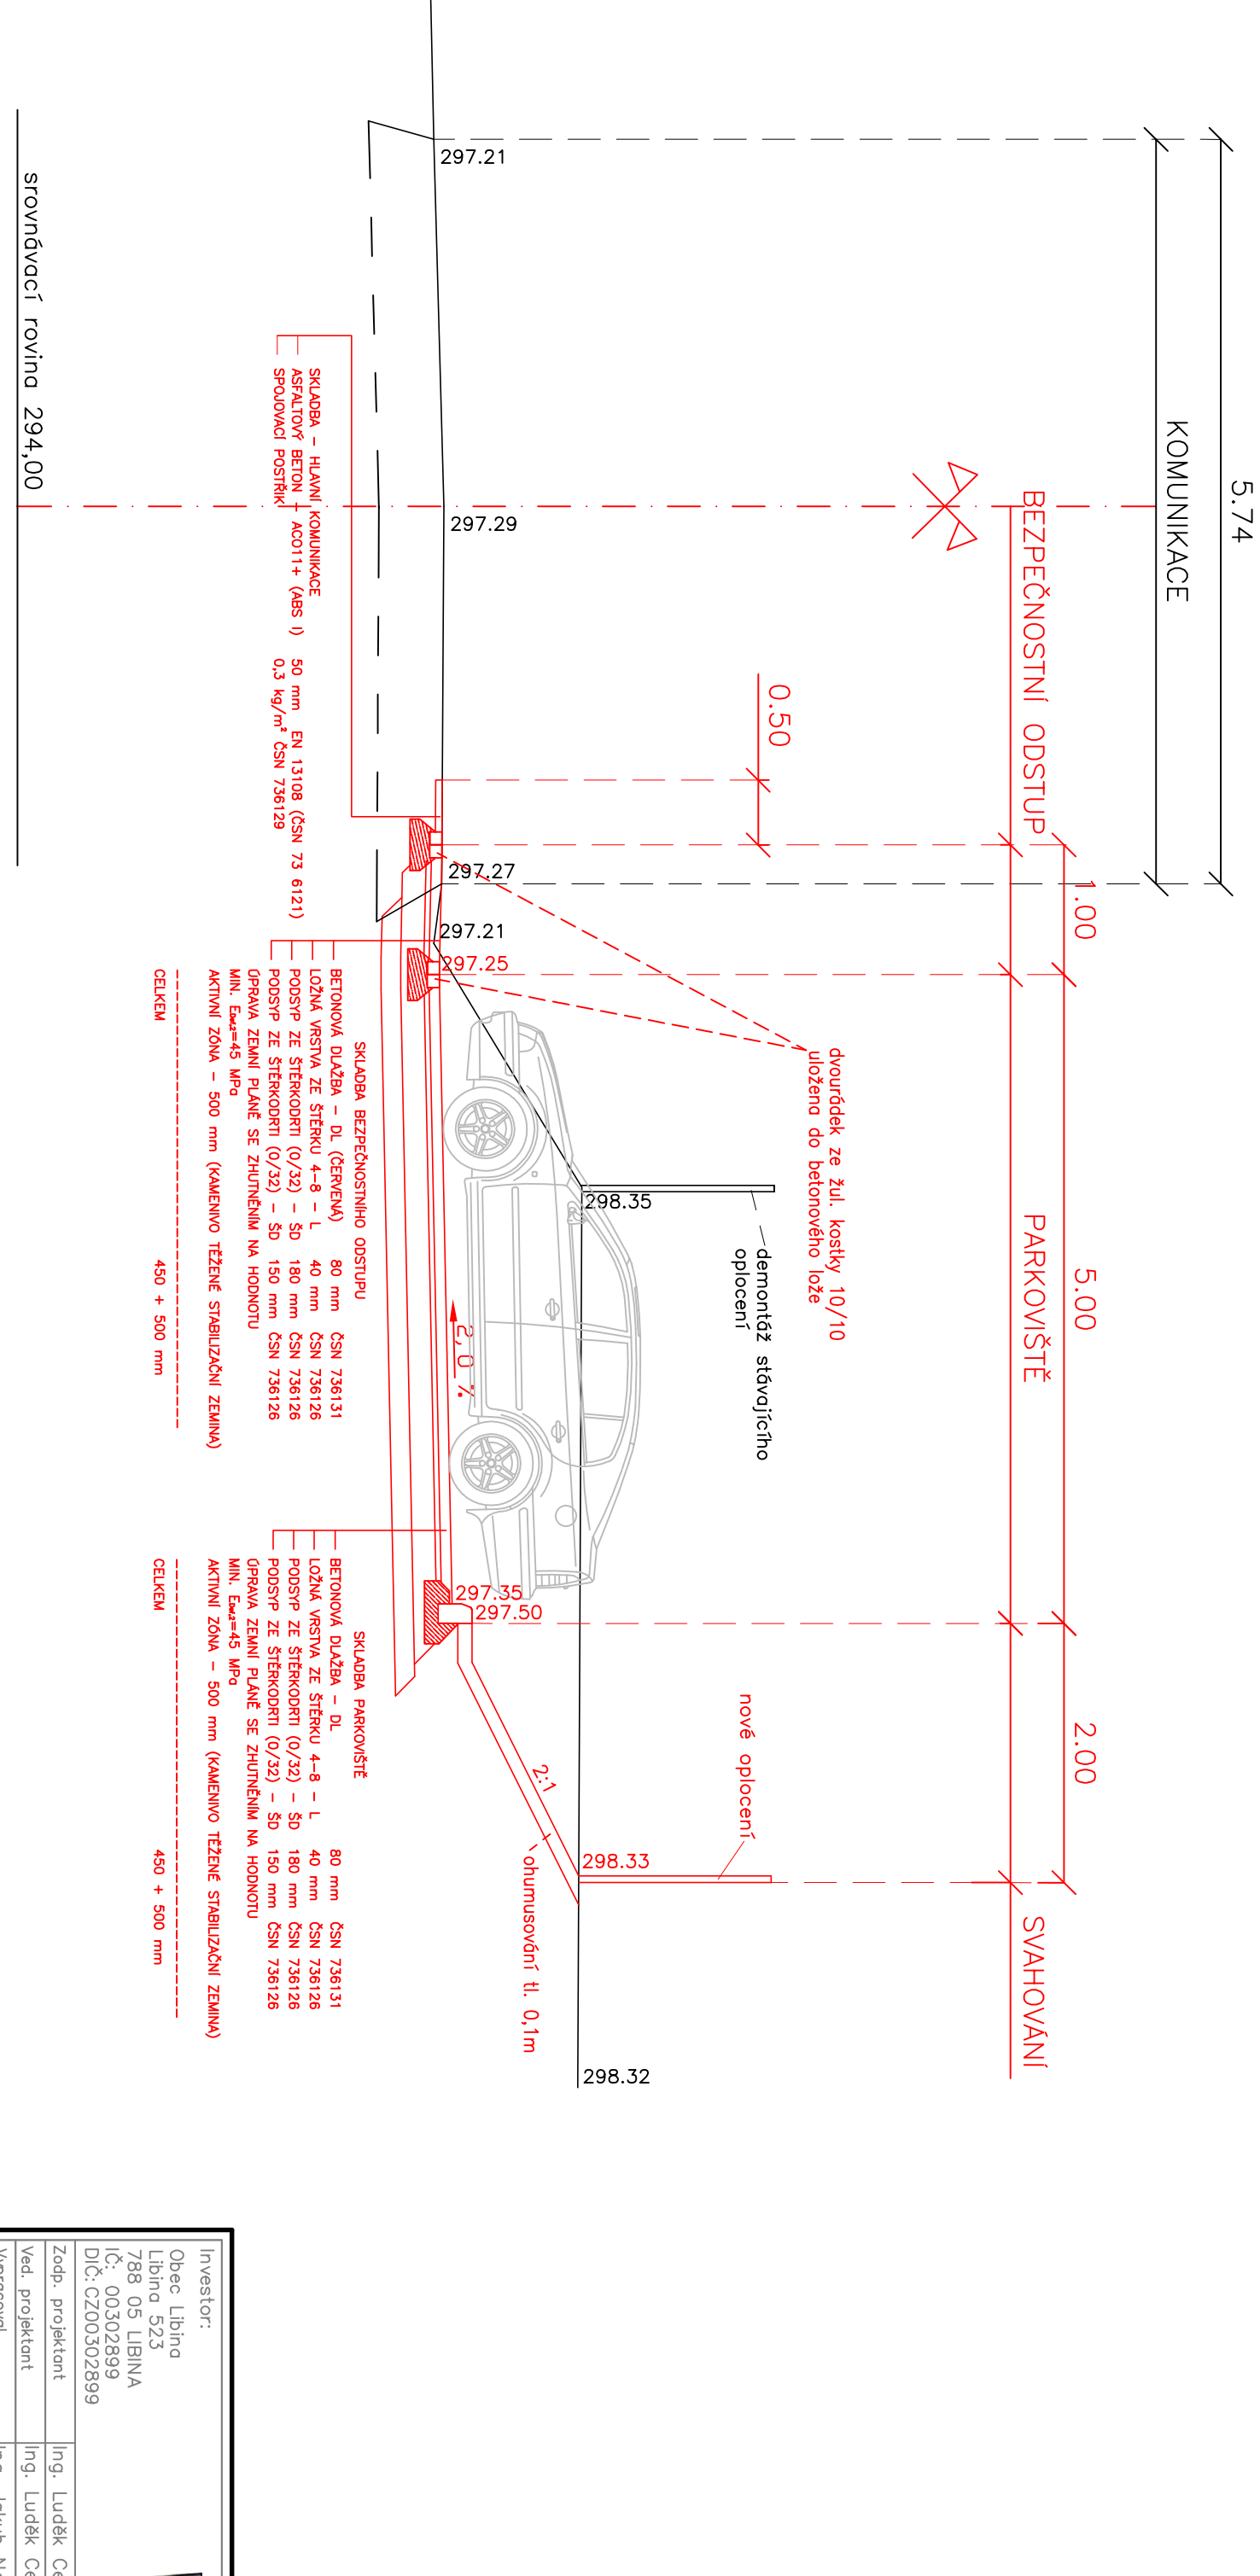

		Proječit: 	
Projevice / interní / stovky		Číslo CZ, s.r.o. Muzice 57/2, 787 01 Šumperk IČ: 25220287 Tel.: 582 220 287 e-mail: cek@cekrtz.eu	
m1 Libra		Formát 9x4 Úroveň 1-50 Datum IX/2015 Služba DPS Zakázka 0639-14/3	
RZÉY		Číslo výpisu 100.2.3 Číslo průbě	