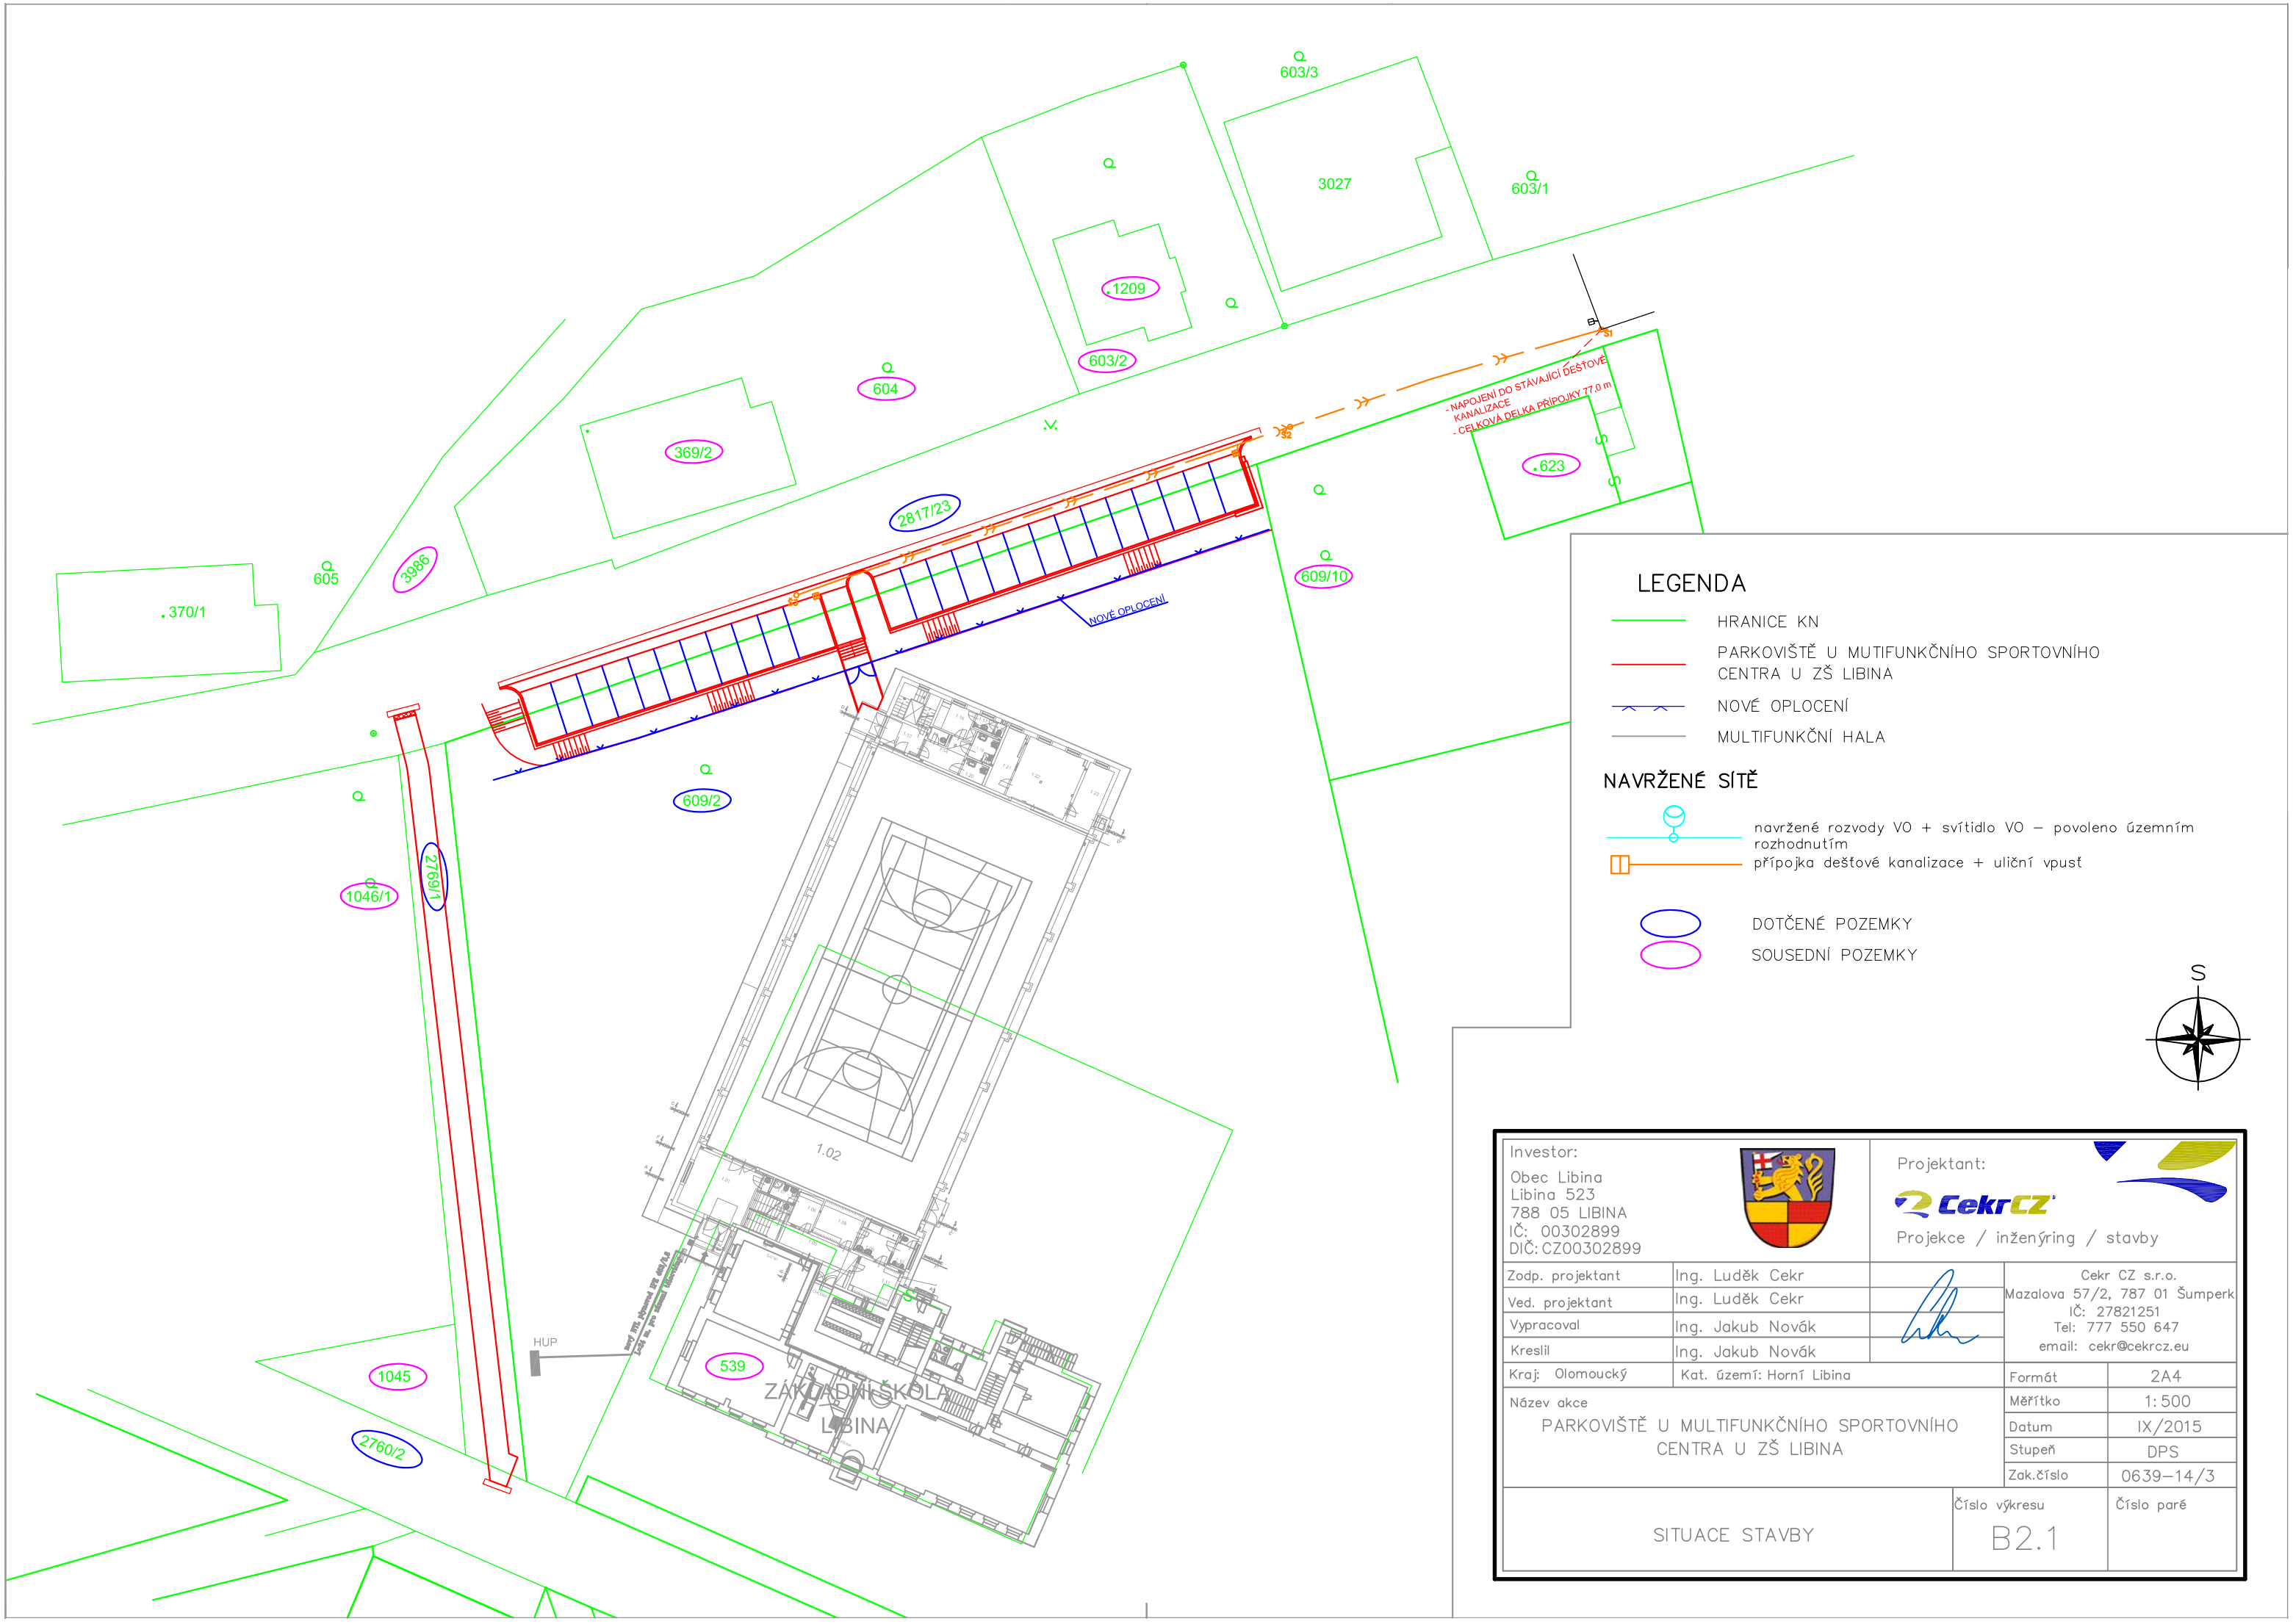

Investor: Obec Libina Libina 523 788 05 LIBINA IČ: 00302899 DIČ: CZ00302899		Projektant: CekrCZ Projekce / inženýring / stavby	
Zodp. projektant	Ing. Luděk Cekr	Cekr CZ s.r.o. Mazalova 57/2, 787 01 Šumperk IČ: 27821251 Tel: 777 550 647 email: cekr@cekrcz.eu	
Ved. projektant	Ing. Luděk Cekr		
Vypracoval	Ing. Jakub Novák		
Kreslil	Ing. Jakub Novák		
Kraj: Olomoucký	Kat. území: Horní Libina	Formát	2A4
Název akce PARKOVIŠTĚ U MULTIFUNKČNÍHO SPORTOVNÍHO CENTRA U ZŠ LIBINA		Měřítko	1:500
		Datum	IX/2015
		Stupeň	DPS
		Zak.číslo	0639–14/3
SITUACE STAVBY	Číslo výkresu B2.1	Číslo paré	