


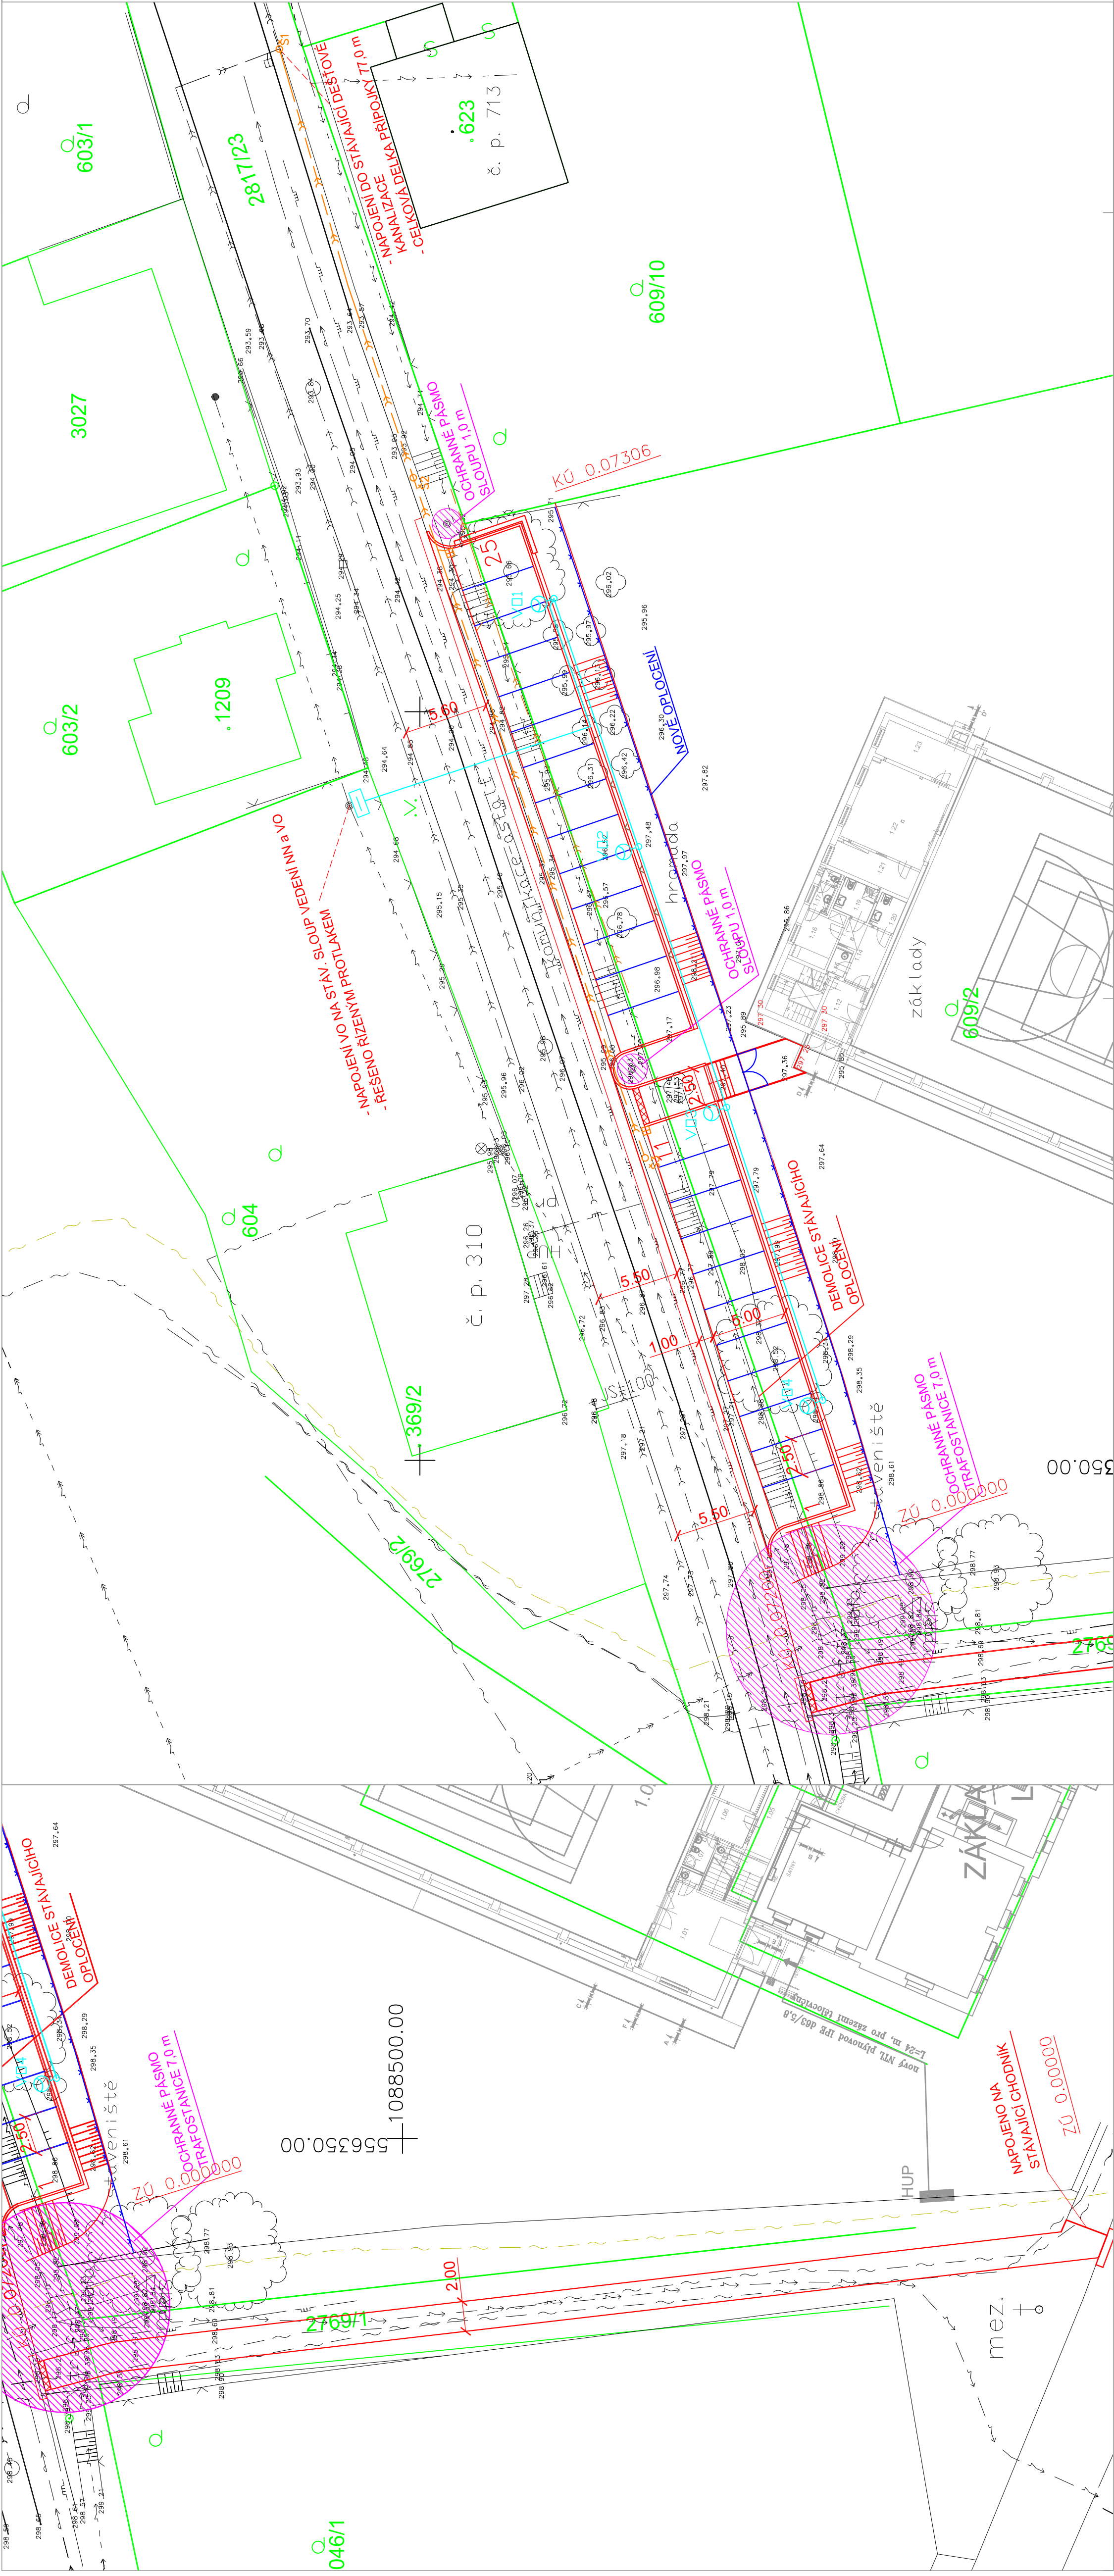

LEGENDA

- POLOHOPIŠ
- HRANICE KN
- PARKOVIŠTĚ U MULTIFUNKČNÍHO SPORTOVNIHO
- CENTRA U ZŠ LIBINA
- NOVÉ OPLOČENÍ
- MULTIFUNKČNÍ HALA


NAVRŽENÉ SÍŤ


- navržené rozvody VO + svítidlo VO – povoleno územním rozhodnutím
- přípojka dešťové kanalizace + uliční vpušť

LEGENDA SÍŤ

- podzemní vedení – Telefonica Czech Republic, s. r. o.
- podzemní vedení – Telefonica Czech Republic, s.r.o. – neprovázaná síť
- podzemní vedení – NN
- podzemní vedení – NN
- podzemní vedení – VN
- podzemní vedení – vodovod
- podzemní vedení – jednotná kanalizace
- dešťová kanalizace
- podzemní vedení – STL plynovod

Ochranné pásmo – NN sloup, Trafostanice

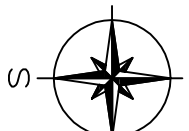

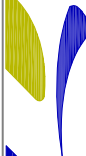 Investor: Obec Libina Libina 523 788 05 LIBINA IČ: 00302899 DIČ: CZ00302899	 Projektant: Projekce / inženýring / stavby	
	Cetr CZ s.r.o. Mazolova 57/2, 787 01 Šumperk IČ: 27821251 Tel: 777 550 647 email: cetr@cetr.cz	
	Zodp. projektant	Ing. Luděk Cetr
	Ved. projektant	Ing. Luděk Cetr
	Vypracoval	Ing. Jakub Novák
	Kreslil	Ing. Jakub Novák
	Kraj	Kat. území: Horní Libina
	Název objektu	Formát
	PARKOVIŠTĚ U MULTIFUNKČNÍHO SPORTOVNIHO CENTRA U ZŠ LIBINA	Měřítko
		Datum
Stupeň		
KOORDINAČNÍ SITUACE	Zak. číslo	
	Číslo výkresu	
	Číslo paré	
B7		