


PŘÍČNÝ ŘEZ M 1:20

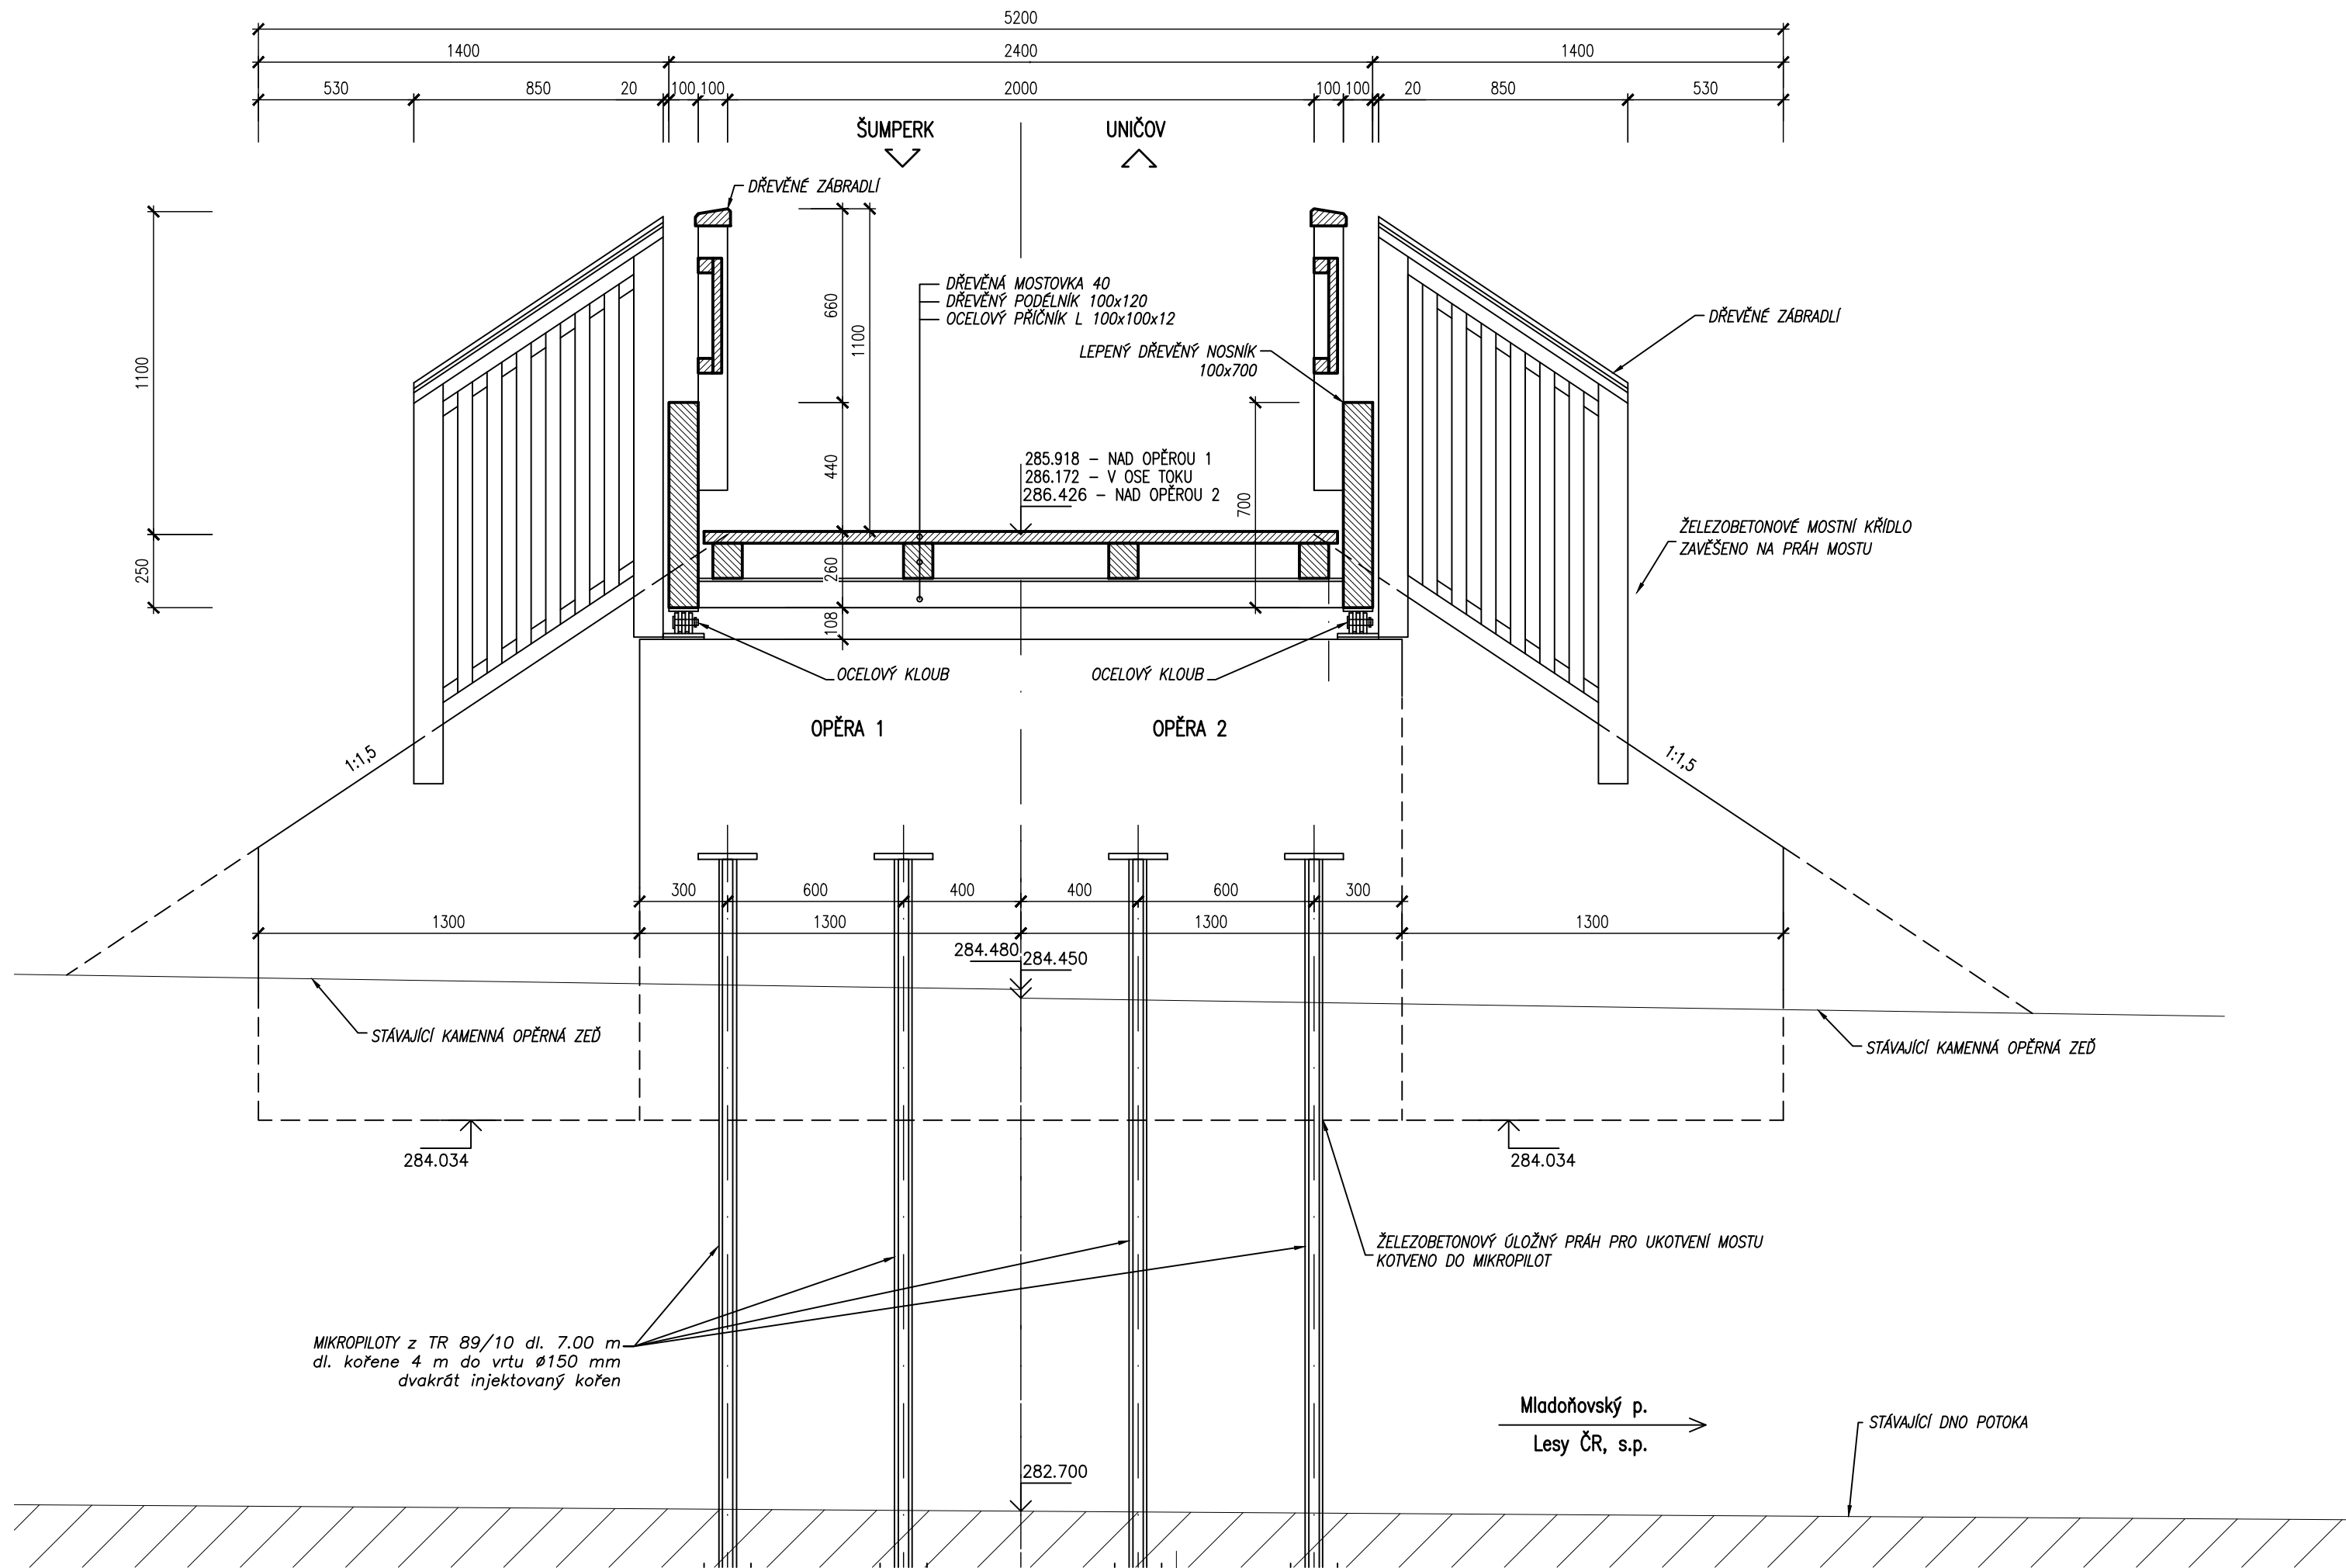

Investor:

Obec Libina
Libina 523
78805 Libina
IČ: 00302899
DIČ: CZ00302899




Generální projektant:

Cekr CZ
Projektová kancelář
pro dopravní a inženýrské stavby
Cekr CZ s.r.o.
Mazalova 57/2, 787 01 Šumperk
IČ: 27821251
Tel: 777 550 647
email: cekr@cekr.cz.eu

Zak.číslo

0706-15/3

Souřadnicový systém: S - JTSK
Výškový systém: Bpv

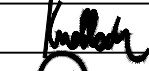Hlavní projektant	Ing. Jaromír RUŠAR		 Majdalenky 19, 638 00 Brno Tel., fax: 545 222 037 E-mail: info@rusar.cz		
Zodpovědný projektant	Ing. Jaromír RUŠAR				
Vypracoval	Ing. Tomáš KNOBLOCH				
Kontroloval	Ing. Jaromír RUŠAR				
Kraj:	Olomoucký	Datum		Září 2015	
Investor:	Obec Libina	Formát		3 A4	
Název akce:	REVITALIZACE CENTRÁLNÍ ČÁSTI OBCE LIBINA II			Měřítko	1:20
Název objektu:	02. Komunikace pro pěší v obci Libina SO 201 – LÁVKA			Účel	DSP+DPS
Název výkresu:	PŘÍČNÝ ŘEZ			Čís.zakáz.	137 - 2015
				Archivní čís.	37 - 2015
				Čís.soupravy	Čís. výkresu:
				02	

PŘÍČNÝ ŘEZ M 1:20

