


PODÉLNÝ ŘEZ M 1:50

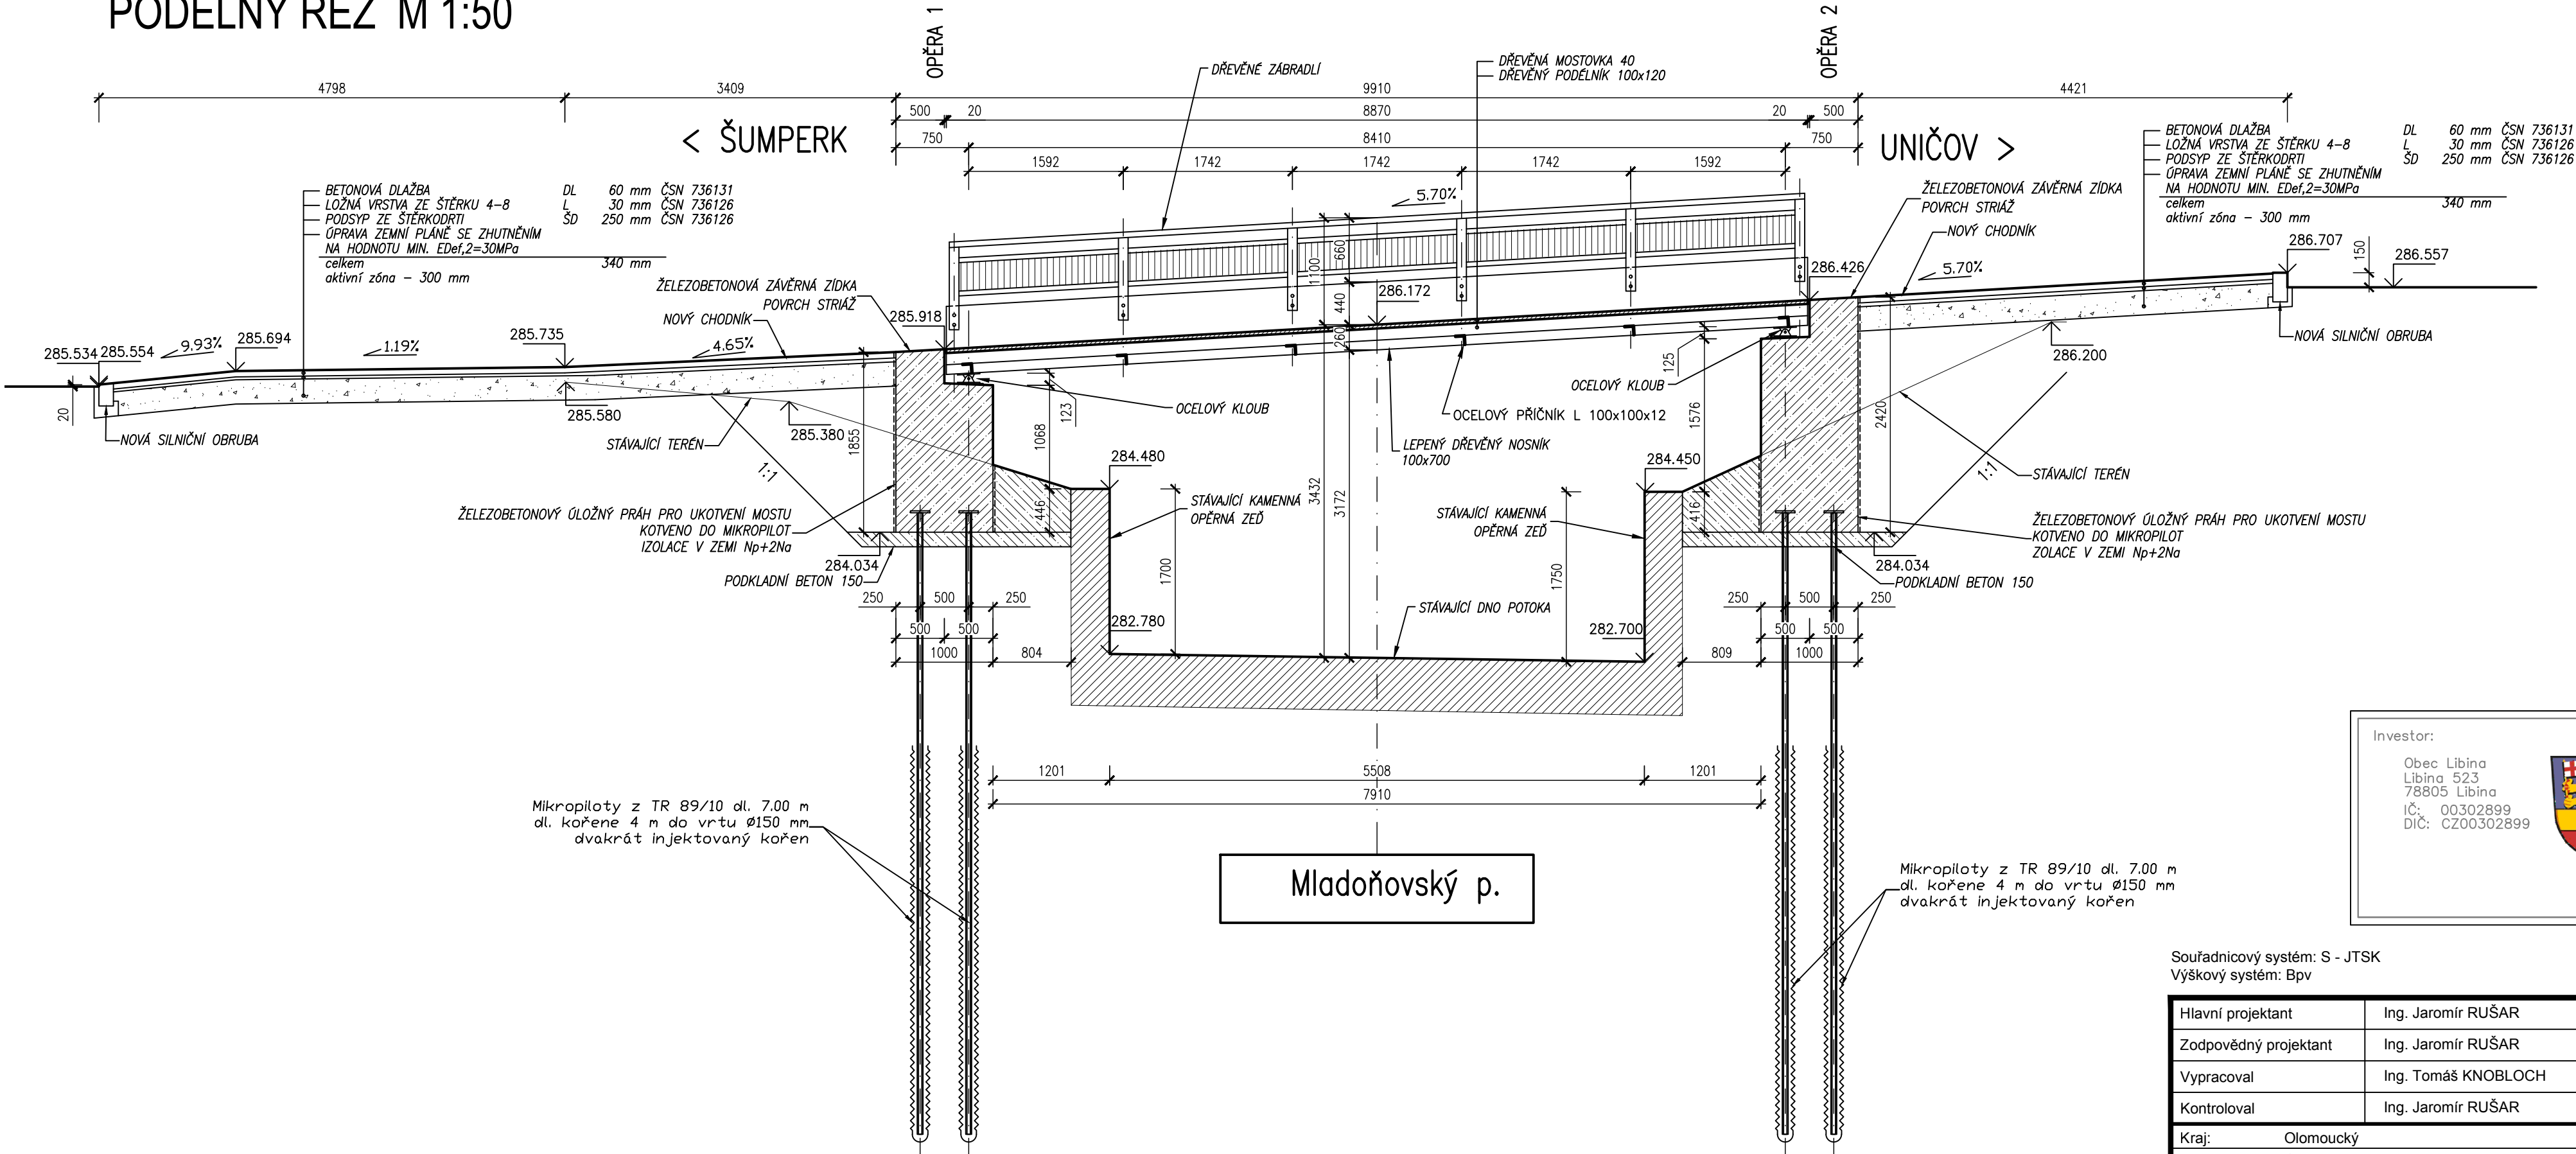

Mikropiloty z TR 89/10 dl. 7.00 m
dl. kořene 4 m do vrtu Ø150 mm
dvakrát injektovaný kořen

Mikropiloty z TR 89/10 dl. 7.00 m
dl. kořene 4 m do vrtu Ø150 mm
dvakrát injektovaný kořen

Investor:

Obec Libina
Libina 523
78805 Libina
IČ: 00302899
DIČ: CZ00302899



Generální projektant:

Cekr CZ
Projektová kancelář
pro dopravní a inženýrské stavby
Cekr CZ s.r.o.
Mazalova 57/2, 787 01 Šumperk
IČ: 27821251
Tel: 777 550 647
email: cekr@cekr.cz.eu


Zak.číslo

0706–15/3

Souřadnicový systém: S - JTSK
Výškový systém: Bpv

Hlavní projektant	Ing. Jaromír RUŠAR		 Majdalenky 19, 638 00 Brno Tel., fax: 545 222 037 E-mail: info@rusar.cz	
Zodpovědný projektant	Ing. Jaromír RUŠAR			
Vypracoval	Ing. Tomáš KNOBLOCH			
Kontroloval	Ing. Jaromír RUŠAR			
Kraj:	Olomoucký	Datum		Září 2015
Investor:	Obec Libina	Formát		3 A4
Název akce: REVITALIZACE CENTRÁLNÍ ČÁSTI OBCE LIBINA II		Měřítko		1:50
		Účel		DSP+DPS
		Čís.zakáz.		137 - 2015
		Archivní čís.		37 - 2015
Název výkresu: PODÉLNÝ ŘEZ		Čís.soupravy		Čís. výkresu:
				03

1 1:50

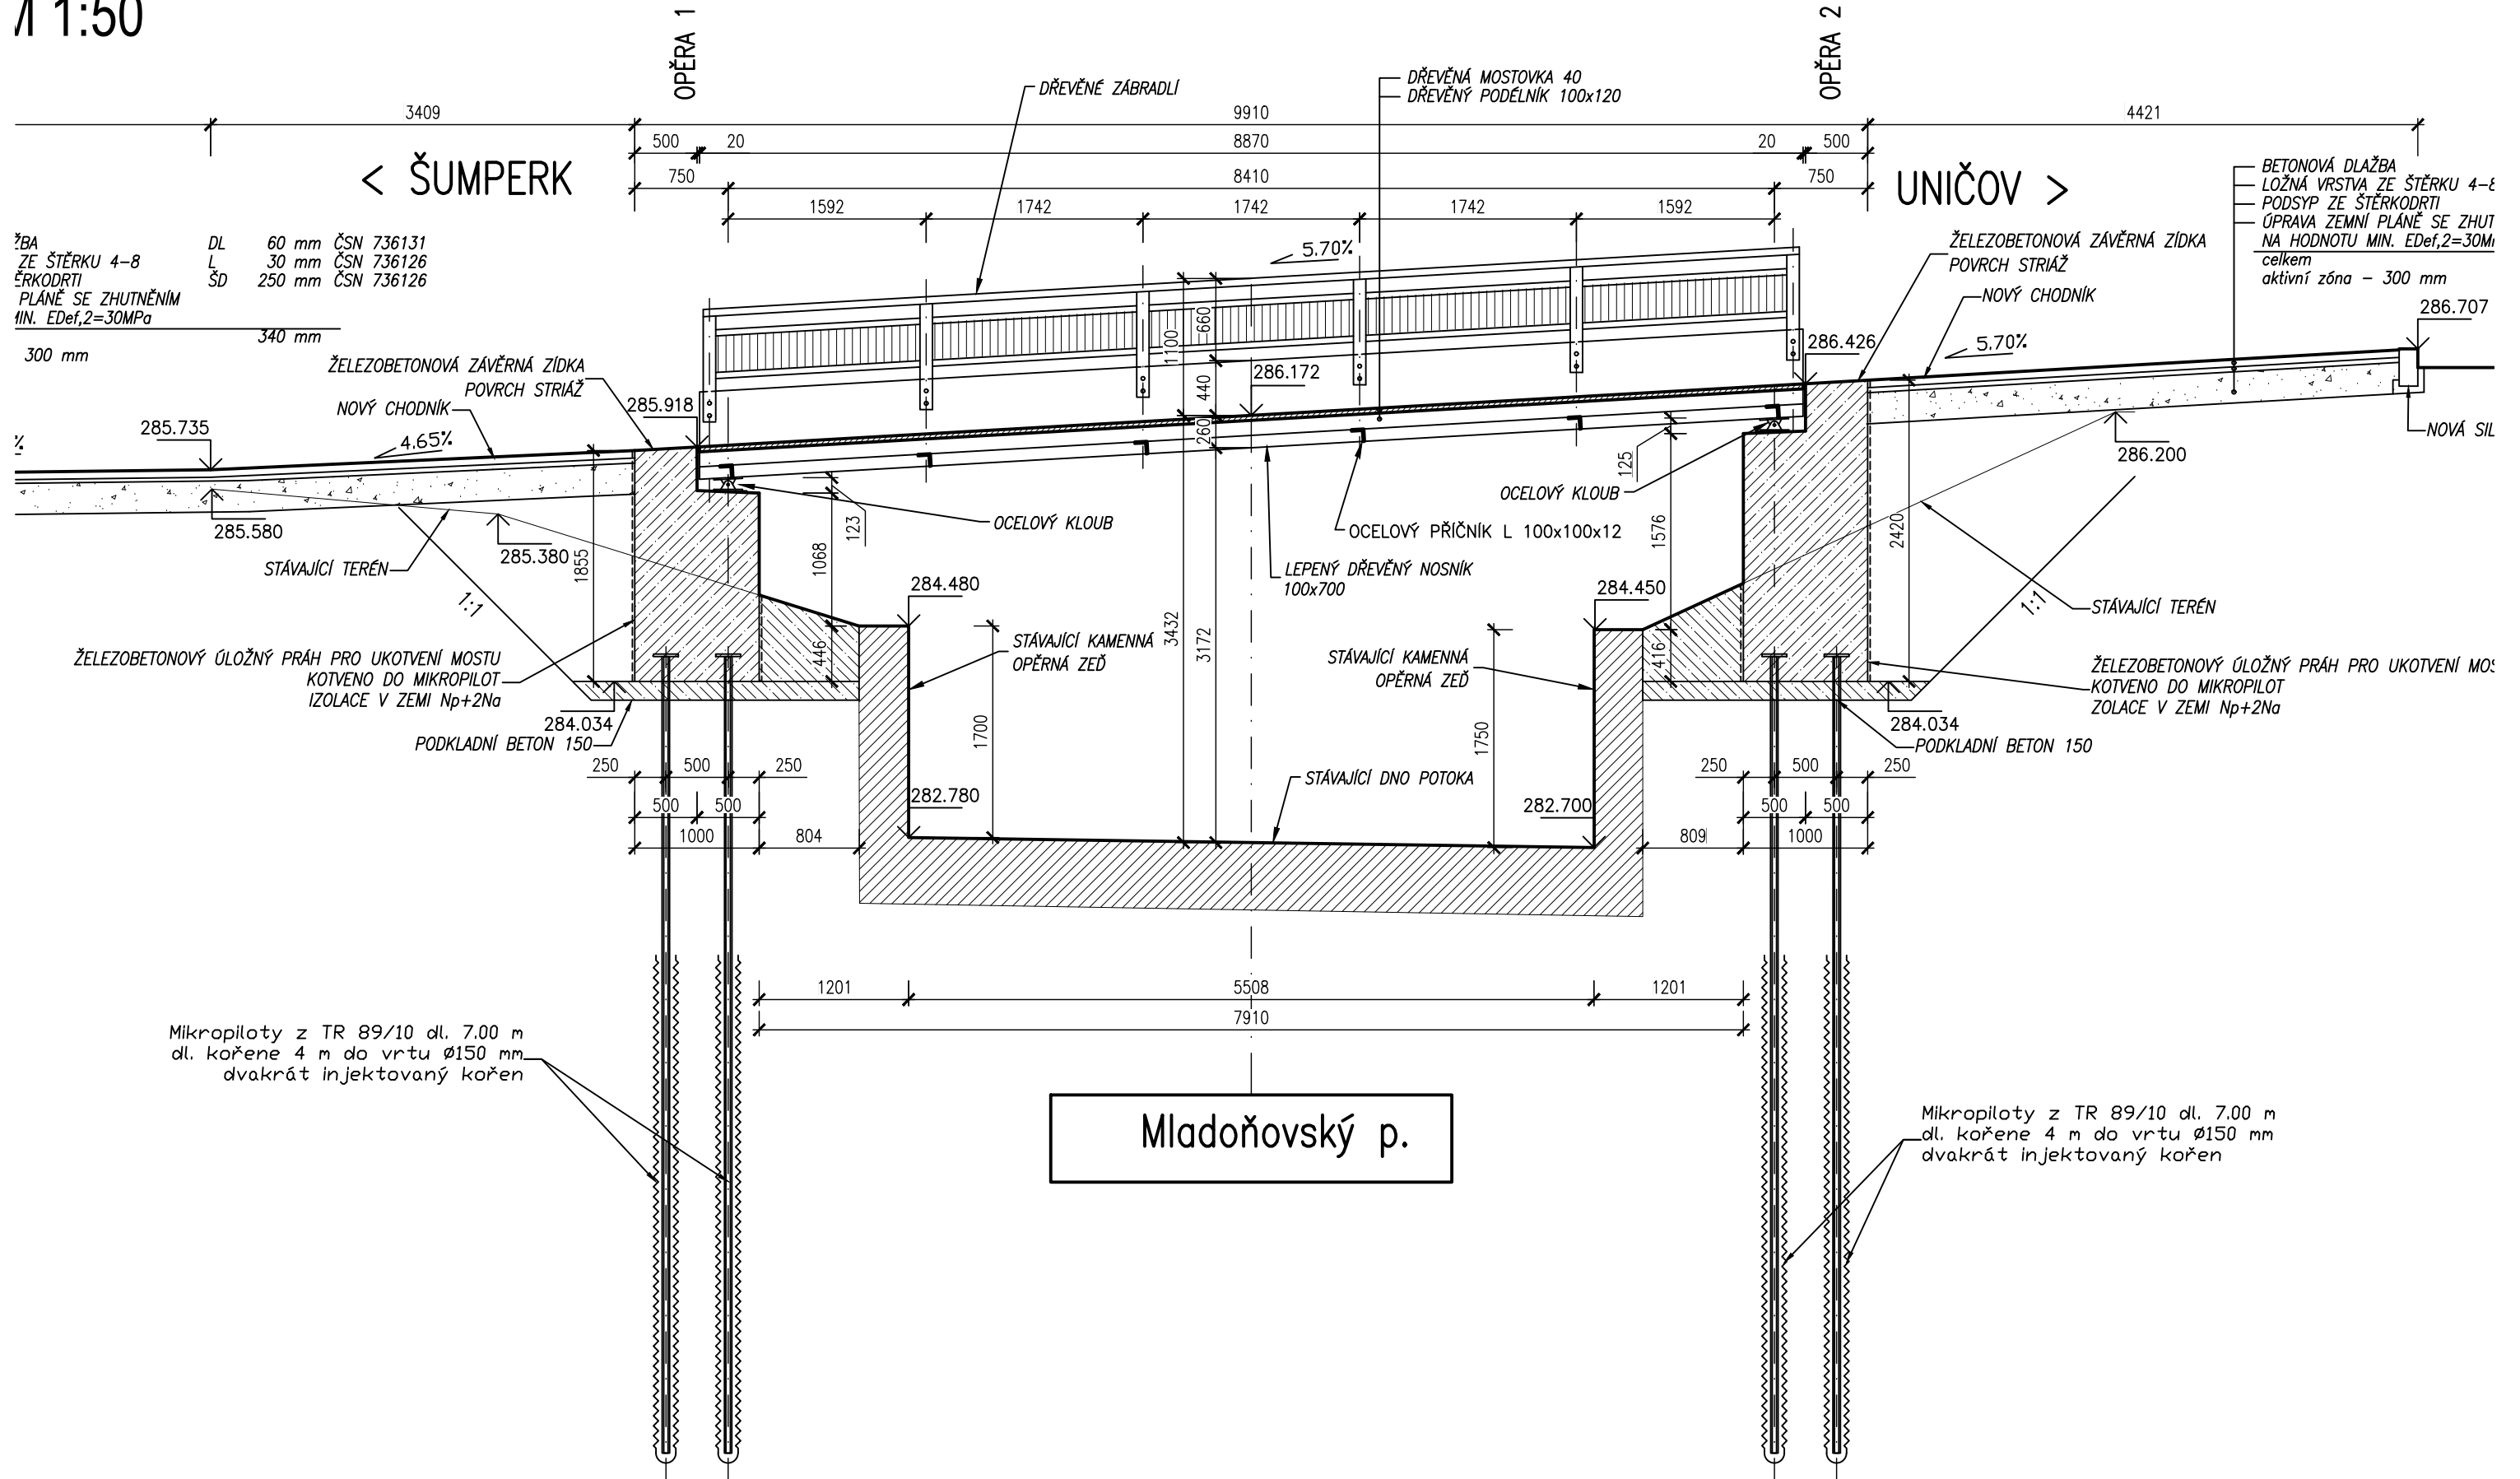

M 1:50

