



VÝKOPOVÝ PLÁN


PŮDORYS
M 1:25

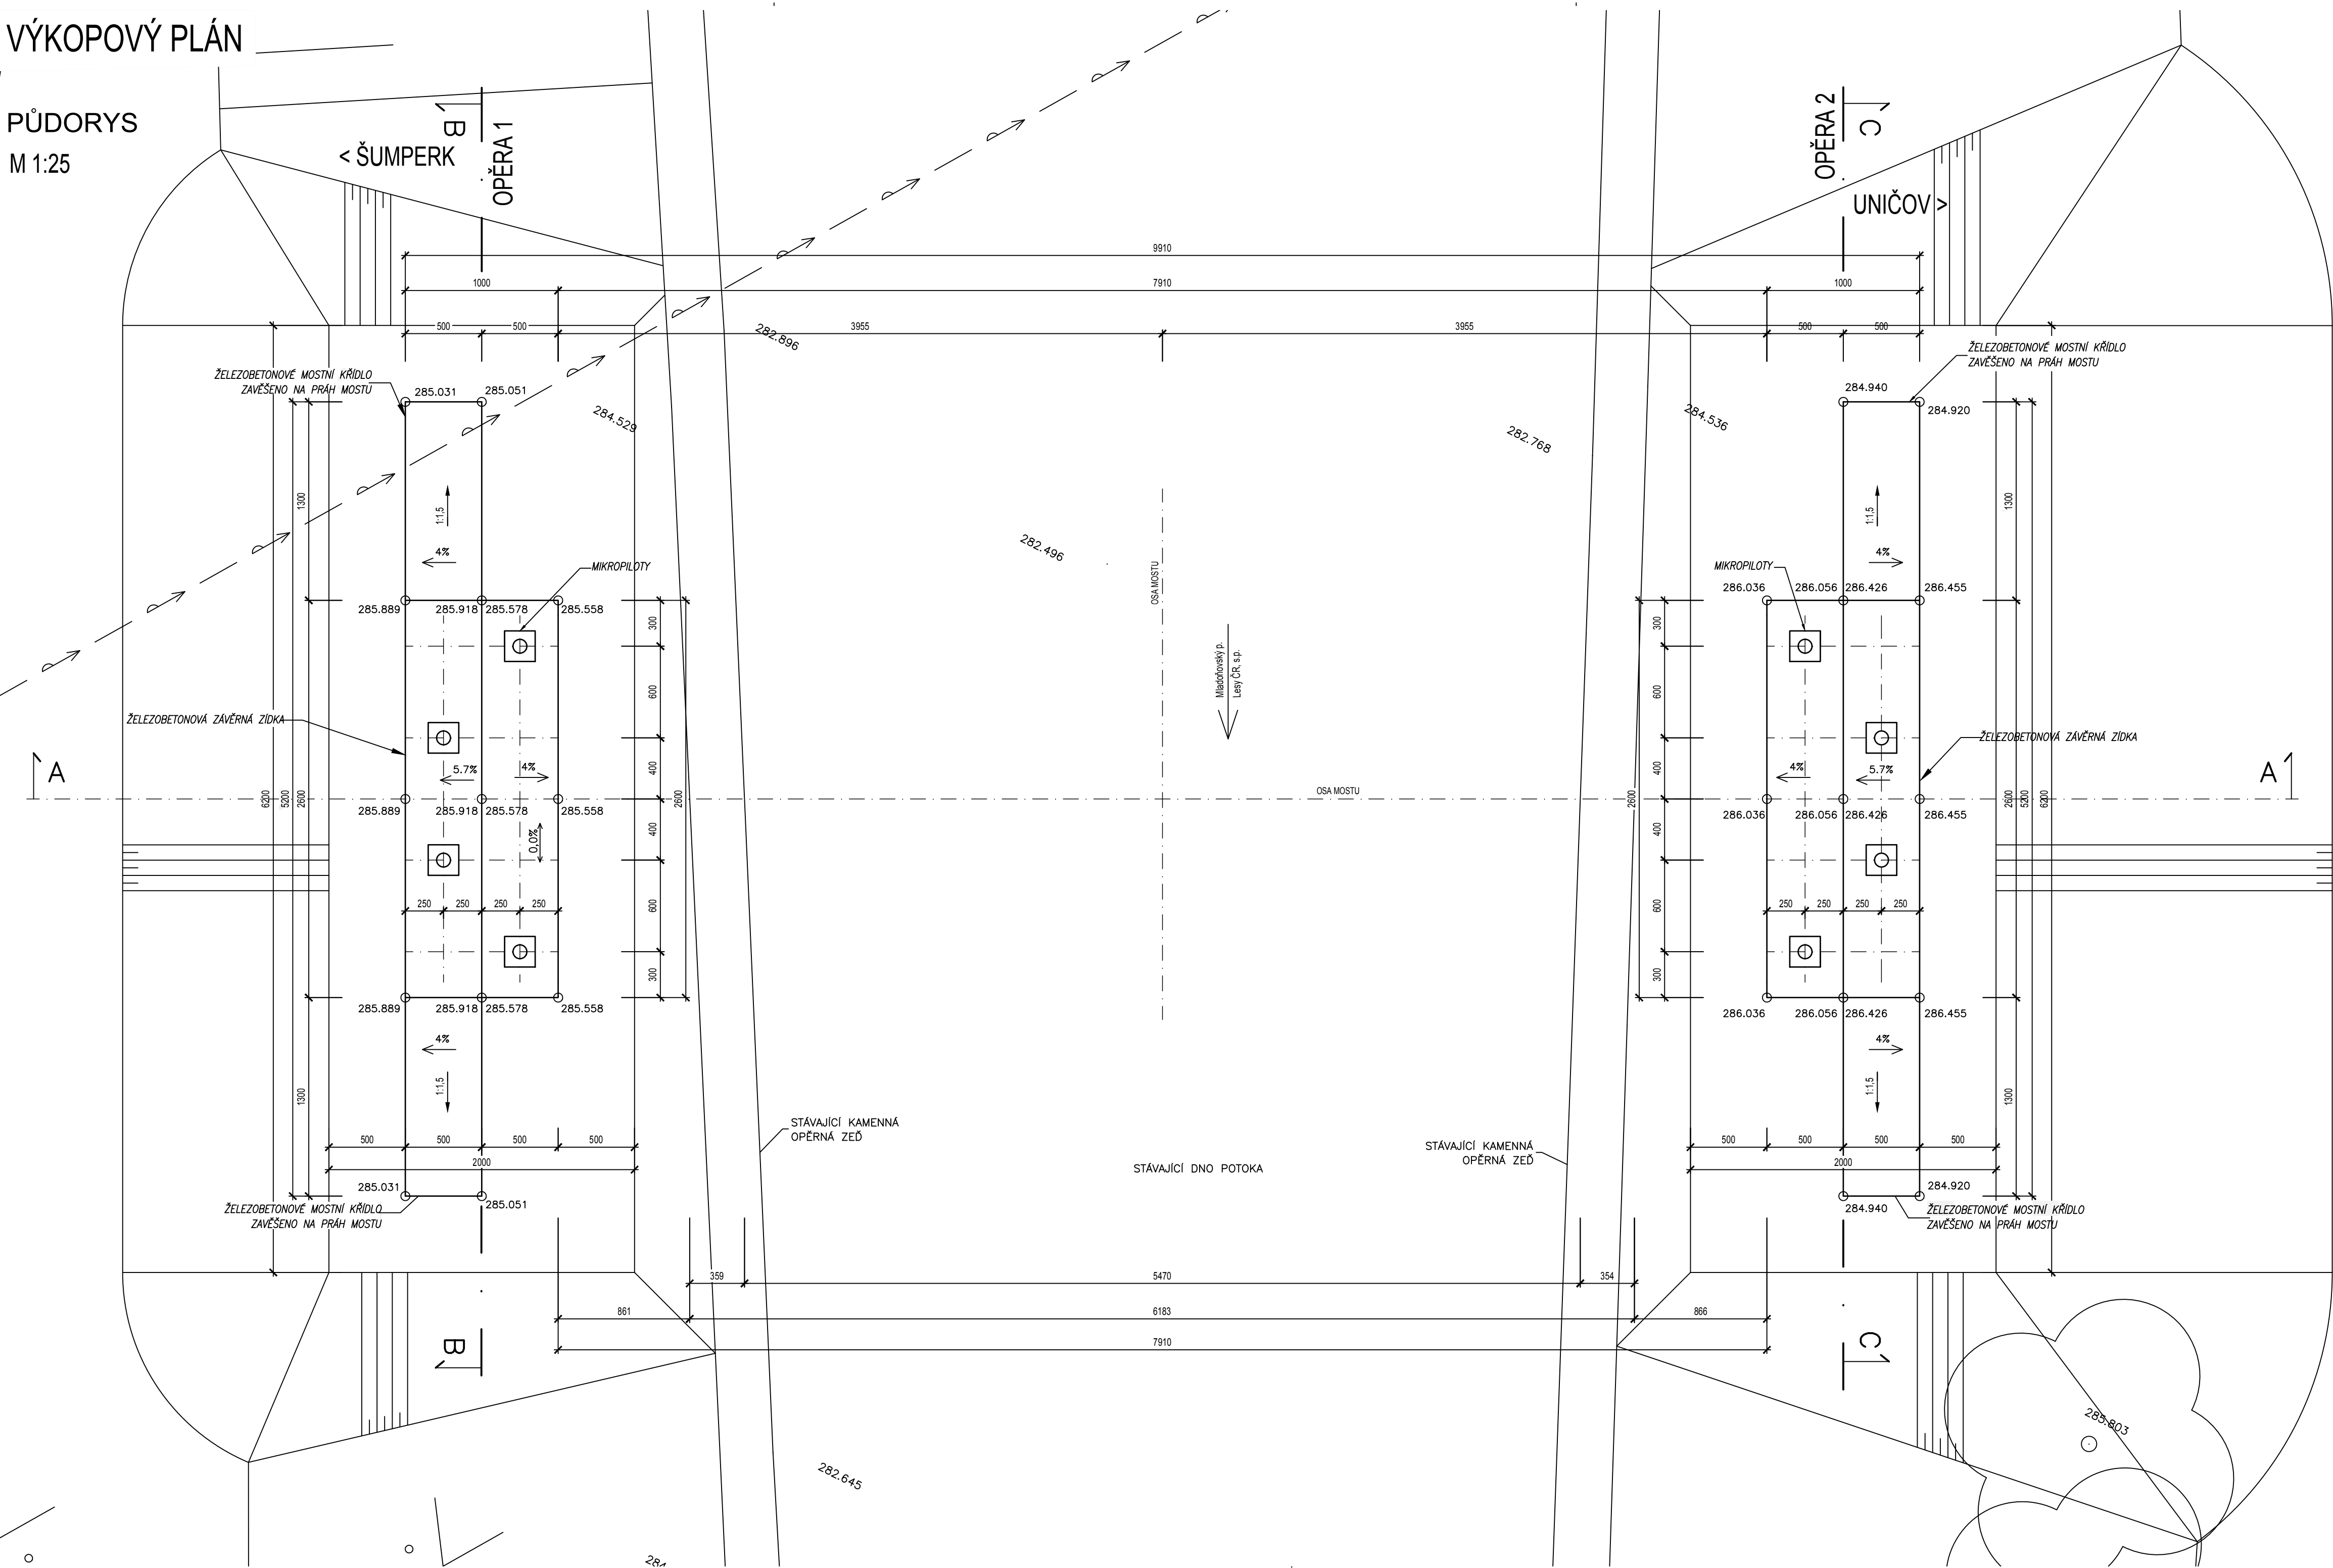


ŘEZ B-B
M 1:50

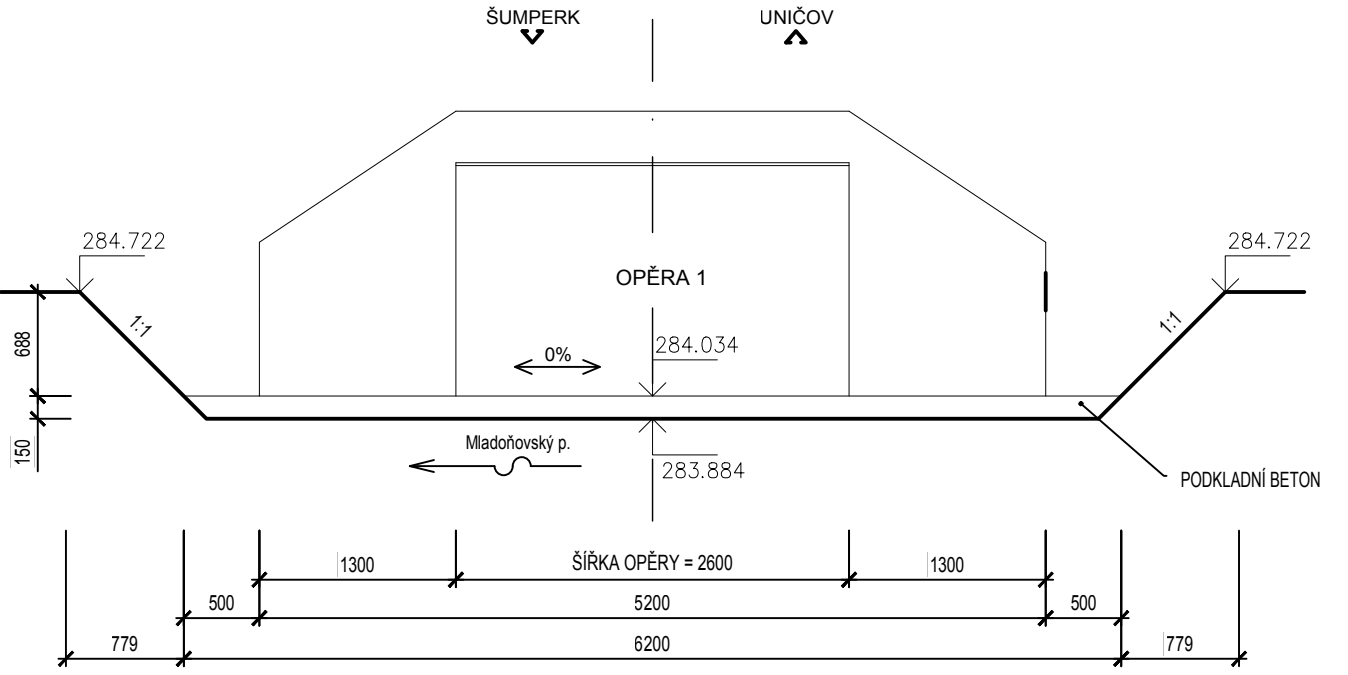

ŘEZ C-C
M 1:50

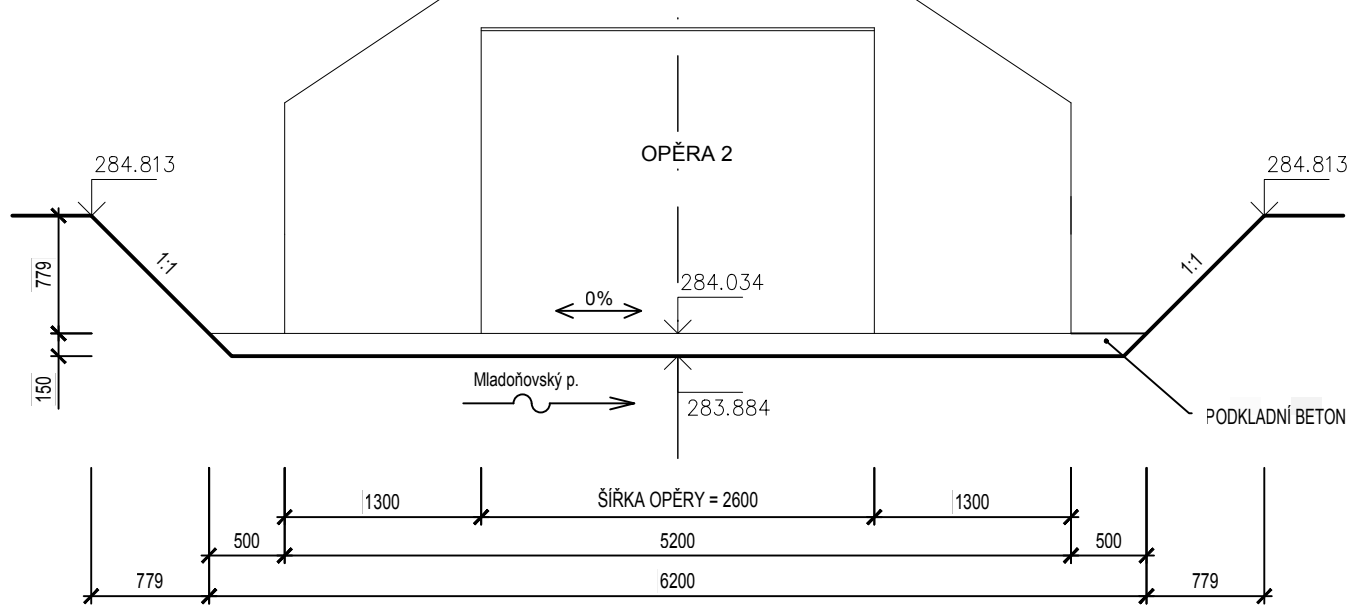


ŘEZ A-A
M 1:25

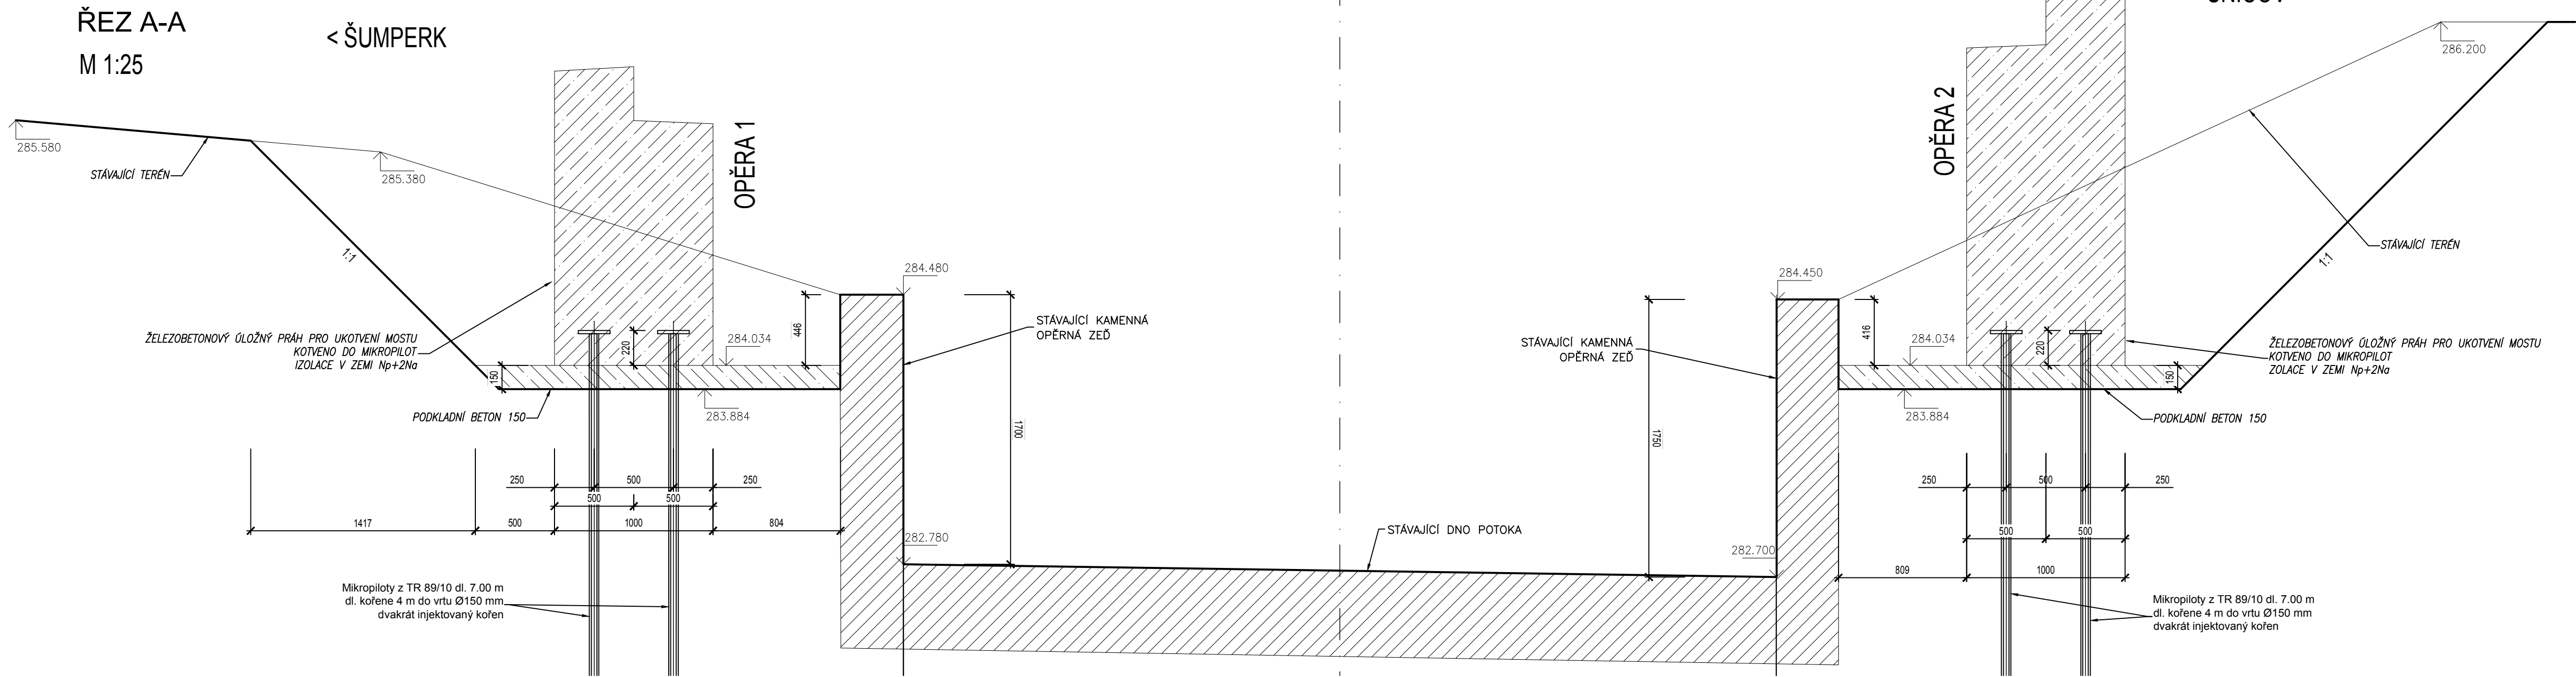

Investor:		Generální projektant:	
Obec Libina Libina 523 78805 Libina IČ: 00302899 DIČ: CZ00302899		 Projektová kancelář pro dopravní a inženýrské stavby Cokr CZ s.r.o. Mazalova 57/2, 787 01 Šumperk IČ: 27821251 Tel: 777 550 647 email: cokr@cokrcz.eu	
		Zak. číslo: 0706-15/3	

Souřadnicový systém: S - JTSK
Výškový systém: Bpv

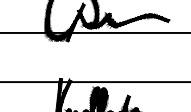Hlavní projektant	Ing. Jaromír RUŠAR			
Zodpovědný projektant	Ing. Jaromír RUŠAR			
Vypracoval	Ing. Tomáš KNOBLOCH		Majdalenky 19, 638 00 Brno Tel. fax: 545 222 037 E-mail: info@rusar.cz	
Kontroloval	Ing. Jaromír RUŠAR			
Kraj: Olomoucký		Datum		Září 2015
Investor: Obec Libina		Formát		8 A4
Název akce: REVITALIZACE CENTRÁLNÍ ČÁSTI OBCE LIBINA II		Měřítko		1:25, 1:50
Název objektu: 02. Komunikace pro pěší v obci Libina		Účel		DSP+DPS
SO 201 – LÁVKA		Čís.zakáz.		137 - 2015
Název výkresu:		Archivní čís.		37 - 2015
VÝKOPOVÝ PLÁN		Čís. soupravy		Čís. výkresu: 06