


VÝKRES TVARU SPODNÍ STAVBY


PŮDORYS

M 1:25

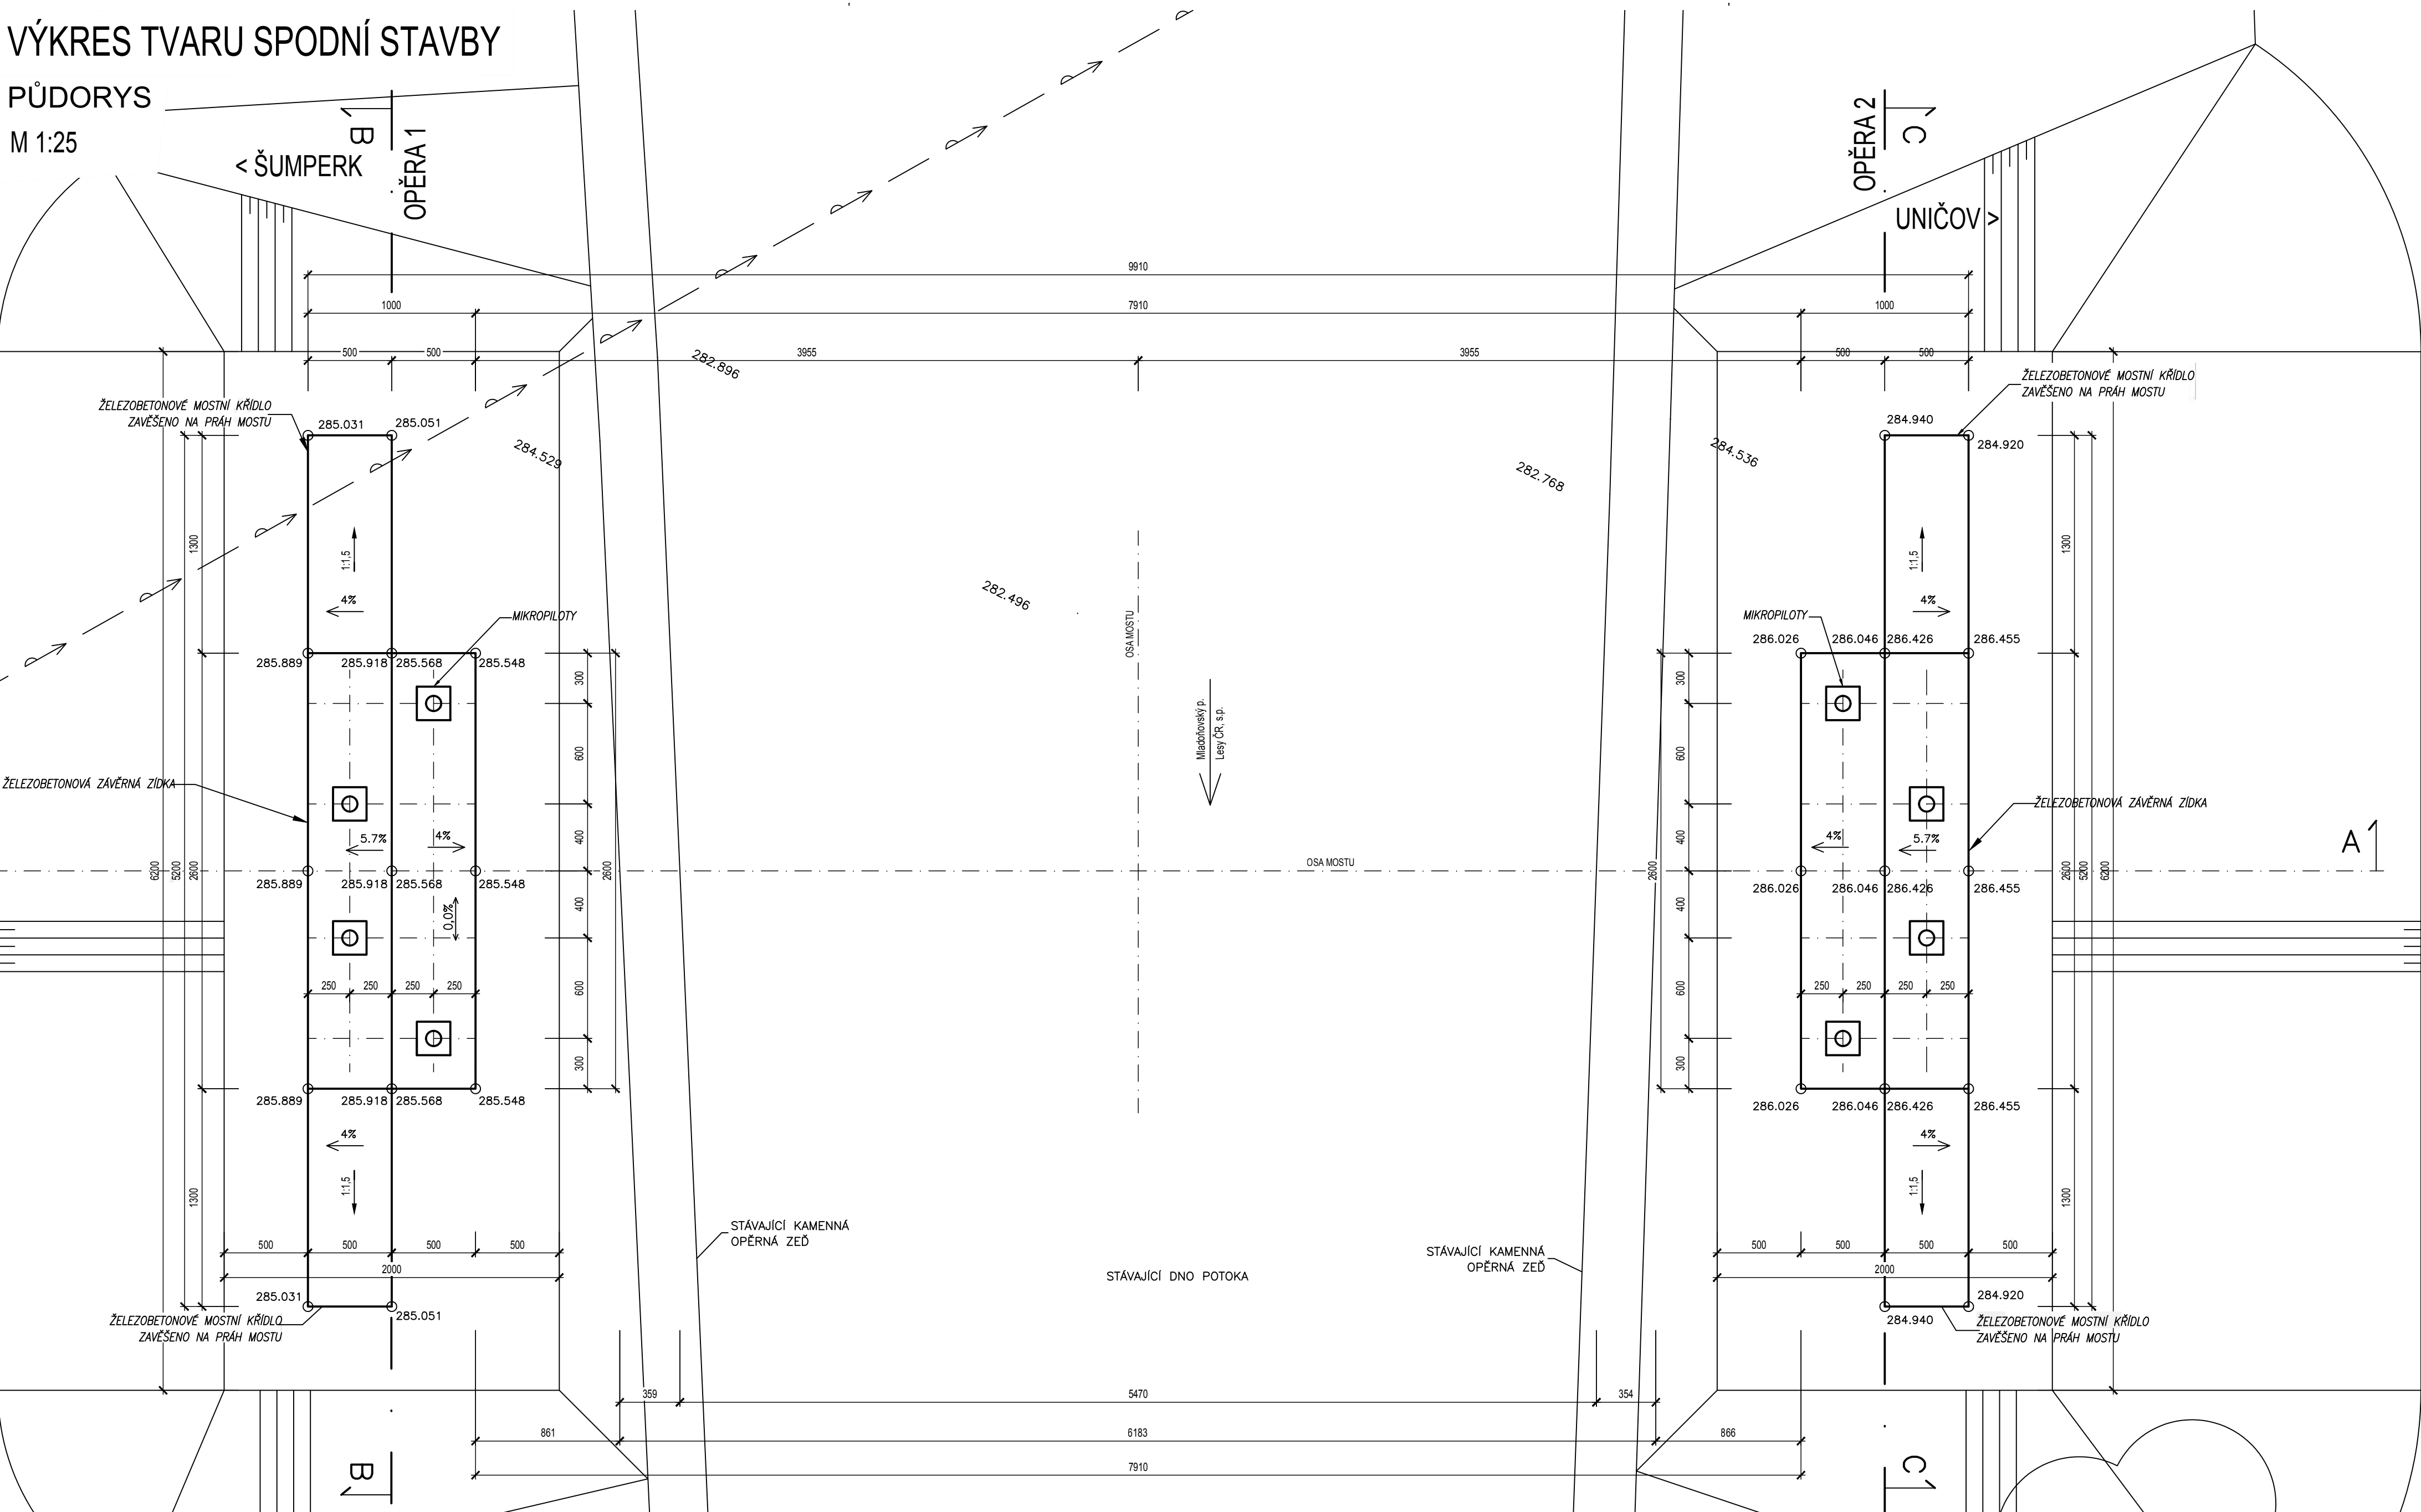


ŘEZ A-A

M 1:25

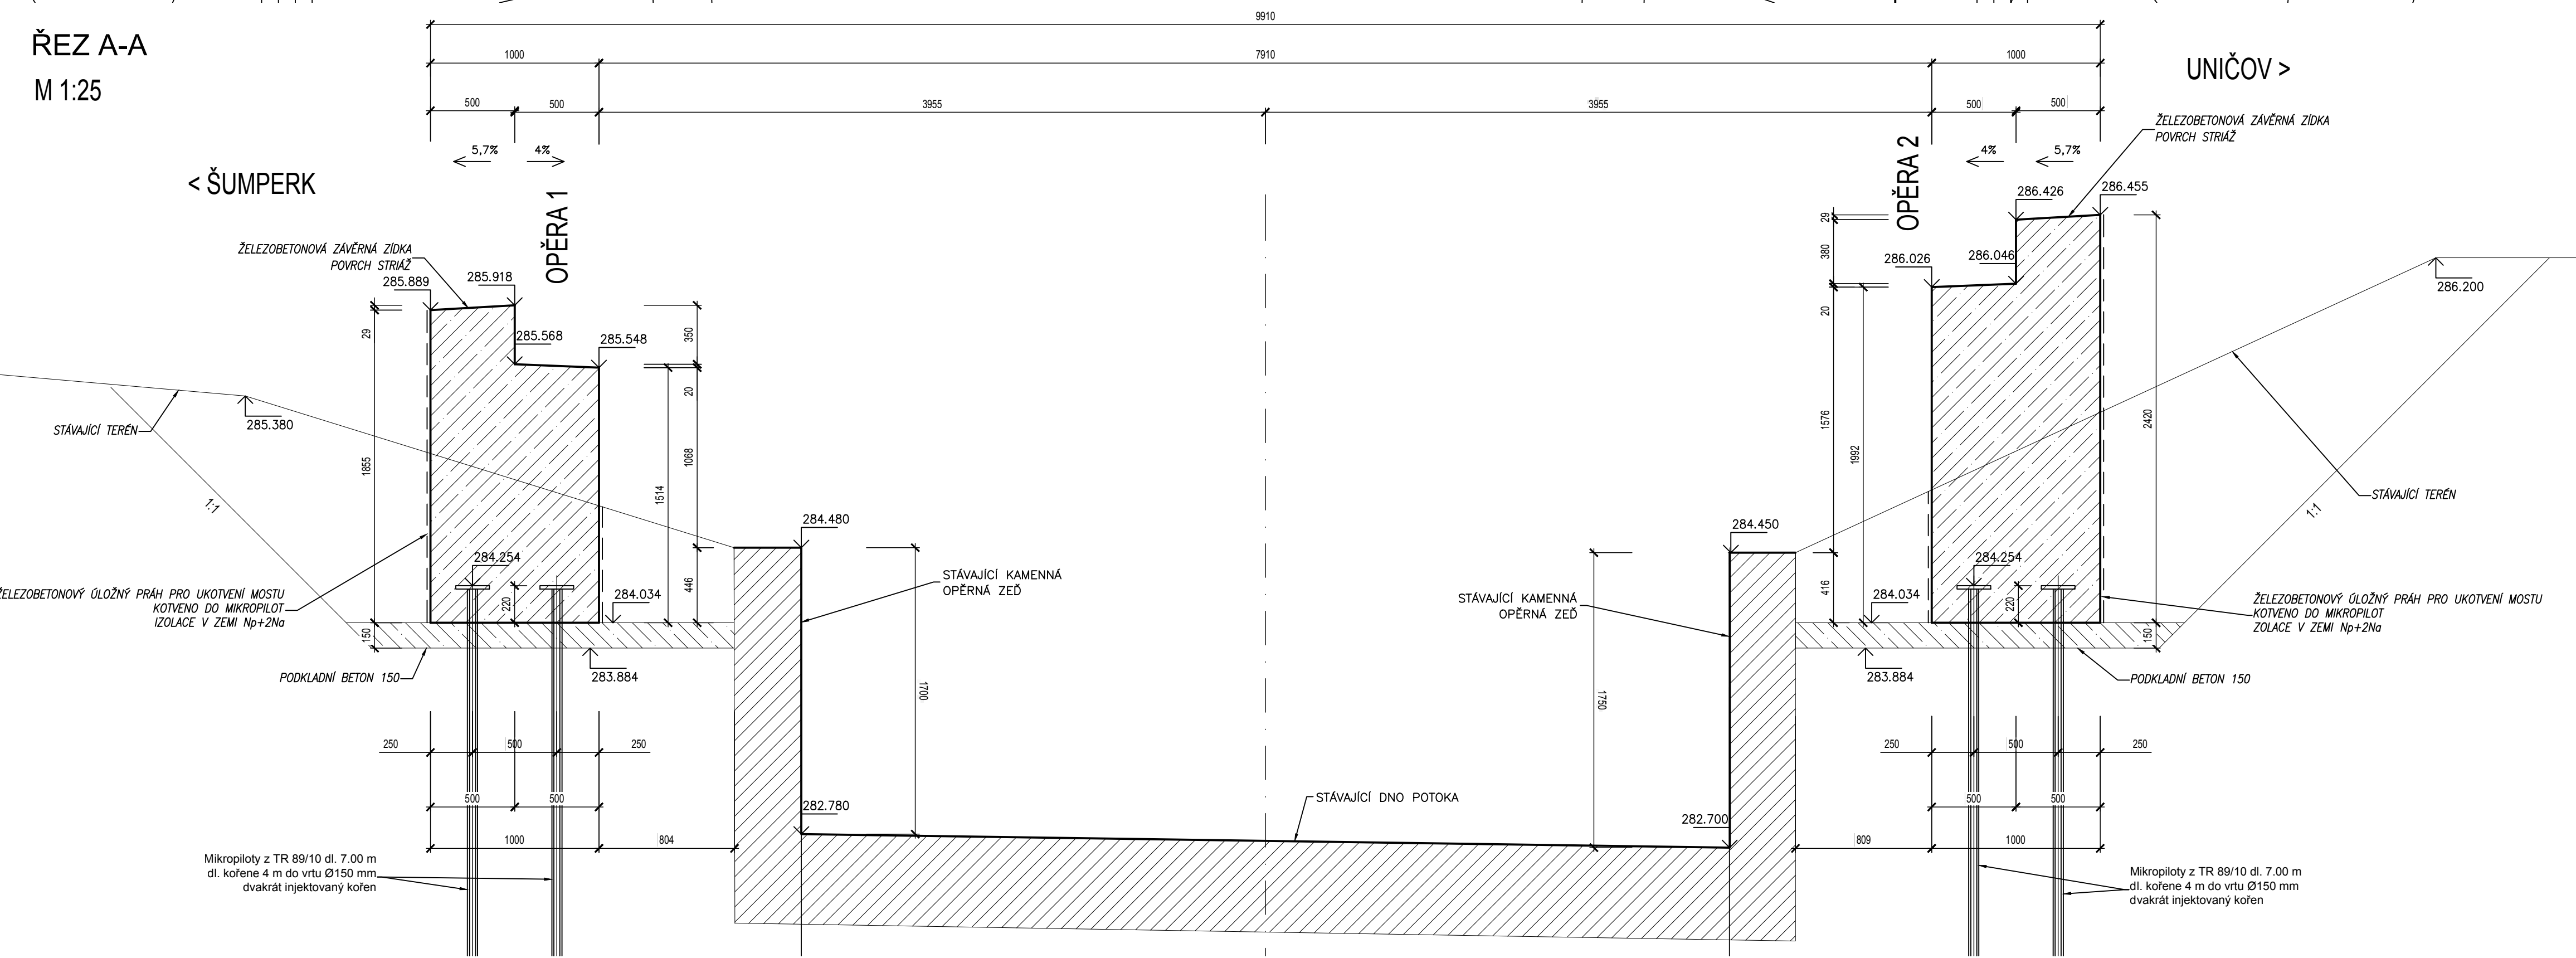


ŘEZ B-B

M 1:50

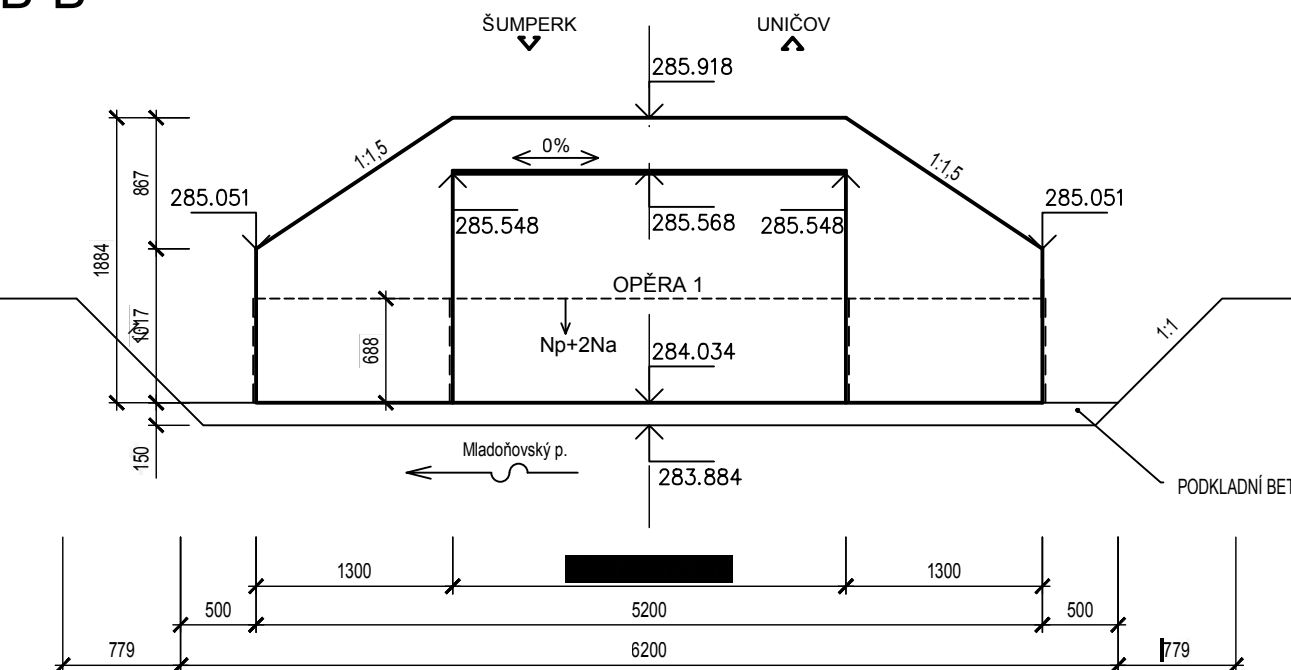

ŘEZ C-C

M 1:50

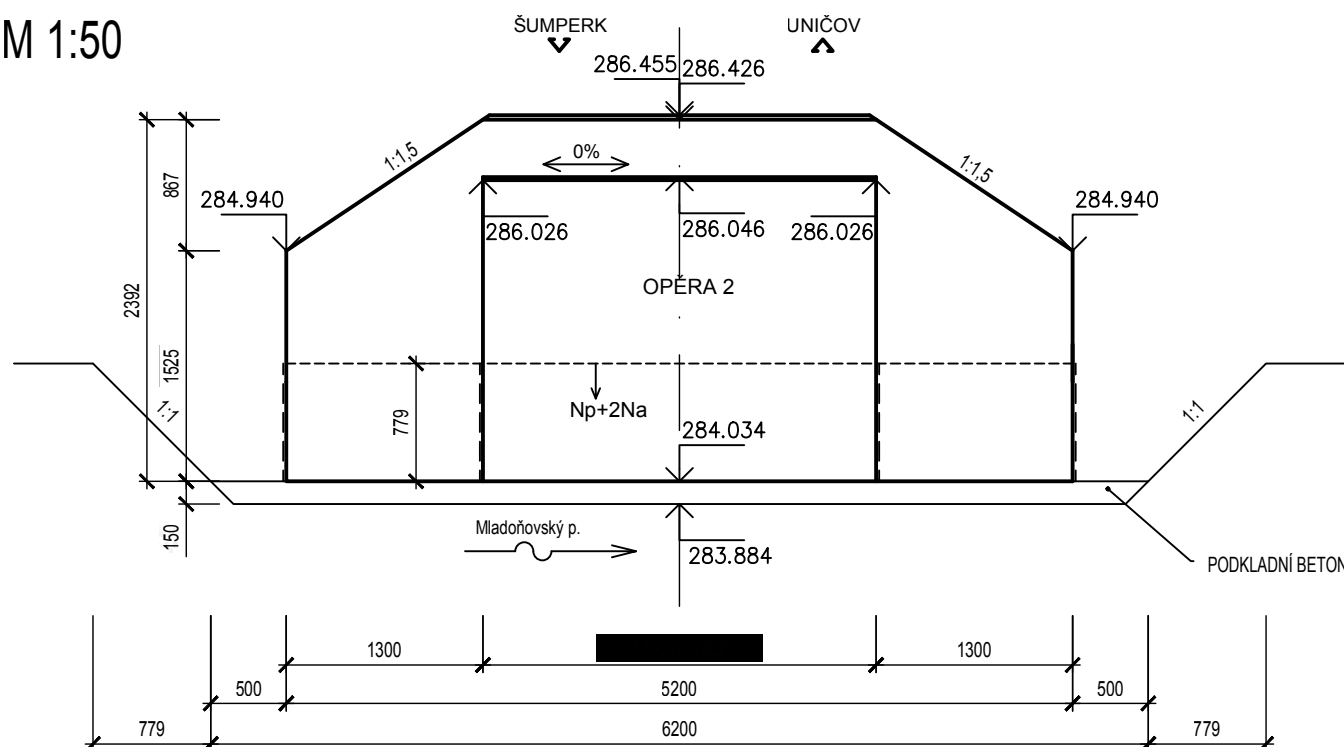


BETON:
OPĚRY C 30/37 XF4/XD3/XC4
PODKLADNÍ BETON C 12/15 X0
BETONÁŘSKÁ VÝZTUŽ: B 500B [10 505 (R)]
POZNÁMKA:

1) NENÍ-LI UVEDENO JINAK VŠECHNY OSTRÉ HRANY ZKOSIT 15x15.
2) KRYTÍ VÝZTUŽE MIN. 50 mm

Investor: Obec Libina 523 78805 Libina IČ: 00302899 DIČ: CZ00302899				Generální projektant: Cekr CZ Projektová kancelář pro dopravní a inženýrské stavby Cekr CZ s.r.o. Mazalova 57/2, 787 01 Šumperk IČ: 27821251 Tel: 777 550 647 email: cekr@cekr.cz	
Zak.číslo		0706-15/3			

Souřadnicový systém: S - JTSK
Výškový systém: Bpv

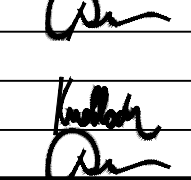Hlavní projektant	Ing. Jaromír RUŠAR		 Majdalenky 19, 638 00 Brno Tel., fax: 545 222 037 E-mail: info@rusar.cz	
Zodpovědný projektant	Ing. Jaromír RUŠAR			
Vypracoval	Ing. Tomáš KNOBLOCH			
Kontroloval	Ing. Jaromír RUŠAR			
Kraj:	Olomoucký		Datum	Září 2015
Investor:	Obec Libina		Formát	8 A4
Název akce:	REVITALIZACE CENTRÁLNÍ ČÁSTI OBCE LIBINA II		Měřítko	1:25, 1:50
Název objektu:	02. Komunikace pro pěší v obci Libina SO 201 – LÁVKA		Účel	DSP+DPS
			Čís.zakáz.	137 - 2015
			Archivní čís.	37 - 2015
Název výkresu:			Čís.soupravy	Čís. výkresu:
VÝKRES TVARU SPODNÍ STAVBY				07