


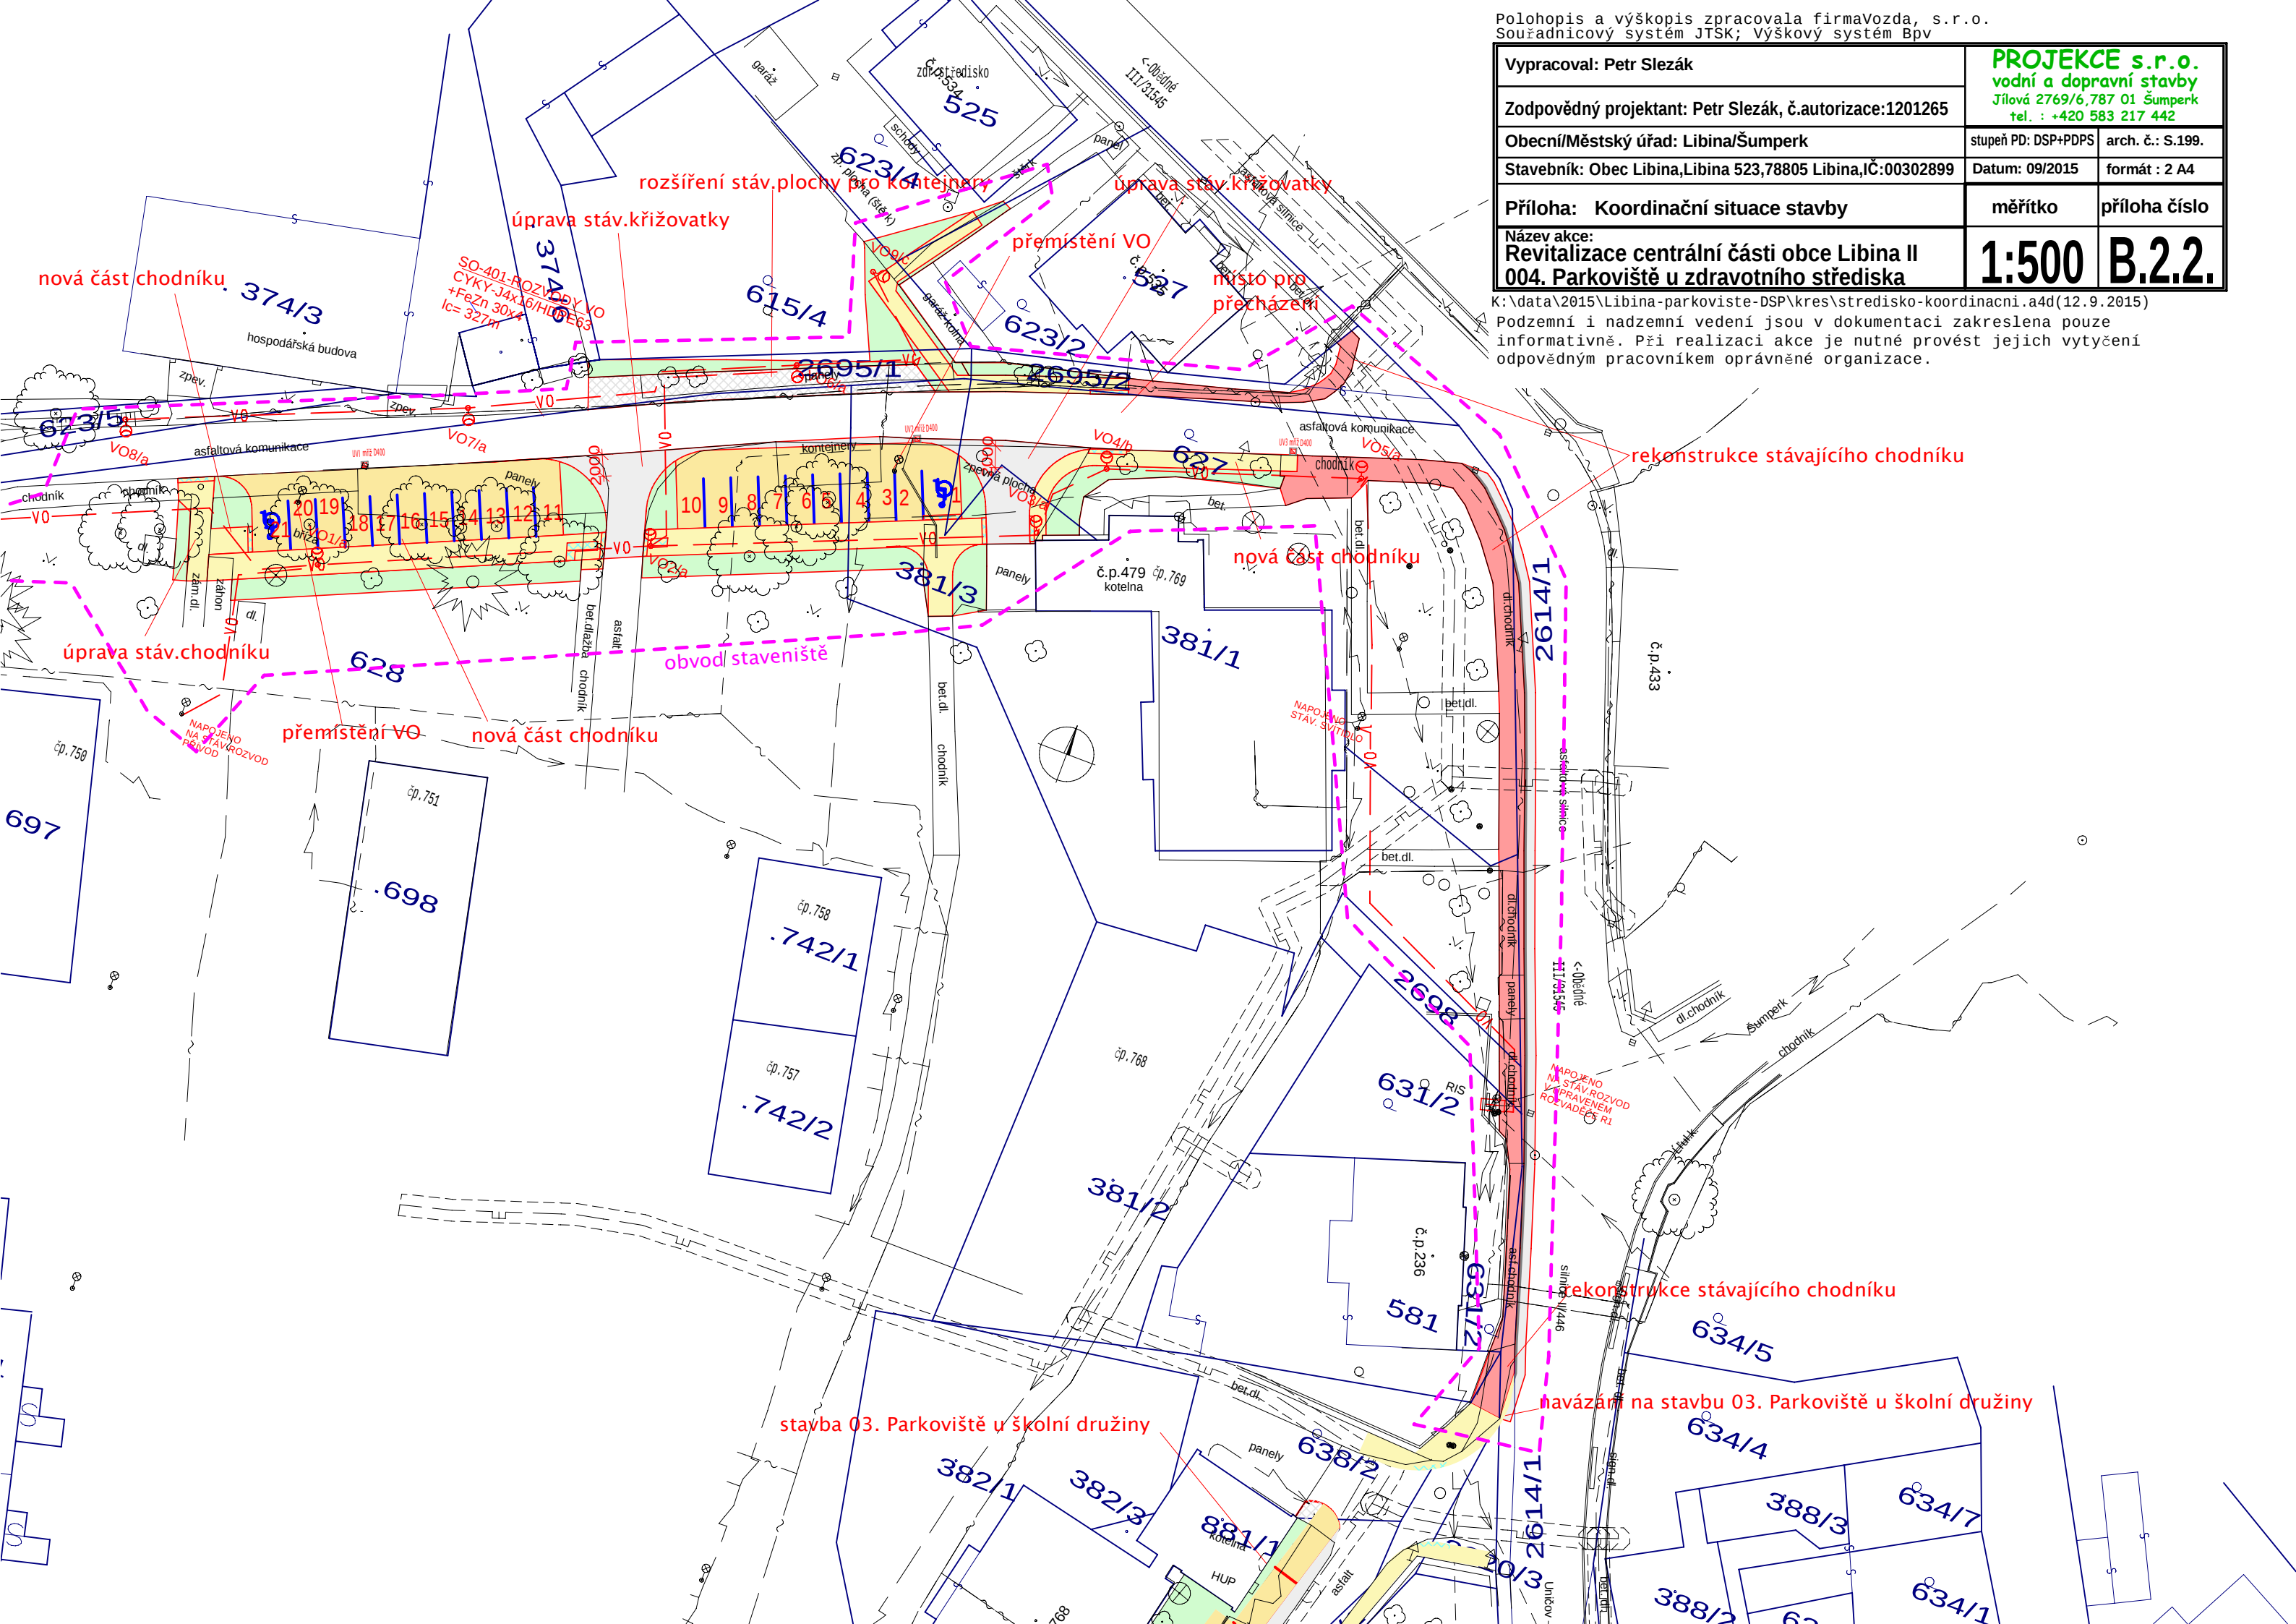

Polohopis a výškopis zpracovala firmaVozda, s.r.o.
Souřadnicový systém JTSK; Výškový systém Bpv

Vypracoval: Petr Slezák	PROJEKCE s.r.o. vodní a dopravní stavby Jílová 2769/6, 787 01 Šumperk tel. : +420 583 217 442	
Zodpovědný projektant: Petr Slezák, č. autorizace: 1201265	stupeň PD: DSP+PDPS	arch. č.: S.199.
Obecní/Městský úřad: Libina/Šumperk	Datum: 09/2015	formát : 2 A4
Stavebník: Obec Libina, Libina 523, 78805 Libina, IČ: 00302899	měřítko	příloha číslo
Příloha: Koordinační situace stavby		
Název akce: Revitalizace centrální části obce Libina II 004. Parkoviště u zdravotního střediska	1:500	B.2.2.

K:\data\2015\Libina-parkoviste-DSP\kres\stredisko-koordinacni.a4d(12.9.2015)

Podzemní i nadzemní vedení jsou v dokumentaci zakreslena pouze informativně. Při realizaci akce je nutné provést jejich vytyčení odpovědným pracovníkem oprávněné organizace.