

Naše Č. j.: MUSP 68434/2015
Naše Sp. Zn.: 48063/2015 VYS/LUVE



Odbor: odbor výstavby
Tel.: (+420) 583 388 111

Datum: 22.7.2015

ROZHODNUTÍ ÚZEMNÍ ROZHODNUTÍ

Výroková část:

Odbor výstavby Městského úřadu Šumperk, jako stavební úřad příslušný podle § 13 odst. 1 písm. e) zákona č. 183/2006 Sb., o územním plánování a stavebním řádu (stavební zákon), ve znění pozdějších předpisů (dále jen "stavební zákon"), v územním řízení posoudil podle § 84 až 91 stavebního zákona žádost o vydání rozhodnutí o umístění stavby nebo zařízení (dále jen "rozhodnutí o umístění stavby"), kterou dne 20.05.2015 podala

Obec Libina, IČO 00302899, Náměstí 523, 788 05 Libina,
kterou zastupuje Cetr CZ s.r.o., Ing. Luděk Cetr, IČO 27821251, Mazalova 57/2, 787 01
Šumperk 1

(dále jen "žadatel"), a na základě tohoto posouzení:

- I. Vydává podle § 79 a 92 stavebního zákona a § 9 vyhlášky č. 503/2006 Sb., o podrobnější úpravě územního rozhodování, územního opatření a stavebního řádu

rozhodnutí o umístění stavby

Revitalizace centrální části obce Libina II:
003 parkoviště u školní družiny
004 parkoviště u zdravotního střediska

(dále jen "stavba") na pozemcích:

st. p. 381/3 (zastavěná plocha a nádvoří), st. p. 382/2 (zastavěná plocha a nádvoří), st. p. 384 (zastavěná plocha a nádvoří), st. p. 385/2 (zastavěná plocha a nádvoří), parc. č. 615/4 (zahrada), parc. č. 623/2 (zahrada), parc. č. 623/4 (zahrada), parc. č. 627 (ostatní plocha), parc. č. 628 (ostatní plocha), parc. č. 631/2 (zahrada), parc. č. 636/1 (zahrada), parc. č. 637/1 (zahrada), parc. č. 637/2 (zahrada), parc. č. 638/2 (zahrada), parc. č. 638/3 (zahrada), parc. č. 642/2 (zahrada), parc. č. 644/1 (ostatní plocha), parc. č. 2614/1 (ostatní plocha), parc. č. 2695/1 (ostatní plocha), parc. č. 2695/2 (ostatní plocha), parc. č. 2698 (ostatní plocha), parc. č. 2760/2 (ostatní plocha), parc. č. 2820/3 (ostatní plocha), parc. č. 2821/1 (ostatní plocha), parc. č. 2835/1 (vodní plocha), parc. č. 2835/2 (ostatní plocha), p. p. k. 644 v katastrálním území Horní Libina.

Druh a účel umísťované stavby:

- Stavba bude užívaná k zajištění dopravní obslužnosti a parkování. Komunikace určené pro provoz motorových vozidel v pohybu i klidu a pěších na samostatném chodníku.
- Stavba je rozdělena na tři objekty:
SO 101 – 003 parkoviště u školní družiny
SO 102 – 004 parkoviště u zdravotního střediska
SO 401 – veřejné osvětlení (pro 003 + 004)
- Stavba obsahuje opravu místních komunikací, úpravu křižovatek, rozšíření vozovky, opravu a výstavbu nových ploch pro odstavení vozidel – parkoviště, vybudování chodníků navazujících na stávající chodníky, výstavbu veřejného osvětlení

Umístění stavby na pozemku:

- st. p. 381/3, 382/2, 384, 385/2, parc. č. 615/4, 623/2, 623/4, 627, 628, 631/2, 636/1, 637/1, 637/2, 638/2, 638/3, 642/2, 644/1, 2614/1, 2695/1, 2695/2, 2698, 2820/3, 2821/1, 2835/1, 2835/2, 2760/2, p. p. k. 644 v katastrálním území Horní Libina

Určení prostorového řešení stavby:

- SO 101 – 003 Parkoviště u školní družiny – zastavěná plocha 700m². Parkoviště bude umístěné na pozemcích parc.č. 2821/1, 637/1, st.384, 637/2, 642/2, st. 382/2, 638/3, 638/2, 2835/1, 2820/3, 2614/1, 636/1, st. 385/2, 2835/2, 644/1 (PK644) v k.ú. Horní Libina. Nově budované parkoviště s počtem 2xpodélné a 25xkolmé stání pro osobní automobily (2 vyhrazená stání pro osoby se sníženou schopností pohybu a orientace). Dále se bude komunikace rozšiřovat na šířku 5,50 m. Vybudování nového chodníku podél komunikace od kontejnerů až po silnici II/446 s napojením na stávající chodníky. Dále se bude rozšiřovat stávající plocha pro kontejnery na komunální odpad. Pro odvodnění bude vybudována dešťová kanalizace s 2 ks uličních vpustí s napojením na stávající dešťovou kanalizaci – 2 přípojky DN 150 mm² délky 16 m a 25 m
- SO 102 – 004 Parkoviště u zdravotního střediska – zastavěná plocha 730 m². Parkoviště bude umístěno na pozemcích parc.č. st.318/3, 615/4, 623/2, 623/4, 627, 628, 631/2, 2695/2, 2695/1 a 2698 v k.ú. Horní Libina. Nově budované parkoviště pro osobní automobily bude mít 21x kolmých stání (2 vyhrazená stání pro osoby se sníženou schopností pohybu a orientace). Dále se bude komunikace upravovat v napojovacích křižovatkách. Vybudování nového chodníku za stáními podél místní komunikace až ke kotelně s napojením na stávající chodník od domu čp. 750. Šířka chodníku bude 2,30m. Pro odvodnění budou vybudovány přípojky dešťové kanalizace se 2ks uličních vpustí s napojením na stávající dešťovou kanalizaci- 3 přípojky DN 110mm² každá délky 1,0 m.
- SO 401 – veřejné osvětlení :
 - a) 003 parkoviště u školní družiny - Veřejné osvětlení bude provedeno zemním kabelem v celkové délce 190 m a osazením 9 ks stožárů (7 ks silničních výšky 8,20 m a 2 ks na přechodu výšky 7,50 m). Vedení VO bude provedeno zemním kabelem CYKY – J4x16/HDPE + FeZn 30x4 s uložením v hloubce 0,80-1,20 m.
 - b) 004 parkoviště u zdravotního střediska - Veřejné osvětlení bude nasvětlovat parkoviště v celkové délce 330 m s osazením 9 ks stožárů (7 ks silničních výšky 8,20 , 1 ks na přechodu výšky 7,50 m a 1 ks na přechodu výšky 6,80 m). Vedení VO bude provedeno zemním kabelem CYKY – J4x16/HDPE + FeZn 30x4 s uložením v hloubce 0,80-1,20 m

Vymezení území dotčeného vlivy stavby.

- Pozemky dotčené stavbou

II. Stanoví podmínky pro umístění stavby:

1. Stavba bude umístěna v souladu s grafickou přílohou rozhodnutí, která obsahuje výkres současného stavu území v měřítku katastrální mapy se zakreslením stavebního pozemku, požadovaným umístěním stavby, s vyznačením vazeb a vlivů na okolí, zejména vzdáleností od hranic pozemku a sousedních staveb dle dokumentaci, kterou vypracoval Petr Slezák,

Projekce s.r.o, vodní a dopravní stavby, Jílová 2769/6, 787 01 Šumperk, autorizoval Ing.Luděk Cěk a Ing. Josef Dvořáček.

2. Stavbou ani jejím provozem nesmí dojít k ohrožení ani zhoršení jakosti podzemních a povrchových vod.
3. Během výstavby nesmí dojít ke znečištění podzemních a povrchových vod látkami závadnými vodám ve smyslu § 39 vodního zákona (zákon č. 254/2001 SB.), především ropnými látkami.
4. Stavbou nebudou poškozena stávající vodní díla a další inženýrské sítě.
5. Spádování parkovacích a zpevněných ploch a odvedení srážkových vod bude provedeno způsobem, který nebude mít negativní vliv na okolní zástavbu a nezhorší odtokové poměry v daných lokalitách
6. Srážkové vody z parkovacích a zpevněných ploch budou odvedeny do místní dešťové kanalizace.
7. Dešťové vpusti budou opatřeny vyjímatelnými koši pro zachyt splavenin.
8. Jiné nezemědělské pozemky, než výše uvedené, nebudou v rámci předmětné stavby dotčeny.
9. Při hloubení rýhy a jam je nezbytné na zemědělské půdě uložit ornici odděleně od ostatních vrstev půdy, aby po zahrnutí výkopu a jeho zhutnění mohlo být provedeno zpětné zahumusování celé dotčené plochy. Přebytek podorniční vrstvy půdy. Přebytek podorniční půdy musí být odvezen a rozprostřen zásadně na nezemědělské půdě.
10. Vstup na zemědělské pozemky bude s jejich vlastníky a nájemci předem a včas projednán.
11. Je nutné respektovat připomínky a požadavky vlastníků a případných nájemců dotčené zemědělské půdy, které jsou v souladu s platnými předpisy, zejména citovaného zákona.
12. Učinit opatření k zabránění úniku pevných, kapalných a plyných látek poškozujících zemědělský půdní fond a jeho vegetační kryt.
13. Provádět práce na pozemcích především v době vegetačního klidu a po jejich skončení uvést dotčené plochy do původního stavu.
14. Provádět práce tak, aby na zemědělském půdním fondu a jeho vegetačním krytu došlo k co nejmenším škodám
15. Na pozemcích s vybudovaným drenážním systémem je nutno situovat rozvody tak, aby nedošlo k jejich poškození. Při porušení drenážního systému je nutno jeho opravu nebo přeložku zadat odborné organizaci, aby toto zařízení nadále plnilo svoji funkci
16. Před zahájením prací je stavebník povinen zajistit zřetelné vyznačení hranic záboru tak, aby nedocházelo k neoprávněnému záboru další zemědělské půdy.
17. Nesmí dojít k narušení organizačního uspořádání okolních zemědělských pozemků a musí zůstat jejich přístupnost.
18. V souladu s ustanovením §8 zákona č. 334/1992 SB., o ochraně ZPF ve znění pozdějších předpisů zajistí stavebník na vlastní náklad provedení skrývky kulturní vrstvy půdy do hloubky 10 cm z části zastavěné plochy o výměře 0,0122 ha. Na zbývajících částech zemědělských pozemků se nachází zpevněné plochy, tudíž se zde již nenachází zemědělsky využitelná kulturní vrstva půdy. Získaná zemina o objemu 12,20 m³ bude rozprostřena na navazujících částech pozemků v k.ú. Horní Libina.
19. O činnostech souvisejících se skrývkou, přemístěním a rozprostřením skrývaných kulturních vrstev půdy vede stavebník protokol (pracovní deník), v němž se uvádějí všechny skutečnosti rozhodné pro posouzení správnosti, úplnosti a účelnosti využívání těchto zemín (§10 odst.2 vyhl.č. M[~]%ZP č.13/1994 Sb., kterou se upravují některé podrobnosti ochrany zemědělského půdního fondu).
20. Souhlasem k trvalému odnětí pozemků ze zemědělského půdního fondu zůstávají nedotčena majetková práva vlastníků a státem chráněné zájmy uživatelů dotčených pozemků
21. Další supen projektové dokumentace bude vypracován autorizovanou osobou v oboru dopravní stavby
22. Před podáním žádosti o stavební povolení – dopravní část, bude projektová dokumentace, která musí být zpracována v rozsahu vyhl.č. 146/2008 Sb., předložena odboru dopravy MěÚ Šumperk k odsouhlasení.

23. Před vydáním stavebního povolení bude doložena nájemní smlouva se Státním pozemkovým úřadem pro pozemek parc.č. KN 638/3 v k.ú. Horní Libina – speciální nájemní smlouva pro nezemědělské účely.
24. Před zahájením stavby musí stavebník zajistit vytýčení podzemních vedení a dodržet podmínky správců jednotlivých inženýrských sítí. Dále zajistí stavebně-geologický průzkum, a to v rozsahu odpovídajícímu charakteru stavby.
25. S veškerým odpadním materiálem, který na stavbě vznikne, bude nakládáno v souladu s ustn. zák.č. 185/2001 Sb., o odpadech

Účastníci řízení na něž se vztahuje rozhodnutí správního orgánu:

Obec Libina, Náměstí 523, 788 05 Libina

Odůvodnění:

Dne 20.05.2015 podal žadatel žádost o vydání rozhodnutí o umístění stavby. Vzhledem k tomu, že žádost nebyla úplná a dostačující, byl žadatel dne 2.6.2015 pod č.j. MUSP 52254/2015 vyzván k doplnění podkladů potřebných k posouzení stavebního záměru. Žadatel svoje podání doplnil dne 8.6.2015 pod č.j. 54432/2015

Stavební úřad dne 11.6.2015 pod č.j. MUSP 55990/2015 oznámil zahájení územního řízení známým účastníkům řízení a dotčeným orgánům. Současně podle ustanovení § 87 odst. 1 stavebního zákona upustil od ústního jednání, protože mu byly dobře známy poměry v území a žádost poskytovala dostatečný podklad pro posouzení záměru, a stanovil, že ve lhůtě do 15 dnů od doručení tohoto oznámení mohou účastníci řízení uplatnit své námítky a dotčené orgány svá závazná stanoviska.

Stavební úřad v provedeném územním řízení přezkoumal předloženou žádost, projednal ji s účastníky řízení a dotčenými orgány a zjistil, že jejím uskutečněním nejsou ohroženy zájmy chráněné stavebním zákonem, předpisy vydanými k jeho provedení a zvláštními předpisy. Výše uvedená stavba svým charakterem, umístěním ani charakterem předpokládaných vlivů nedosahuje významného vlivu na obyvatelstvo, veřejné zdraví a životní prostředí. Stavba nemůže mít samostatně ani ve spojení s jinými záměry významný vliv na příznivý stav předmětu ochrany nebo celistvost evropsky významné lokality nebo ptačí oblasti. Umístění stavby je v souladu se schválenou územně plánovací dokumentací, platným územním plánem obce Libina, který nabyl účinnosti dne 1.10.2003 a vyhovuje obecným požadavkům na výstavbu.

Stanoviska sdělili:

- dokumentací pro vydání územního rozhodnutí, kterou vypracoval Petr Slezák, Projekce s r.o vodní a dopravní stavby, Jílová 2769/6, 787 01 Šumperk, autorizovali Ing. Luděk Cekr a Ing. Josef Dvořáček
- výpis z KN ze dne 11.6.2015
- smlouva o právu provést stavbu Obec Libina a SBD Šumperk ze dne 11.3.2015
- Telefonica O2 a. s. ze dne 7.4.2015 č.j. 568590/15
- ČEZ Distribuce, a.s. ze dne 18.11.2014 zn. 1070521862
- ČEZ ICT Services, a.s. ze dne 11.9.2014 zn. 0200241059
- RWE Šumperk ze dne 21.4.2015 zn. 5001095719
- ČR Praha ze dne 15.9.2014
- T-mobile ze dne 19.9.2014 zn. E2923/14
- Vodafone CR a.s ze dne 6.10.2014
- OÚ Libina ze dne 17.4.2015 – povolení kácení dřevin
- OÚ Libina ze dne 27.4.2015 – zvláštní užívání komunikace 46c, 47c a 49c dle §25, odst.6 písm.d) zákona č.13/1997 Sb., o pozemních komunikacích
- OÚ Libina ze dne 23.4.2015 – povolení připojení k pozemní komunikaci 46c, 47c a 49c
- SPÚ Šumperk ze dne 10.4.2015 zn. SPU 158813/2015
- KHS OK, ÚP Šumperk ze dne 29.4.2015 č.j. KHSOC/09177/2015/SU/HOK
- MěÚ DOP Šumperk ze dne 18.5.2015 č.j. MUSP 43514/2015
- MěÚ ŽPR Šumperk ze dne 27.5.2015 č.j. MUSP 42519/2015
ze dne 7.5.2015 č.j. MUSP 40412/S-30/2015

- KÚ-ŽPRaZ Olomouc ze dne 20.4.2015 č.j. KUOK 34320/2015
- Povodí Moravy ze dne 11.5.2015 zn. PMO 19124/2015-203/Hoj
- Policie ČR DI Šumperk ze dne 20.4.2015 č.j. KRPM-52277/ČJ-2015-140906
- plná moc ze dne 26.2.2015

Stavební úřad zajistil vzájemný soulad předložených závazných stanovisek dotčených orgánů vyžadovaných zvláštními předpisy a zahrnul je do podmínek rozhodnutí.

Stavební úřad rozhodl, jak je uvedeno ve výroku rozhodnutí, za použití ustanovení právních předpisů ve výroku uvedených.

Účastníci řízení - další dotčené osoby:

Osoby s vlastnickými nebo jinými věcnými právy k sousedním pozemkům:

st. p. 374/3, 374/6, 381/1, 381/2, 382/1, 385/1, 525, 527, 581, 697, 698, 742/1, 742/2, 845, 881/1, parc. č. 623/5, 636/2, 643 v katastrálním území Horní Libina

Osoby s vlastnickými nebo jinými věcnými právy k sousedním stavbám:

Libina č.p. 568, č.p. 730, č.p. 769, č.p. 207, č.p. 534, č.p. 535, č.p. 680, č.p. 750, č.p. 751, č.p. 758, č.p. 757, č.p. 767 a č.p. 768

Vypořádání s návrhy a námitkami účastníků:

- Účastníci neuplatnili návrhy a námítky.

Vypořádání s vyjádřeními účastníků k podkladům rozhodnutí:

- Účastníci se k podkladům rozhodnutí nevyjádřili.

Upozornění :

- Územní rozhodnutí má podle § 93 odst. 1 stavebního zákona platnost 2 roky ode dne nabytí právní moci rozhodnutí. Nepozbude však platnosti, jestliže v této lhůtě bude podána žádost o stavební povolení.
- Rozhodnutí pozbývá platnost dnem, kdy bylo stavebnímu úřadu doručeno oznámení navrhovatele nebo jeho právního nástupce o tom, že upustil od záměru, k němuž se rozhodnutí vztahuje.
- Toto rozhodnutí nenahrazuje stavební povolení podle stavebního zákona. Plnění podmínek tohoto rozhodnutí bude ověřeno při stavebním řízení. Protože se jedná o dopravní stavbu, je třeba žádost o vydání stavebního povolení podat u příslušného speciálního stavebního úřadu.
- Před podáním žádosti o vydání stavebního povolení musí být vyřešeny všechny majetkoprávní záležitosti, týkající se stavebních pozemků. O stavební povolení může být požádáno až po nabytí právní moci tohoto rozhodnutí.
- **Stavba veřejného osvětlení u obou stavebních objektů dle §103 odst.1, písm.e) bod 5. nevyžaduje stavební povolení ani ohlášení, ale podléhá dle §122 vydání kolaudačního souhlasu. K vydání kolaudačního souhlasu stavebník doloží geometrický plán, závazná stanoviska dotčených orgánů k užívání stavby, revize aj. dle přílohy k formuláři kolaudačního souhlasu.**
- Podmínky stanovené v souhlasu s vynětím pozemků ze ZPF, který vydal odbor životního prostředí Městského úřadu v Šumperku podle ust. § 9 odst. 6 zákona číslo 334/1992 Sb. dne 7.5.2015 pod č.j. MUSEP 40412/S-30/2015, jsou pro investora závazné
- Povolení kácení dřevin, které vydal Obecní úřad Libina dne 17.4.2015 pod č.j. POD/922/2015 je pro investora závazné.
- Podmínky stanovené v rozhodnutí o povolení zvláštního užívání komunikace, které vydal v souladu s ust. §25, odst.6, písm.d) zákona č. 13/1997 Sb., o pozemních komunikacích, ve znění pozdějších předpisů Obecní úřad Libina dne 27.4.2015 jsou pro investora závazné.

- Podmínky stanovené v rozhodnutí o povolení připojení k pozemní komunikaci, které vydal v souladu s ust. § 10 zákona č. 13/1997 Sb., o pozemních komunikacích, ve znění pozdějších předpisů, a § 11, 12, 13 vyhl. č. 104/1997 Sb., v platném znění, Obecní úřad Libina dne 23.4.2015 jsou pro investora závazné.
- Pokud v souvislosti s danou akcí dojde k provádění zemních prací upozorňujeme, že se pozemek nachází na území s archeologickými nálezy ve smyslu zák. č. 20/1987 Sb., o státní památkové péči, ve znění pozdějších předpisů. Dle § 22 odst. 1 a 2 uvedeného zákona, má-li se provádět stavební činnost na území s archeologickými nálezy, jsou stavebníci již od doby přípravy stavby povinni oznámit tento záměr Archeologickému ústavu Akademie věd ČR v Brně, Královopolská ul. č. 147, Brno a umožnit jemu nebo oprávněné organizaci provést na dotčeném území záchranný archeologický výzkum. Informace o organizacích oprávněných provádět archeologický výzkum podá Archeologický ústav Akademie věd ČR v Brně, případně Národní památkový ústav, územní odborné pracoviště v Olomouci, odbor archeologie, Horní nám. 25, Olomouc. Termín zahájení zemních prací musí být této organizaci písemně ohlášeno s dostatečným předstihem.

Poučení účastníků:

Proti tomuto rozhodnutí se může odvolat účastník, jemuž se rozhodnutí oznamuje, do 15 dnů ode dne oznámení tohoto rozhodnutí každému jednotlivému účastníkovi řízení. O odvolání rozhoduje Krajský úřad Olomouckého kraje, odbor strategického rozvoje kraje, územního plánování a stavebního řádu, oddělení územního plánování a stavebního řádu. Odvolání se podává u odboru výstavby Městského úřadu Šumperk (zdejší správní orgán), tj. podáním u zdejšího správního orgánu.

Odvolání se podává s potřebným počtem stejnopisů tak, aby jeden stejnopis zůstal správnímu orgánu a aby každý účastník dostal jeden stejnopis. Nepodá-li účastník potřebný počet stejnopisů, vyhotoví je správní orgán na náklady účastníka. Odvoláním lze napadnout výrokovou část rozhodnutí, jednotlivý výrok nebo jeho vedlejší ustanovení. Odvolání jen proti odůvodnění rozhodnutí je nepřipustné.

Stavební úřad po dni nabytí právní moci územního rozhodnutí doručí žadateli stejnopis písemného vyhotovení územního rozhodnutí opatřený doložkou právní moci spolu s ověřenou grafickou přílohou, stejnopis písemného vyhotovení územního rozhodnutí opatřený doložkou právní moci doručí také místně příslušnému obecnímu úřadu, pokud není stavebním úřadem, a jde-li o stavby podle § 15 nebo 16 stavebního zákona, také stavebnímu úřadu příslušnému k povolení stavby.

Rozhodnutí má podle § 93 odst. 1 stavebního zákona platnost 2 roky. Podmínky rozhodnutí o umístění stavby platí po dobu trvání stavby či zařízení, nedošlo-li z povahy věci k jejich konzumaci.


Ludmila Veselá
referent oddělení územního rozhodování



Toto oznámení musí být vyvěšeno po dobu 15 dnů.

Vyvěšeno dne:

Sejmuto dne:

Razítko, podpis orgánu, který potvrzuje vyvěšení a sejmutí oznámení.

Poplatek:

Správní poplatek podle zákona č. 634/2004 Sb., o správních poplatcích, v platném znění položky 17 odst. 1 písm. f) ve výši 20000 Kč, položky 17 odst. 1 písm. e) ve výši 1000 Kč, celkem 21000 Kč byl zaplacen dne 1.7.2015

Obdrží:

navrhovatelé (dodejky)
Cekr CZ s.r.o., IDDS: yb2vbz3


ostatní hlavní účastníci (dodejky)
Městský úřad Šumperk, + úřední deska na 15 dní, nám. Míru č.p. 364/1, 787 01 Šumperk 1
Obecní úřad Libina, + 15 dnů úřední deska, Libina č.p. 523, 788 05 Libina

vedlejší účastníci (dodejky)
MDL s.r.o., IDDS: zwzkt6m
Povodí Moravy, s.p., IDDS: m49t8gw
Správa silnic Olomouckého kraje, příspěvková organizace, IDDS: ur4k8nn
Státní pozemkový úřad, Husinecká č.p. 1024/11a, Žižkov, 130 00 Praha 3
Stavební bytové družstvo Šumperk, IDDS: b9b4dbf

dotčené správní orgány
Krajská hygienická stanice Olomouckého kraje se sídlem v Olomouci, ÚP Šumperk, IDDS: 7zyai4b
MěÚ ŽPR Šumperk, Jesenická č.p. 621/31, 787 01 Šumperk 1
odbor životního prostředí a zemědělství Krajský úřad Olomouckého kraje, IDDS: qiabfmf

na vědomí
ČEZ Distribuce, a. s., IDDS: v95uqfy
Policie ČR, Okresní ředitelství, dopravní inspektorát, Havlíčkova č.p. 180/8, 787 01 Šumperk 1
RWE Česká republika a.s., IDDS: iwakk62
Telefonica O2 Czech Republik , a.s, IDDS: d79ch2h

archiv

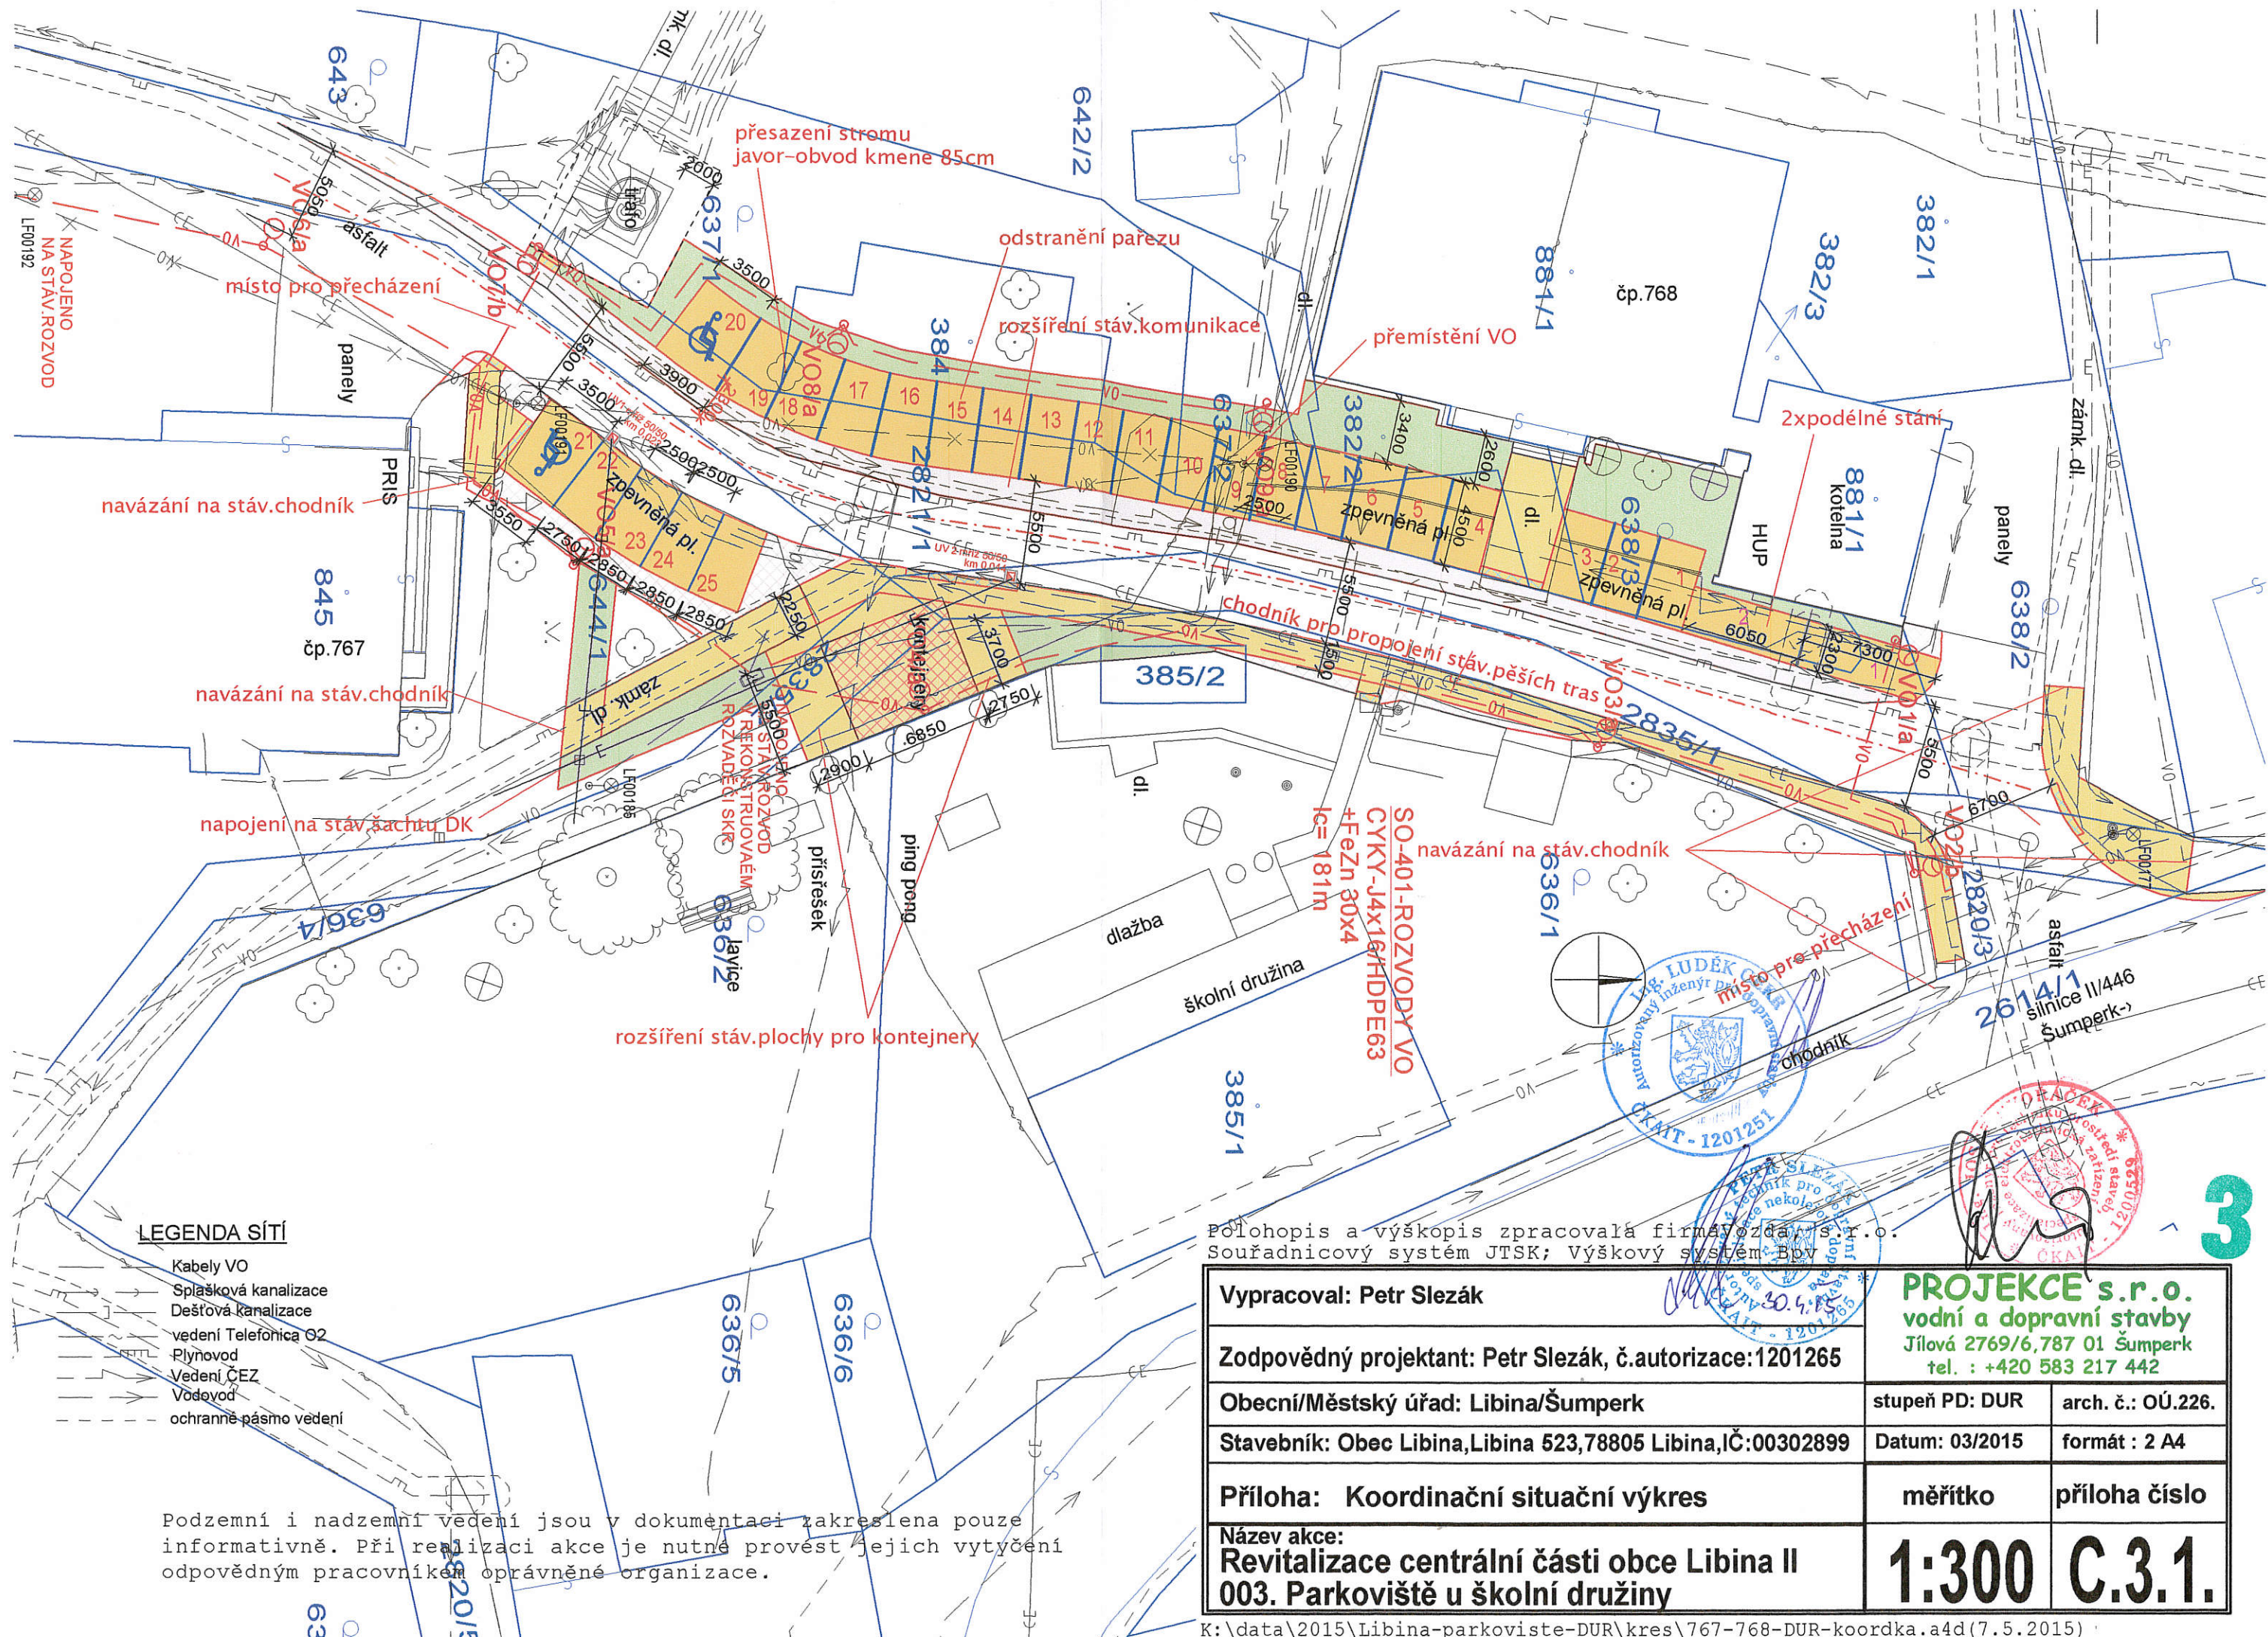

LEGENDA SÍTÍ

- Kabely VO
- Splásková kanalizace
- Dešťová kanalizace
- vedení Telefonie O2
- Plynovod
- Vedení ČEZ
- Vodovod
- ochranné pásmo vedení

Podzemní i nadzemní vedení jsou v dokumentaci zakreslena pouze informativně. Při realizaci akce je nutné provést jejich vytyčení odpovědným pracovníkem oprávněné organizace.

Polohopis a výskopis zpracovala firma VOZDAŘ s.r.o.
Souřadnicový systém JTSK; Výškový systém Bpv

Vypracoval: Petr Slezák

Zodpovědný projektant: Petr Slezák, č. autorizace: 1201265

Obecní/Městský úřad: Libina/Šumperk

Stavebník: Obec Libina, Libina 523, 78805 Libina, IČ: 00302899

Příloha: Koordinační situační výkres

Název akce:
Revitalizace centrální části obce Libina II
003. Parkoviště u školní družiny

PROJEKCE s.r.o.
vodní a dopravní stavby
Jílová 2769/6, 787 01 Šumperk
tel. : +420 583 217 442

stupeň PD: DUR

arch. č.: OÚ.226.

Datum: 03/2015

formát : 2 A4

měřítko

příloha číslo

1:300 C.3.1.

