


REKONSTRUKCE ULICE TOVÁRNÍ

VYTYČOVACÍ VÝKRES

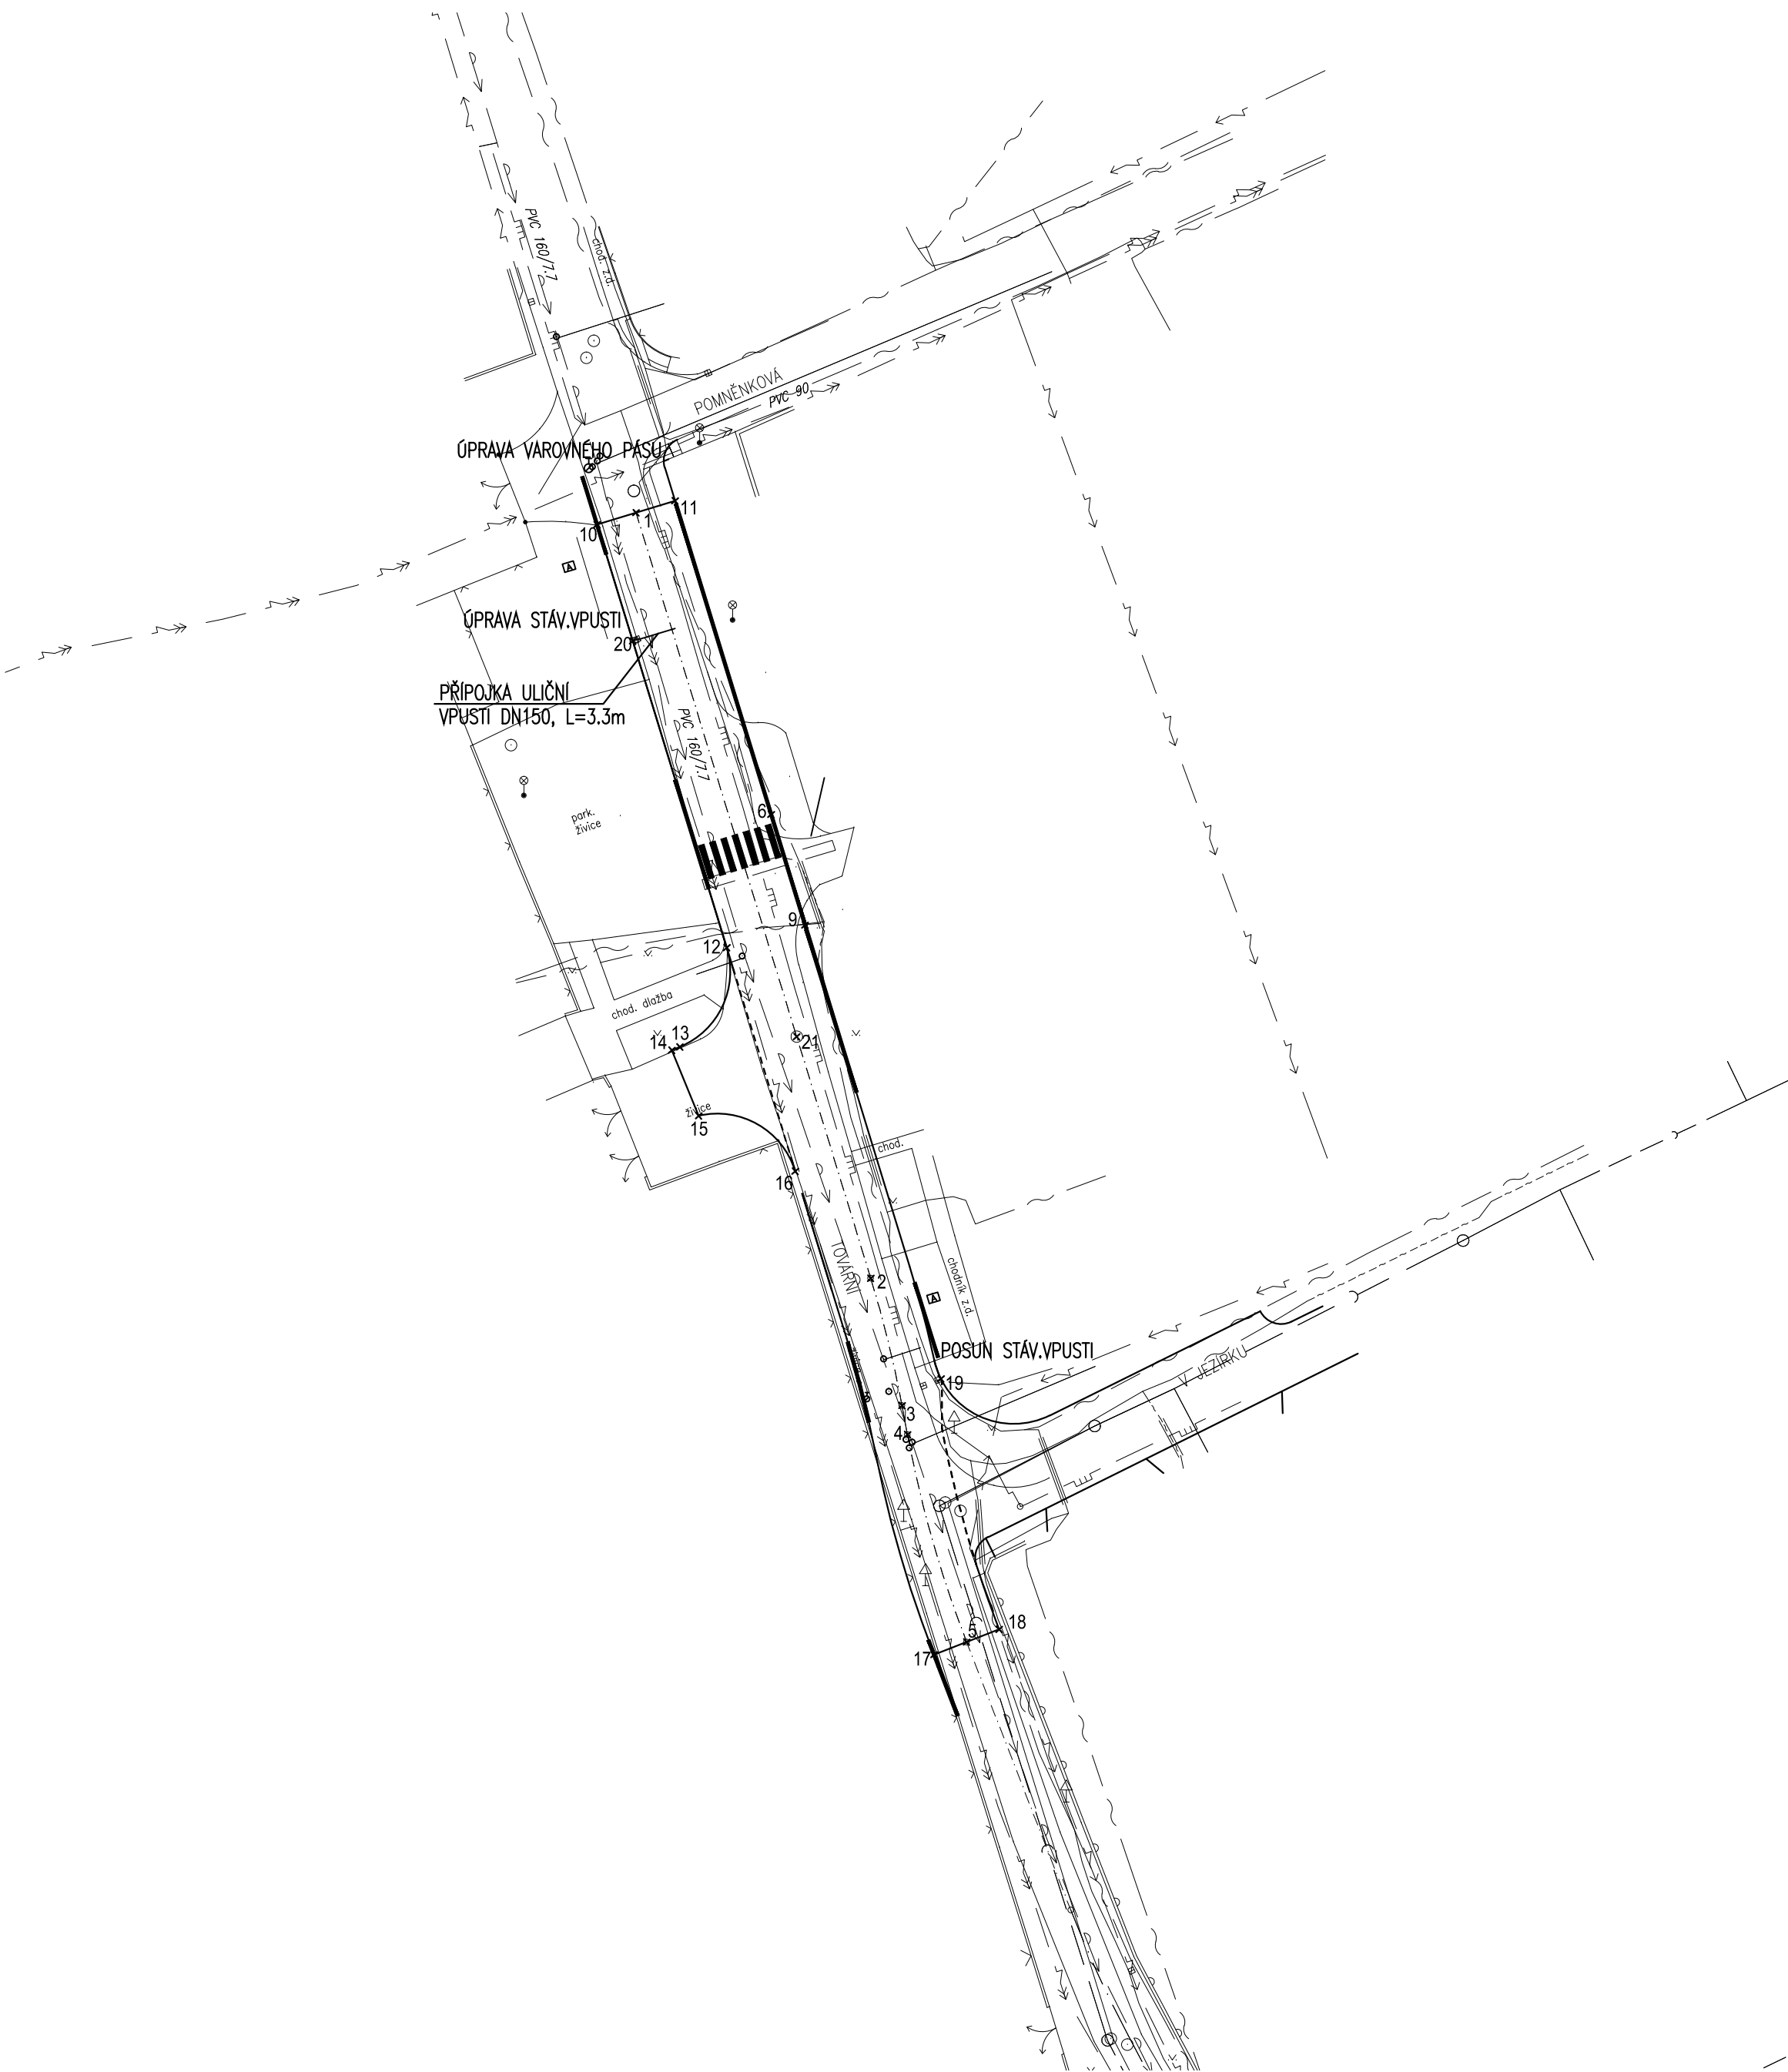

Č. BODU	POLOHA Y	POLOHA X
1	735070,77	1054239,42
2	735050,61	1054305,2
3	735047,92	1054316,13
4	735047,45	1054318,62
5	735042,37	1054336,44
6	735059,16	1054265,34
7	735055,53	1054267,37
8	735054,46	1054271,17
9	735056,25	1054274,85
10	735074,11	1054240,44
11	735067,42	1054238,4
12	735062,38	1054278,71
13	735066,42	1054287,24
14	735068,16	1054287,96
15	735065,88	1054293,51
16	735065,85	1054293,49
17	735056,5	1054297,92
18	735045,17	1054337,53
19	735039,58	1054335,36
20	735056,38	1054286,36
21	735071,04	1054250,45
22	735044,58	1054313,84

Index	Změna / Revision	Datum / Date	
Tento výkres je duševním vlastnictvím firmy Tebodin Czech Republic s.r.o. This drawing is intellectual property of the company Tebodin Czech Republic s.r.o.			
Veškerá data na magnetických či optických nosičích jsou platná pouze ve spojení s uvolněnou dokumentací. All data of magnetic and optical disks are valid only together with approved documentation.			
Projekt / Project REKONSTRUKCE ULICE TOVÁRNÍ			
Zákazník / Klient OBEC PRŮHONICE KVĚTNOVÉ NÁMĚSTÍ 73			
Vypracoval / Elaborated by ING. H. BAMBULOVÁ		Zpracoval / Conceived by  TEBODIN Consultants & Engineers Tebodin Czech Republic s.r.o. Prvního pluku 20 186 59 Praha 8 - Karlín	
Zodpovědný projektant / Checked by ING. P. ROTHE			
Kontroloval / Controlled by ING. P. ROTHE			
Uvolnil / Approved by: ING. P. ROTHE		Datum / Date 07/2013	
Technická zpráva / Report No. 6577-201-51/1854 001A		Soubor .dwg / File .dwg 1854006	
Skartační znak / Discard S10		Počet A4 / Number A4 10	
Stupeň / Phase DPS		Měřítko / Scale 1:500	
Objekt / Building SO 01 KOMUNIKACE			
Část / Part KOMUNIKACE A ZAMĚŘOVÁNÍ			KZ
Název výkresu / Drawing Title VYTYČOVACÍ VÝKRES			
Archivní číslo / Drawing No. 6577-201-51 1854 006			Kopie Copy