


REKONSTRUKCE KOMUNIKACÍ TOVÁRNÍ

PŘÍČNÉ ŘEZY

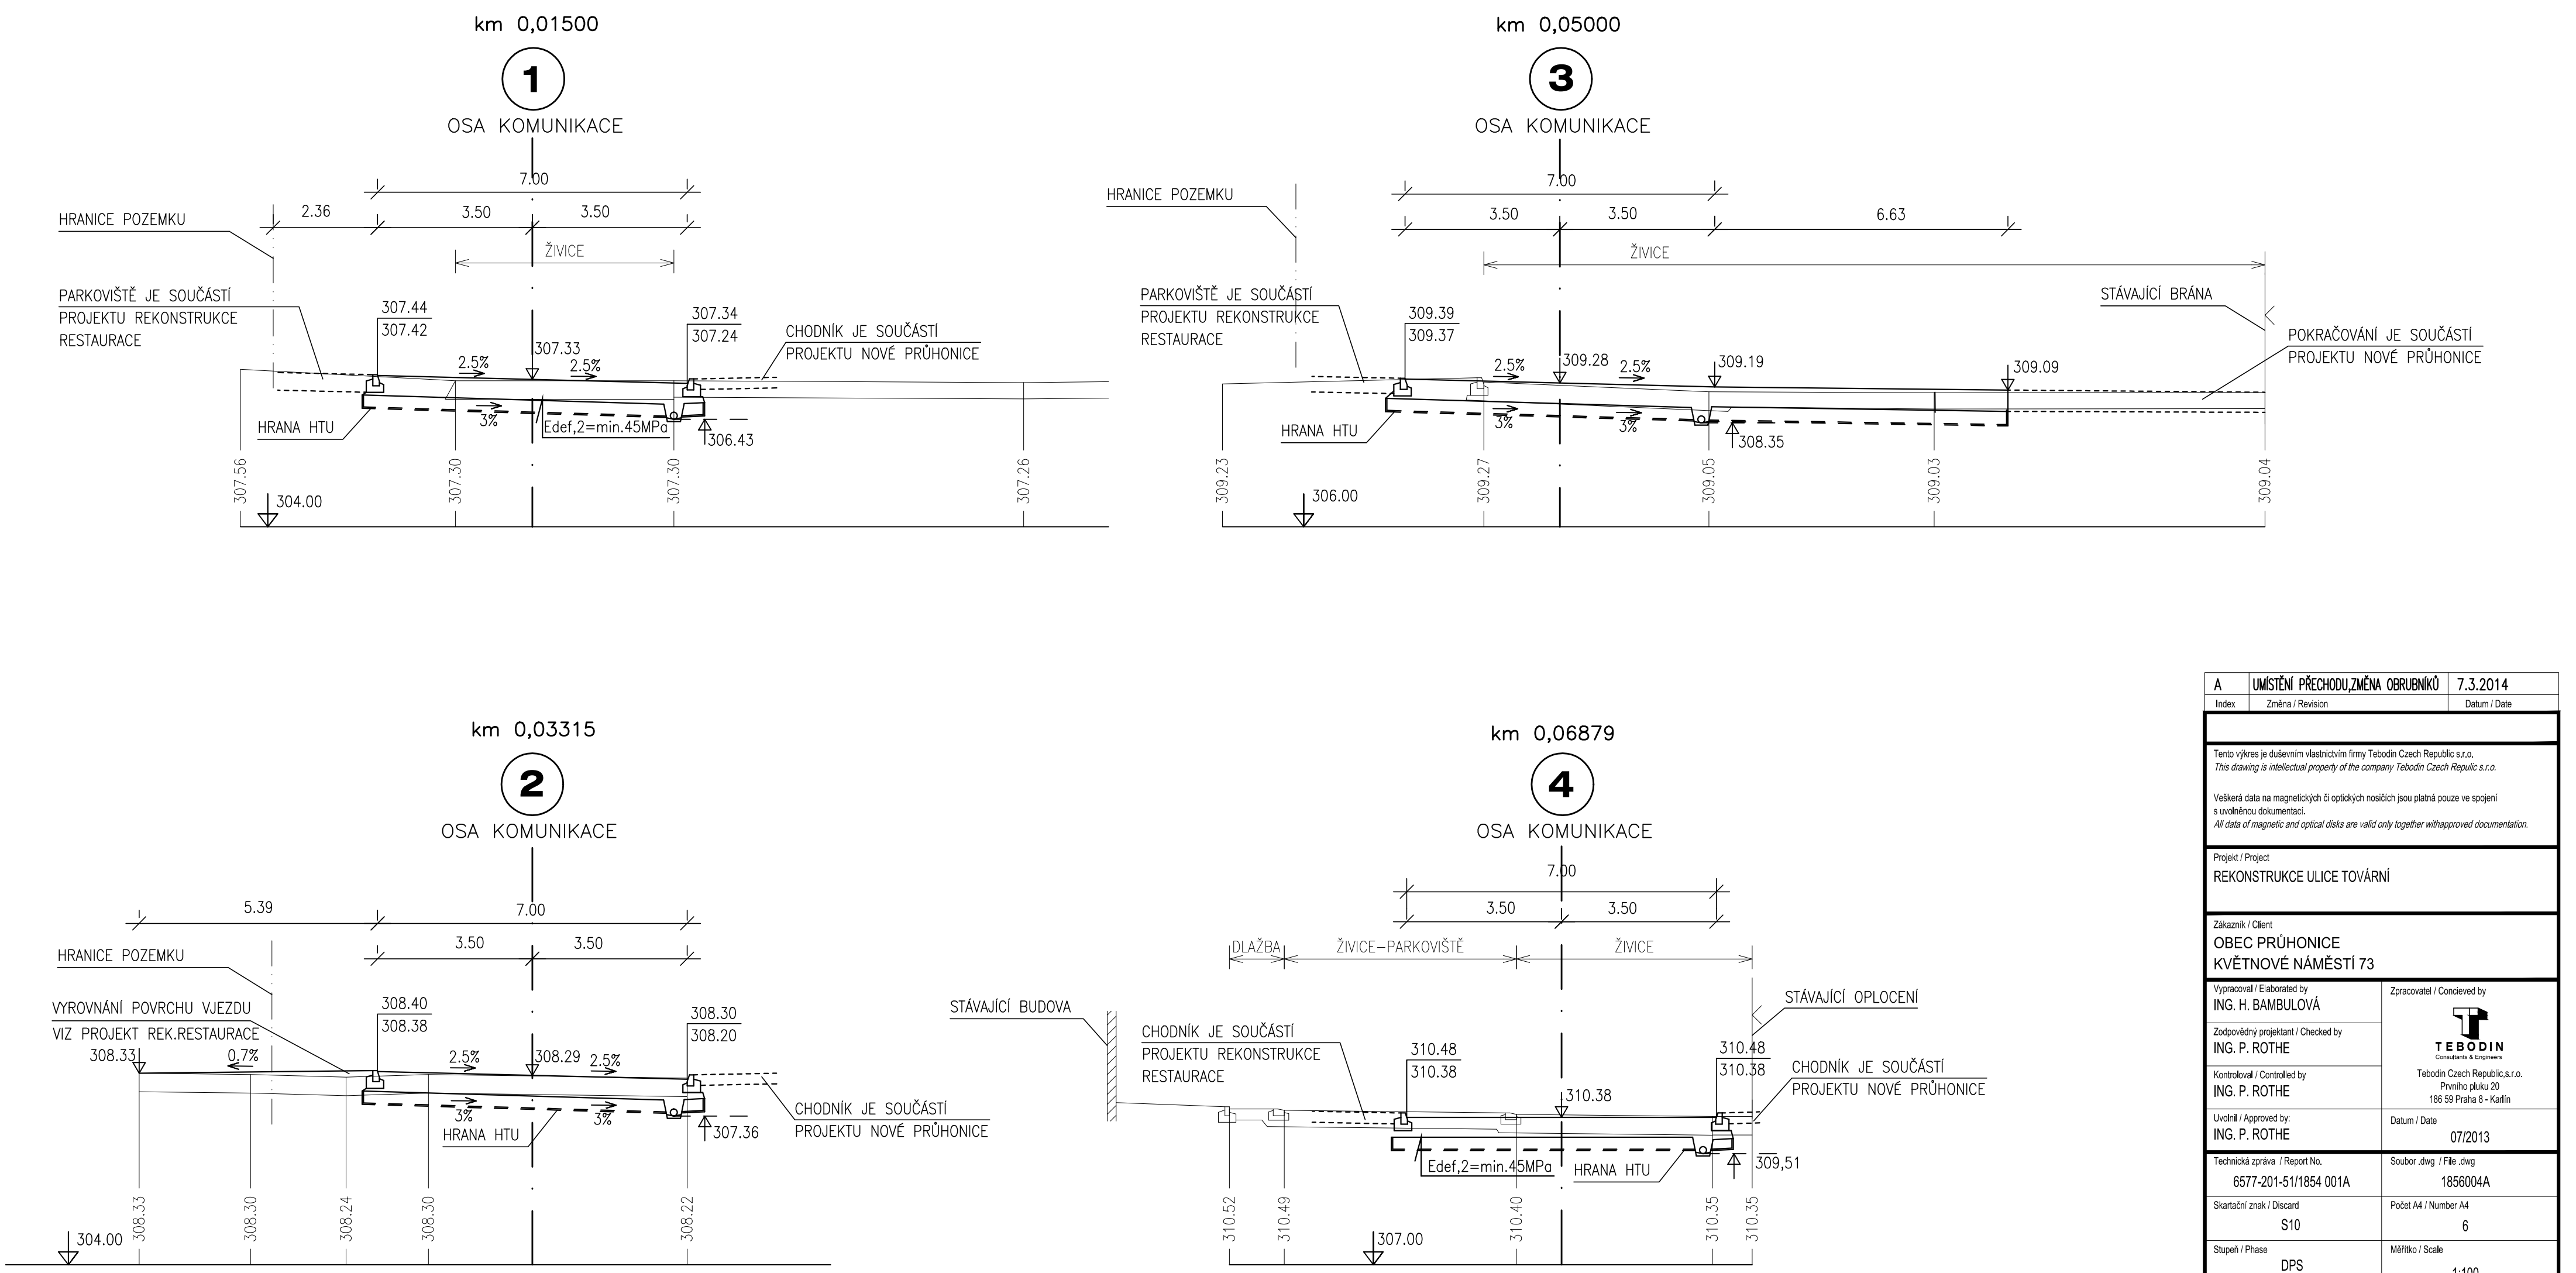

A	UMÍSTĚNÍ PŘECHODU,ZMĚNA OBRUBNÍKŮ	7.3.2014
Index	Změna / Revision	Datum / Date
Tento výkres je duševním vlastnictvím firmy Tebodin Czech Republic s.r.o. This drawing is intellectual property of the company Tebodin Czech Republic s.r.o.		
Veškerá data na magnetických či optických nosičích jsou platná pouze ve spojení s ověřenou dokumentací. All data of magnetic and optical disks are valid only together with approved documentation.		
Projekt / Project REKONSTRUKCE ULICE TOVÁRNÍ		
Zákazník / Client OBEC PRŮHONICE KVĚTNOVÉ NÁMĚSTÍ 73		
Vypracoval / Elaborated by ING. H. BAMBULOVÁ	Zpracovatel / Concieved by TEBODIN Consultants & Enginemen Tebodin Czech Republic,s.r.o. Prvního pluku 20 186 59 Praha 8 - Karlín	
Zodpovědný projektant / Checked by ING. P. ROTHE	Datum / Date 07/2013	
Kontroloval / Controlled by ING. P. ROTHE	Technická zpráva / Report No. 6577-201-51/1854 001A	
Uvolnil / Approved by ING. P. ROTHE	Soubor .dwg / File .dwg 1856004A	
Startační znak / Discard S10		Počet A4 / Number A4 6
Stupeň / Phase DPS		Měřítko / Scale 1:100
Objekt / Building SO 01 KOMUNIKACE		
Část / Part KOMUNIKACE A ZAMĚŘOVÁNÍ		KZ
Název výkresu / Drawing Title PŘÍČNÉ ŘEZY		
Archivní číslo / Drawing No. 6577-201-51 1856 004A		Kopie Copy