


REKONSTRUKCE ULICE TOVÁRNÍ

CELKOVÝ A KOORDINAČNÍ SITUAČNÍ VÝKRES

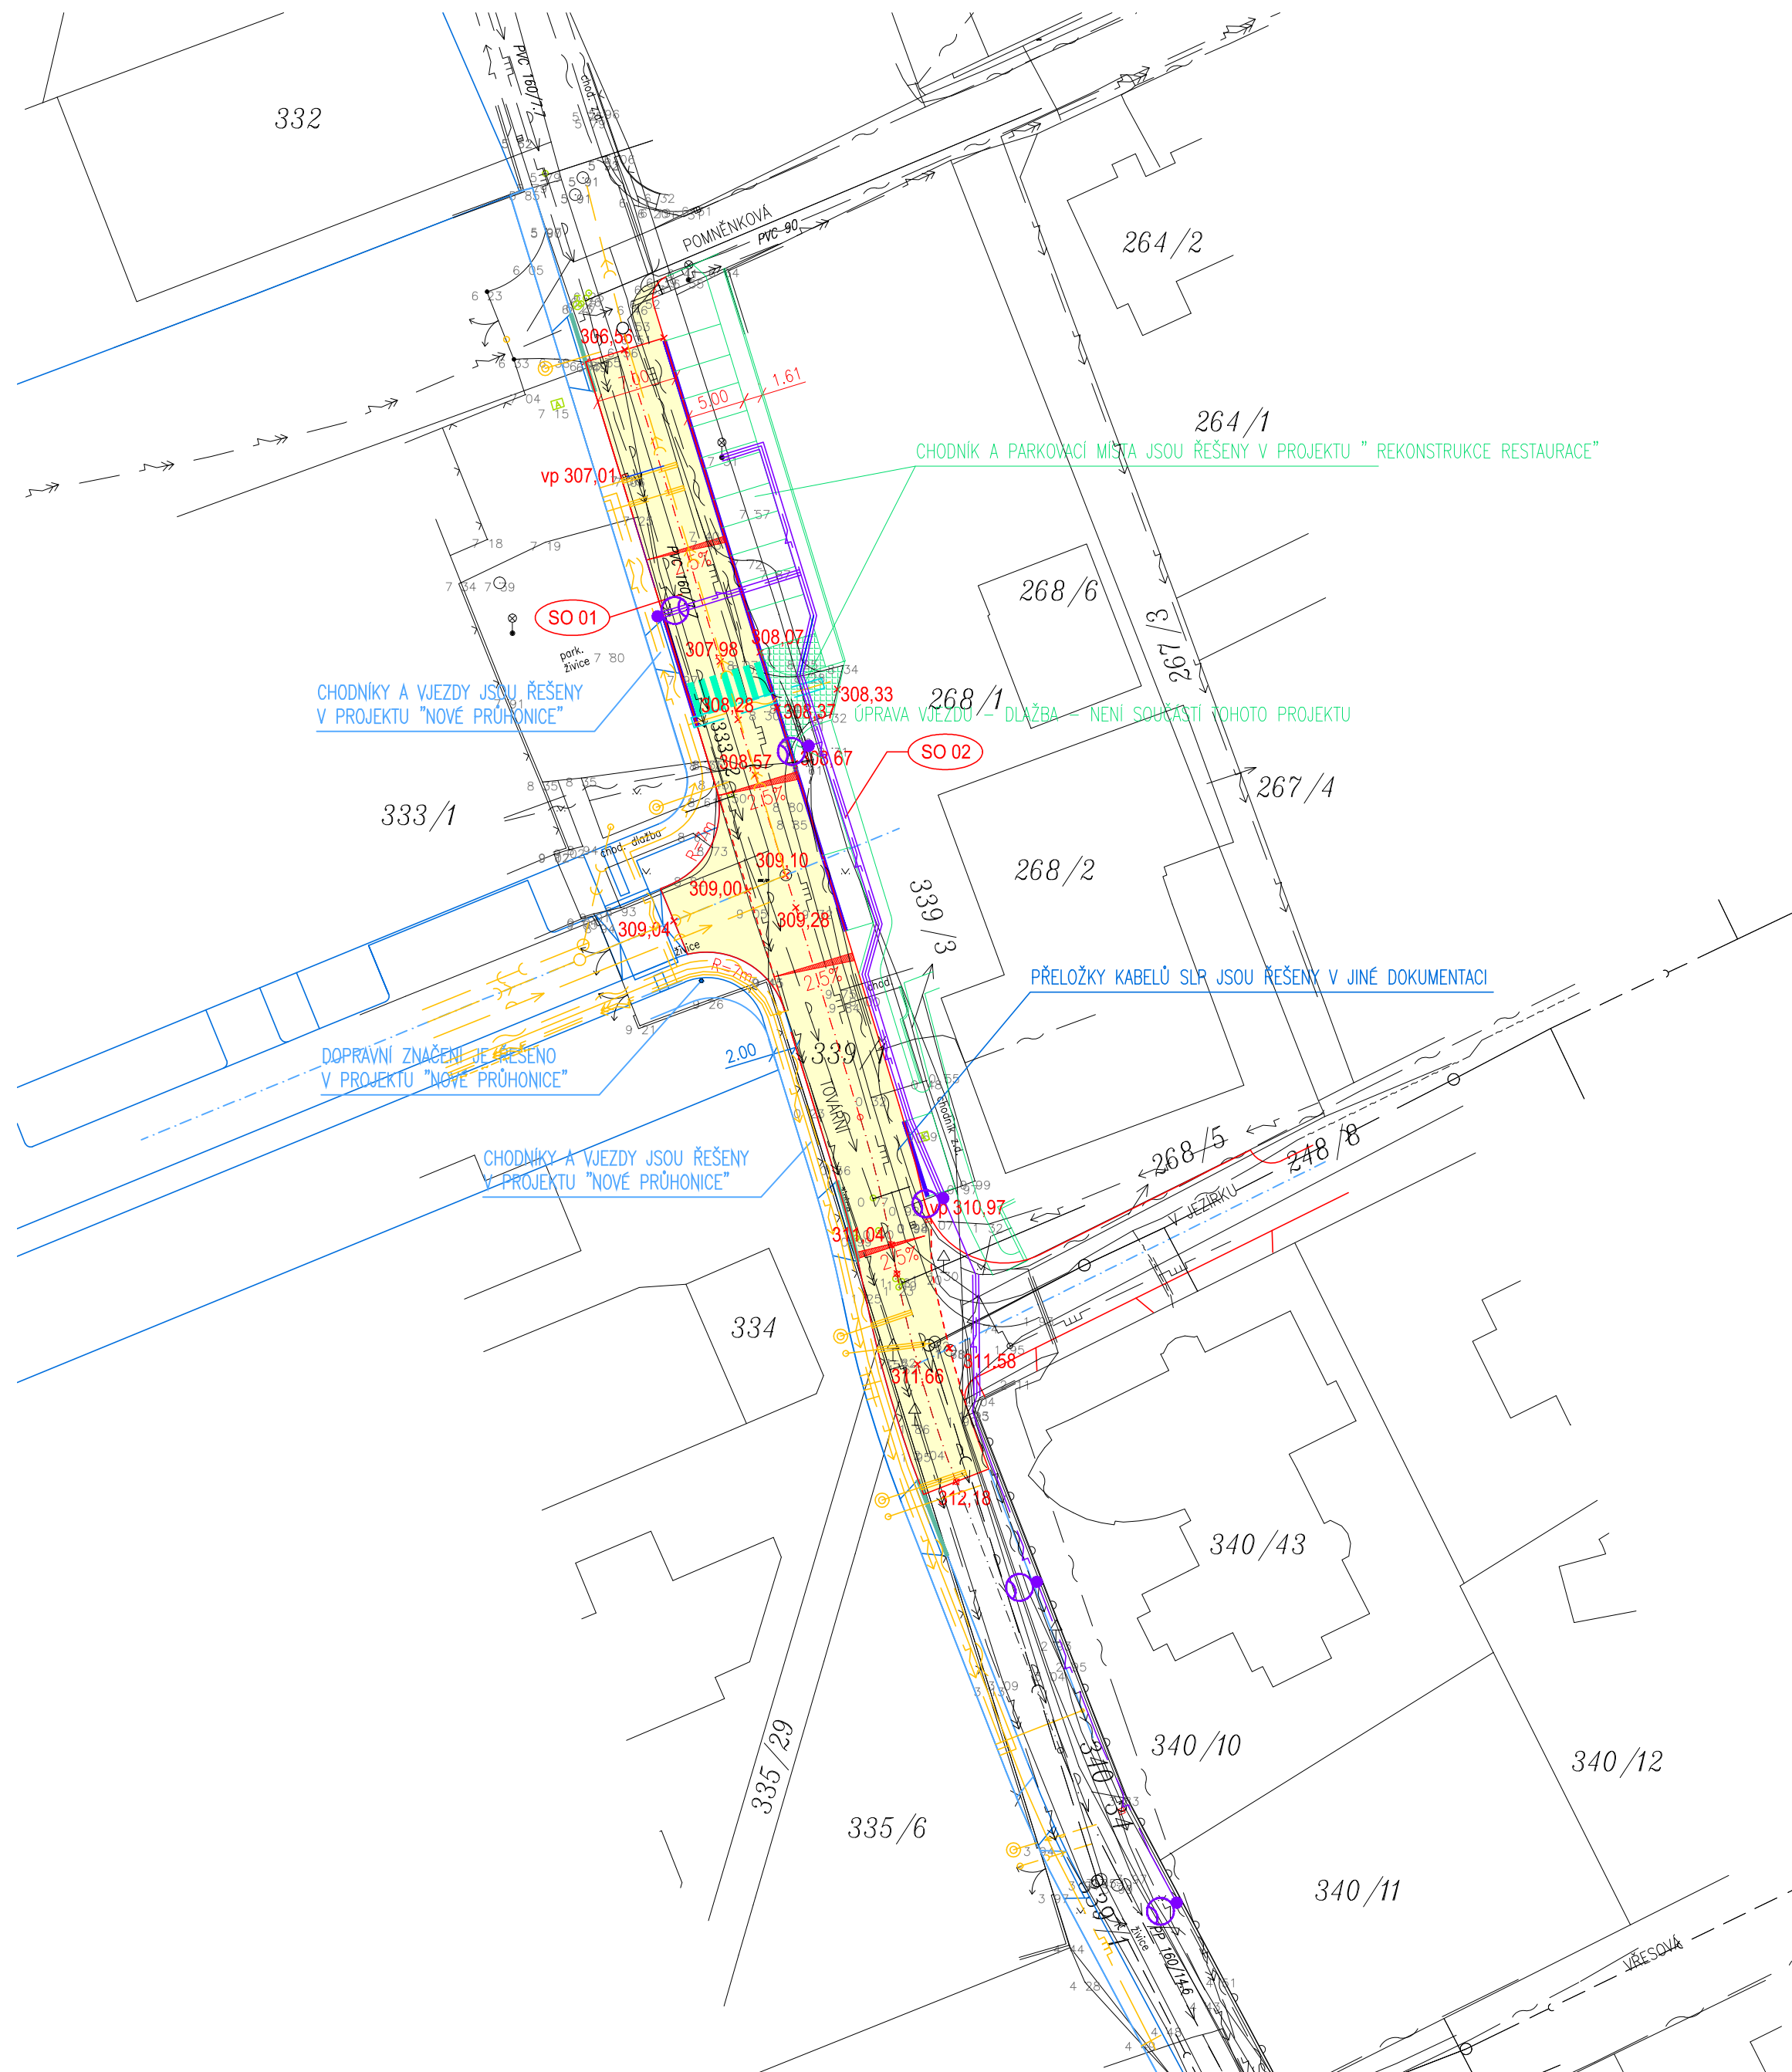

LEGENDA:

OBJEKTOVÁ SOUSTAVA:
SO 01 KOMUNIKACE
SO 02 VEŘEJNÉ OSVĚTLENÍ

NOVÝ STAV:
ŽIVIČNÝ POVRCH
NÁJEZDOVÝ OBRUBNÍK +9cm
SNÍŽENÝ OBRUBNÍK +2cm
PROJEKT NOVÉ PRŮHONICE
PROJEKT BABIČČINA ZAHRADA
VENKOVNÍ OSVĚTLENÍ

NOVÉ SÍTĚ - PROJEKT NOVÉ PRŮHONICE:
DEŠŤOVÁ KANALIZACE
SPLAŠKOVÁ KANALIZACE
VODOVOD
TRASA SLP
PŘÍPOJKA PLYNU
TRASA NN
TRASA VN

STÁVAJÍCÍ STAV:
STÁVAJÍCÍ ZAMĚŘENÍ
KÓTA STÁVAJÍCÍHO TERÉNU
STÁVAJÍCÍ DEŠŤOVÁ KANALIZACE
STÁVAJÍCÍ SPLAŠKOVÁ KANALIZACE
STÁVAJÍCÍ VODOVOD
STÁVAJÍCÍ PLYN
STÁVAJÍCÍ SLP
STÁVAJÍCÍ VN

A	UMÍSTĚNÍ PŘECHODU, ZMĚNA OBRUBNÍKŮ	7.3.2014
Index	Změna / Revision	Datum / Date
Tento výkres je duševním vlastnictvím firmy Tebodin Czech Republic s.r.o. This drawing is intellectual property of the company Tebodin Czech Republic s.r.o. Všechna data na magnetických či optických nosičích jsou platná pouze ve spojení s uvolněnou dokumentací. All data of magnetic and optical disks are valid only together with approved documentation.		
Projekt / Project REKONSTRUKCE ULICE TOVÁRNÍ		
Zákazník / Client OBEC PRŮHONICE KVĚTNOVÉ NÁMĚSTÍ 73		
Vypracoval / Elaborated by ING. H. BAMBULOVÁ	Zpracoval / Conciled by  Tebodin Czech Republic s.r.o. Prvního pluku 20 186 59 Praha 8 - Karlín	
Zodpovědný projektant / Checked by ING. P. ROTHE	Datum / Date 07/2013	
Kontroloval / Controlled by ING. P. ROTHE	Technická zpráva / Report No. 6577-000-51/7181002	
Uvolnil / Approved by ING. P. ROTHE	Soubor .dwg / File .dwg 1853002A	
Starační znak / Discard S10		Počet A4 / Number A4 6
Stupeň / Phase DPS		Měřítko / Scale 1:500
Objekt / Building		
Část / Part KOMUNIKACE A ZAMĚŘOVÁNÍ		KZ
Název výkresu / Drawing Title CELKOVÝ A KOORDINAČNÍ SITUAČNÍ VÝKRES		
Archivní číslo / Drawing No. 6577-000-51 1853 002A		Kopie Copy